

El presente documento es copia de su original. Su utilización total o parcial, así como su cualquier reproducción o cesión a terceros requerirá la previa autorización expresa de su autor, quedando en todo caso prohibida cualquier modificación unilateral del mismo.



LEYENDA DEMOLICIONES	
Forjado	① Puerta
Cubierta policarbonato	② Ventana
Pavimento	③ Mampara
Fenólico (1m<h<2,10m)	④ Sanitario
Alicatado (h=2,10m)	⑤ Cerrajería
Tabiquería	⑥ Palmera
Tapiado de hueco	

PROYECTO DE ARQUITECTURA

PROYECTO DE FINALIZACION DE LAS
OBRAS DE AMPLIACION C.S. TACORONTE

Situación: Carretera General del Norte nº 5

EXPTE: 23/T/24/SS/DG/M/0018

Promotor: SERVICIO CANARIO DE LA SALUD
DIRECCION GRAL. RECURSOS ECONOMICOS
SERVICIO DE INFRAESTRUCTURA



ESCALA: 1/100

FECHA: DICIEMBRE 2024

FASE II DEMOLICIONES
PLANTA NIVEL 1


32

Arquitecto: SONIA HERRERA GARCIA



Firmado digitalmente
por HERRERA GARCIA
SONIA - 78697491R

Santa Cruz de Tenerife - Teléfono móvil: 609.852.666 - Correo Electrónico: sherrera@coactfe.org

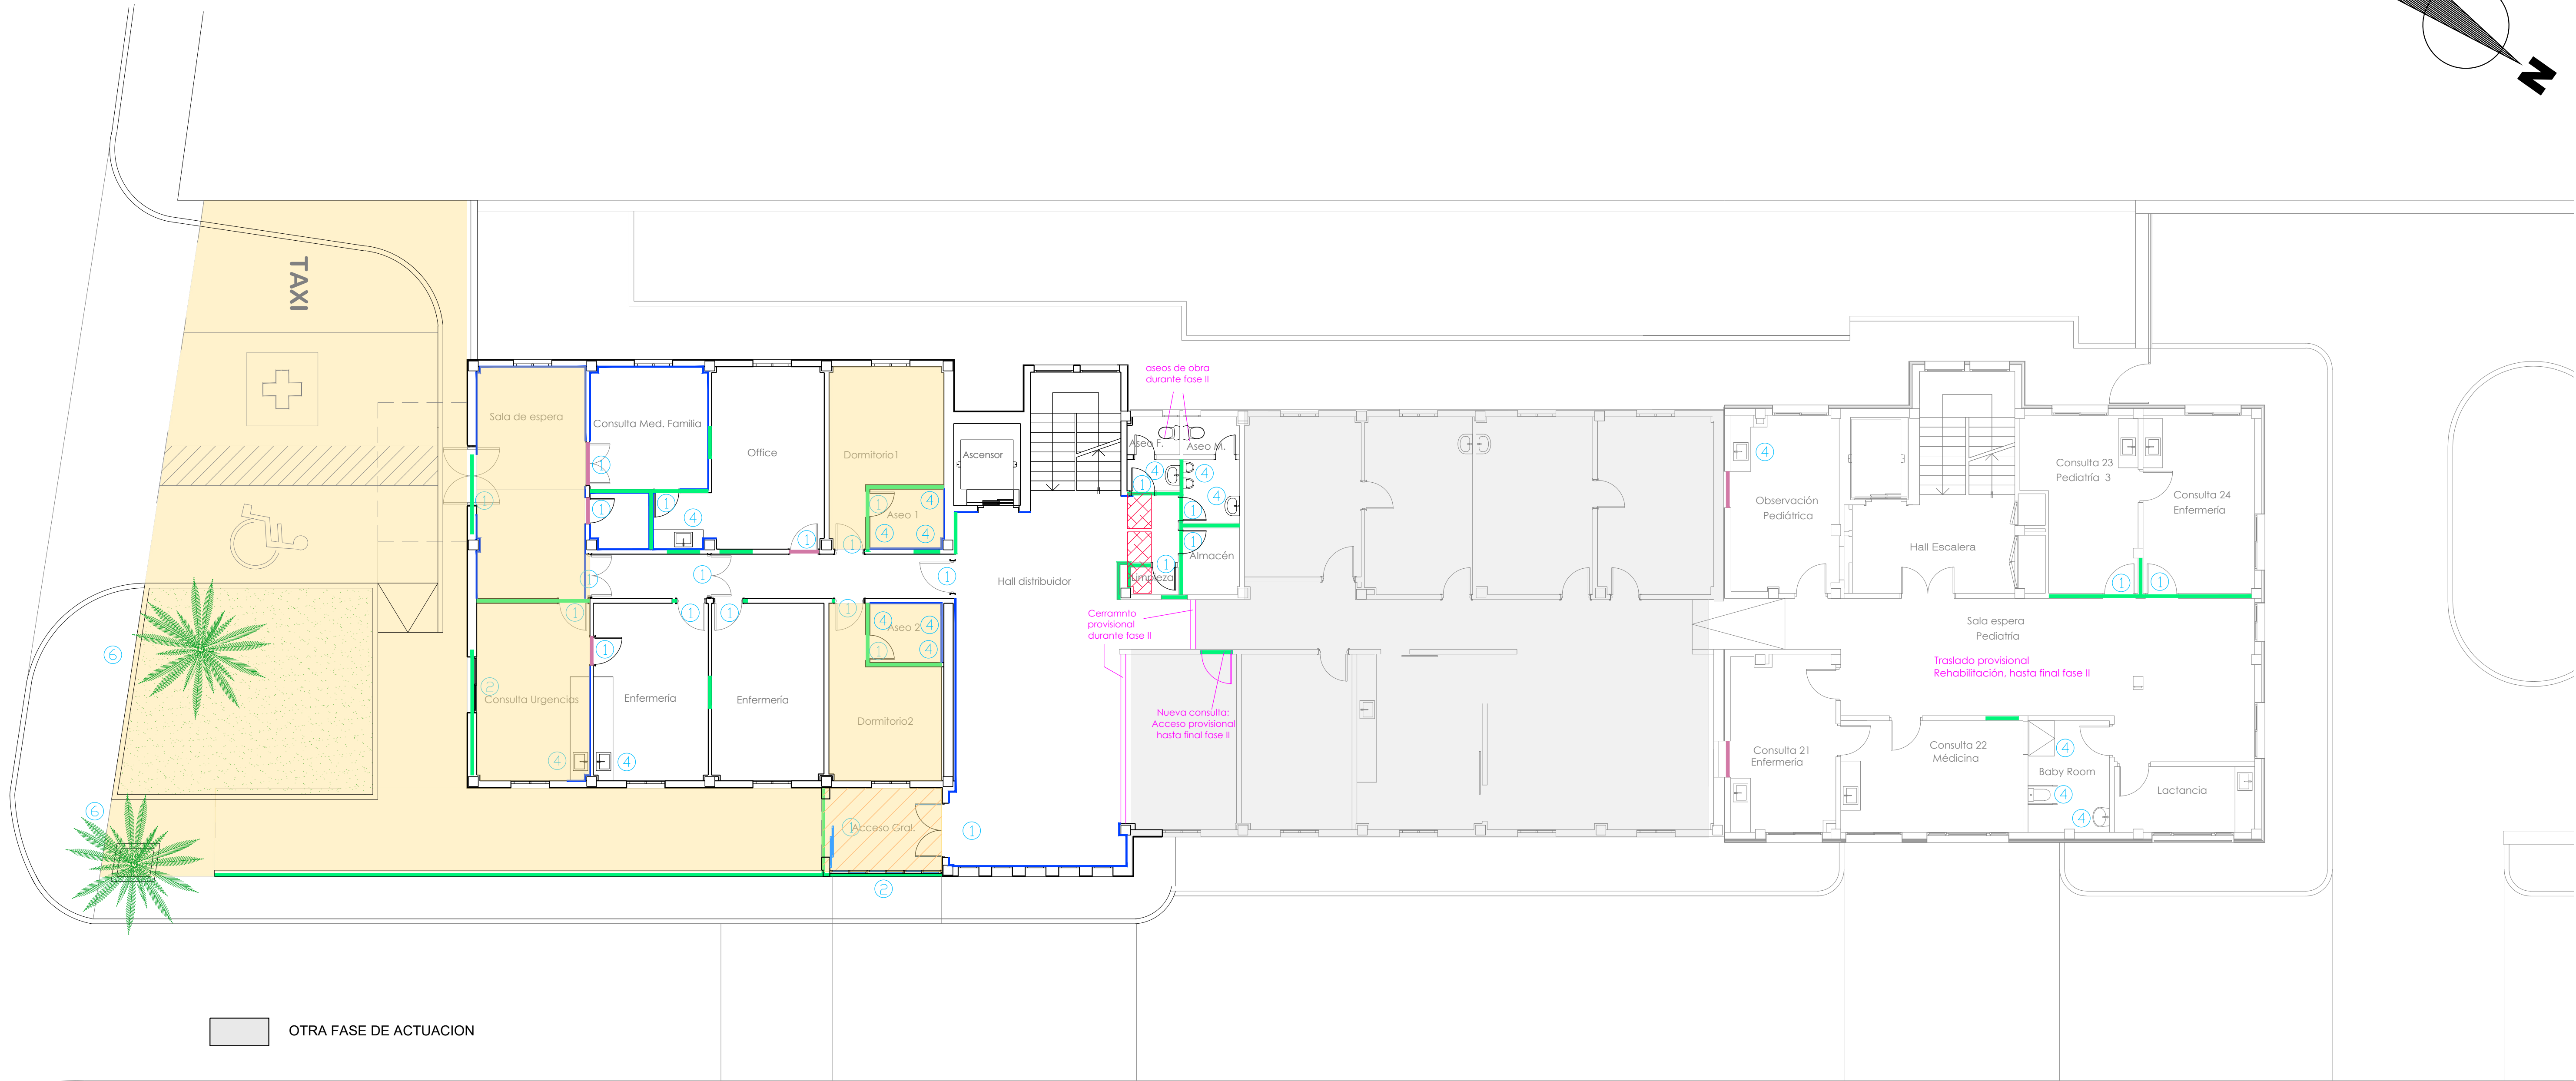

PROYECTO DE ARQUITECTURA

PROYECTO DE FINALIZACION DE LAS
OBRAS DE AMPLIACION C.S. TACORONTE

Situación: Carretera General del Norte nº 5 EXPTE:23/T/24/SS/DG/M/0018

Promotor: SERVICIO CANARIO DE LA SALUD
DIRECCION GRAL. RECURSOS ECONOMICOS
SERVICIO DE INFRAESTRUCTURA

ESCALA: 1/100

FECHA: DICIEMBRE 2024


Arquitecto: SONIA HERRERA GARCIA

GOBIERNO DE CANARIAS
Servicio Canario de la Salud

FASE II DEMOLICIONES
PLANTA NIVEL 0

33

Santa Cruz de Tenerife - Teléfono móvil: 609.852.666 - Correo Electrónico: sherrera@coactife.org

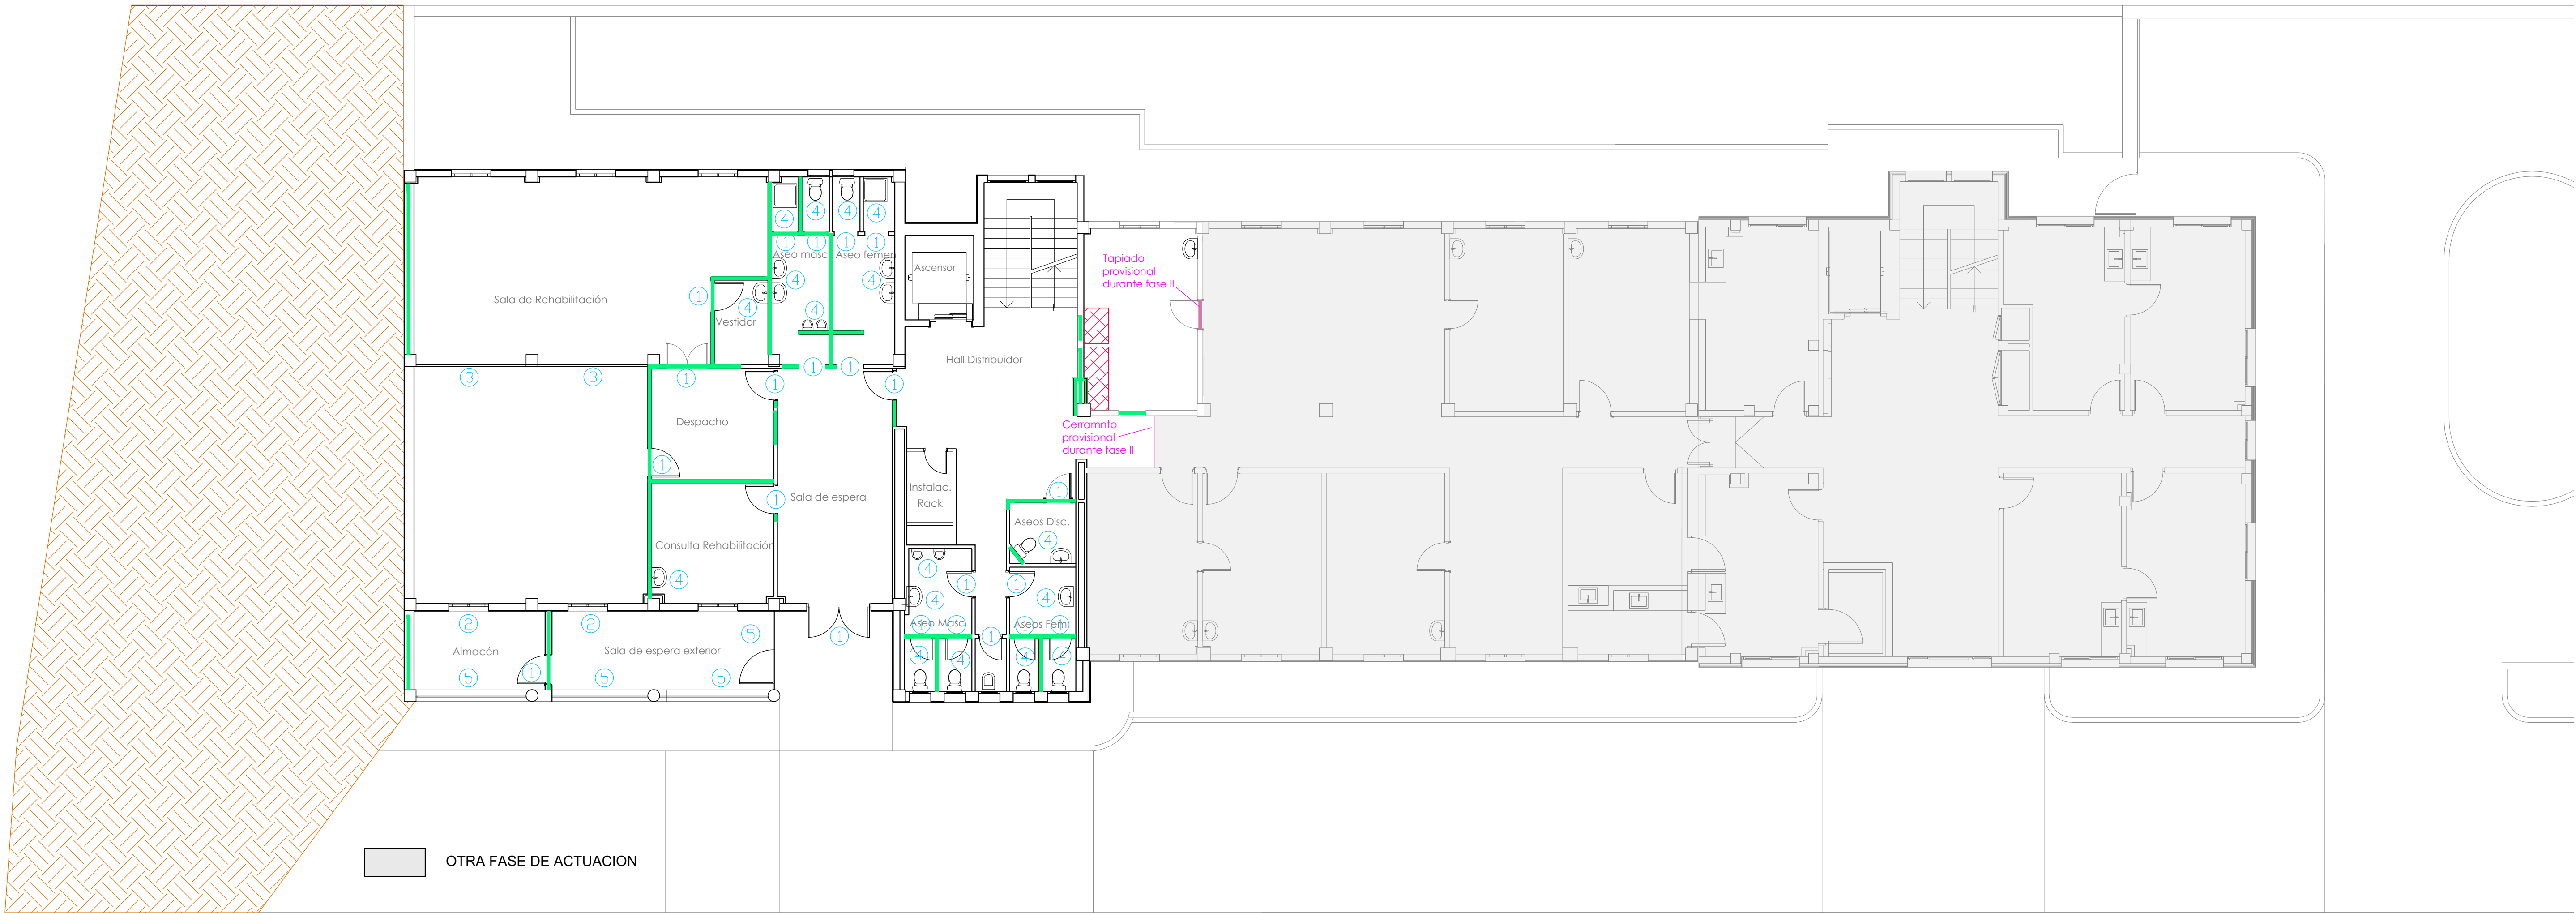

LEYENDA DEMOLICIONES	
Forjado	Puerta
Cubierta policarbonato	Ventana
Pavimento	Mampara
Fenólico (1m<h<2,10m)	Sanitario
Alicatado (h=2,10m)	Cerrajería
Tabiquería	Palmera
Tapiado de hueco	

PROYECTO DE ARQUITECTURA

PROYECTO DE FINALIZACION DE LAS
OBRAS DE AMPLIACION C.S. TACORONTE

Situación: Carretera General del Norte nº 5

EXPTE:23/T/24/SS/DG/M/0018

Promotor: SERVICIO CANARIO DE LA SALUD
DIRECCION GRAL. RECURSOS ECONOMICOS
SERVICIO DE INFRAESTRUCTURA

ESCALA: 1/100


FECHA: DICIEMBRE 2024

FASE II DEMOLICIONES
PLANTA NIVEL -1

34

Arquitecto: SONIA HERRERA GARCIA


Santa Cruz de Tenerife - Teléfono móvil: 609.852.666 - Correo Electrónico: sherrera@coactife.org

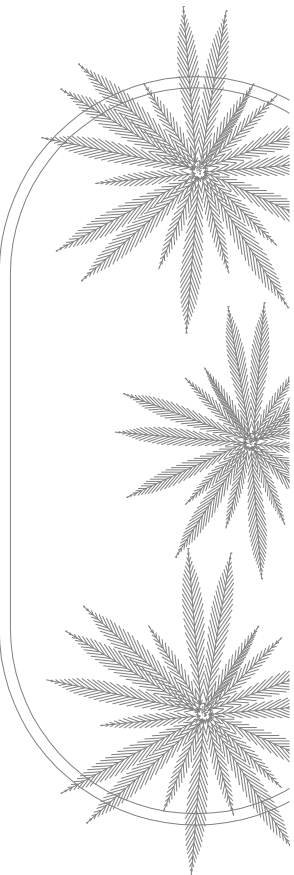

PROYECTO DE FINALIZACION DE LAS OBRAS DE AMPLIACION C.S. TACORONTE	
Situación: Carretera General del Norte nº 5	EXPTE:23/T24/SS/DG/M/0018
Promotor: SERVICIO CANARIO DE LA SALUD DIRECCION GRAL. RECURSOS ECONOMICOS SERVICIO DE INFRAESTRUCTURA	 Gobierno de Canarias  Servicio Canario de la Salud
ESCALA: 1/100	FASE II DEMOLICIONES
FECHA: DICIEMBRE 2024	PLANTA NIVEL -2
Arquitecto: SONIA HERRERA GARCIA	
	
Santa Cruz de Tenerife - Teléfono móvil: 609.852.666 - Correo Electrónico: sherrera@coasfite.es	



El presente documento es copia de su original. Su utilización total o parcial, así como su cualquier reproducción o cesión a terceros requerirá la previa autorización expresa de su autor, quedando en todo caso prohibida cualquier modificación unilateral del mismo.

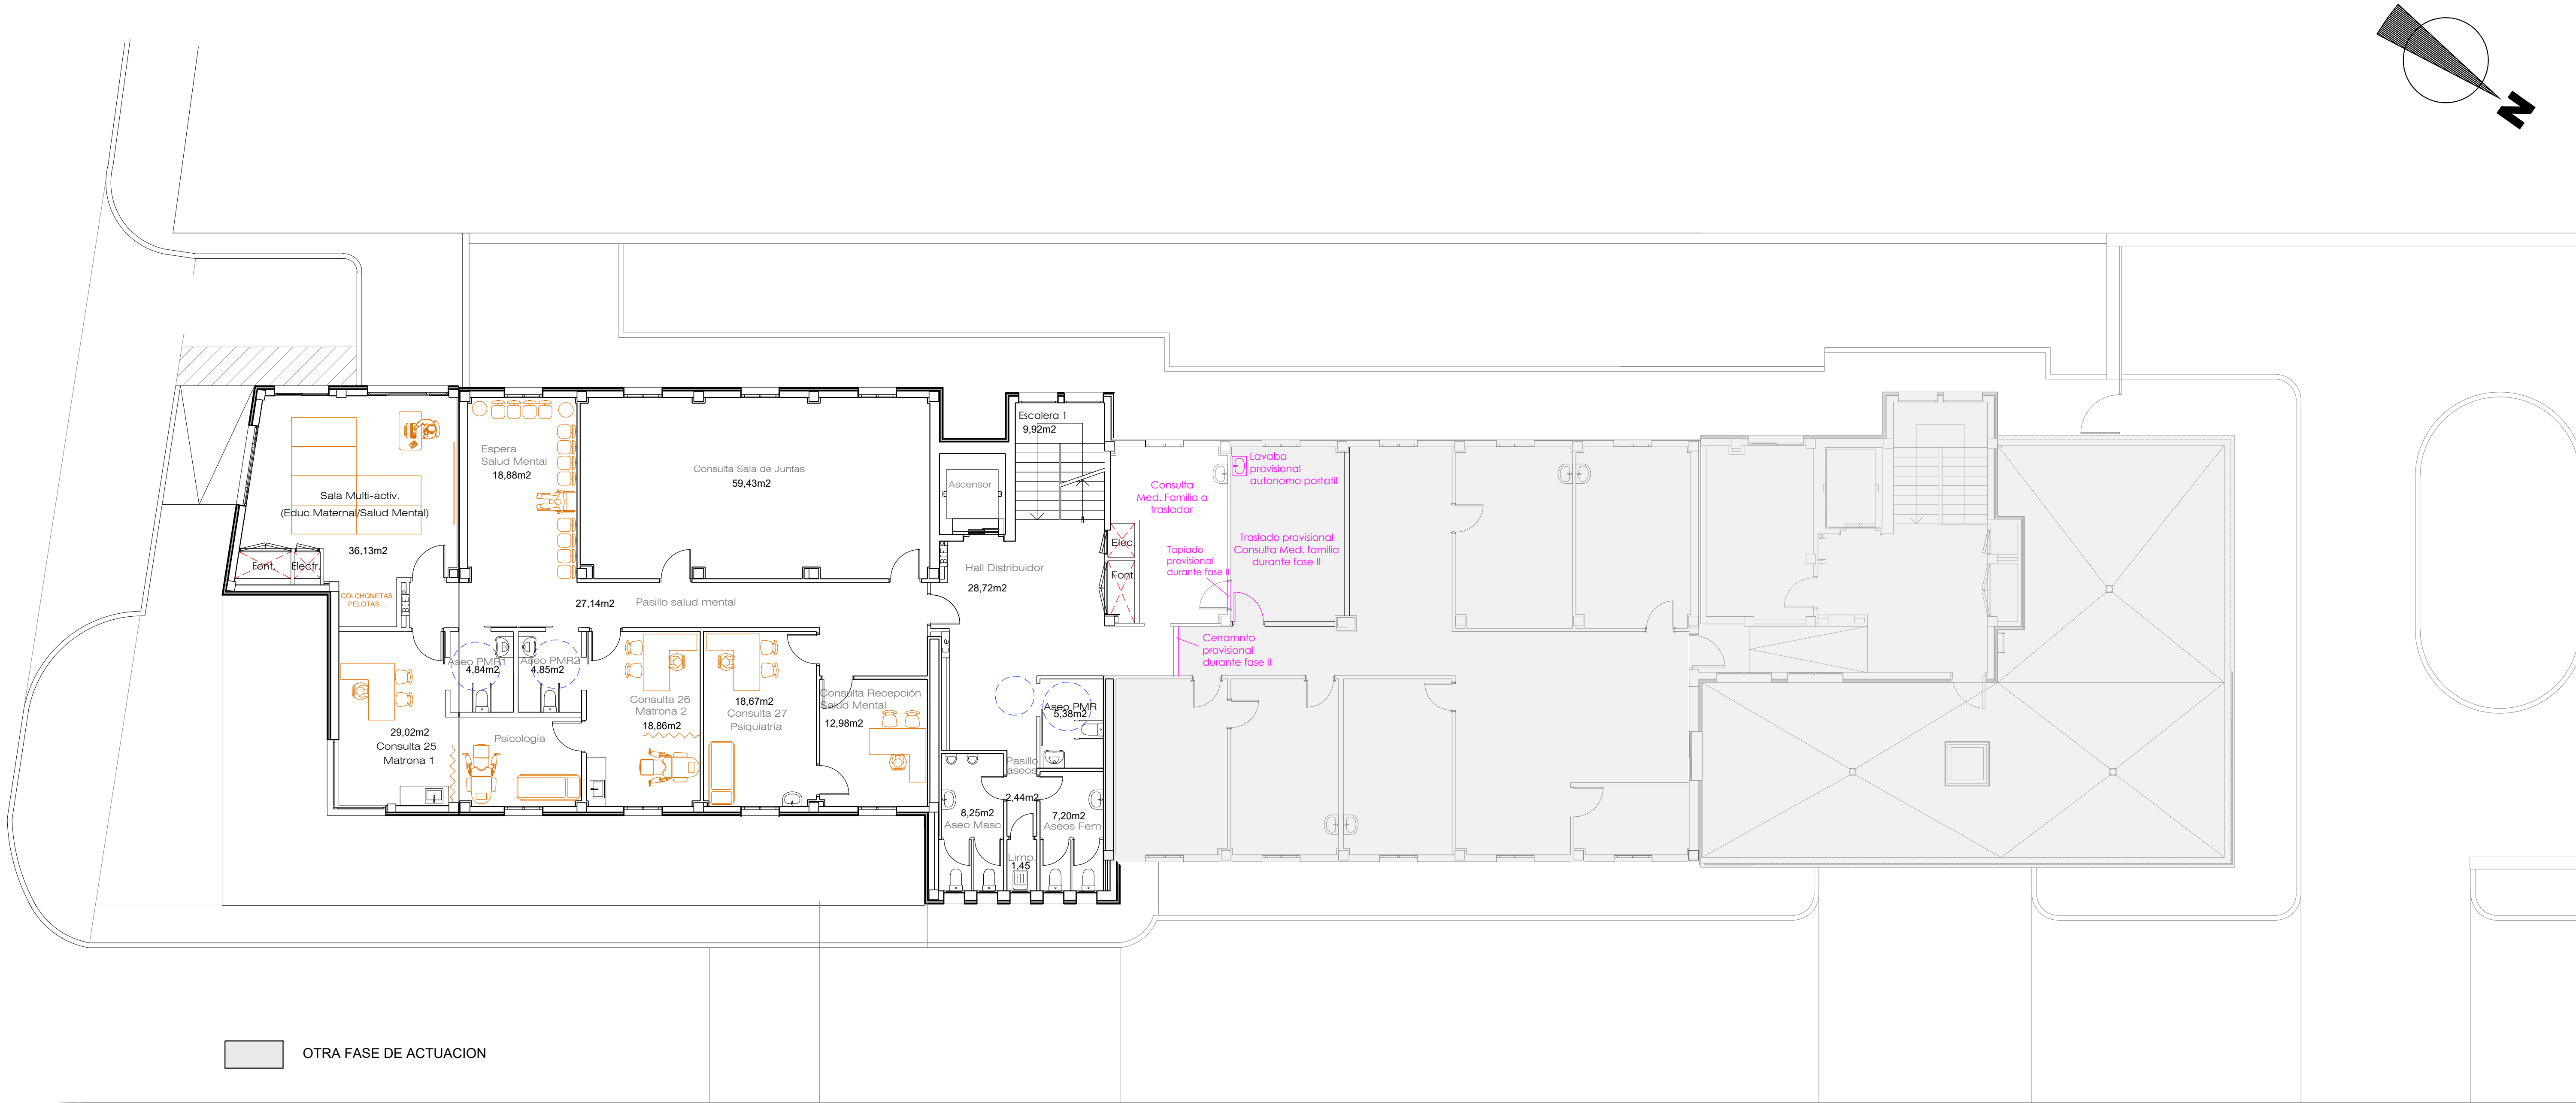

PROYECTO DE FINALIZACION DE LAS
OBRAS DE AMPLIACION C.S. TACORONTE

Situación: Carretera General del Norte nº 5

EXPTE:23/T/24/SS/DG/M/0018

Promotor: SERVICIO CANARIO DE LA SALUD
DIRECCION GRAL. RECURSOS ECONOMICOS
SERVICIO DE INFRAESTRUCTURA



ESCALA: 1/100

FECHA: DICIEMBRE 2024

FASE II DISTRIBUCION
PLANTA NIVEL 1


37

Arquitecto: SONIA HERRERA GARCIA





Santa Cruz de Tenerife · Teléfono móvil: 609.852.666 · Correo Electrónico: sherrera@coactife.org


El presente documento es copia de su original. Su utilización total o parcial, así como su cualquier reproducción o cesión a terceros requerirá la previa autorización expresa de su autor, quedando en todo caso prohibida cualquier modificación unilateral del mismo.

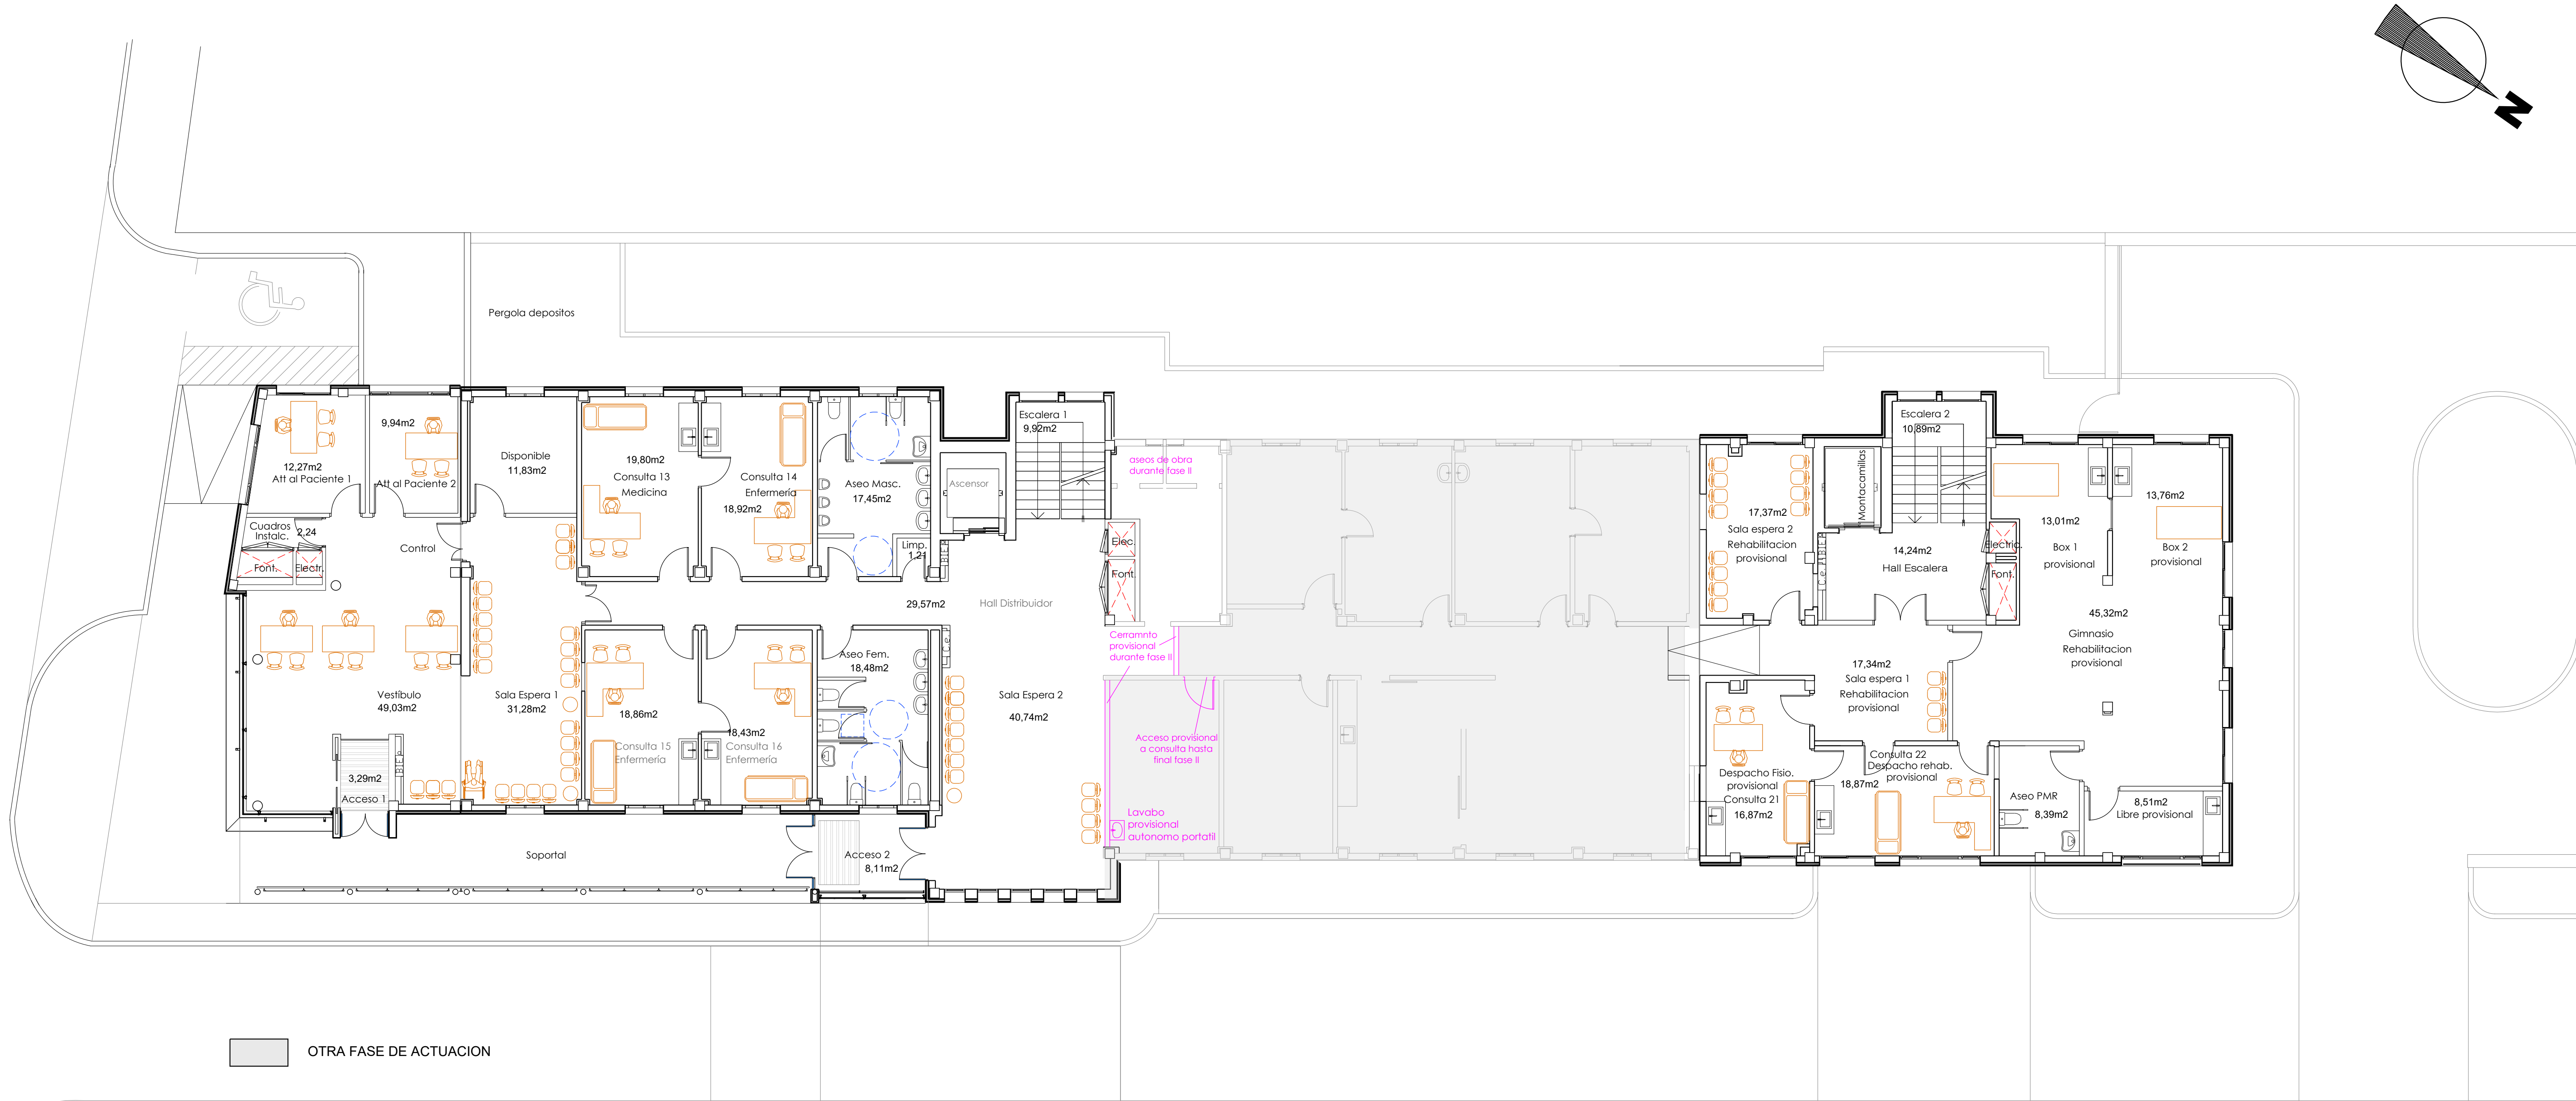


PROYECTO DE ARQUITECTURA		
PROYECTO DE FINALIZACION DE LAS OBRAS DE AMPLIACION C.S. TACORONTE		
Situación: Carretera General del Norte nº 5		EXpte: 23/T/24/SS/DG/M/0018
Promotor: SERVICIO CANARIO DE LA SALUD DIRECCION GRAL. RECURSOS ECONOMICOS SERVICIO DE INFRAESTRUCTURA		
 		
ESCALA:	FASE II DISTRIBUCION PLANTA NIVEL 0	38
FECHA:		
DICIEMBRE 2024		
Arquitecto: SONIA HERRERA GARCIA		

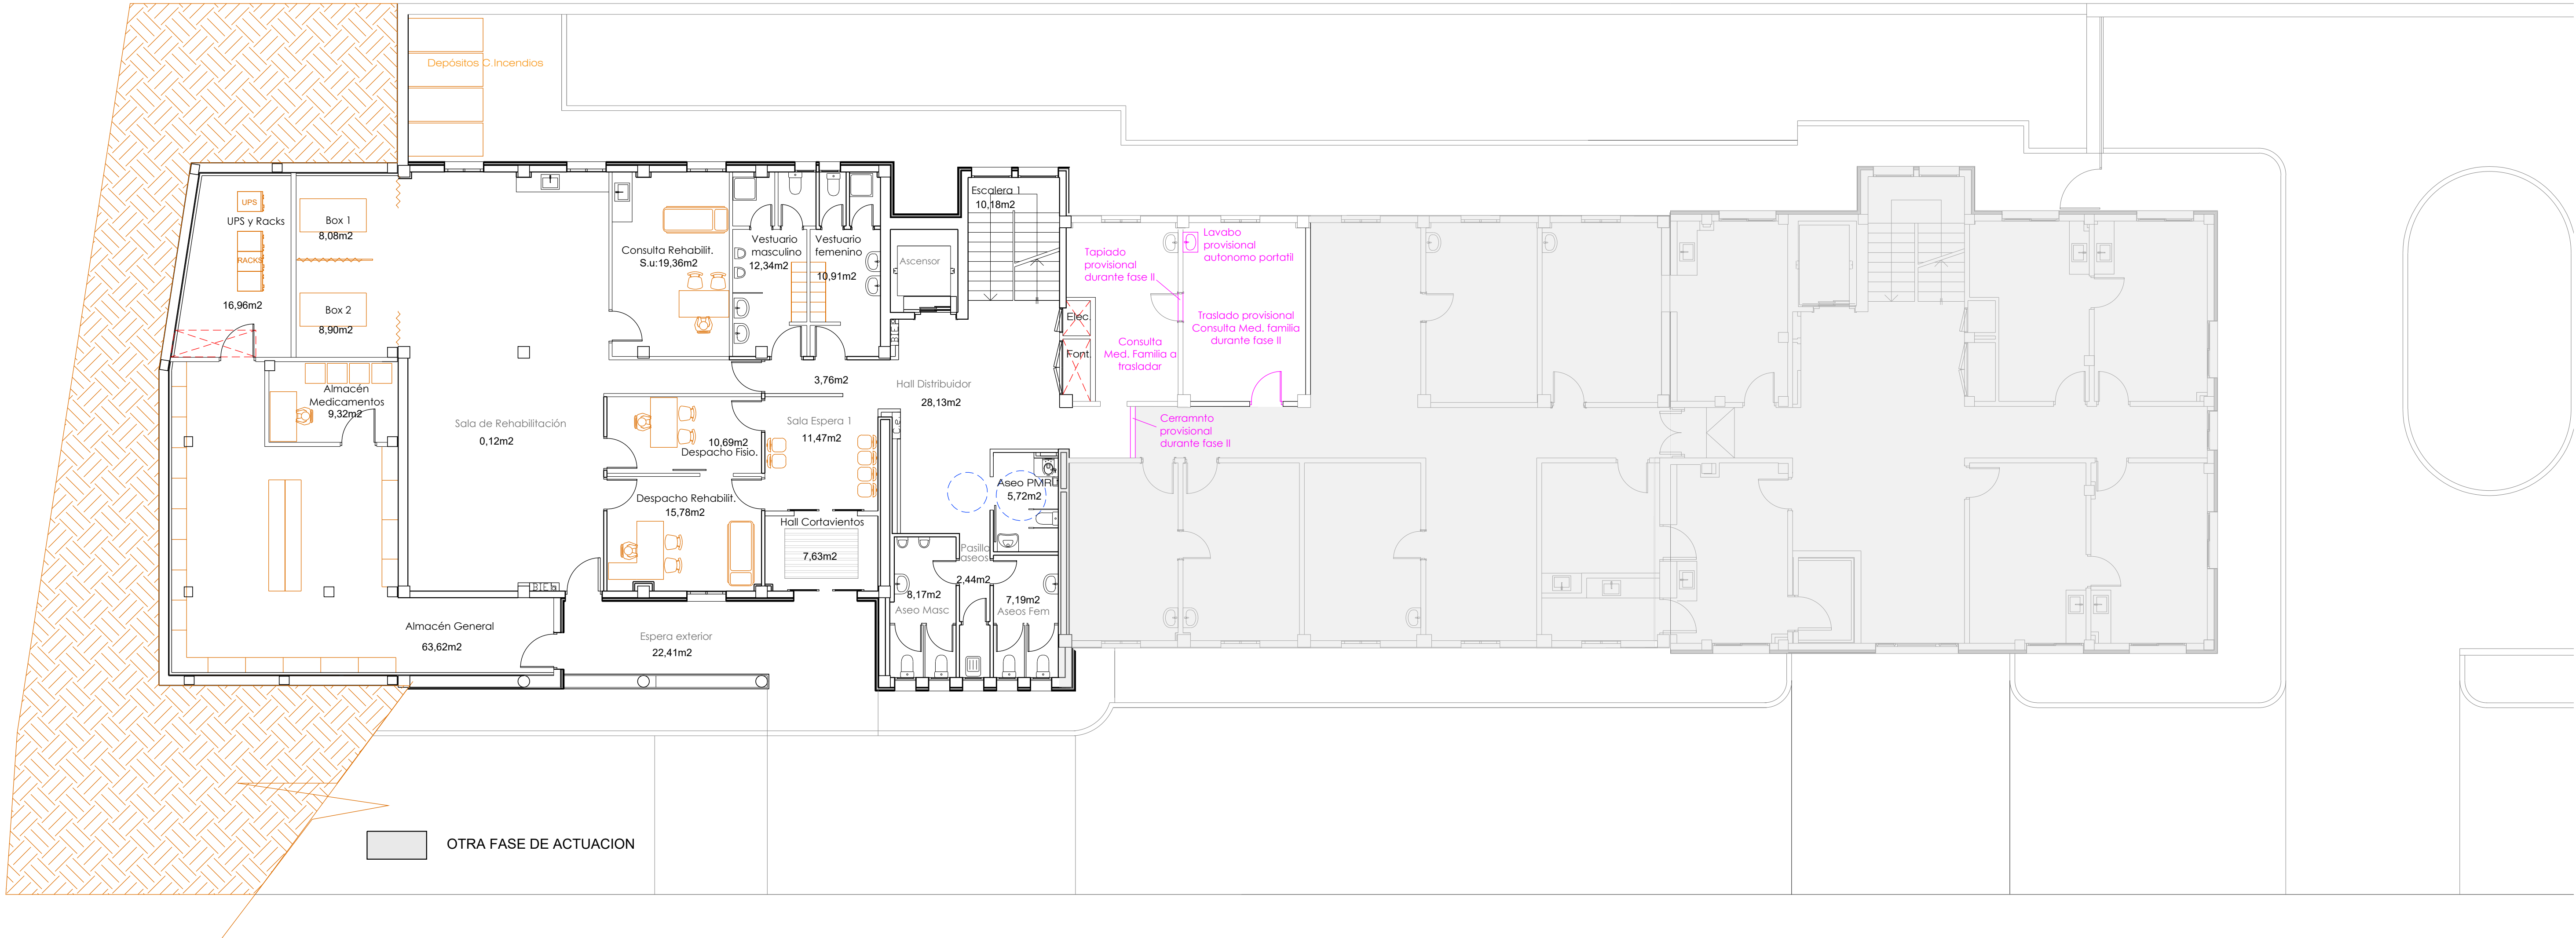

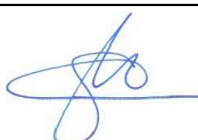
PROYECTO DE ARQUITECTURA		
PROYECTO DE FINALIZACION DE LAS OBRAS DE AMPLIACION C.S. TACORONTE		
Situación: Carretera General del Norte nº 5		EXPTE:23/T/24/SS/DG/M/0018
Promotor:	SERVICIO CANARIO DE LA SALUD DIRECCION GRAL. RECURSOS ECONOMICOS SERVICIO DE INFRAESTRUCTURA	 Gobierno de Canarias  Servicio Canario de la Salud
ESCALA:	FASE II DISTRIBUCION PLANTA NIVEL -1	39
1/100		
FECHA:		
DICIEMBRE 2024		
Arquitecto: SONIA HERRERA GARCIA		
		
Santa Cruz de Tenerife - Teléfono móvil: 609.852.666 - Correo Electrónico: sherrera@coactife.org		

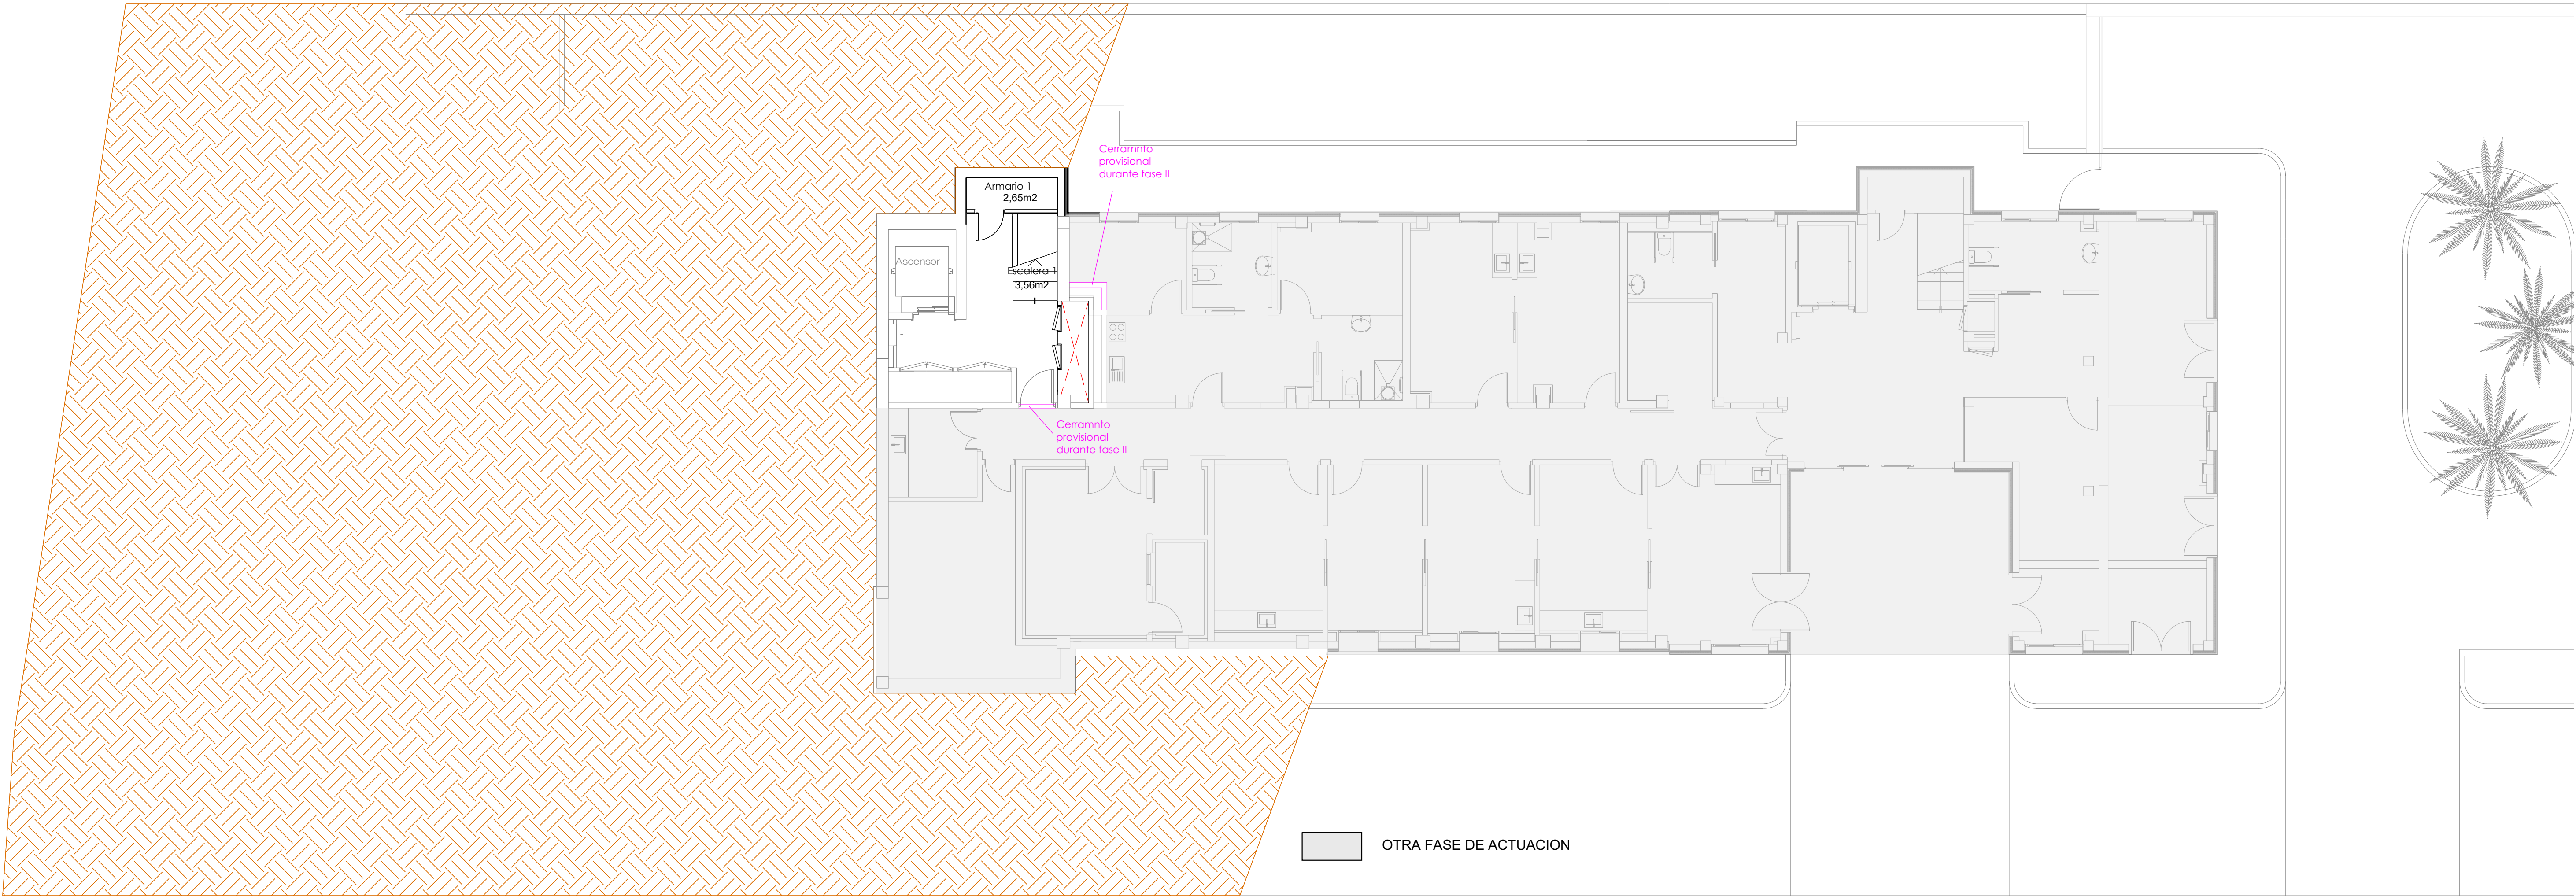


PROYECTO DE ARQUITECTURA		
PROYECTO DE FINALIZACION DE LAS OBRAS DE AMPLIACION C.S. TACORONTE		
Situación: Carretera General del Norte nº 5		EXPTE:23/T/24/SS/DG/M/0018
Promotor: SERVICIO CANARIO DE LA SALUD DIRECCION GRAL. RECURSOS ECONOMICOS SERVICIO DE INFRAESTRUCTURA		 Gobierno de Canarias  Servicio Canario de la Salud
ESCALA: 1/100	FASE II DISTRIBUCION PLANTA NIVEL -2	40
FECHA: DICIEMBRE 2024		
Arquitecto: SONIA HERRERA GARCIA 		
Santa Cruz de Tenerife - Teléfono móvil: 609.852.666 - Correo Electrónico: sherrera@coactife.org		

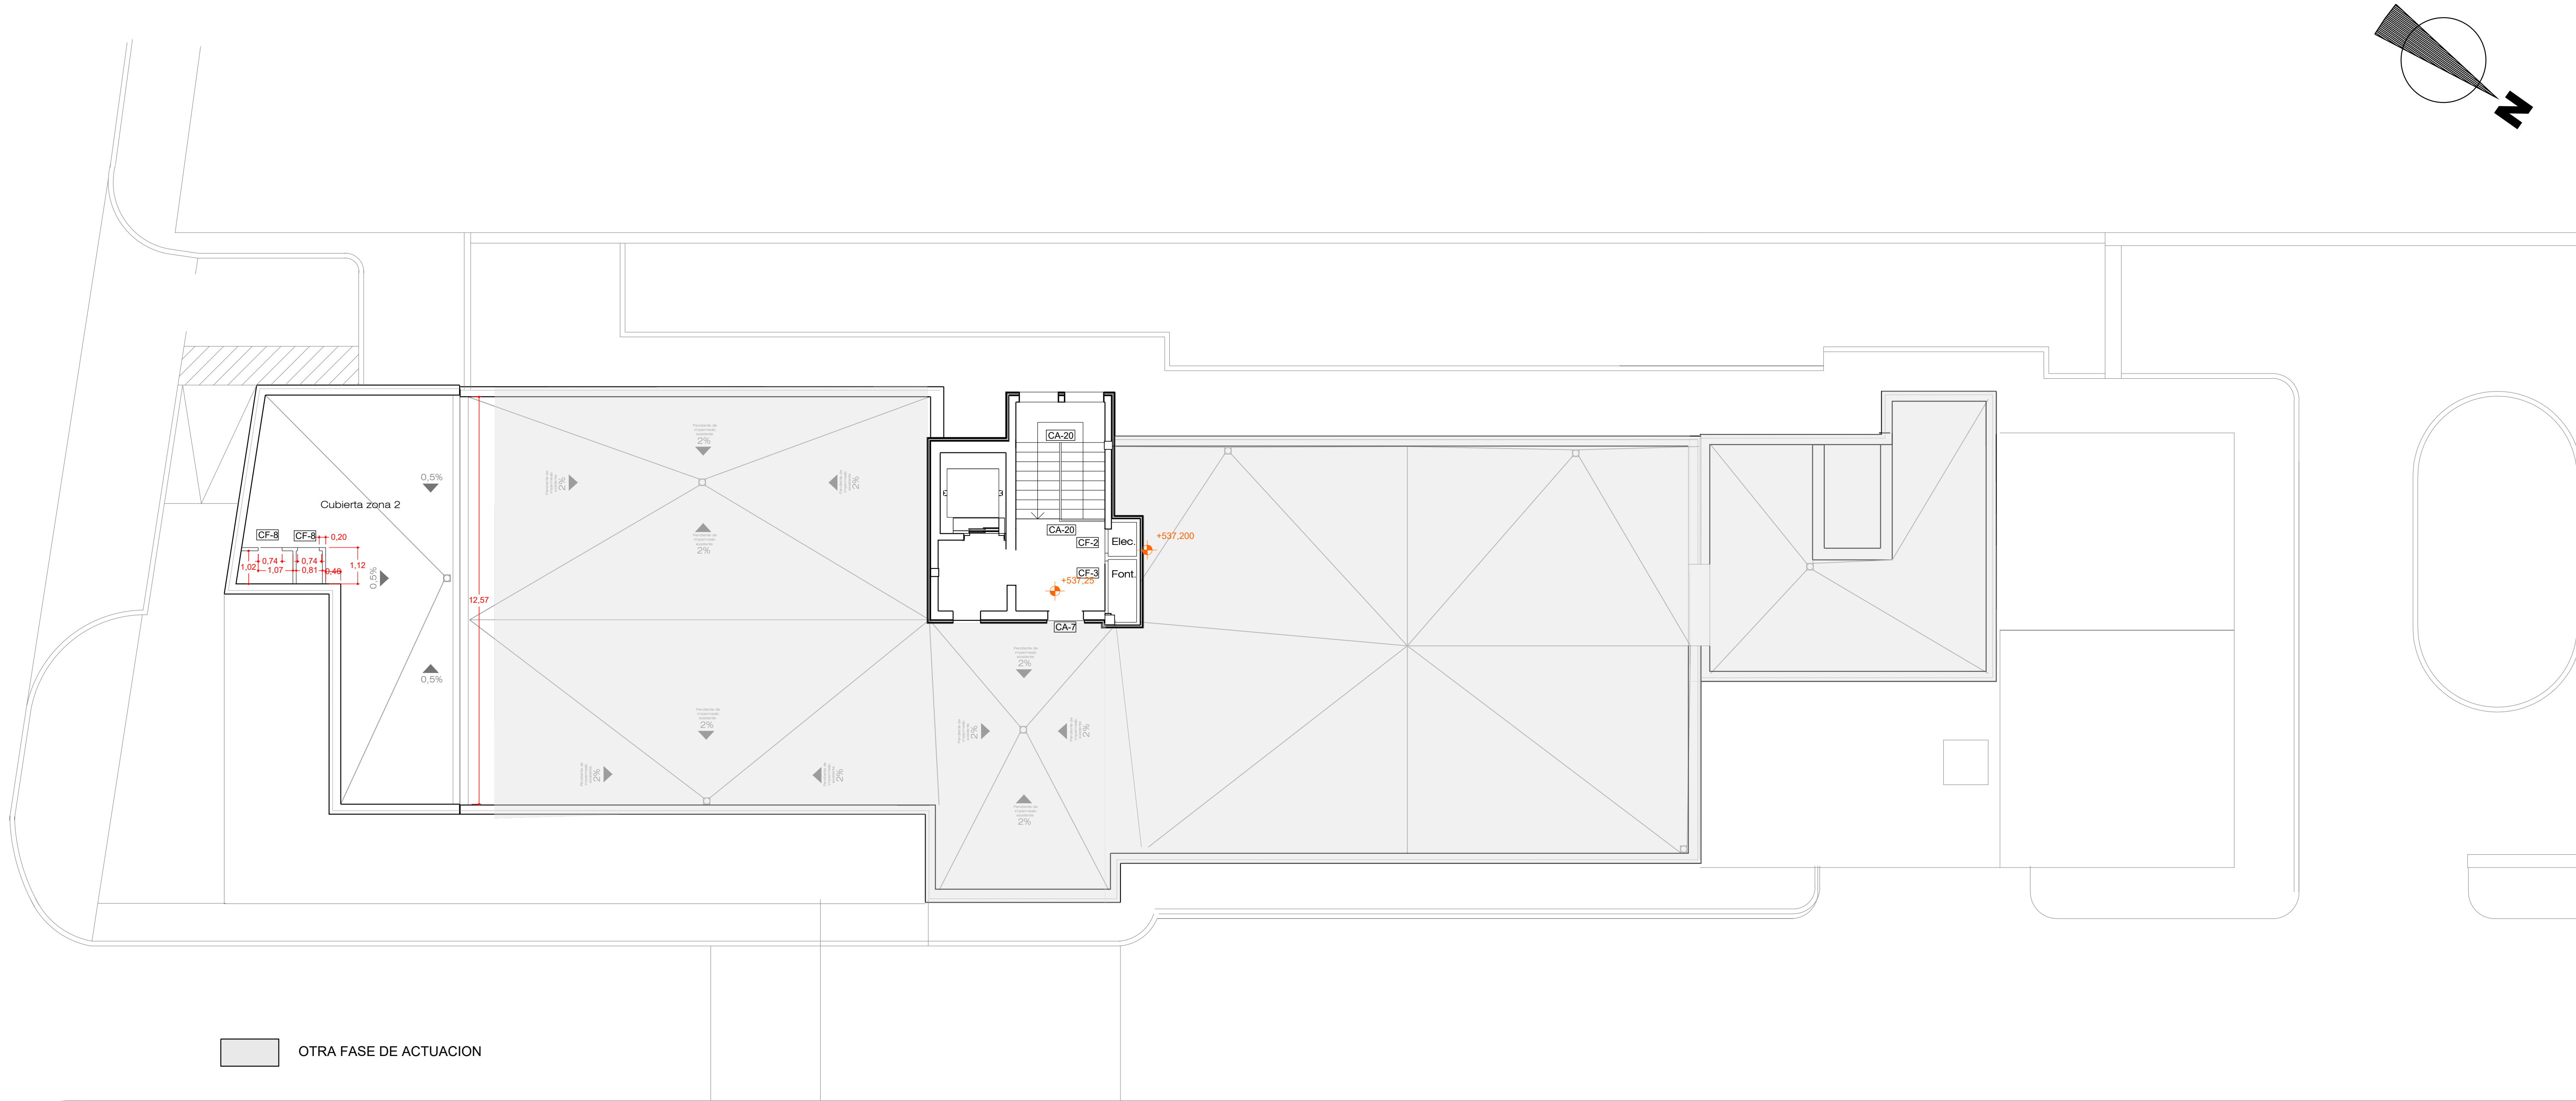


PROYECTO DE ARQUITECTURA		
PROYECTO DE FINALIZACION DE LAS OBRAS DE AMPLIACION C.S. TACORONTE		
Situación: Carretera General del Norte nº 5		EXPTE: 23/T/24/SS/DG/M/0018
Promotor: SERVICIO CANARIO DE LA SALUD DIRECCION GRAL. RECURSOS ECONOMICOS SERVICIO DE INFRAESTRUCTURA		 Gobierno de Canarias  Servicio Canario de la Salud
ESCALA: 1/100	FASE II TABIQUERIA, COTAS Y CARPINTERIA PLANTA DE CUBIERTA	41
FECHA: DICIEMBRE 2024		
Arquitecto: SONIA HERRERA GARCIA 		
Santa Cruz de Tenerife - Teléfono móvil: 609.852.666 - Correo Electrónico: sherrera@coactife.org		

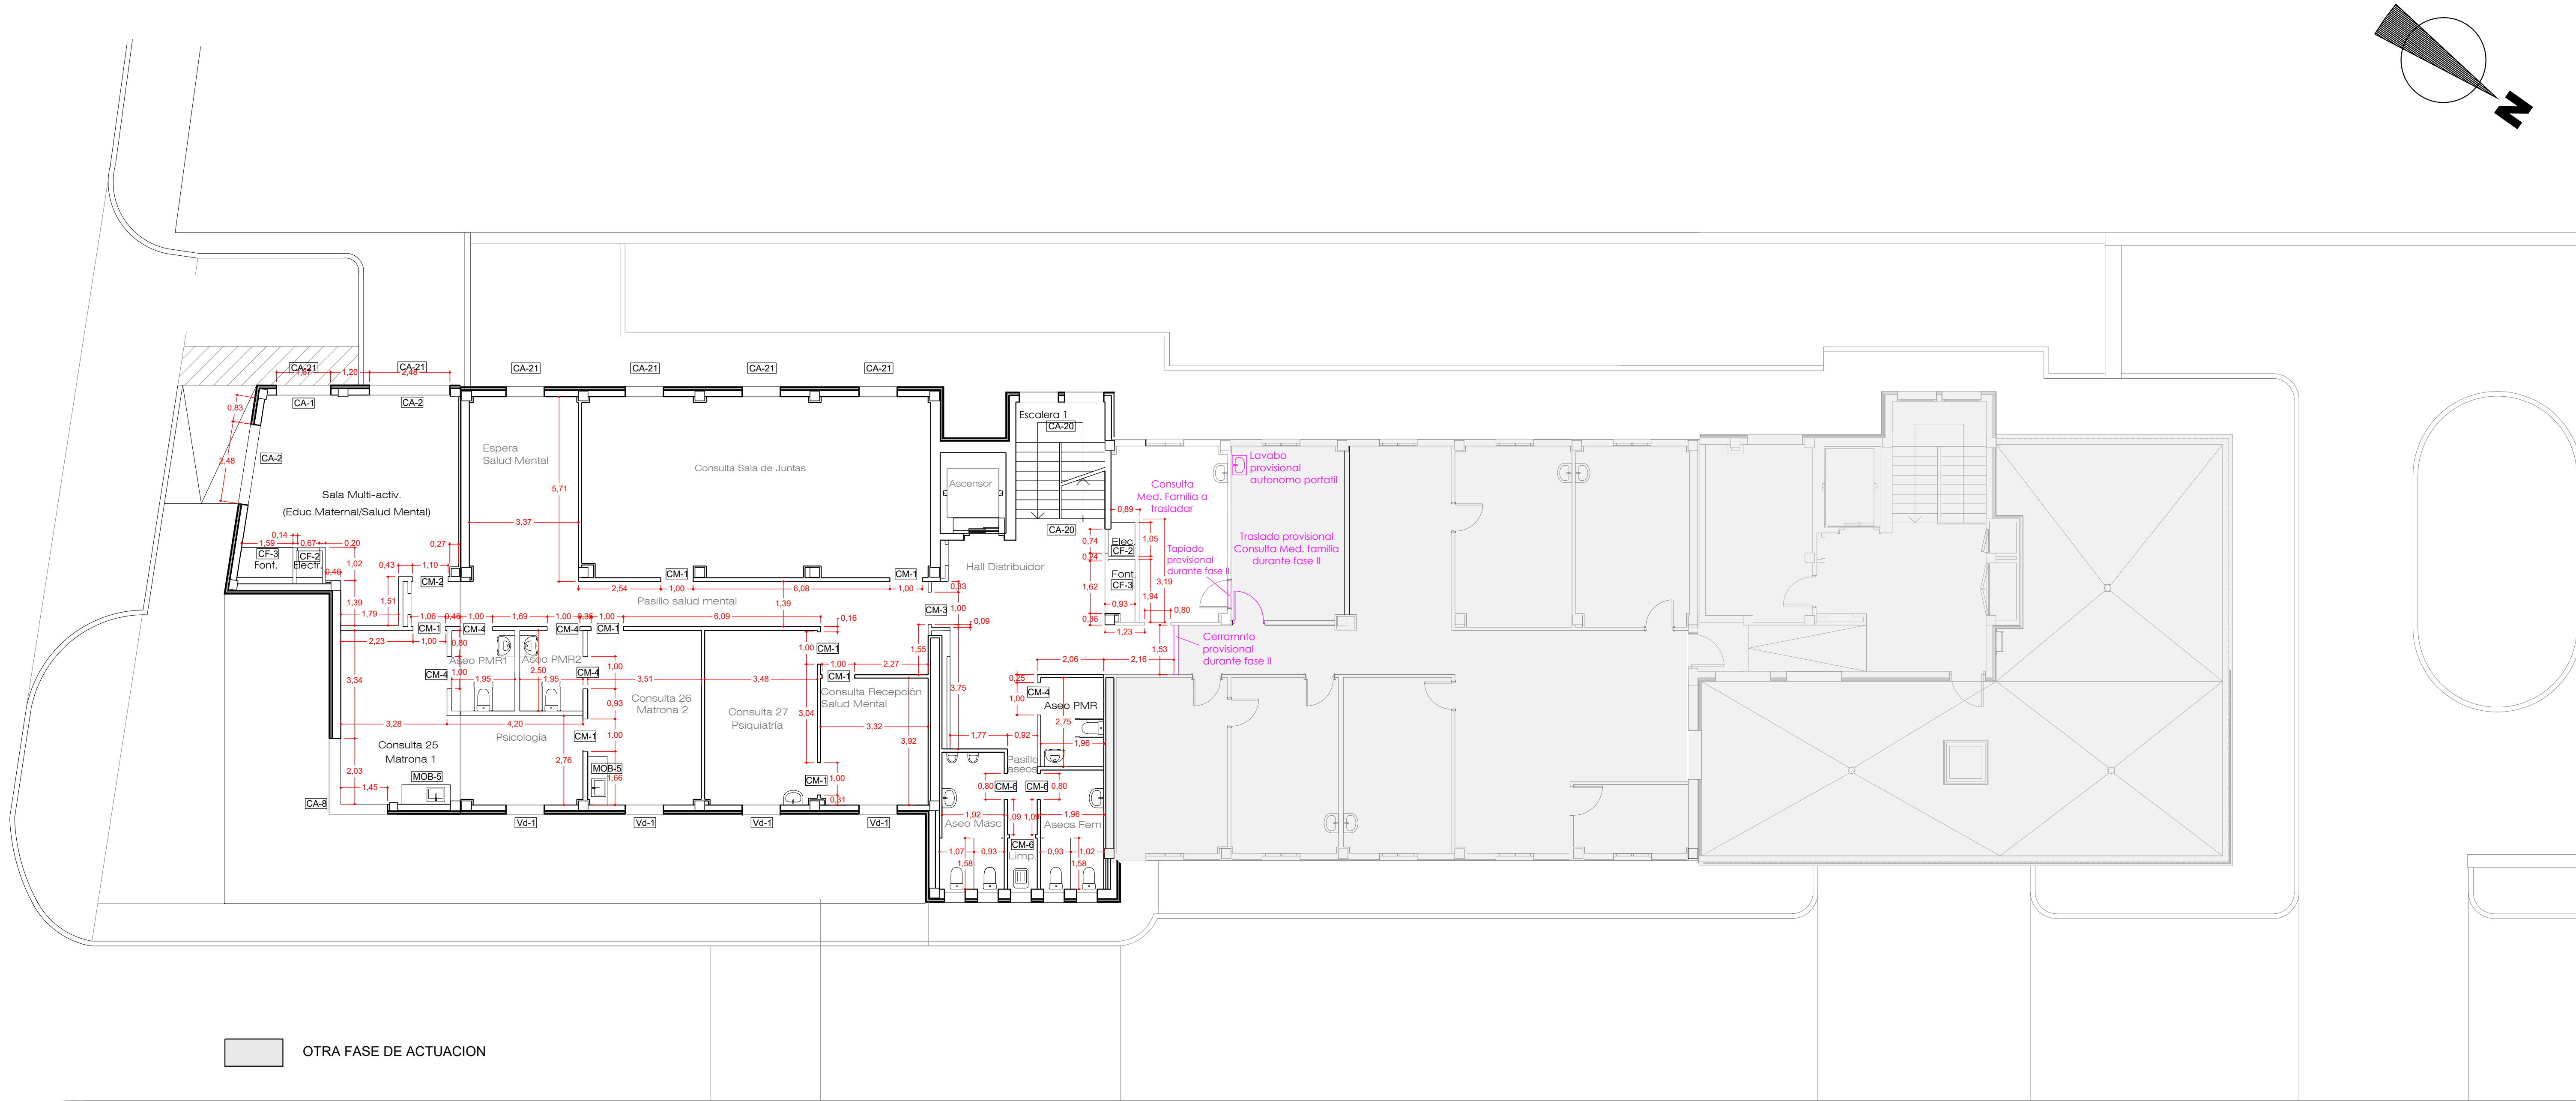

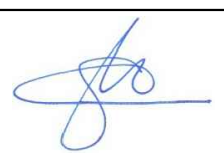PROYECTO DE ARQUITECTURA		
PROYECTO DE FINALIZACION DE LAS OBRAS DE AMPLIACION C.S. TACORONTE		
Situación: Carretera General del Norte nº 5		EXPTE:23/T/24/SS/DG/M/0018
Promotor: SERVICIO CANARIO DE LA SALUD DIRECCION GRAL. RECURSOS ECONOMICOS SERVICIO DE INFRAESTRUCTURA		
 		
ESCALA:	FASE II TABIQUERIA, COTAS Y CARPINTERIA PLANTA NIVEL 1	42
FECHA:		
DICIEMBRE 2024		
Arquitecto: SONIA HERRERA GARCIA		
		
Santa Cruz de Tenerife - Teléfono móvil: 609.852.666 - Correo Electrónico: sherrerag@coactife.org		

El presente documento es copia de su original. Su utilización total o parcial, así como su cualquier reproducción o cesión a terceros requerirá la previa autorización expresa de su autor, quedando en todo caso prohibida cualquier modificación unilateral del mismo.

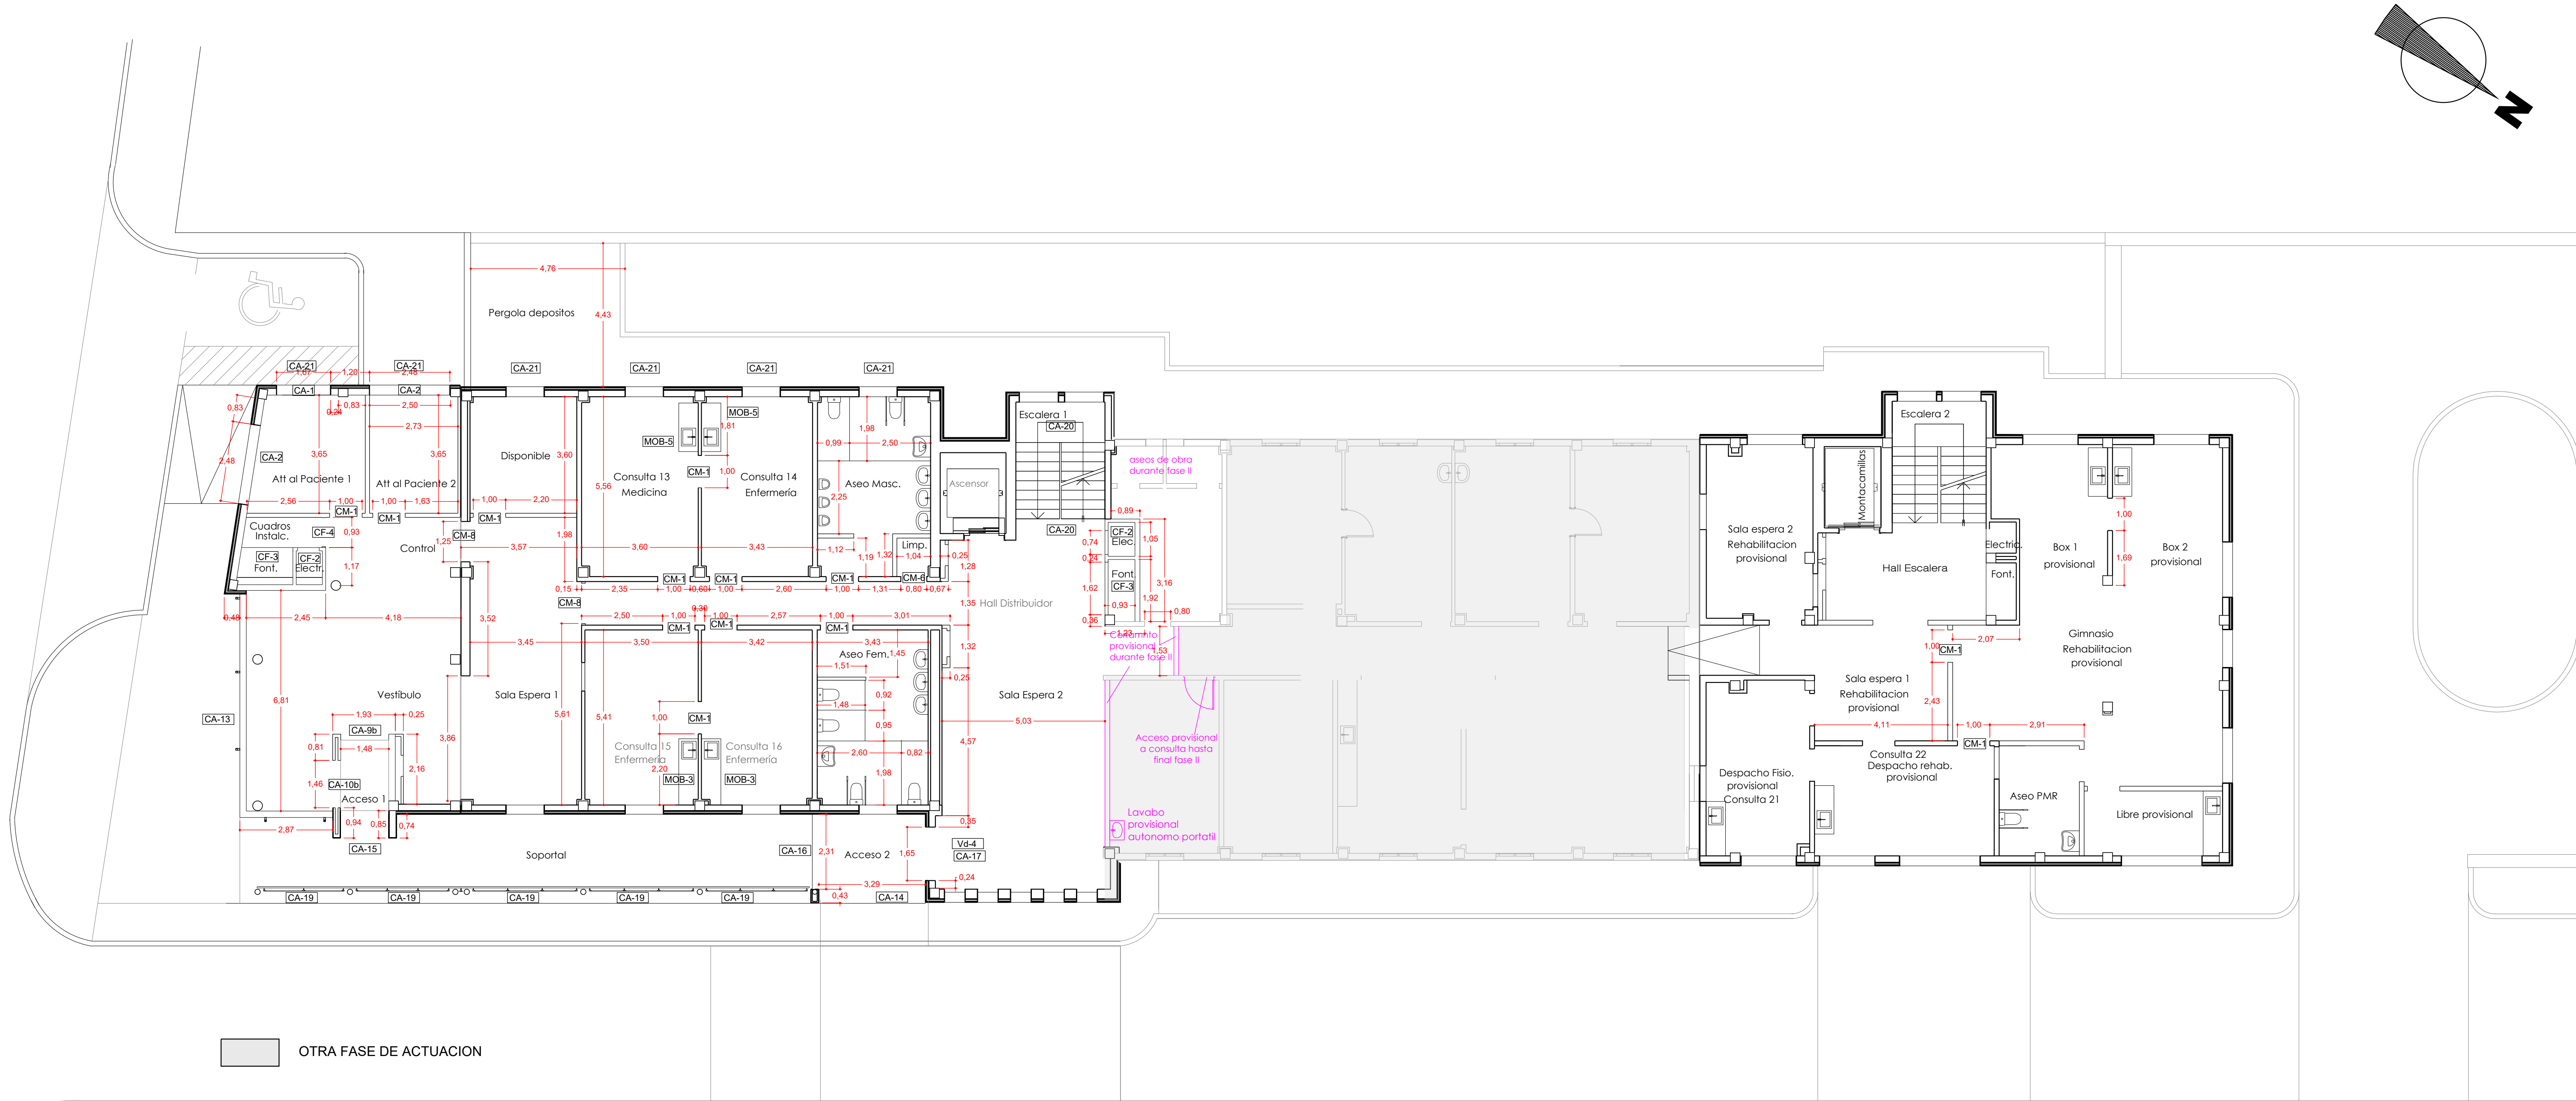

PROYECTO DE ARQUITECTURA

PROYECTO DE FINALIZACION DE LAS
OBRAS DE AMPLIACION C.S. TACORONTE

Situación: Carretera General del Norte nº 5

EXPTE:23/T/24/SS/DG/M/0018

Promotor: SERVICIO CANARIO DE LA SALUD
DIRECCION GRAL. RECURSOS ECONOMICOS
SERVICIO DE INFRAESTRUCTURA




ESCALA: 1/100

FECHA: DICIEMBRE 2024


FASE II TABIQUERIA,
COTAS Y CARPINTERIA
PLANTA NIVEL 0

43


Arquitecto: SONIA HERRERA GARCIA

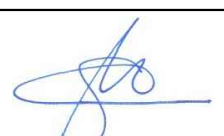


Santa Cruz de Tenerife - Teléfono móvil: 609.852.666 - Correo Electrónico: sherrera@coactife.org

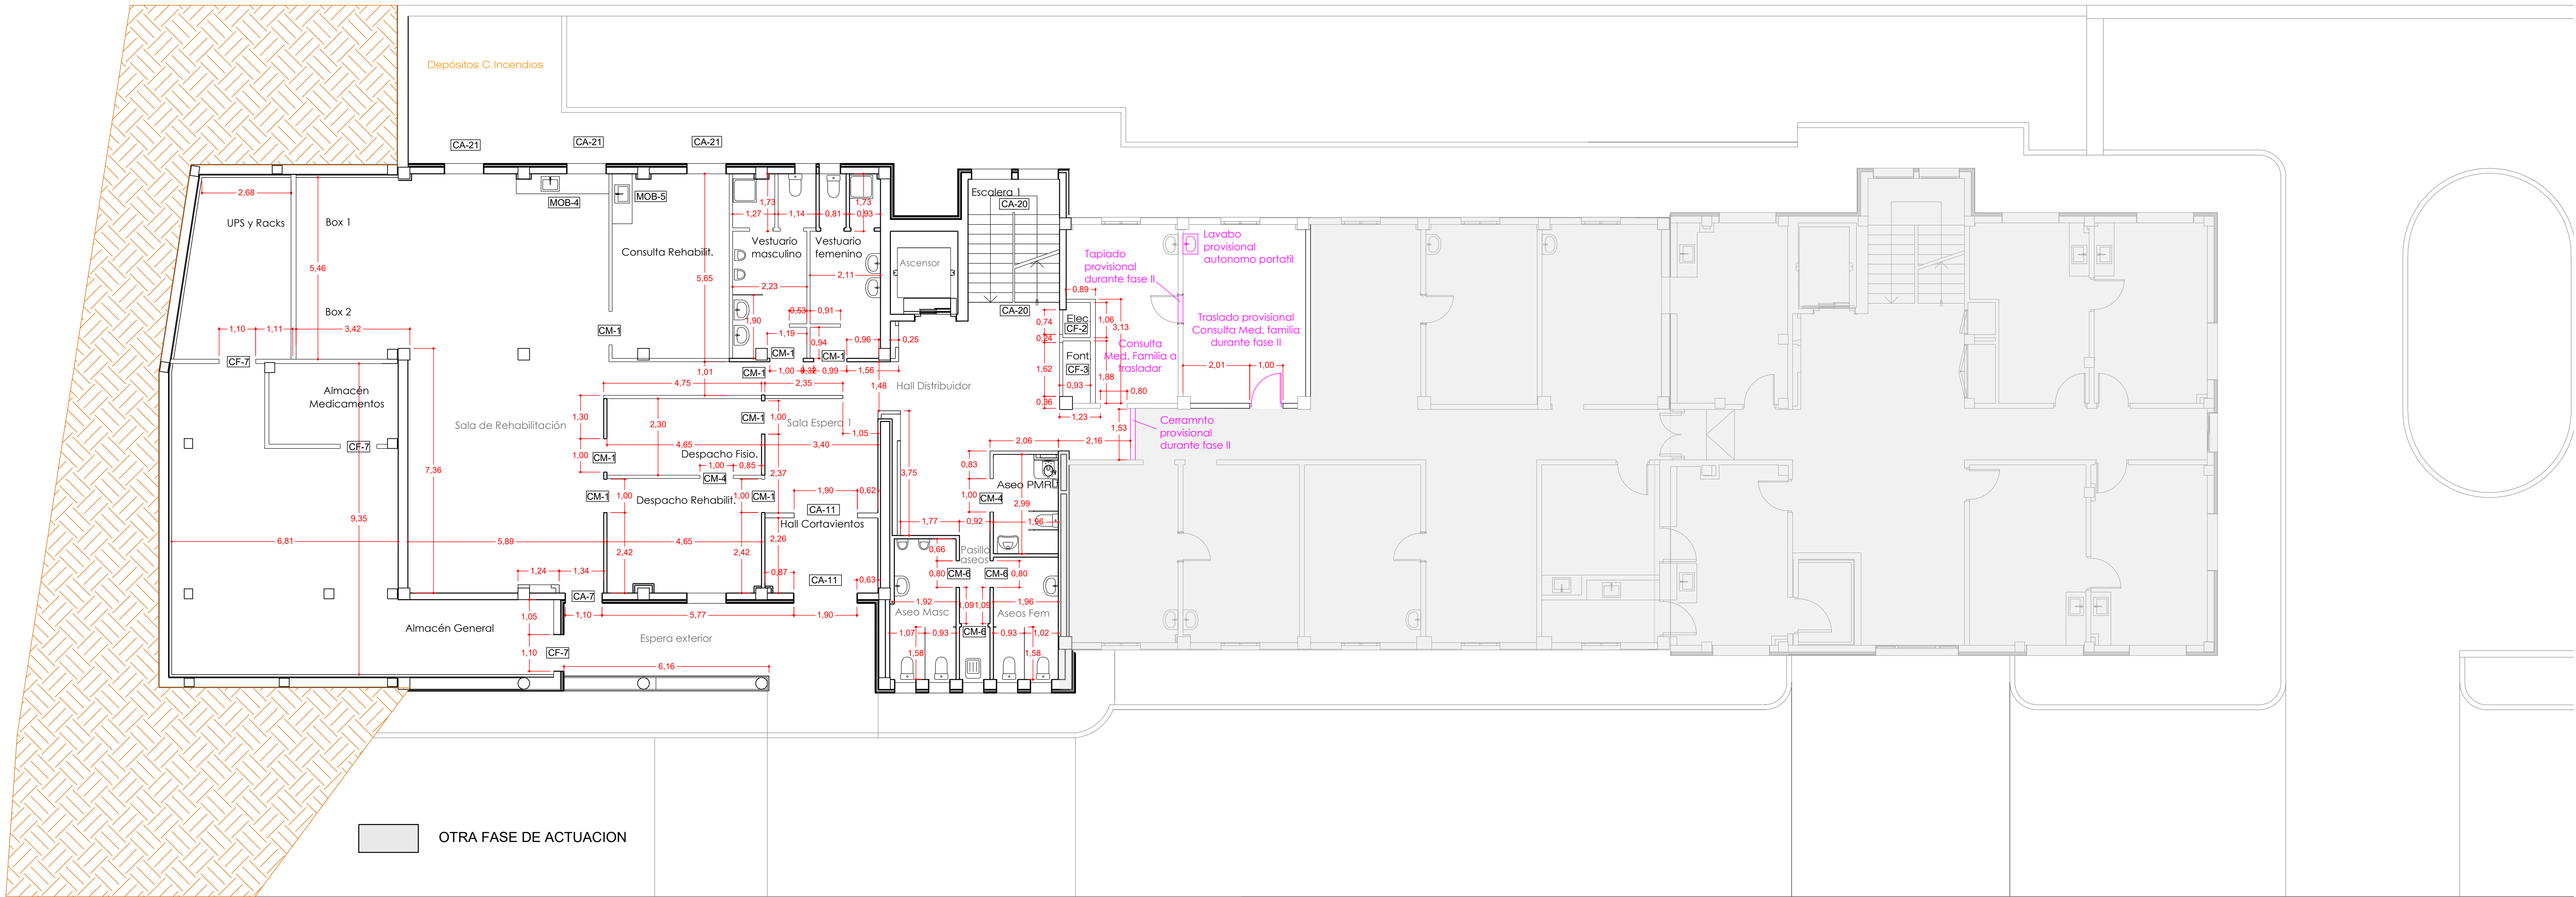


PROYECTO DE FINALIZACION DE LAS OBRAS DE AMPLIACION C.S. TACORONTE		
Situación: Carretera General del Norte nº 5		
EXPTE:23/T/24/SS/DG/M/0018		
Promotor: SERVICIO CANARIO DE LA SALUD DIRECCION GRAL. RECURSOS ECONOMICOS SERVICIO DE INFRAESTRUCTURA		
Gobierno de Canarias Servicio Canario de la Salud		
ESCALA: 1/100	FASE II TABIQUERIA, COTAS Y CARPINTERIA PLANTA NIVEL -1	44
FECHA: DICIEMBRE 2024		
Arquitecto: SONIA HERRERA GARCIA		
Santa Cruz de Tenerife - Teléfono móvil: 609.852.666 - Correo Electrónico: sherrera@coactife.org		

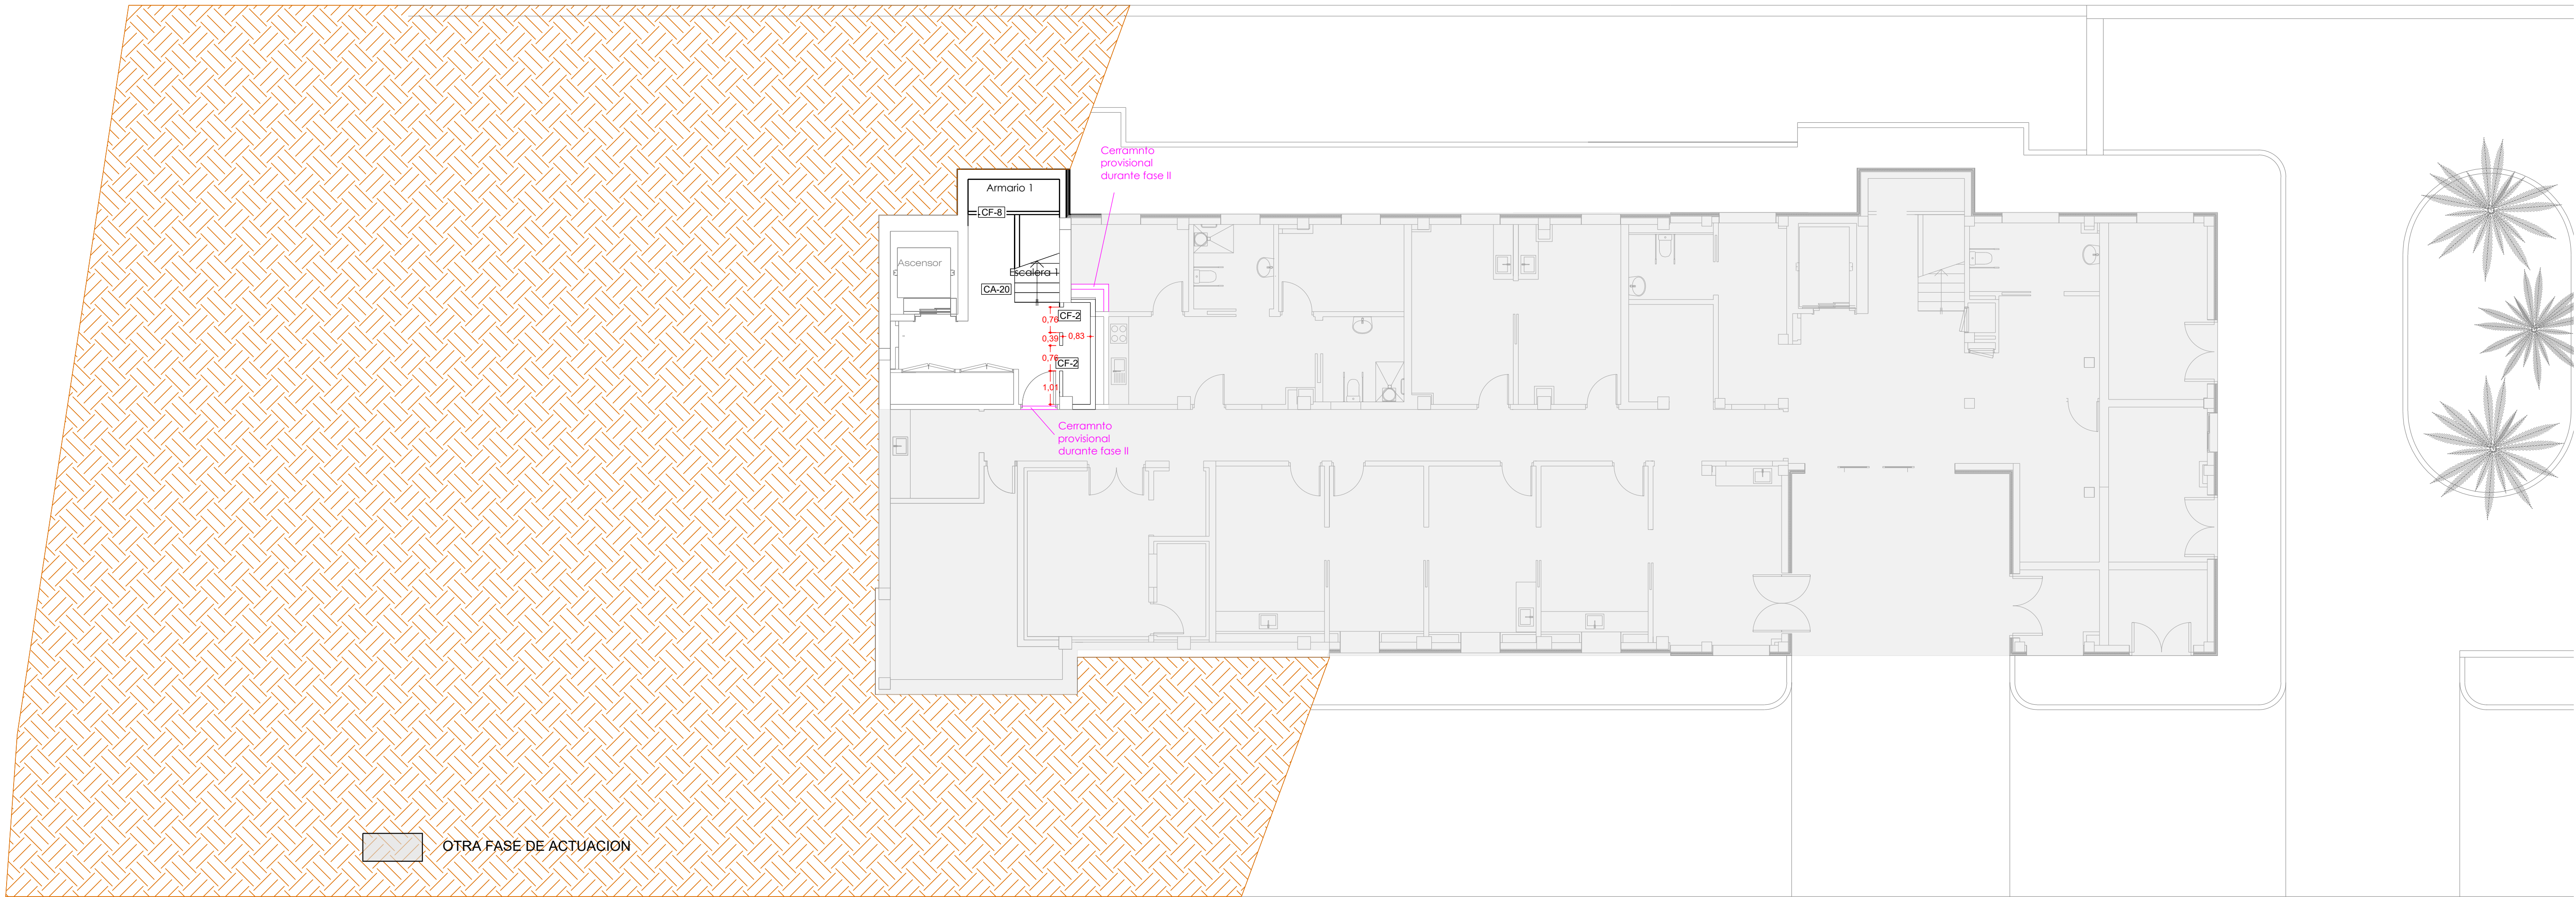

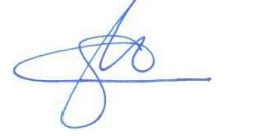PROYECTO DE ARQUITECTURA		
PROYECTO DE FINALIZACION DE LAS OBRAS DE AMPLIACION C.S. TACORONTE		
Situación: Carretera General del Norte nº 5		EXPTE:23/T/24/SS/DG/M/0018
Promotor: SERVICIO CANARIO DE LA SALUD DIRECCION GRAL. RECURSOS ECONOMICOS SERVICIO DE INFRAESTRUCTURA		 Gobierno de Canarias  Servicio Canario de la Salud
ESCALA: 1/100	FASE II TABIQUERIA, COTAS Y CARPINTERIA PLANTA NIVEL -2	45
FECHA: DICIEMBRE 2024		
Arquitecto: SONIA HERRERA GARCIA 		
Santa Cruz de Tenerife - Teléfono móvil: 609.852.666 - Correo Electrónico: sherrera@coactife.org		


El presente documento es copia de su original. Su utilización total o parcial, así como su cualquier reproducción o cesión a terceros requerirá la previa autorización expresa de su autor, quedando en todo caso prohibida cualquier modificación unilateral del mismo.

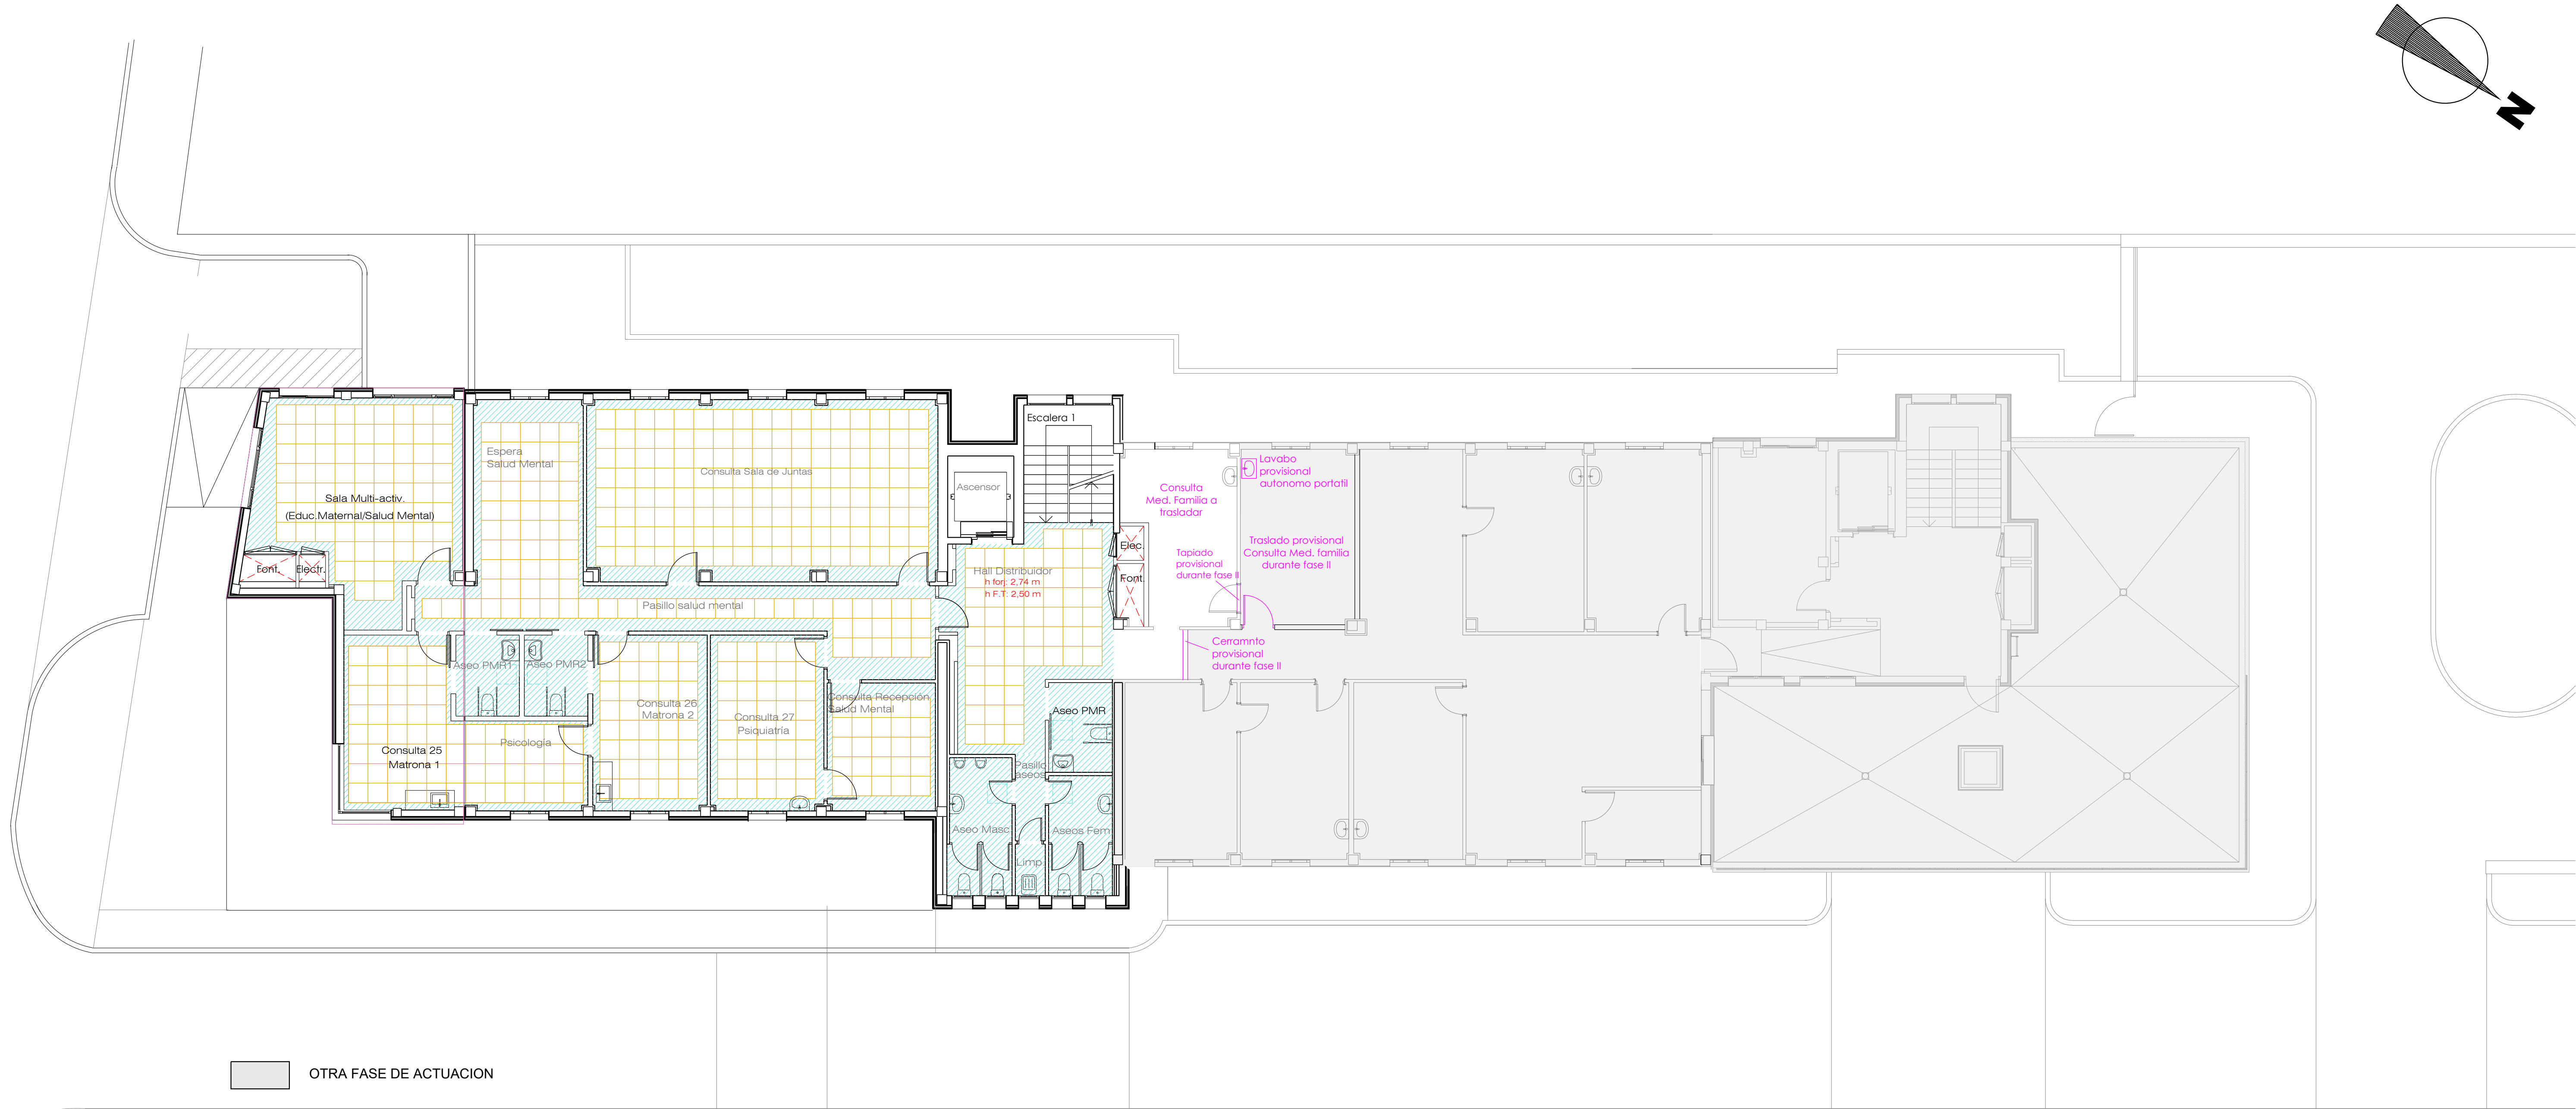


OTRA FASE DE ACTUACION

LEYENDA FALSOS TECHOS:	
	FALSO TECHO CONTINUO DE YESO
	FALSO TECHO REGISTRABLE MODULAR 60X60
	FALSO TECHO DE PANELES FÉNICOS

PROYECTO DE ARQUITECTURA		
PROYECTO DE FINALIZACION DE LAS OBRAS DE AMPLIACION C.S. TACORONTE		
Situación:	Carretera General del Norte nº 5	EXPT/23/T/24/SS/DG/M/0018
Promotor:	SERVICIO CANARIO DE LA SALUD DIRECCION GRAL. RECURSOS ECONOMICOS SERVICIO DE INFRAESTRUCTURA	
ESCALA:	1/100	46
FECHA:	DICIEMBRE 2024	
Arquitecto: SONIA HERRERA GARCIA		
Santa Cruz de Tenerife - Teléfono móvil: 609.852.666 - Correo Electrónico: sherrera@coactife.org		

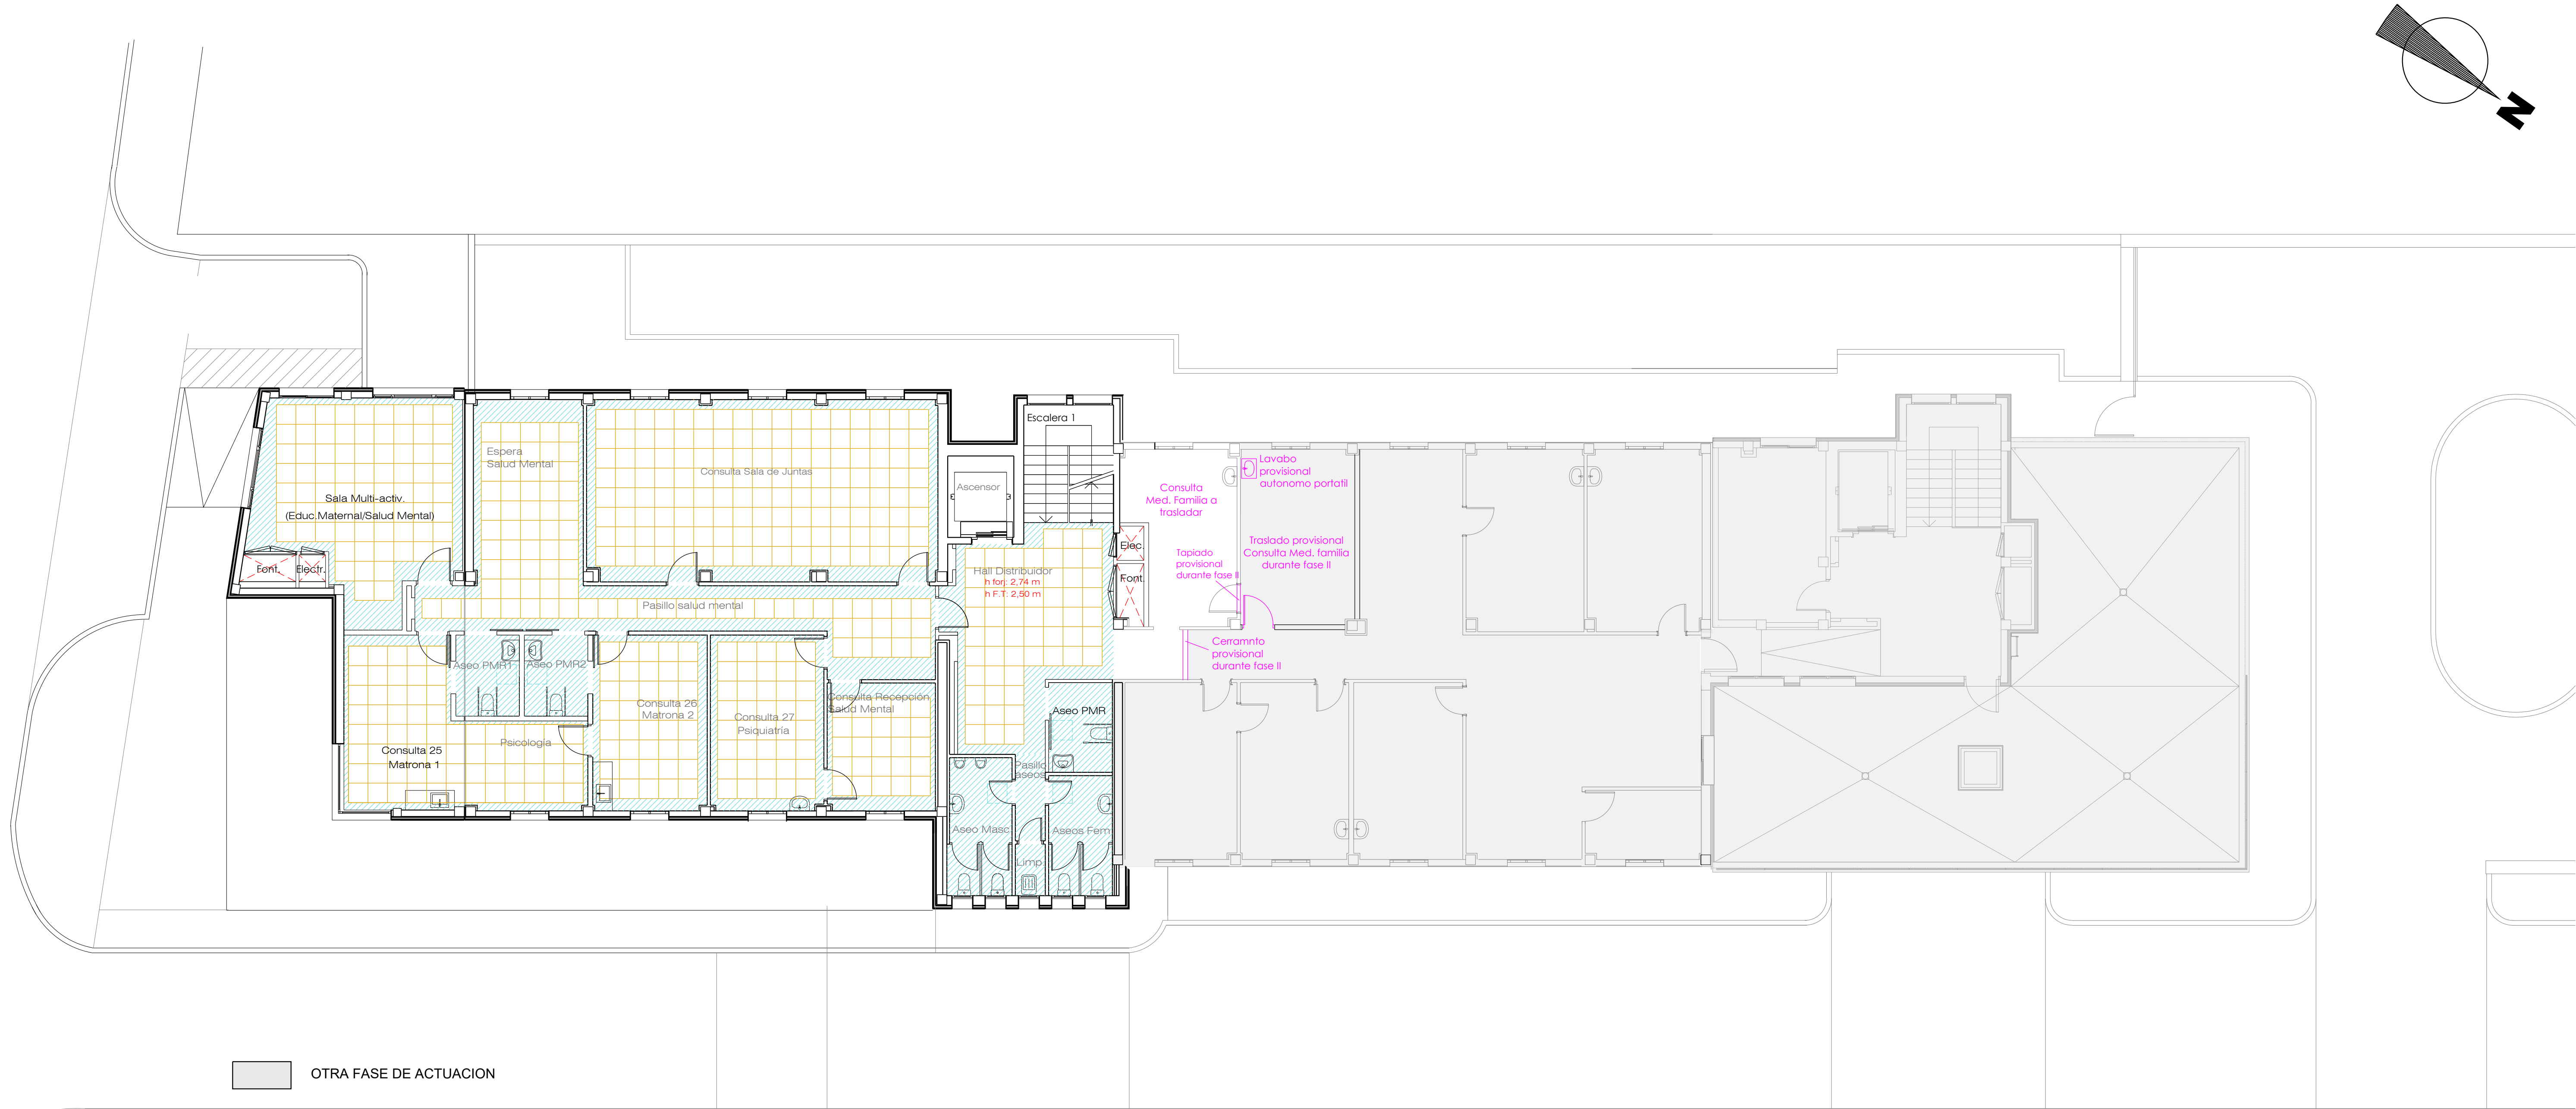

LEYENDA FALSOS TECHOS:	
	FALSO TECHO CONTINUO DE YESO
	FALSO TECHO REGISTRABLE MODULAR 60X60
	FALSO TECHO DE PANELES FÉNICOS

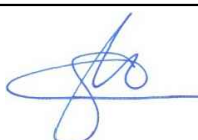PROYECTO DE ARQUITECTURA	
PROYECTO DE FINALIZACION DE LAS OBRAS DE AMPLIACION C.S. TACORONTE	
Situación: Carretera General del Norte nº 5	EXPTE:23/T/24/SS/DG/M/0018
Promotor: SERVICIO CANARIO DE LA SALUD DIRECCION GRAL. RECURSOS ECONOMICOS SERVICIO DE INFRAESTRUCTURA	 Gobierno de Canarias  Servicio Canario de la Salud
ESCALA: 1/100	FASE II FALSOS TECHOS PLANTA NIVEL 0 47
FECHA: DICIEMBRE 2024	
Arquitecto: SONIA HERRERA GARCIA	
 Santa Cruz de Tenerife - Teléfono móvil: 609.852.666 - Correo Electrónico: sherrera@coactife.org	



LEYENDA FALSOS TECHOS:	
	FALSO TECHO CONTINUO DE YESO
	FALSO TECHO REGISTRABLE MODULAR 60X60
	FALSO TECHO DE PANELES FENOLICOS

PROYECTO DE ARQUITECTURA

PROYECTO DE FINALIZACION DE LAS OBRAS DE AMPLIACION C.S. TACORONTE

Situación: Carretera General del Norte nº 5

EXPTE: 23/T/24/SS/DG/M/0018

Promotor: SERVICIO CANARIO DE LA SALUD
DIRECCION GRAL. RECURSOS ECONOMICOS
SERVICIO DE INFRAESTRUCTURA




ESCALA: 1/100

FECHA: DICIEMBRE 2024

FASE II FALSOS TECHOS

PLANTA NIVEL -1

Arquitecto: SONIA HERRERA GARCIA

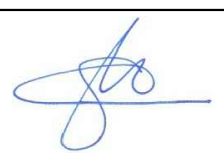

48

Santa Cruz de Tenerife · Teléfono móvil: 609.852.666 · Correo Electrónico: sherrera@coactife.org

El presente documento es copia de su original. Su utilización total o parcial, así como su cualquier reproducción o cesión a terceros requerirá la previa autorización expresa de su autor, quedando en todo caso prohibida cualquier modificación unilateral del mismo.

2P-1	2P-2	2P-3	2P-4	2P-5	2P-6	2P-7	2P-9	2P-10	2P-11	2P-12	2P-16	2P-17	2P-18	3PM-6	3PM-7	3PM-8	3PM-10
				106(102) Arm. Long.: 4Ø16 Estribos: Ø6 c/10	106(102) Arm. Long.: 4Ø16 Estribos: Ø6 c/10			106(92) Arm. Long.: 4Ø16 Estribos: Ø6 c/10	106(102) Arm. Long.: 4Ø16 Estribos: Ø6 c/10								
CHS 168.3x10.0	CHS 168.3x10.0	CHS 168.3x10.0	CHS 168.3x10.0	106(102) Arm. Long.: 4Ø16 Estribos: Ø6 c/10	106(102) Arm. Long.: 4Ø16 Estribos: Ø6 c/10	CHS 168.3x10.0		106(92) Arm. Long.: 4Ø16 Estribos: Ø6 c/10	106(102) Arm. Long.: 4Ø16 Estribos: Ø6 c/10	106(102) Arm. Long.: 4Ø16 Estribos: Ø6 c/15	106(92) Arm. Long.: 4Ø16 Estribos: Ø6 c/15	106(92) Arm. Long.: 4Ø16 Estribos: Ø6 c/15	106(92) Arm. Long.: 4Ø16 Estribos: Ø6 c/15	CHS 168.3x10.0	CHS 168.3x10.0	CHS 168.3x10.0	CHS 168.3x10.0
CHS 168.3x10.0	CHS 168.3x10.0	CHS 168.3x10.0	106(84) Arm. Long.: 6Ø12 Estribos: Ø6 c/15	106(102) Arm. Long.: 4Ø16 Estribos: Ø6 c/20	106(103) Arm. Long.: 4Ø20 Estribos: Ø6 c/30	106(84) Arm. Long.: 6Ø12 Estribos: Ø6 c/15	106(102) Arm. Long.: 4Ø16 Estribos: Ø6 c/20	106(92) Arm. Long.: 4Ø16 Estribos: Ø6 c/15	106(84) Arm. Long.: 6Ø12 Estribos: Ø6 c/15	106(102) Arm. Long.: 4Ø16 Estribos: Ø6 c/15	106(92) Arm. Long.: 4Ø16 Estribos: Ø6 c/15	106(92) Arm. Long.: 4Ø16 Estribos: Ø6 c/20	106(92) Arm. Long.: 4Ø16 Estribos: Ø6 c/15	CHS 168.3x10.0	CHS 168.3x10.0	CHS 168.3x10.0	CHS 168.3x10.0
106(92) Arm. Long.: 4Ø16 Arranque: 4Ø16 Estribos: Ø6 c/15	106(92) Arm. Long.: 4Ø16 Arranque: 4Ø16 Estribos: Ø6 c/15	106(92) Arm. Long.: 4Ø16 Arranque: 4Ø16 Estribos: Ø6 c/15	106(102) Arm. Long.: 4Ø16 Arranque: 4Ø16 Estribos: Ø6 c/20	106(102) Arm. Long.: 4Ø16 Arranque: 4Ø16 Estribos: Ø6 c/20	106(103) Arm. Long.: 4Ø20 Arranque: 4Ø16 Estribos: Ø6 c/30	106(102) Arm. Long.: 4Ø16 Arranque: 4Ø16 Estribos: Ø6 c/20	106(102) Arm. Long.: 4Ø16 Arranque: 4Ø16 Estribos: Ø6 c/20	106(92) Arm. Long.: 4Ø16 Arranque: 4Ø16 Estribos: Ø6 c/15	106(102) Arm. Long.: 4Ø16 Arranque: 4Ø16 Estribos: Ø6 c/15	106(102) Arm. Long.: 4Ø16 Arranque: 4Ø16 Estribos: Ø6 c/15	106(92) Arm. Long.: 4Ø16 Arranque: 4Ø16 Estribos: Ø6 c/15	106(92) Arm. Long.: 4Ø16 Arranque: 4Ø16 Estribos: Ø6 c/20	106(92) Arm. Long.: 4Ø16 Arranque: 4Ø16 Estribos: Ø6 c/15	Pilar Existente	Pilar Existente	Pilar Existente	Pilar Existente

Forjado 3

Alero Pérgola
(losa inclinada)
consultar alzados
y cotas en planta

Forjado 2

Forjado 1

Cimentación

NOTA SOBRE RECUBRIMIENTOS:

CUANDO SE HORMIGONE CONTRA EL TERRENO, ES DECIR:

- FONDO DE ZAPATAS SI NO SE EMPLEA HORMIGÓN DE LIMPIEZA.
- LATERALES DE ZAPATAS, CORREAS Y VIGAS CENTRADORAS SI SE EXCAVAN POZOS Y ZANJAS.
- CARA EXTERIOR DE MUROS DE SÓTANO CUANDO ÉSTOS SE HORMIGONEN CONTRA EL TERRENO Y A UNA CARA.

EL RECUBRIMIENTO DE LAS ZONAS HORMIGONADAS CONTRA EL TERRENO SERÁ DE, AL MENOS, 7 CMS., EMPLEÁNDOSE SEPARADORES ADECUADOS Y SEGÚN SOLUCIÓN ESPECÍFICA A SOLICITAR AL ARQUITECTO DIRECTOR DE OBRA.

NOTAS SOBRE EJECUCIÓN


PARA EL REPLANTEO DE ESTRUCTURA SE EMPLEARÁN, ADEMÁS DE LOS PLANOS DE ESTRUCTURA, LOS DE COTAS Y DISTRIBUCIÓN, SECCIÓN Y ALZADOS.

PARA EL ENCOFRADO DE TODOS LOS ELEMENTOS HORMIGONADOS SE UTILIZARÁN LOS SEPARADORES HOMOLOGADOS QUE EXIGE LA NORMA.

CUANDO UN ELEMENTO ESTRUCTURAL INCIDA SOBRE UNA MEDIANERA CONSTRUIDA, SE DISPONDRÁ UNA PLANCHA INTERMEDIA DE POLIESTIRENO (POREX) DE, AL MENOS, 2CMS. DE ESPESOR

NOTA SOBRE PILARES

- ① LAS DIMENSIONES DE PILARES A Y B SON, RESPECTO A LA PLANTA DE ESTRUCTURA, LAS QUE SE INDICAN.

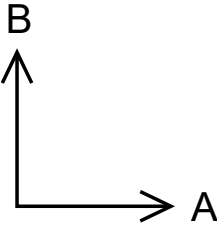

- ② LOS PILARES DEBERAN REPLANTEARSE SEGUN PLANO DE REPLANTEO ANTES DE SU ENCOFRADO Y EN CADA UNA DE LAS PLANTAS DE ESTRUCTURA. SI TRAS SU EJECUCION SE COMPRUEBA QUE EN ALGUN PILAR ES INCORRECTA LA POSICION, LAS DIMENSIONES, EL ARMADO, EL FERRALLADO, EL RECUBRIMIENTO O LA VERTICALIDAD SE ORDENARA SU INMEDIATA DEMOLICION Y NUEVA EJECUCION CON CARGO AL CONTRATISTA.

PROYECTO DE ARQUITECTURA

PROYECTO DE FINALIZACION DE LAS OBRAS DE AMPLIACION C.S. TACORONTE

Situación: Carretera General del Norte nº 5

EXPTE-23/T24/SS/DG/M/0018

Promotor: SERVICIO CANARIO DE LA SALUD
DIRECCION GRAL. RECURSOS ECONOMICOS
SERVICIO DE INFRAESTRUCTURA



Gobierno de Canarias



Servicio Canario de la Salud

ESCALA:

1/50

FECHA:

DICIEMBRE 2024


FASE II

ESTRUCTURA AMPLIACION CUADRO DE PILARES

49

Arquitecto: SONIA HERRERA GARCIA

Santa Cruz de Tenerife - Teléfono móvil: 609.852.666 - Correo Electrónico: sherrera@coactfe.org

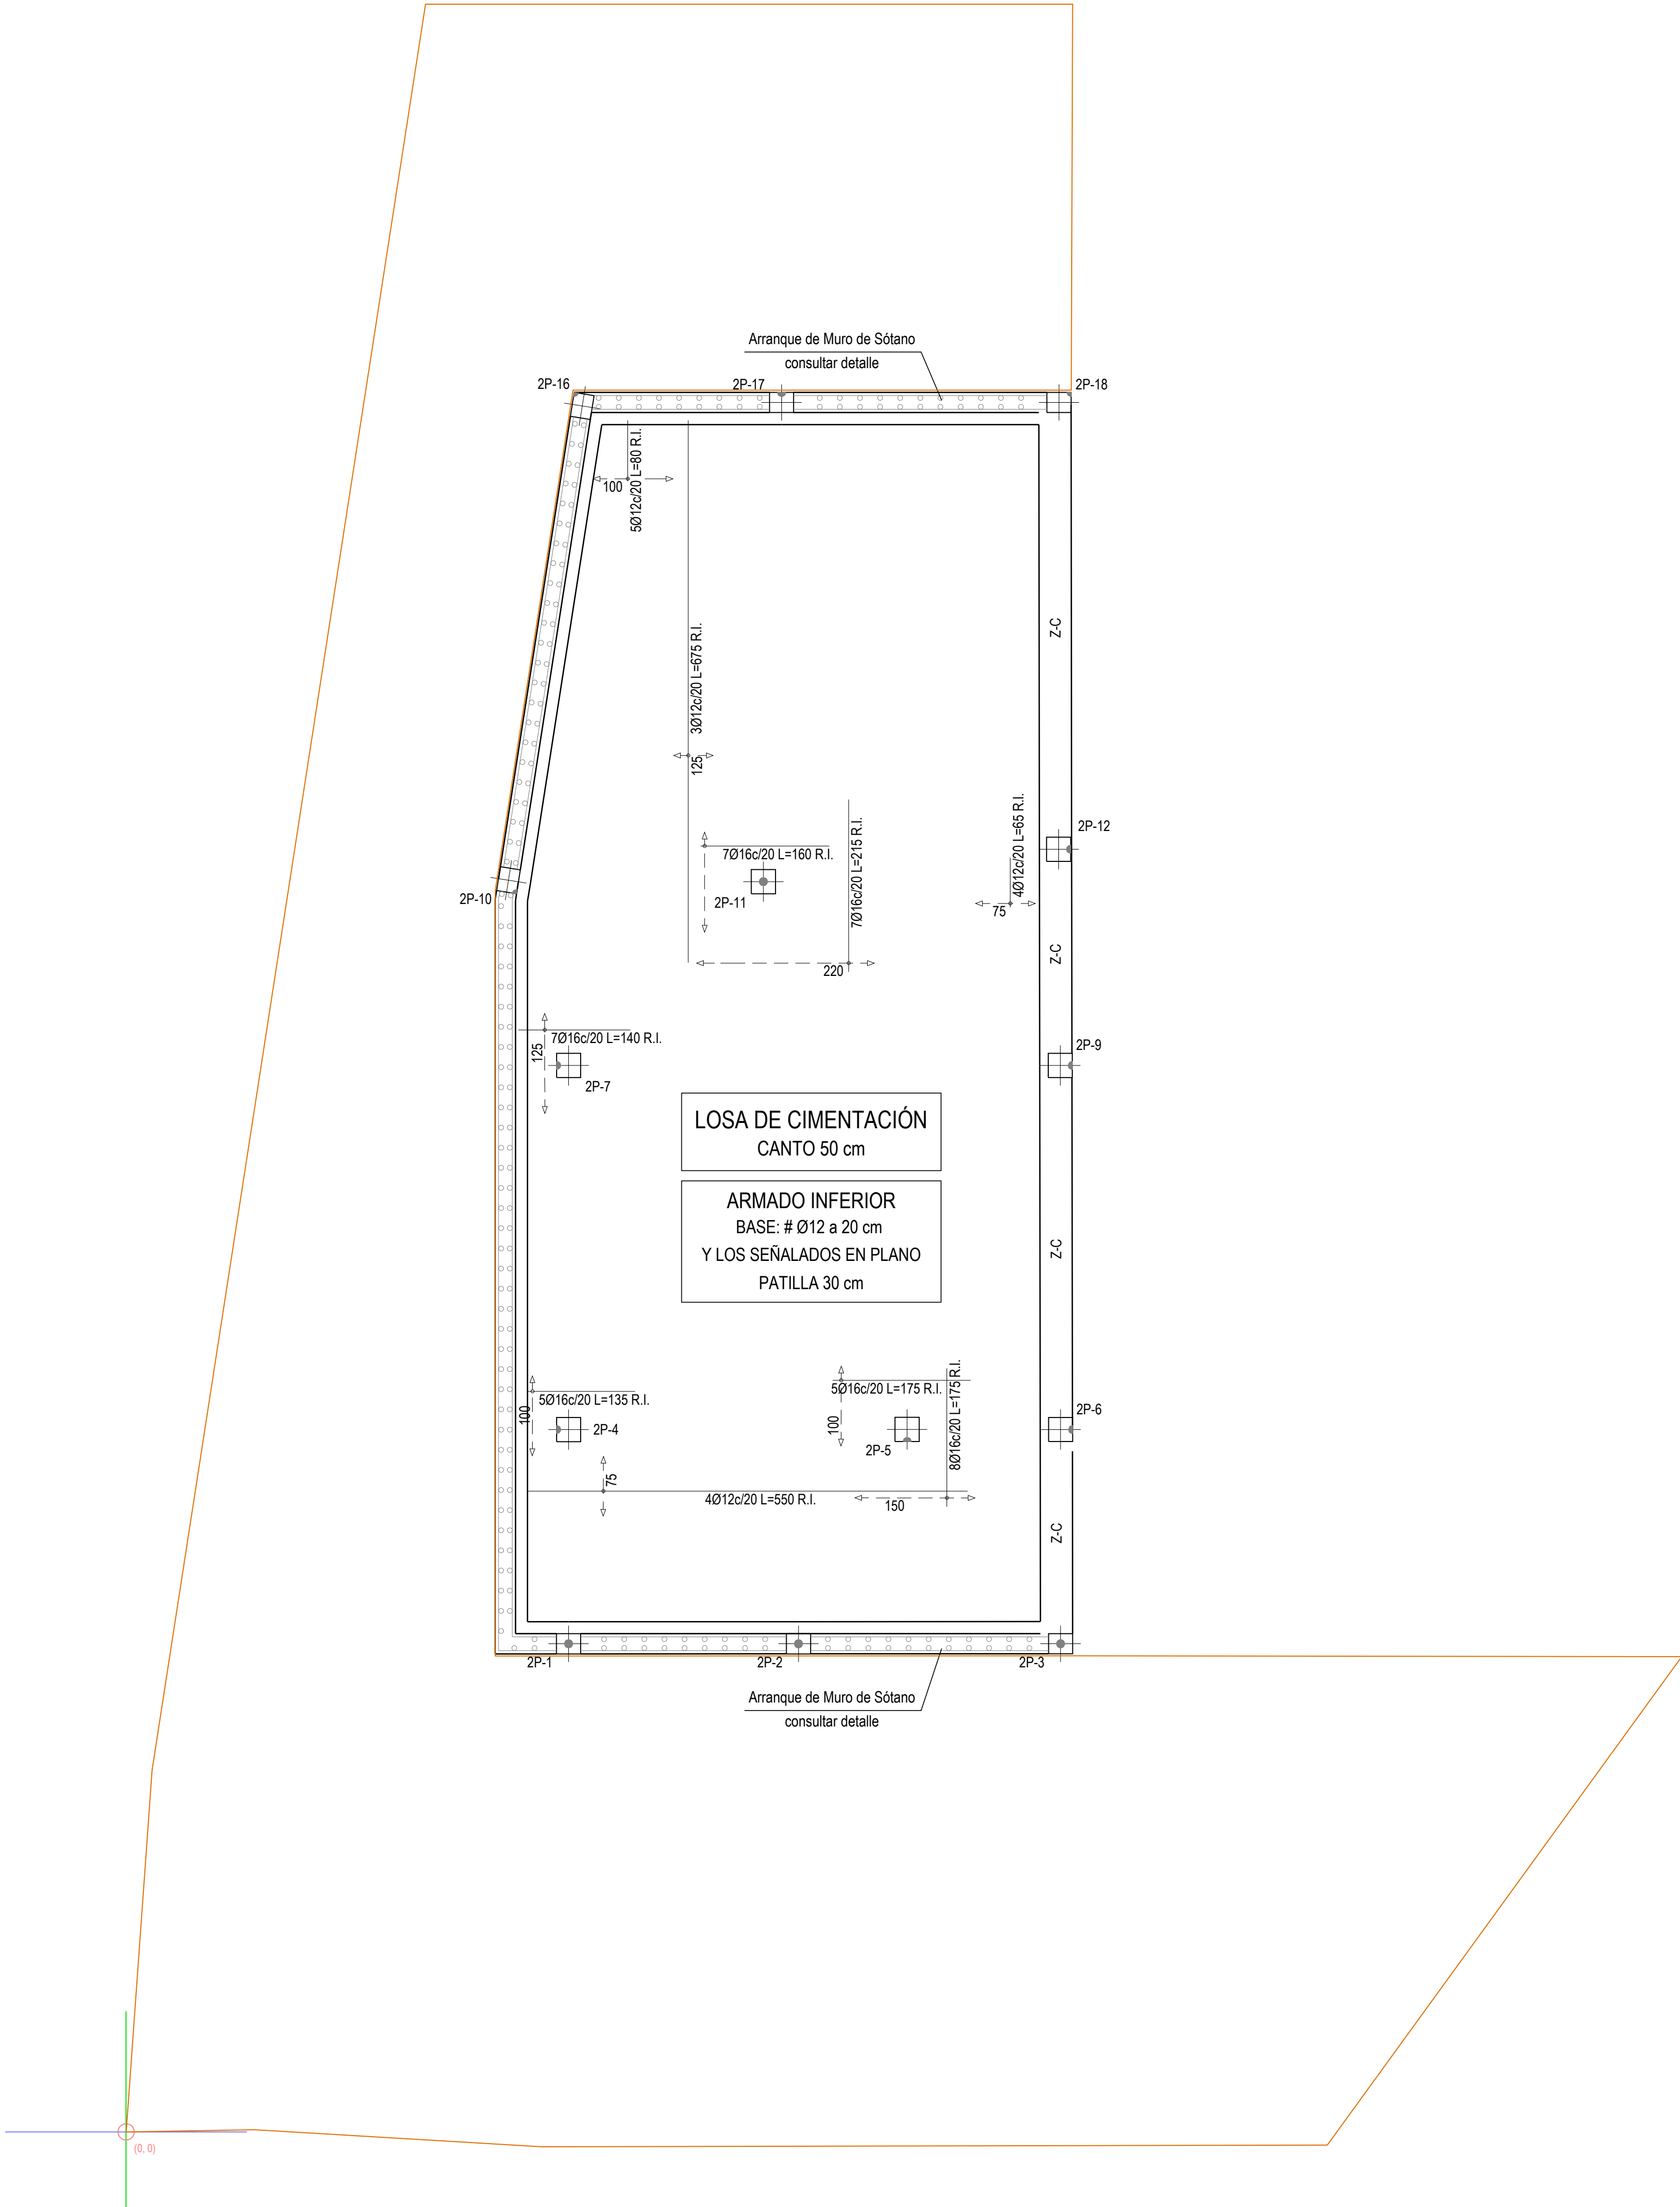

Replanteo de pilares - Cimentación			
Pilar	Dimensión (cm)	Coordenadas del punto fijo	
		Coordenada X (cm)	Coordenada Y (cm)
2P-1	30x25	549	606
2P-2	30x25	835	606
2P-3	30x25	1160	606
2P-4	30x30	534	872
2P-5	30x30	970	845
2P-6	30x30	1175	860
2P-7	30x30	534	1324
2P-9	30x30	1175	1324
2P-10	25x30	485	1537
2P-11	30x30	791	1552
2P-12	30x30	1173	1593
2P-16	25x30	556	2160
2P-17	30x25	814	2160
2P-18	30x25	1173	2160
Cota de arranque de los pilares: 0.00 m			

PROYECTO DE ARQUITECTURA

PROYECTO DE FINALIZACION DE LAS OBRAS DE AMPLIACION C.S. TACORONTE

Situación: Carretera General del Norte nº 5

EXPTE:23/T/24/SS/DG/M/0018

Promotor: SERVICIO CANARIO DE LA SALUD
DIRECCION GRAL. RECURSOS ECONOMICOS
SERVICIO DE INFRAESTRUCTURA



ESCALA:
1/50

FECHA:
DICIEMBRE 2024

FASE II

ESTRUCTURA AMPLIACION

REPLANTEO DE PILARES

Arquitecto: SONIA HERRERA GARCIA




50


Santa Cruz de Tenerife · Teléfono móvil: 609.852.666 · Correo Electrónico: sherrera@coactfe.org

El presente documento es copia de su original. Su utilización total o parcial, así como su cualquier reproducción o cesión a terceros requerirá la previa autorización expresa de su autor, quedando en todo caso prohibida cualquier modificación unilateral del mismo.


Pilar Central Arranque en Losa con Refuerzo Parrilla Inferior

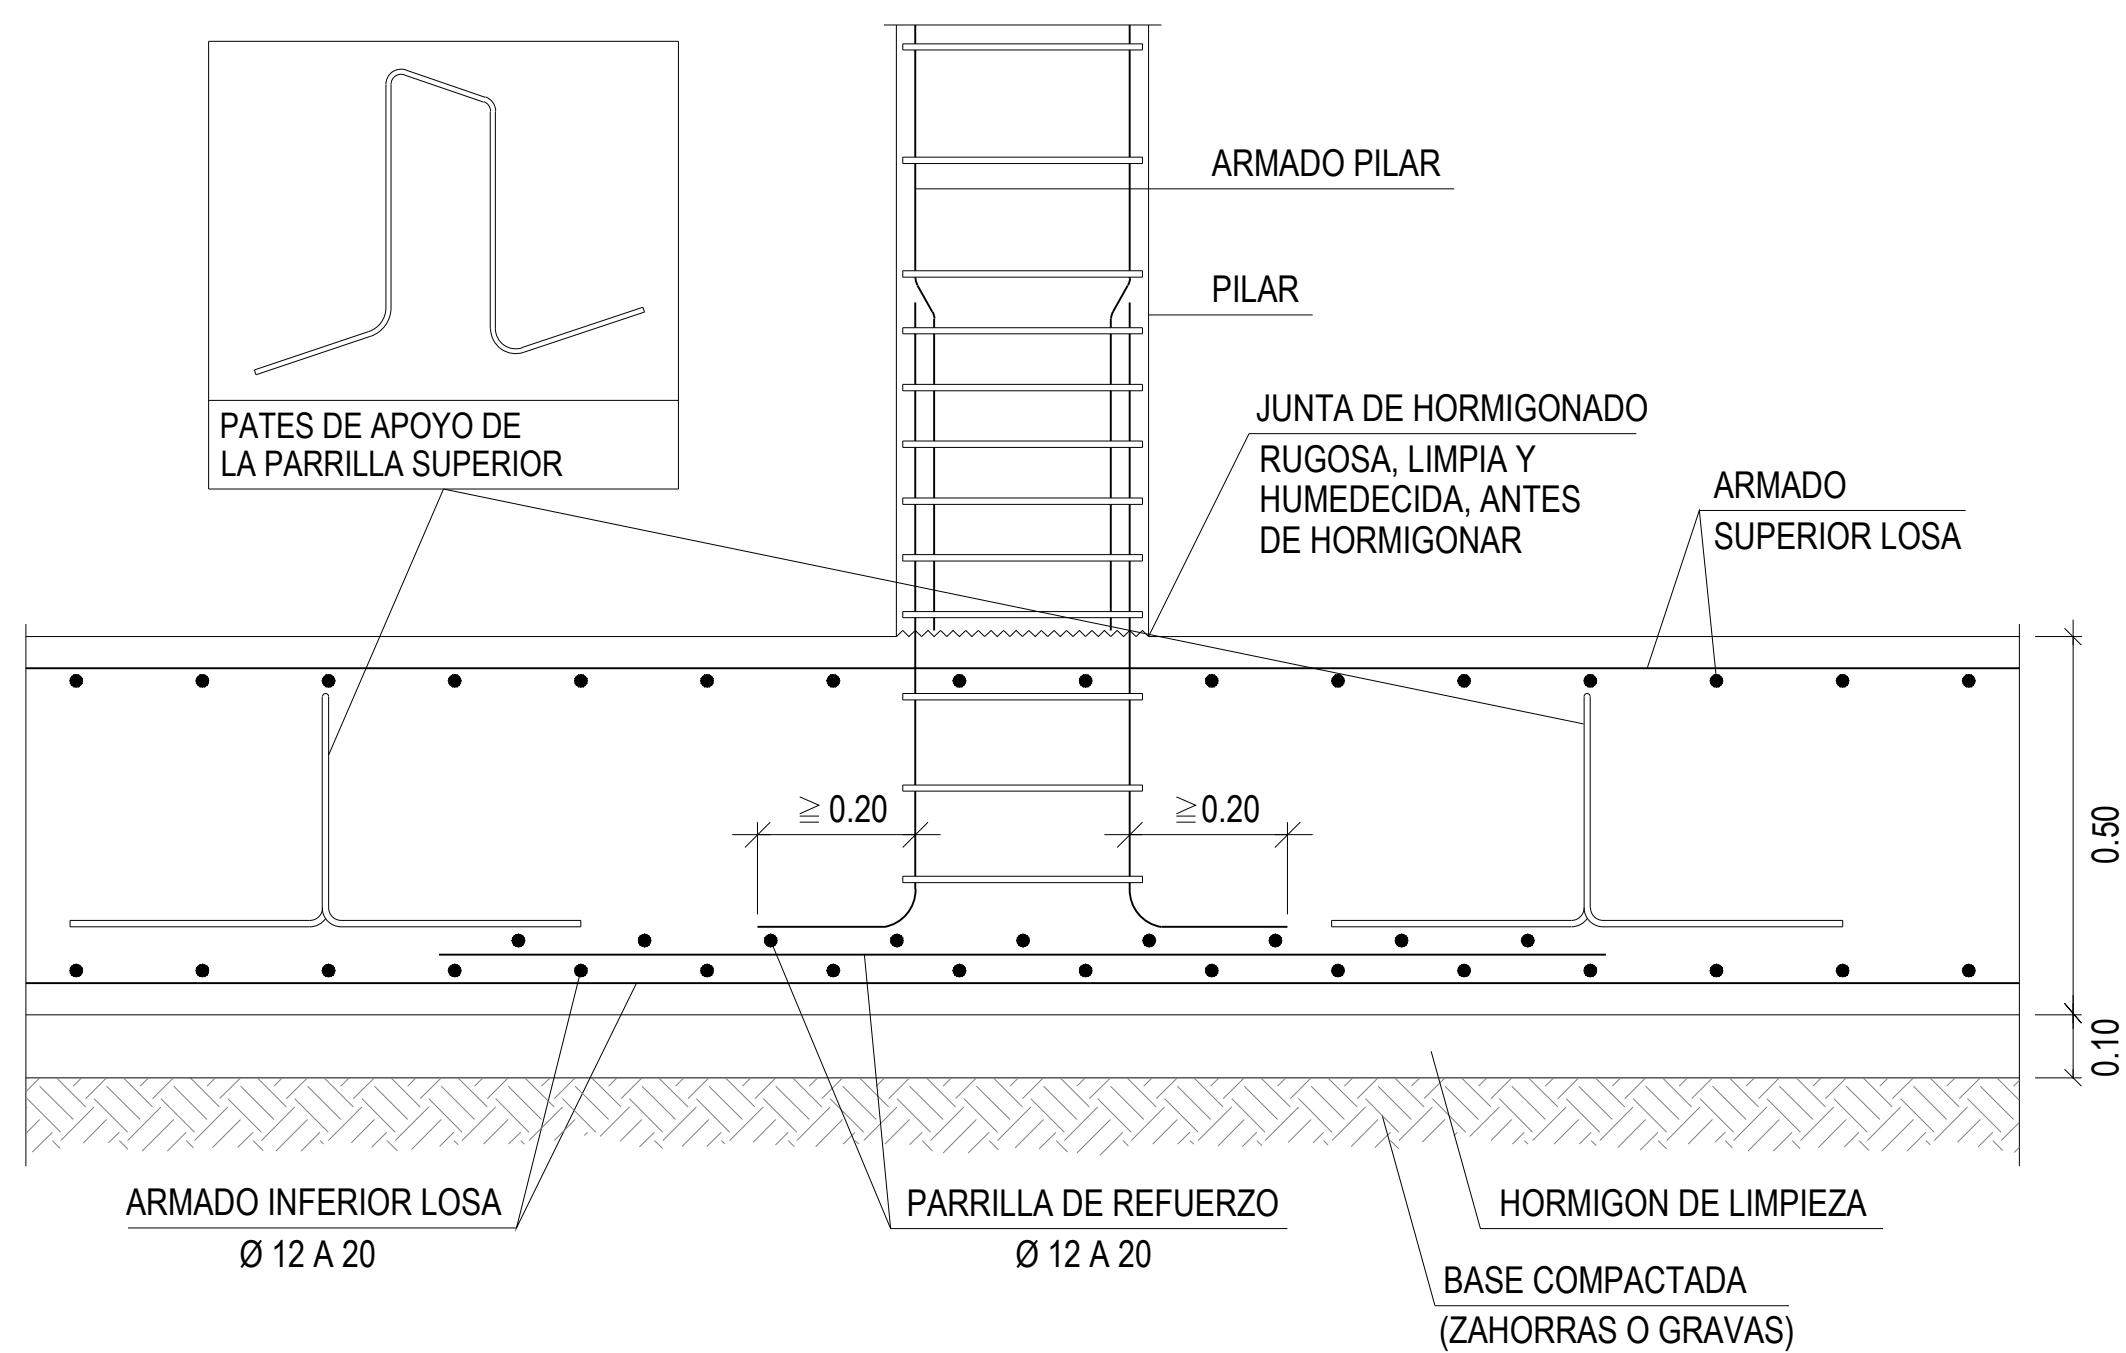

Muro sobre Losa de Cimentación



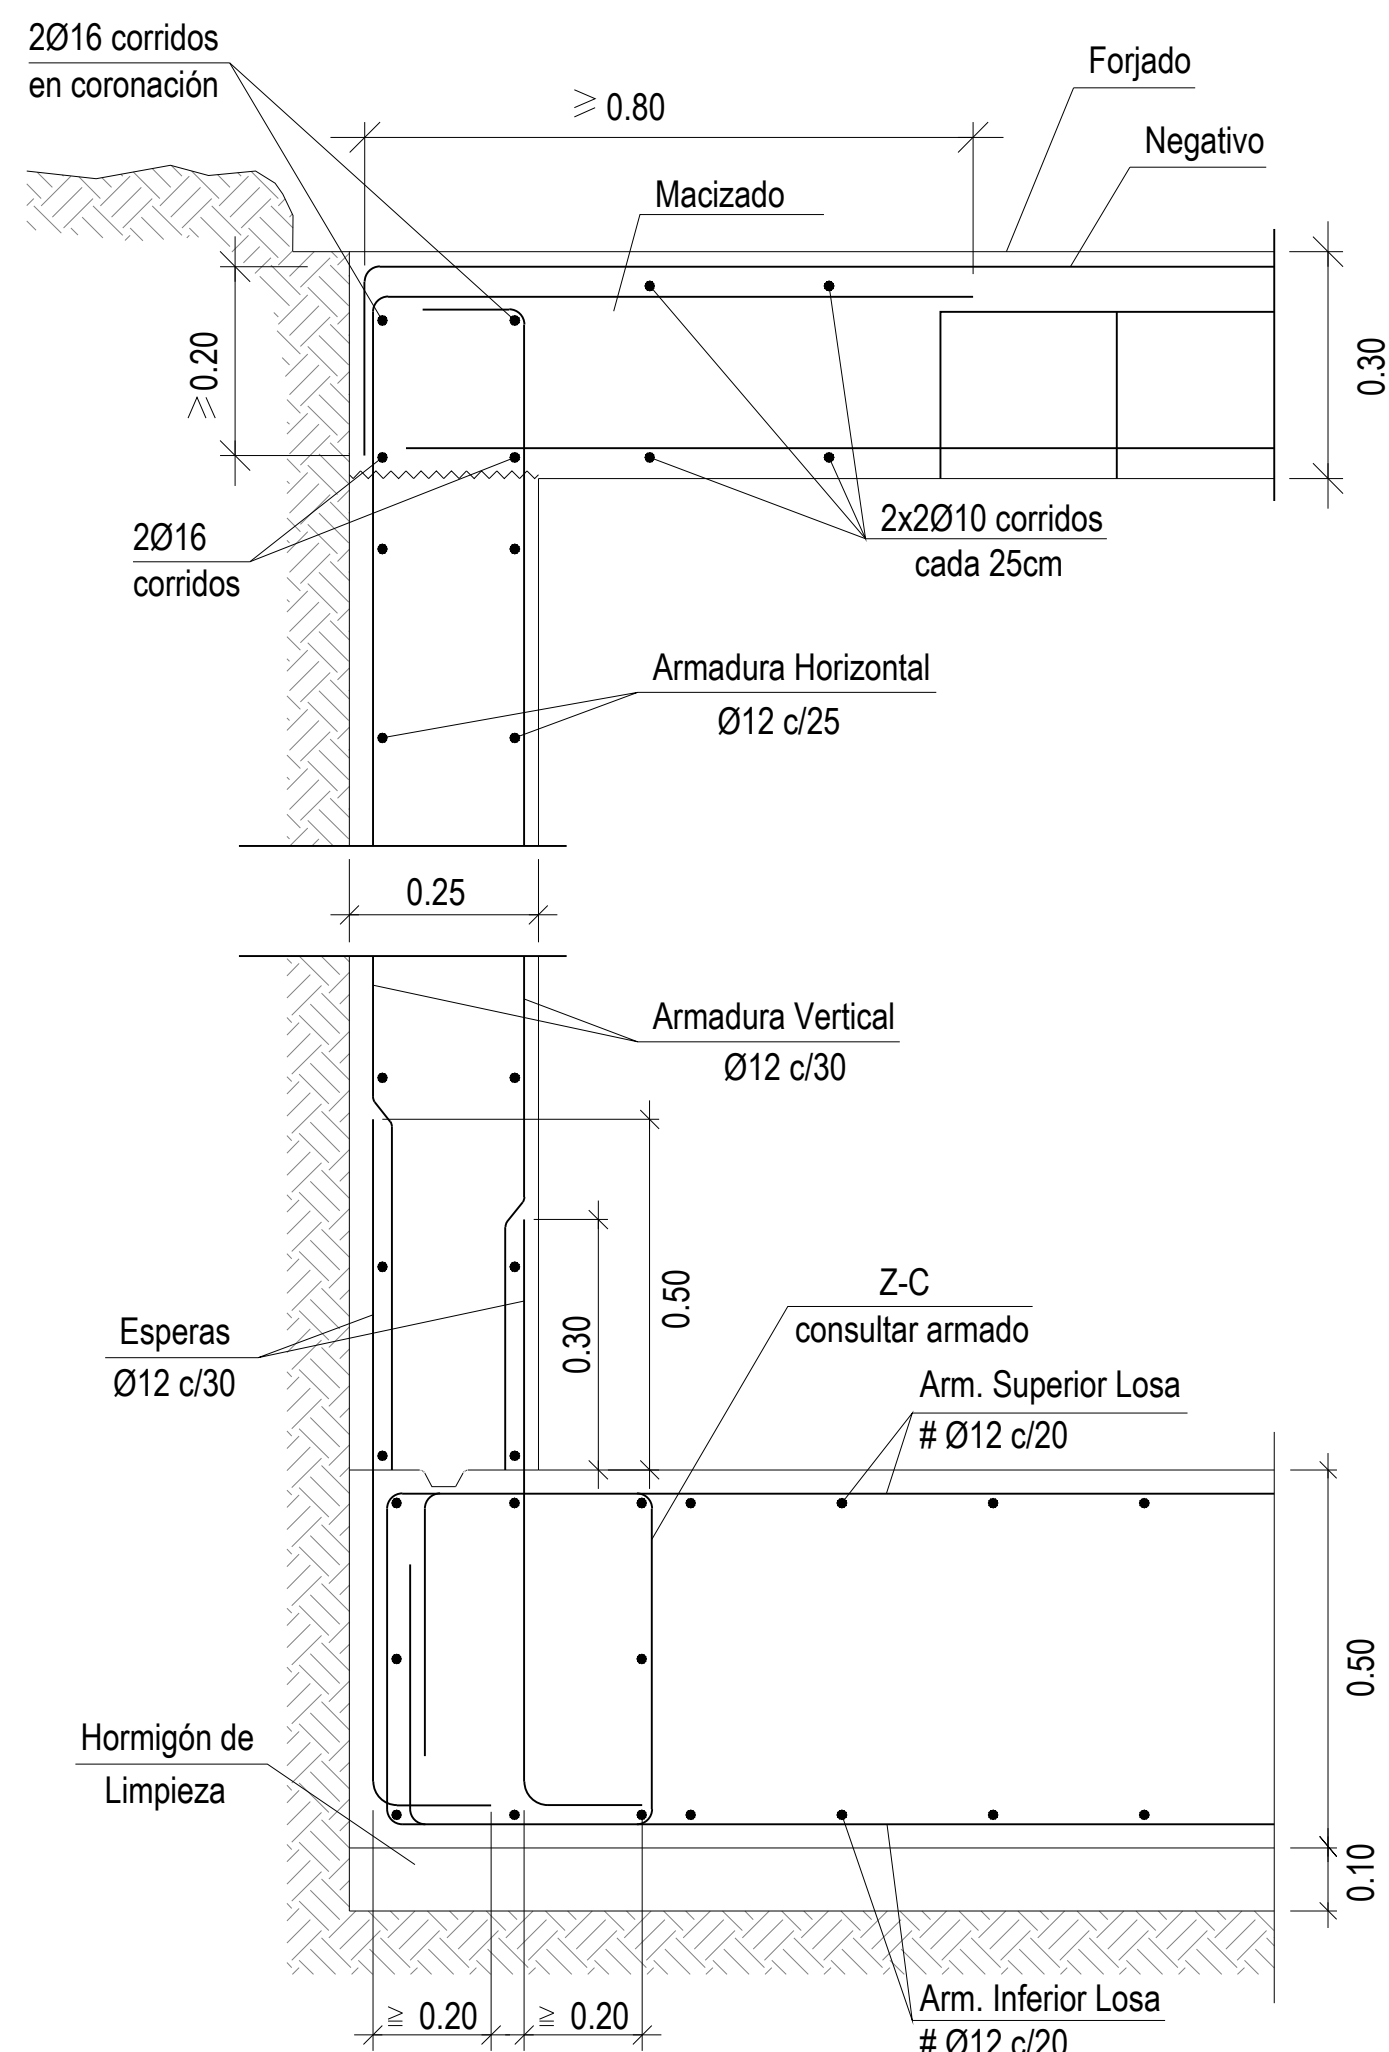


Zunchos de Cimentación

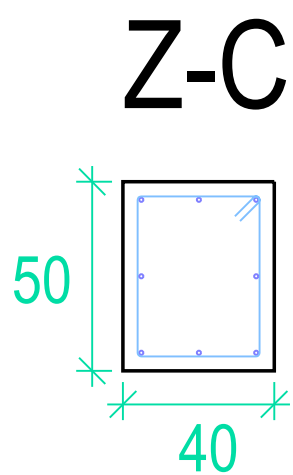

Arm. sup.: 3 Ø16
Arm. piel.: 2x(1Ø8)
Arm. inf.: 3 Ø16
Est.: 1eØ8 c/20

Refuerzos en todos los Zunchos

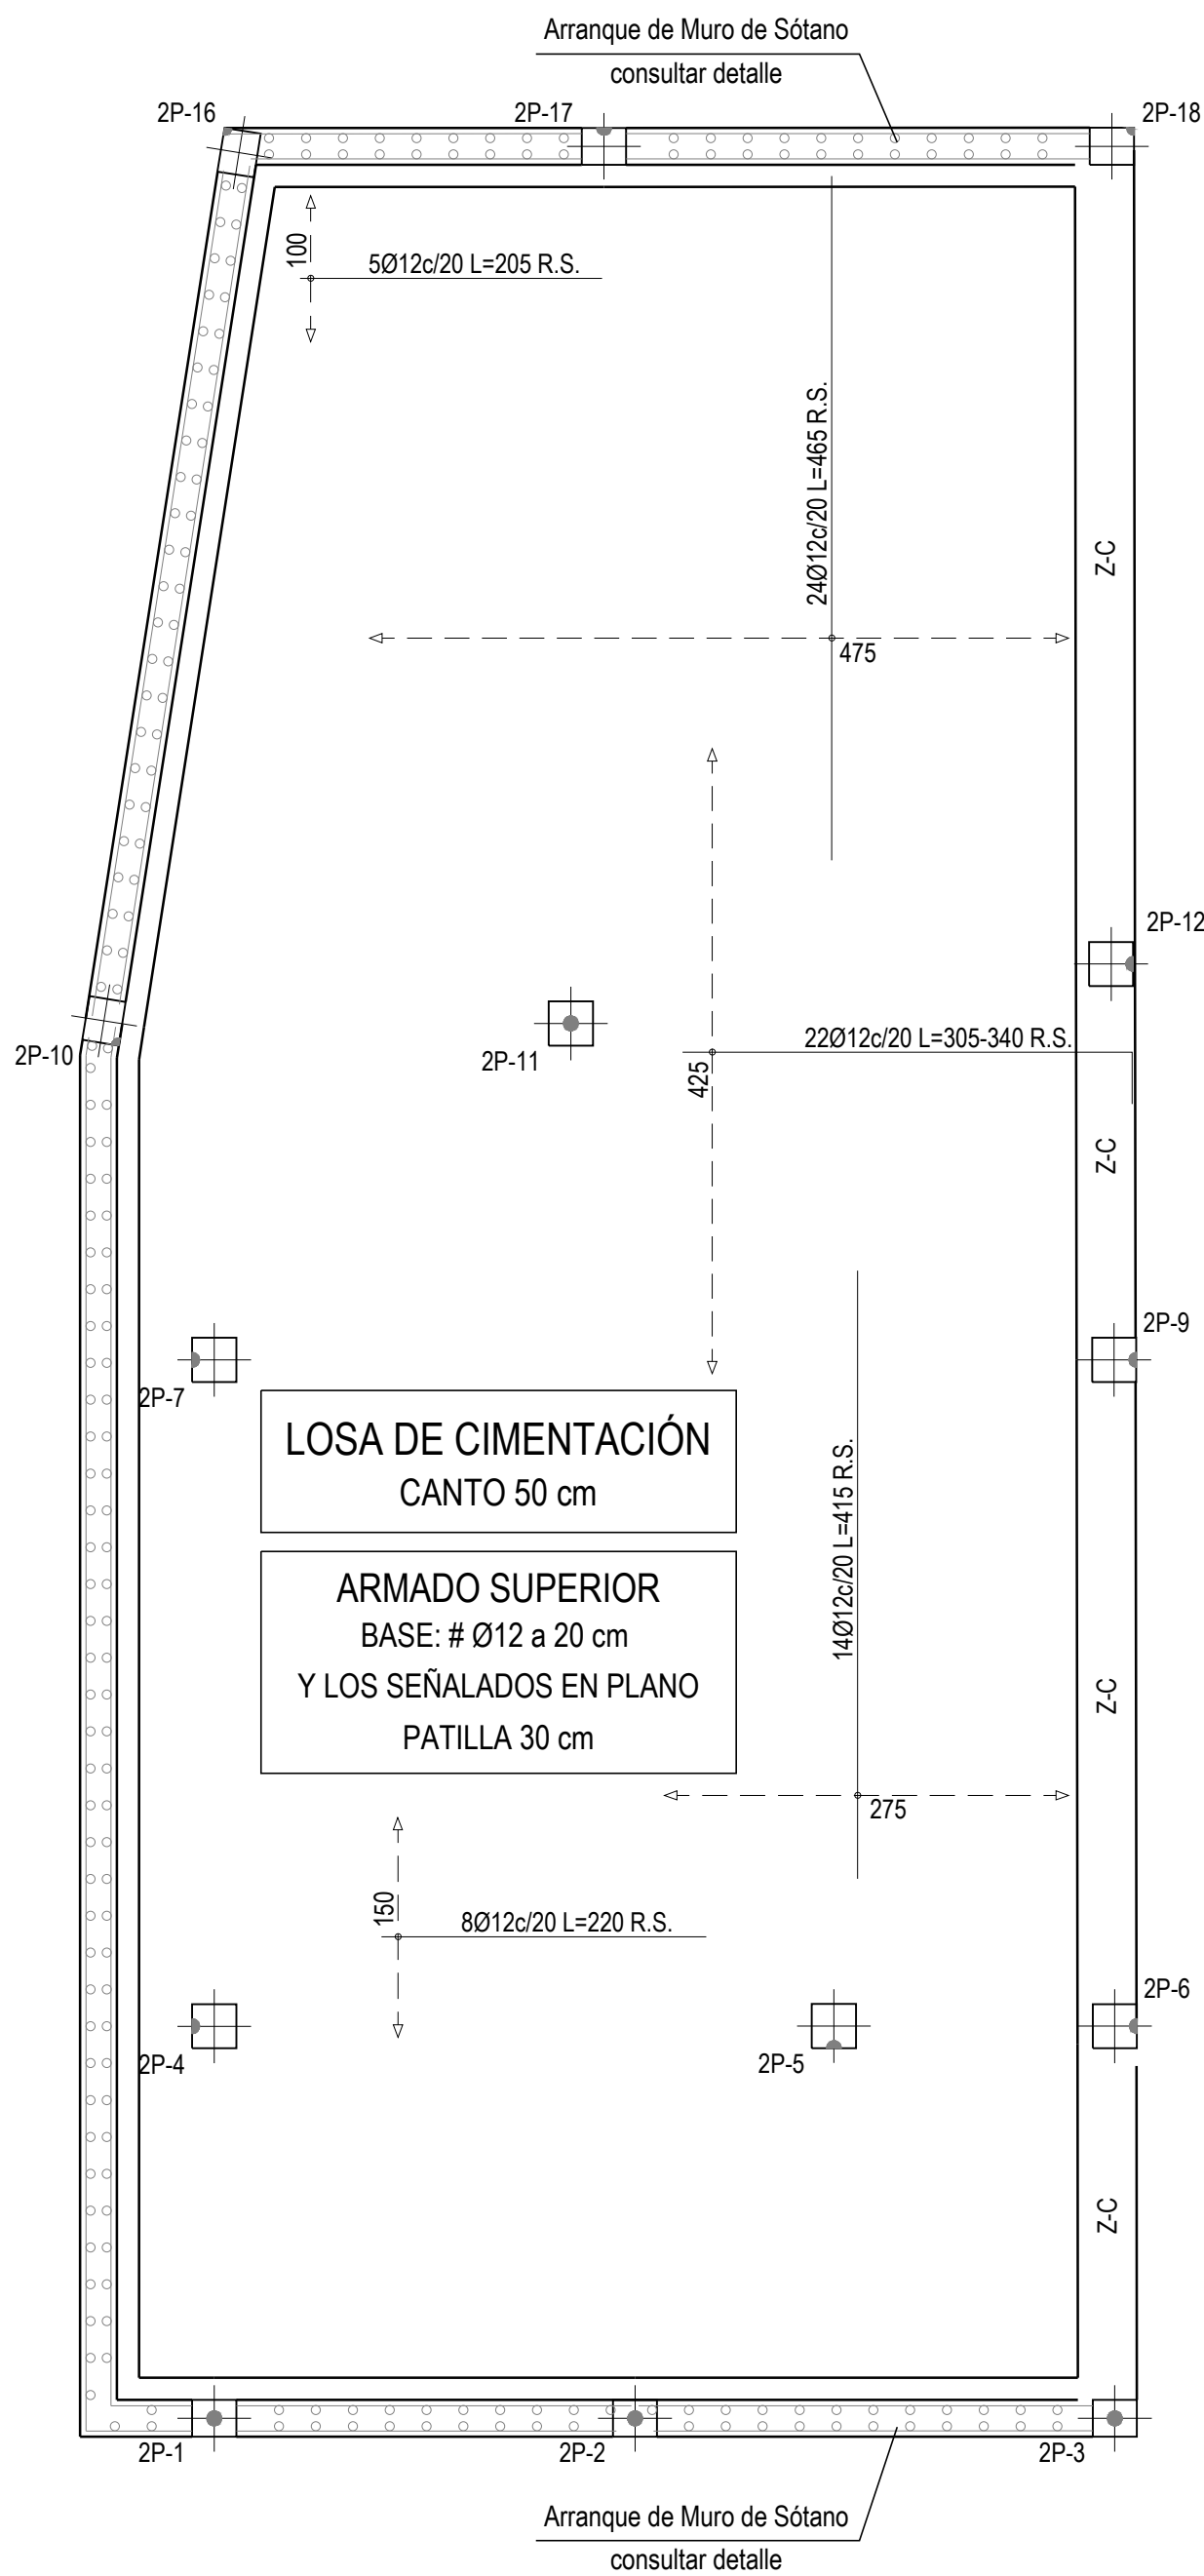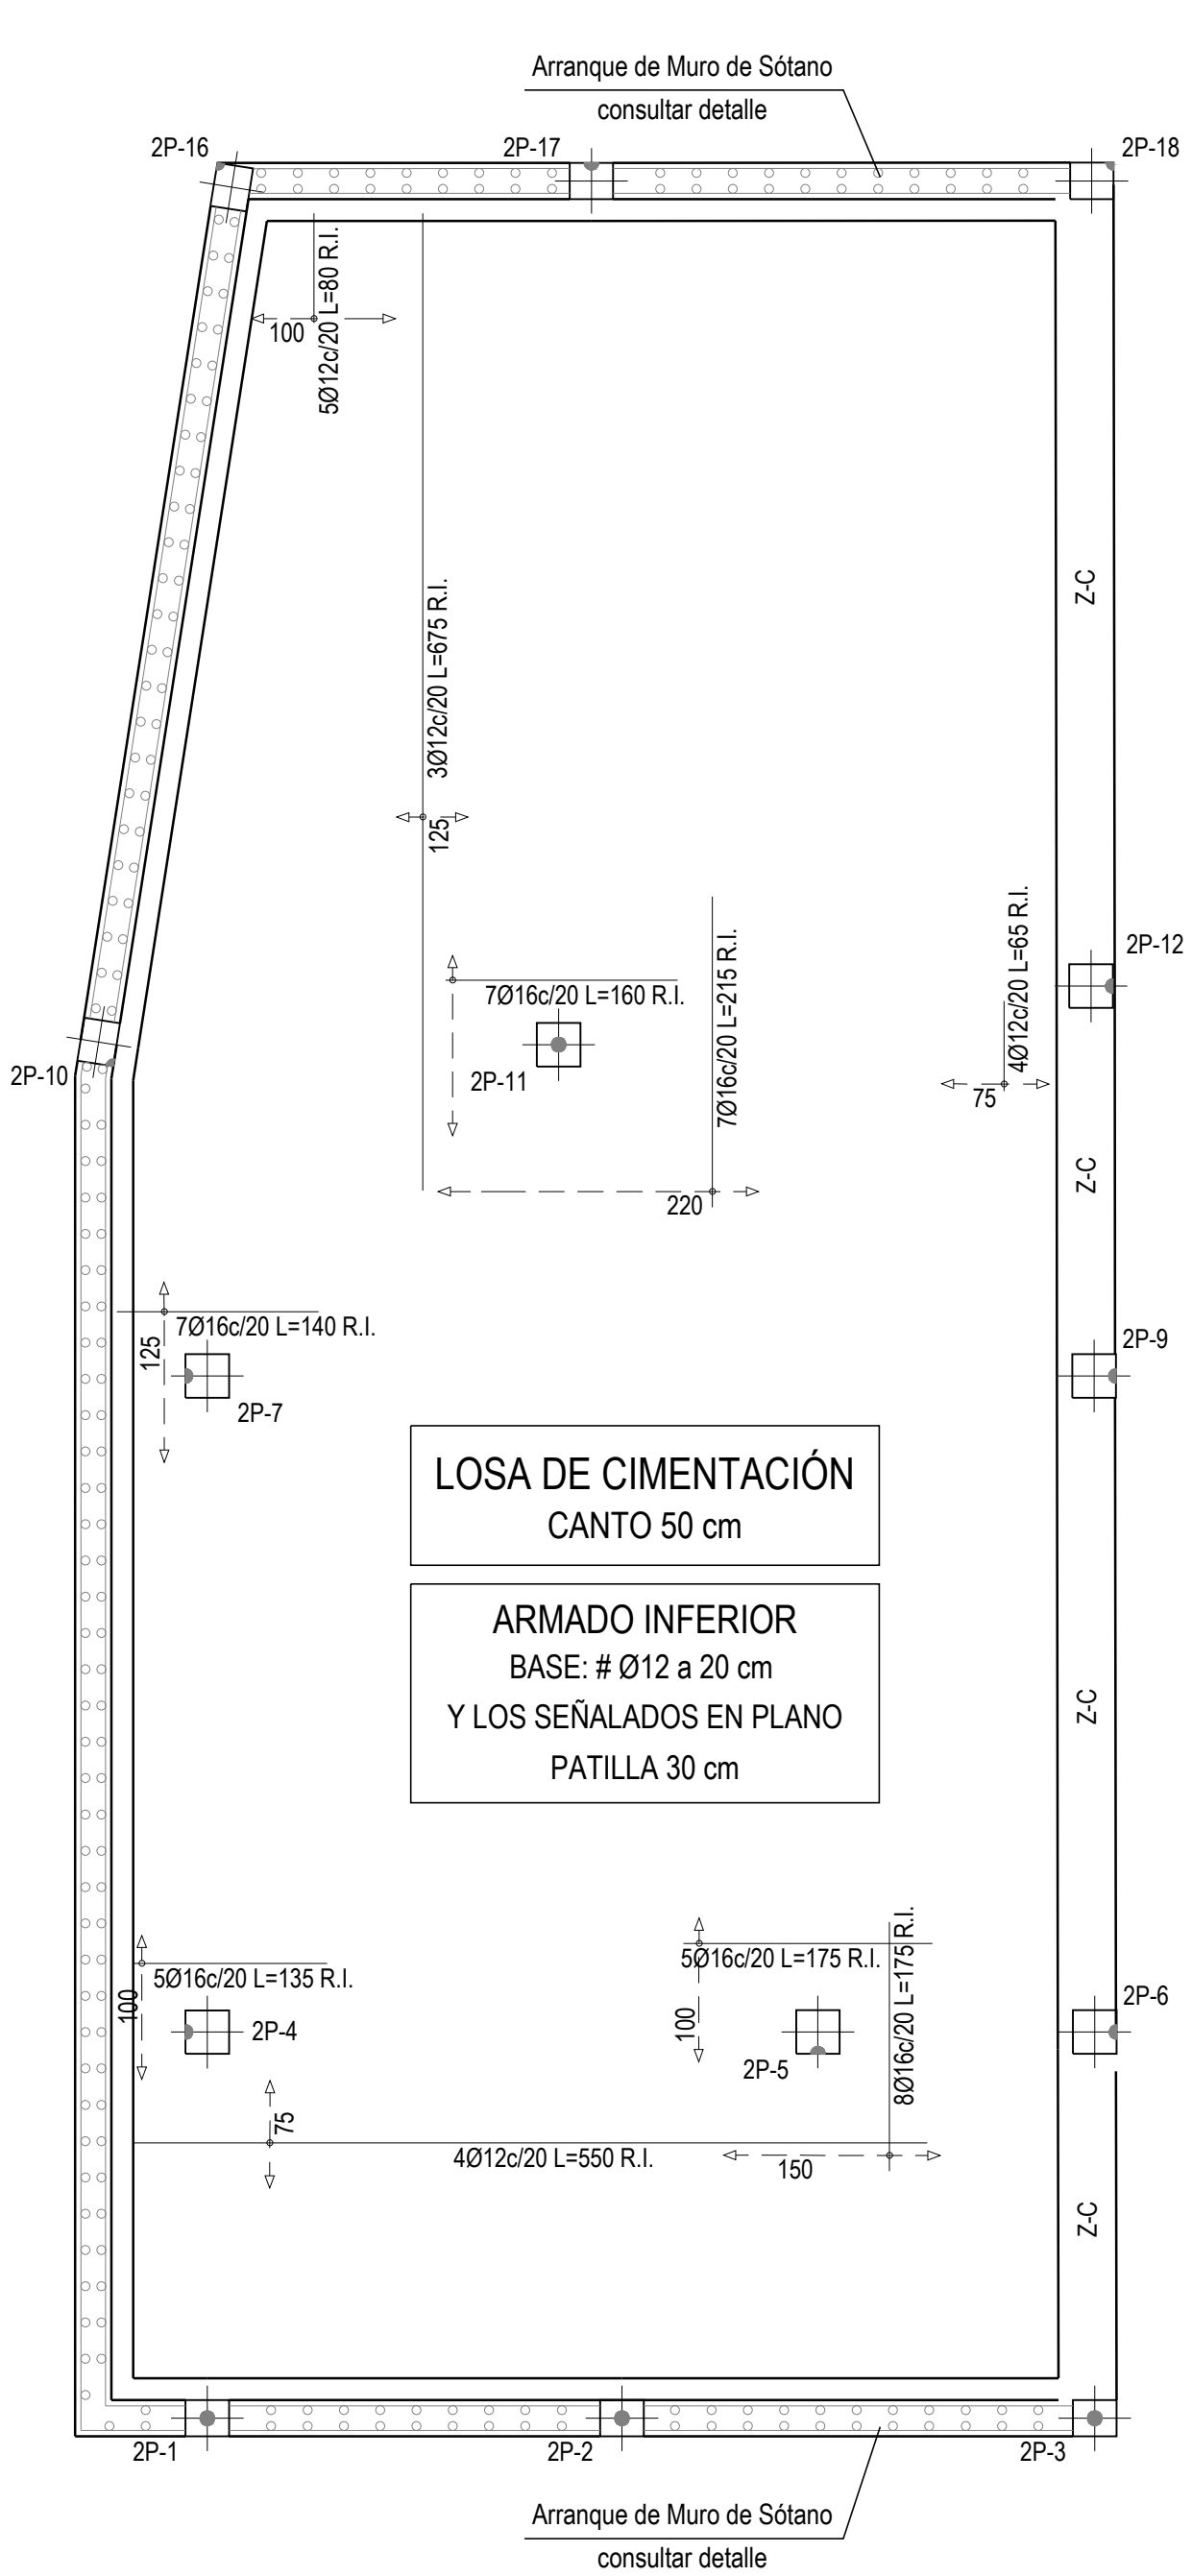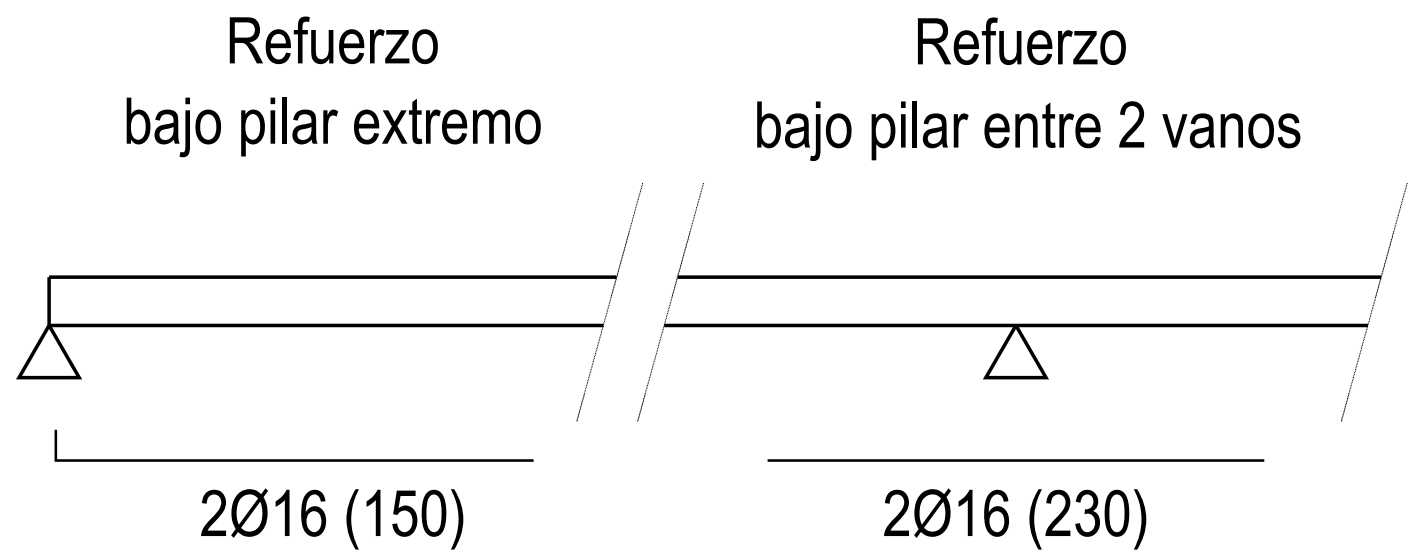

PROYECTO DE ARQUITECTURA

PROYECTO DE FINALIZACION DE LAS OBRAS DE AMPLIACION C.S. TACORONTE

Situación: Carretera General del Norte nº 5

Promotor: SERVICIO CANARIO DE LA SALUD DIRECCION GRAL. RECURSOS ECONOMICOS SERVICIO DE INFRAESTRUCTURA

ESCALA: 1/50

FECHA: DICIEMBRE 2024

Arquitecto: SONIA HERRERA GARCIA

EXPTE-23/T/24/SS/DG/M/0018

Gobierno de Canarias

Servicio Canario de la Salud

FASE II


ESTRUCTURA AMPLIACION CIMENTACION

51

Santa Cruz de Tenerife - Teléfono móvil: 609.852.666 - Correo Electrónico: sherrera@coactfde.org


FORJADO 1

Replanteo

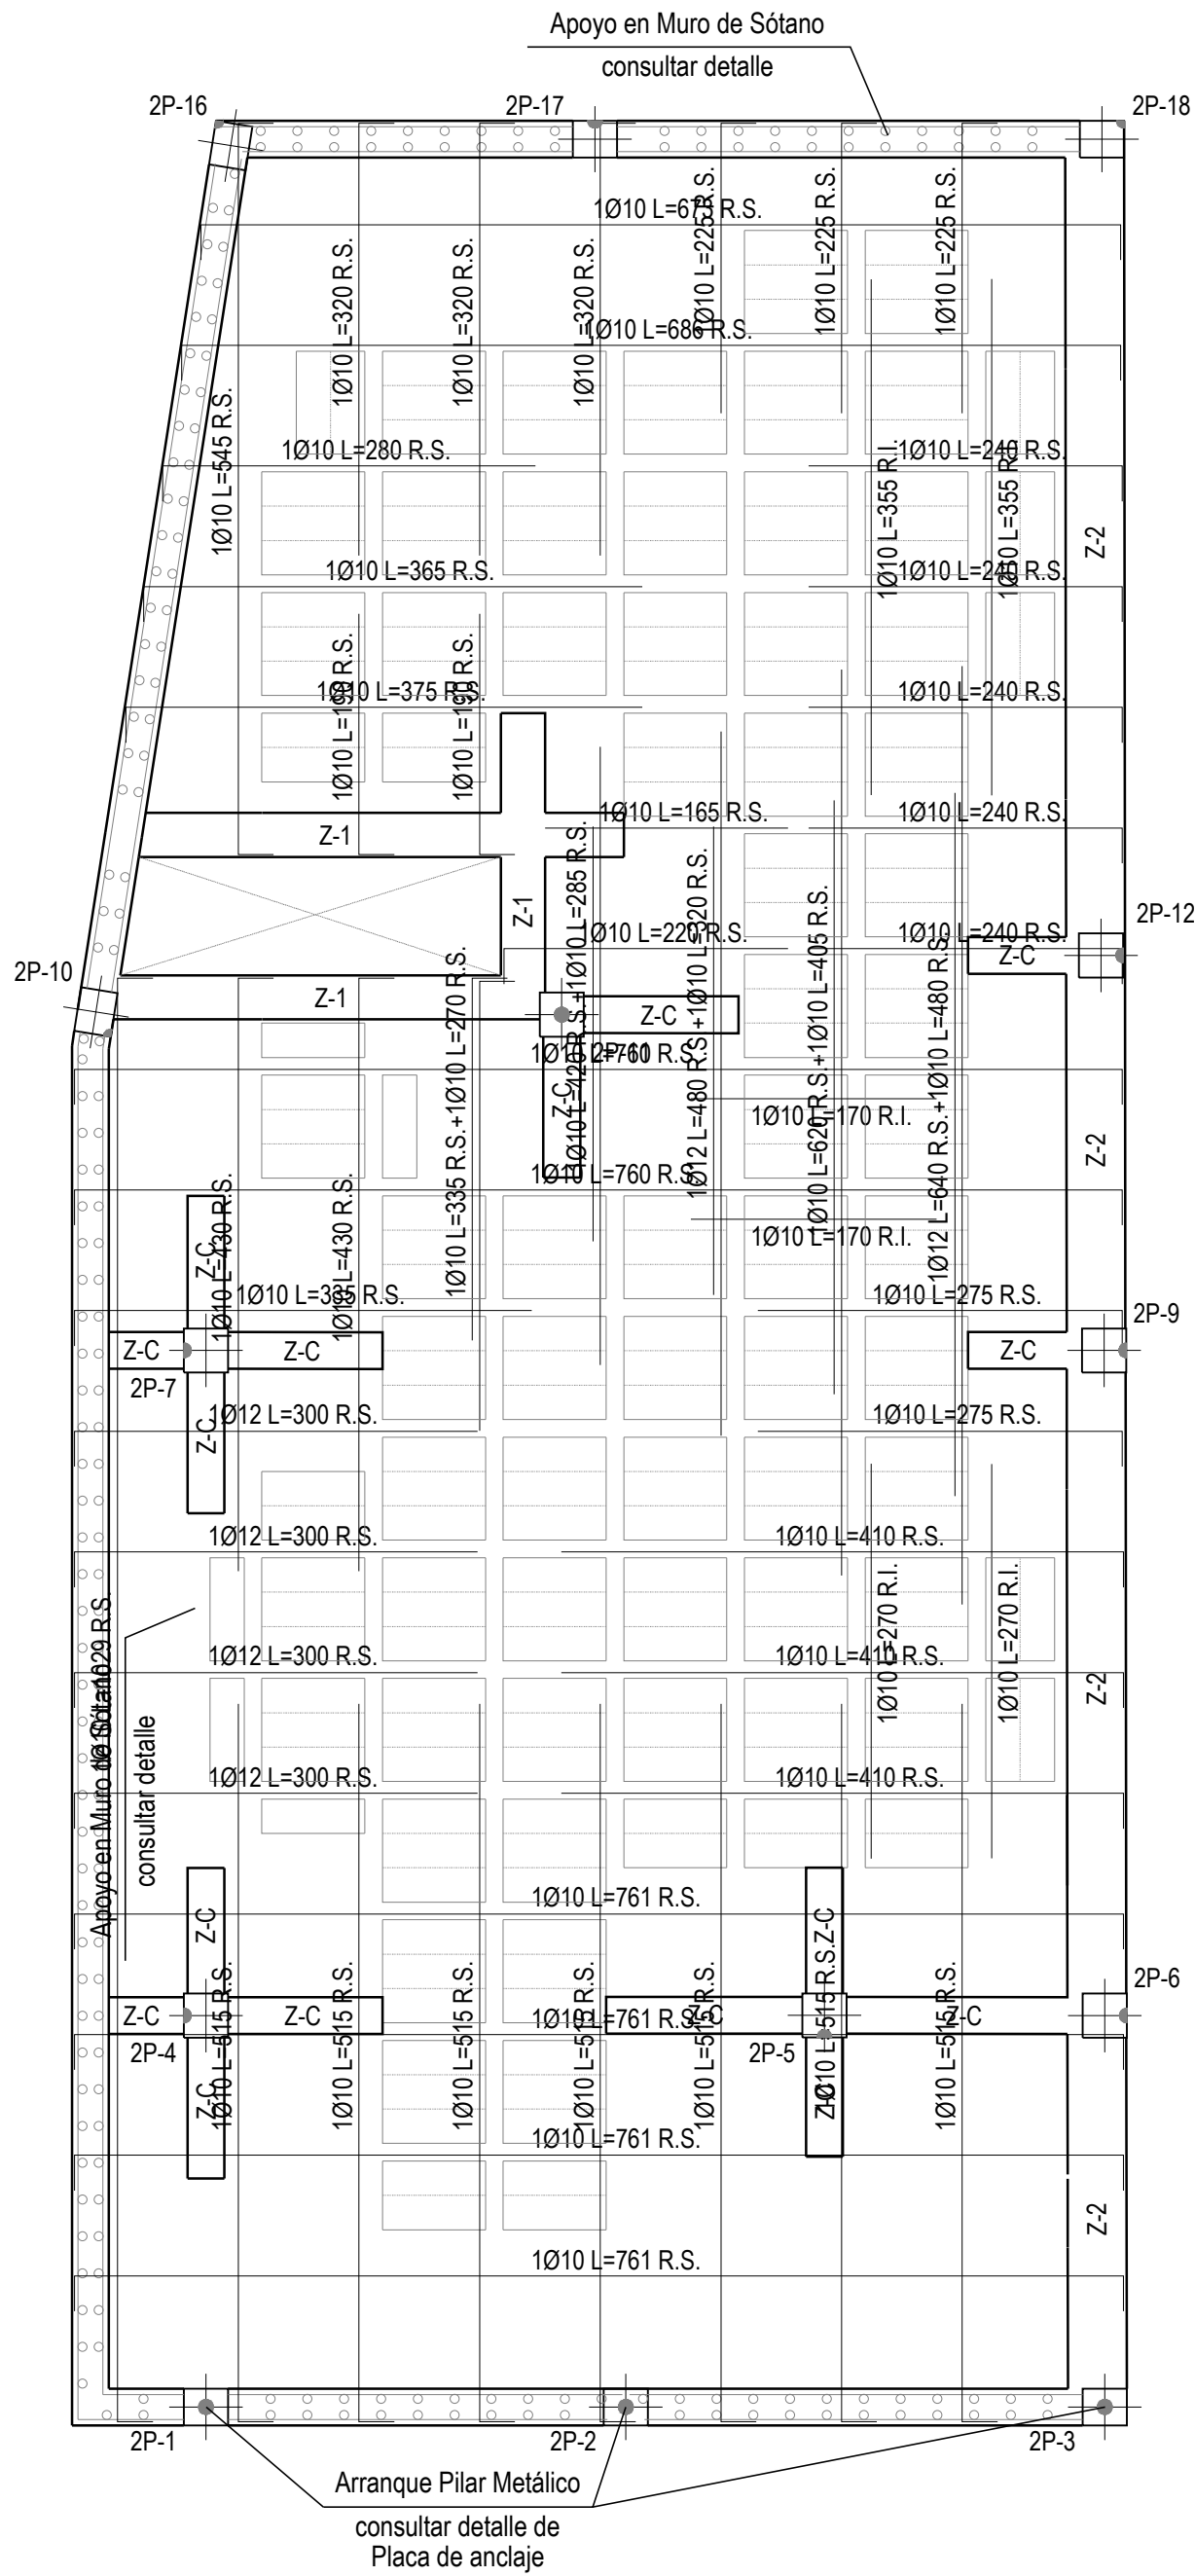


FORJADO 1

Armadura Longitudinal

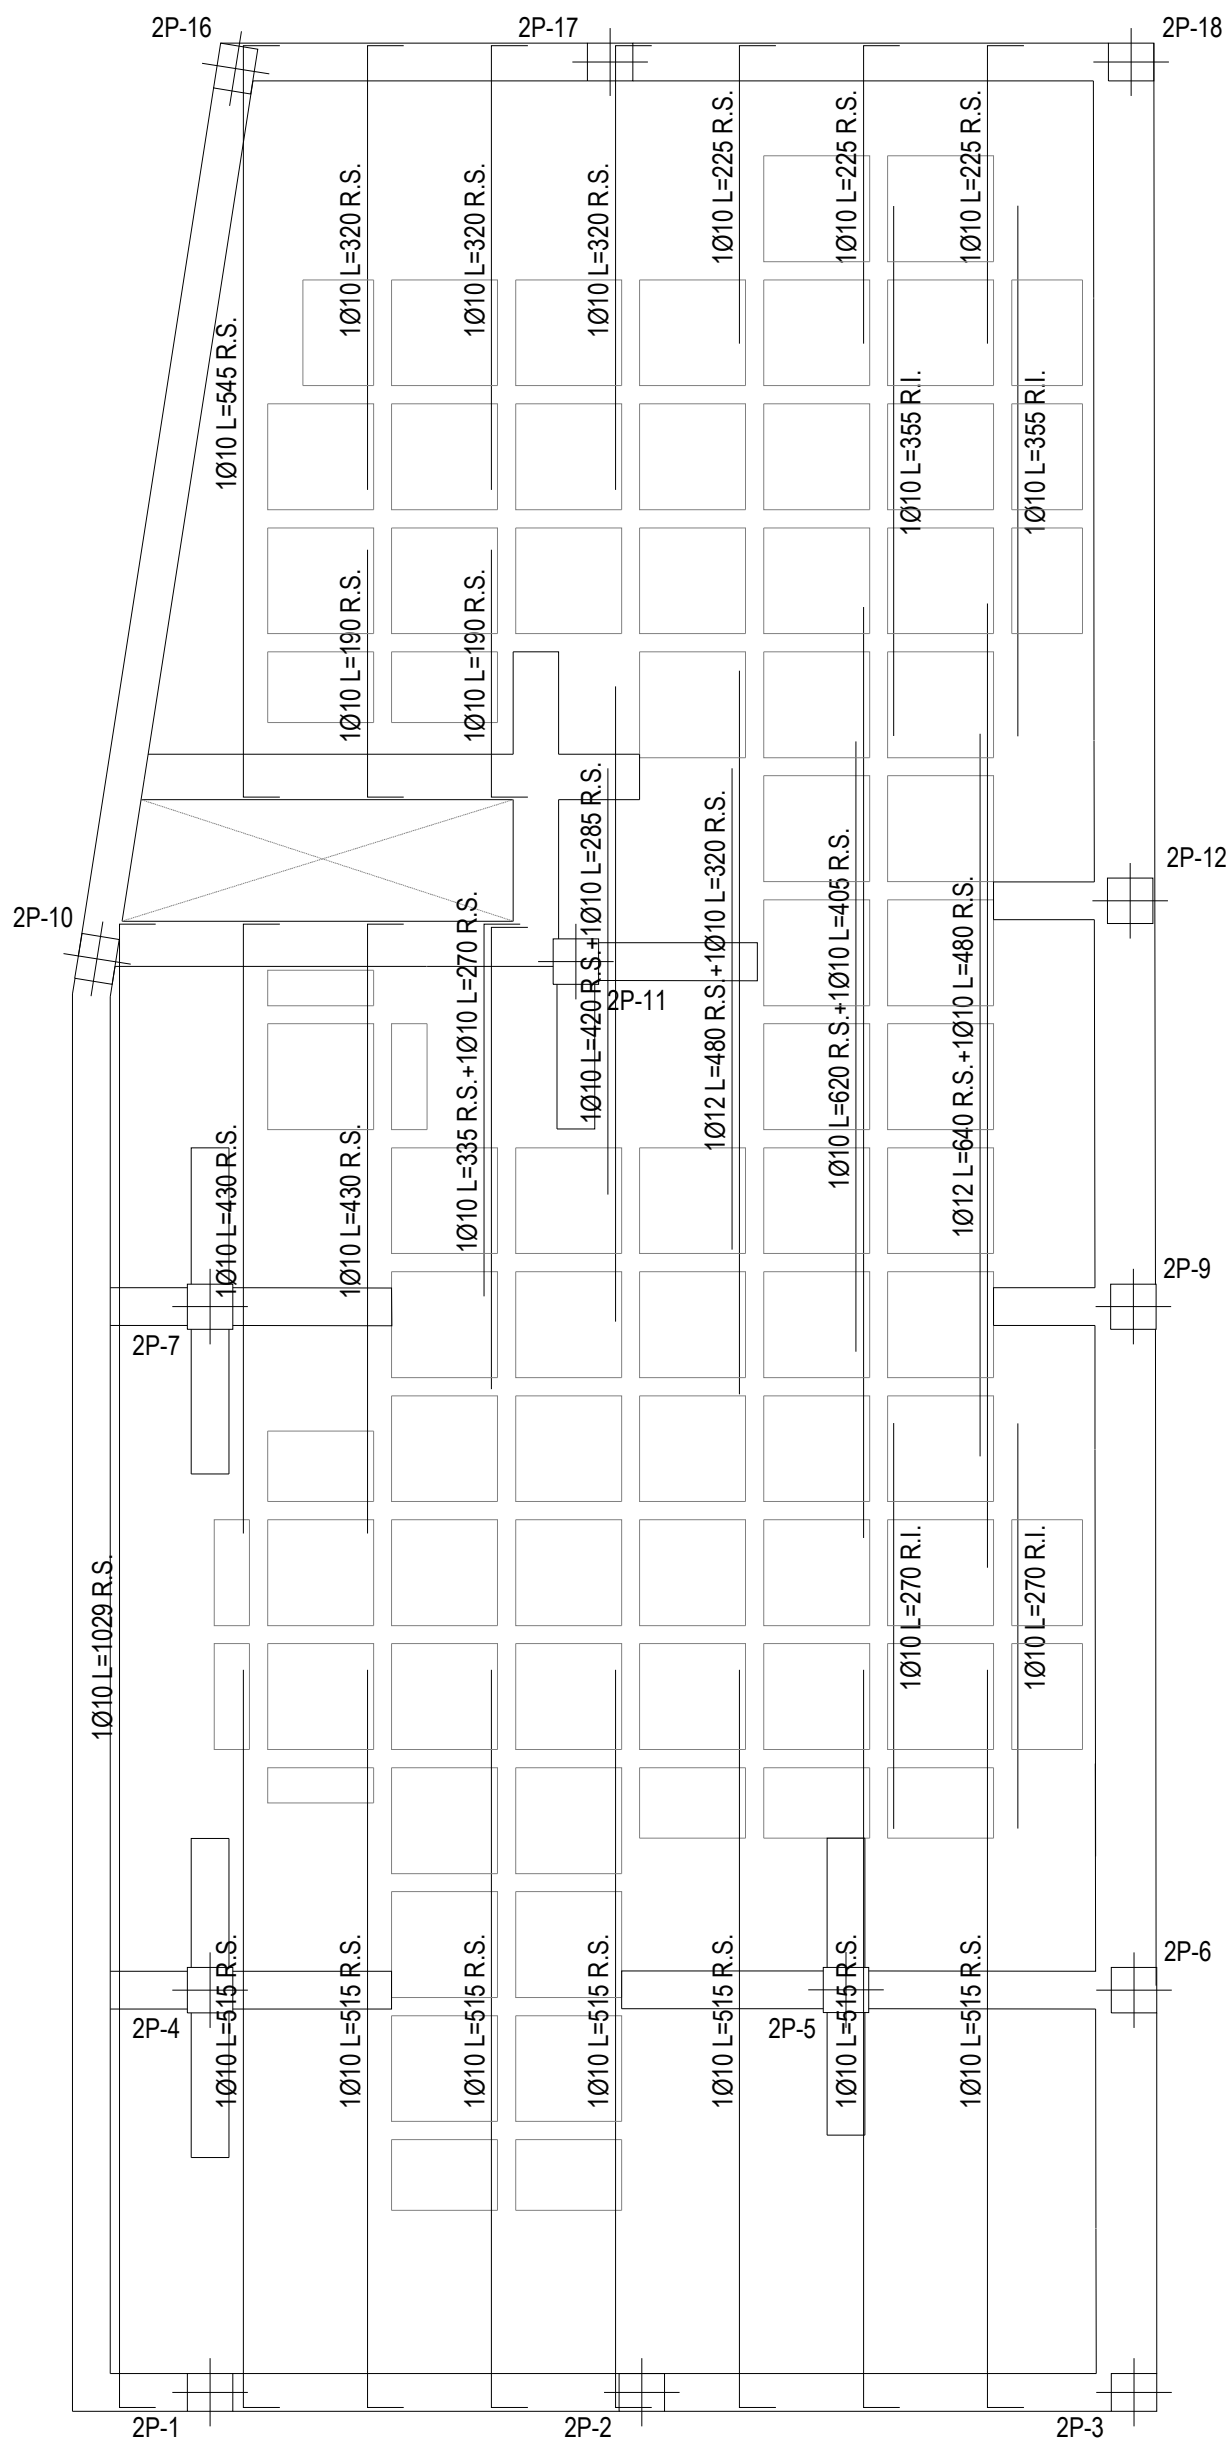

FORJADO 1

Armadura Transversal

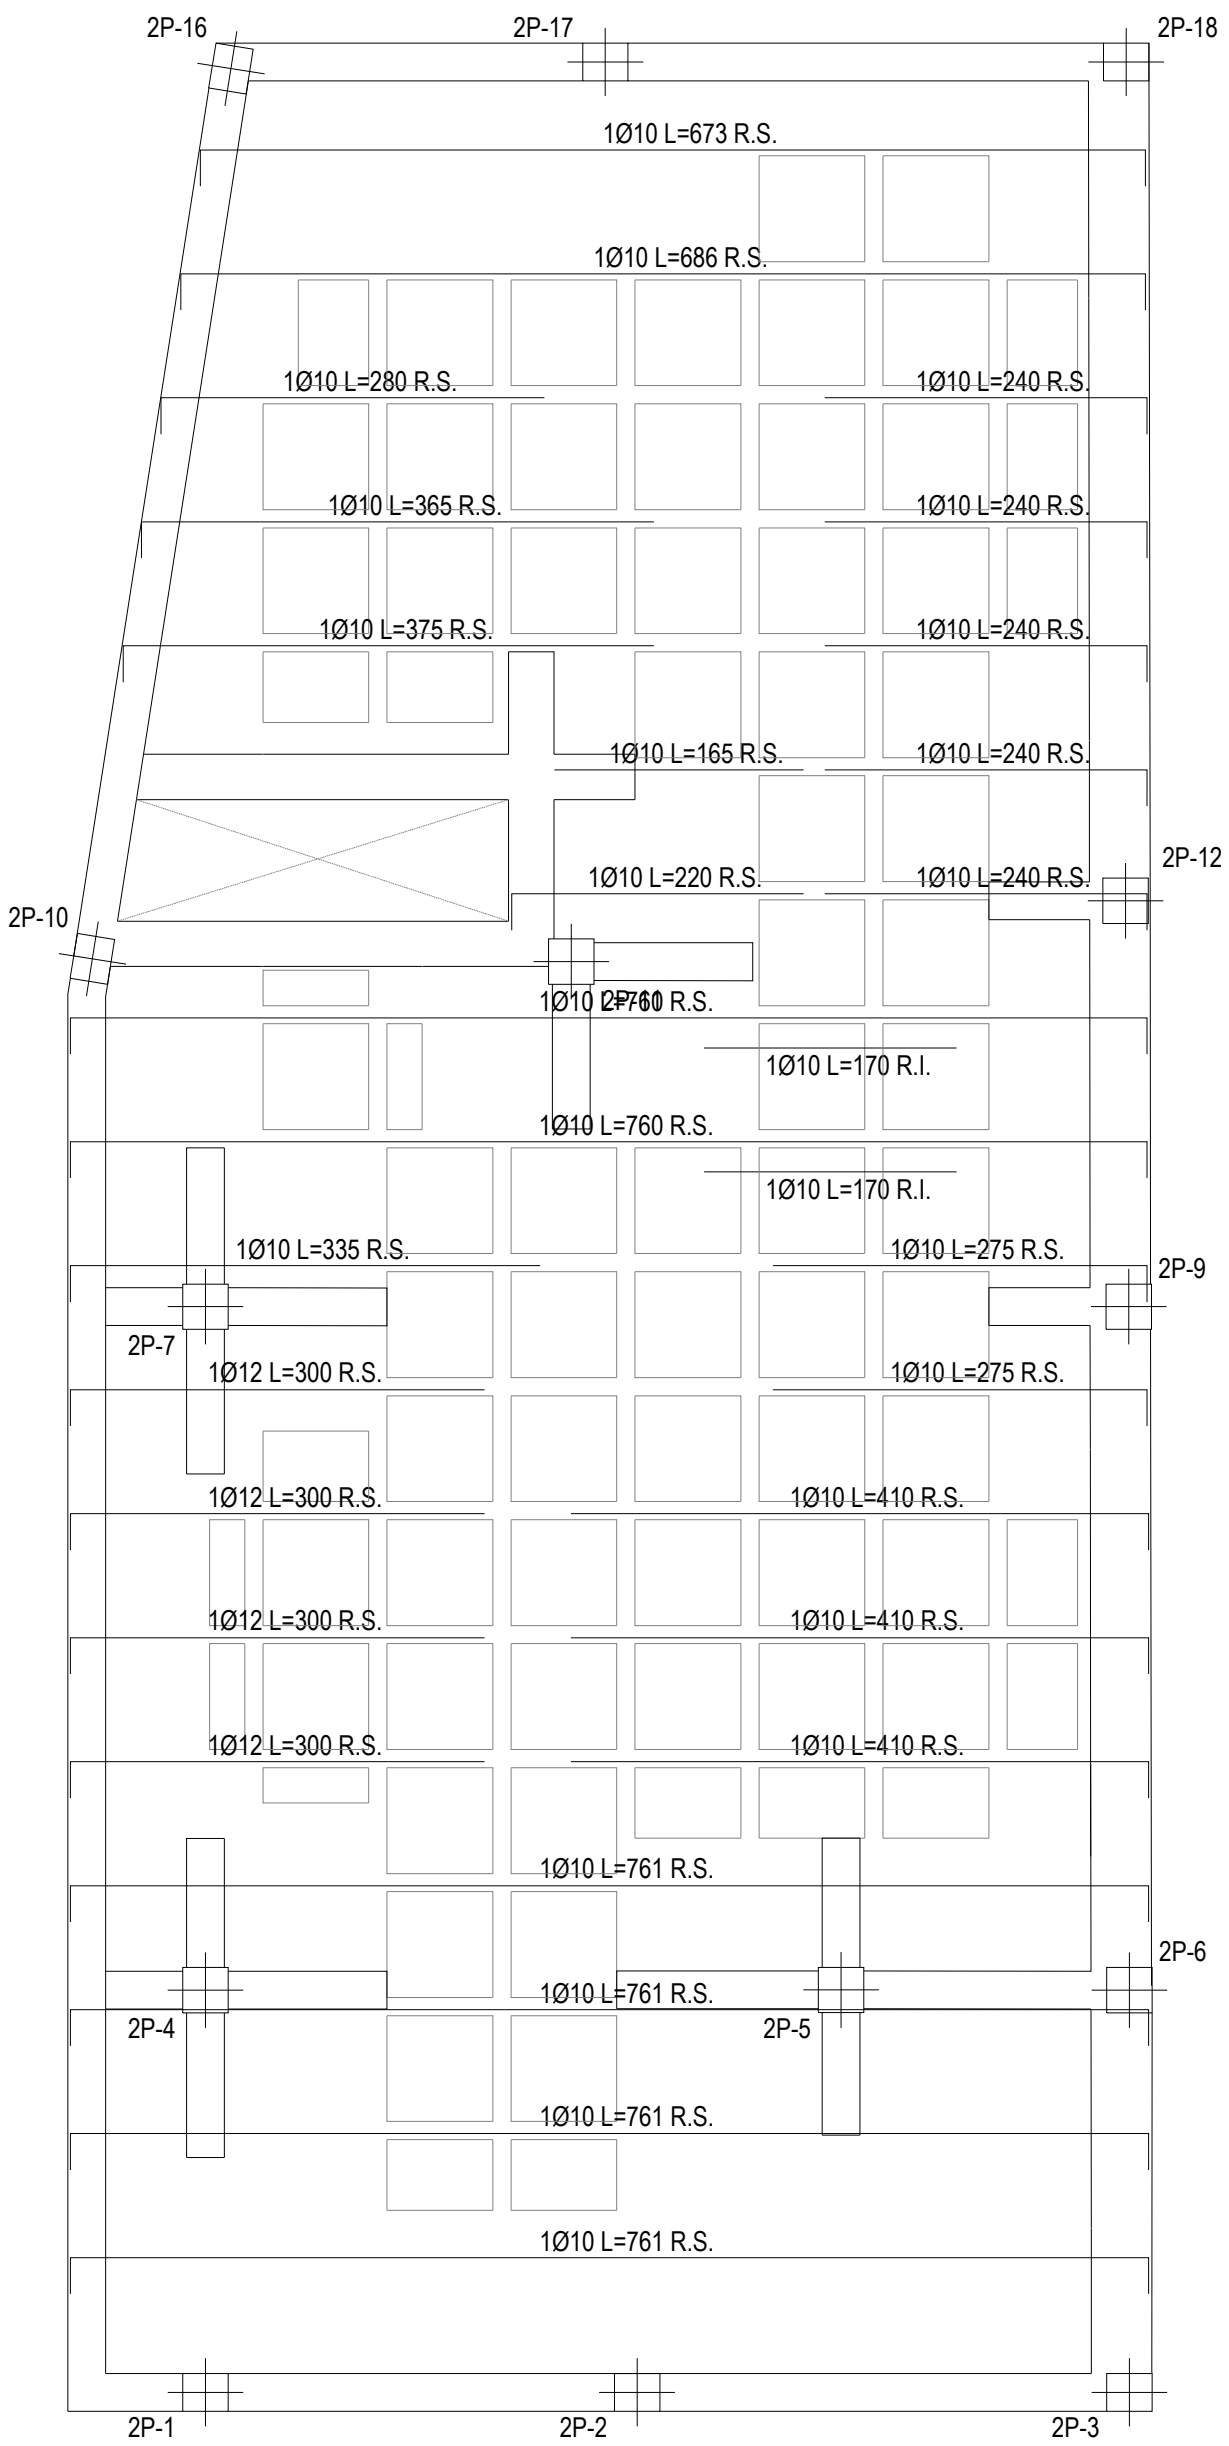

CUADRO DE CARACTERÍSTICAS SEGÚN CÓDIGO ESTRUCTURAL (R.D. 470/2021)								
HORMIGÓN								
Elemento Estructural	Tipo de hormigón	Nivel de control	Y _c perman.	Y _c accident.	Relac. máx agua/cem.	Cont. mín. cemento	Recubr. nominales	Tipo de cemento
Cimentación	HA-30/F/20/XC2	Estadístico	1,50	1,30	0,60	275 Kg/m³	30/70 mm.	CEM II/A-P/ 42,5 R
Estructura	HA-30/F/20/XS1	Estadístico	1,50	1,30	0,50	300 Kg/m³	30 mm (ver memoria)	CEM II/A-P/ 42,5 R
ACERO								
Elemento Estructural	Tipo de acero	Nivel de control	Y _c perman.	Y _c accident.	Exigencia			
Toda la obra	B 500 SD	Normal	1,15	1,00	Marcado CE o distintivo de calidad oficialmente reconocido			
	B 500 T (MALLAZO Ø5 20X20)							
NOTA: La dirección facultativa podrá autorizar la utilización de fluidificantes en obra cuando lo considere oportuno								

DATOS DE LOS FORJADOS (CANTO 30)

CARGAS	SECCION TIPO DEL FORJADO
PESO PROPIO	4.4 kN/m ²
ZONA ALIGERADA:	4.0 kN/m ²
SOBRECARGA DE USO:	2.0 kN/m ²
CARGAS MUERTAS:	10.4 kN/m ²
CARGA TOTAL	
ZONA ALIGERADA:	

MUY IMPORTANTE

MALLAZO REPARTO: Ø 5 A 20x20

ARMADURA DE MONTAJE 1016 INFERIOR

NO DIBUJADA EN PLANOS


MUY IMPORTANTE

SE INTENTARA COLOCAR EN LA CAPA SUPERIOR DE ARMADO DE NEGATIVOS EL DE MAYOR DIAMETRO

MUY IMPORTANTE

CONSULTAR PLANO DE DETALLES DE FORJADO

Cuadro de Zunchos de Forjados				
Z-C	Z-1	Z-2	Z25	Z30
Arm. sup.: 2 Ø16 Arm. inf.: 2 Ø12 Est.: 1e08 c/15	Arm. sup.: 3 Ø12 Arm. inf.: 3 Ø12 Est.: 1e06+1r06 c/15	Arm. sup.: 3 Ø12 Arm. inf.: 3 Ø12 Est.: 1e06+1r06 c/15	Arm. sup.: 2 Ø16 Arm. inf.: 2 Ø12 Est.: 1e08 c/15	Arm. sup.: 3 Ø16 Arm. inf.: 3 Ø12 Est.: 1e06+1r06 c/13

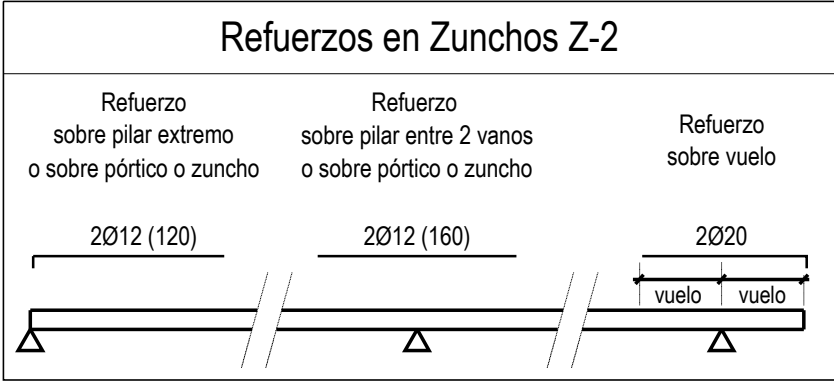

NOTA DE ARMADO: ZUNCHOS Y ARMADO BASE
LA ARMADURA SUPERIOR SE SOLAPARÁ EN EL CENTRO DE LOS VANOS
LA ARMADURA INFERIOR SE SOLAPARÁ EN LOS APOYOS

ESTRIBAR NERVIOS A LA SALIDA DE LOS ABACOS
CON 1Ø10c/20 cm (asas de caldero)
HASTA EL ENCUENTRO CON
EL SIGUIENTE NERVIO TRANSVERSAL
consultar plano de detalles

PROYECTO DE ARQUITECTURA

PROYECTO DE FINALIZACION DE LAS OBRAS DE AMPLIACION C.S. TACORONTE

Situación: Carretera General del Norte nº 5

EXPTE:23/T/24/SS/DG/M/0018

Promotor: SERVICIO CANARIO DE LA SALUD

DIRECCION GRAL. RECURSOS ECONOMICOS

SERVICIO DE INFRAESTRUCTURA

Gobierno de Canarias

Servicio Canario de la Salud

ESCALA: 1/50

FECHA: DICIEMBRE 2024

Arquitecto: SONIA HERRERA GARCIA

FASE II

ESTRUCTURA AMPLIACION FORJADO 1


52

Santa Cruz de Tenerife · Teléfono móvil: 609.852.666 · Correo Electrónico: sherrera@coactfe.org

El presente documento es copia de su original. Su utilización total o parcial, así como su cualquier reproducción o cesión a terceros requerirá la previa autorización expresa de su autor, quedando en todo caso prohibida cualquier modificación unilateral del mismo.


FORJADO 2

Replanteo

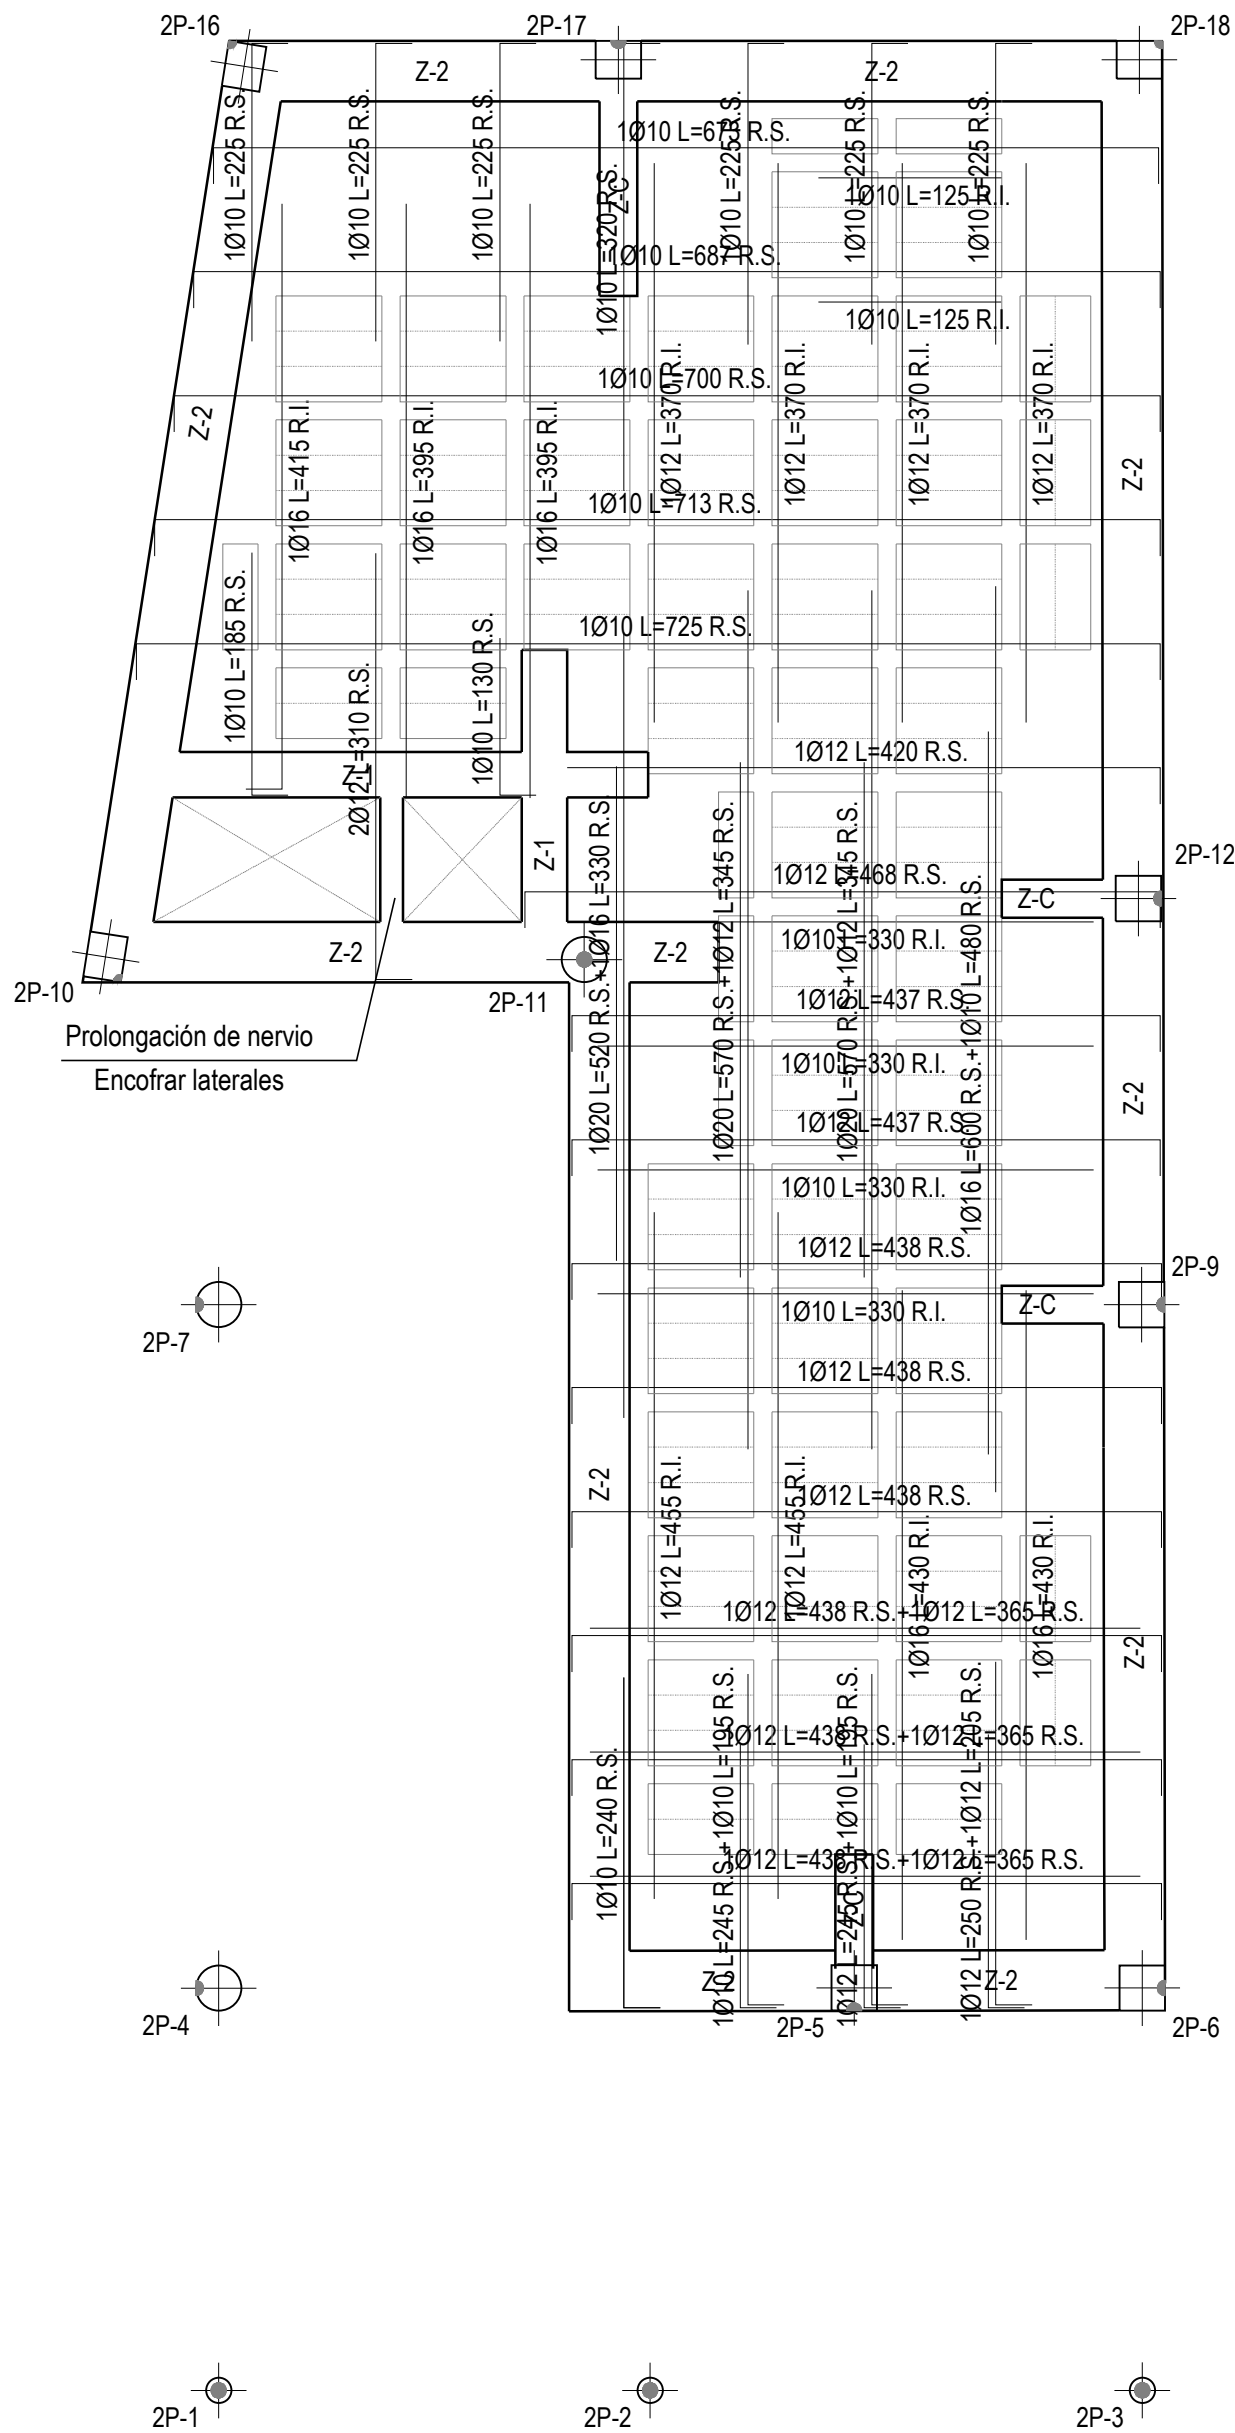


FORJADO 2

Armadura Longitudinal

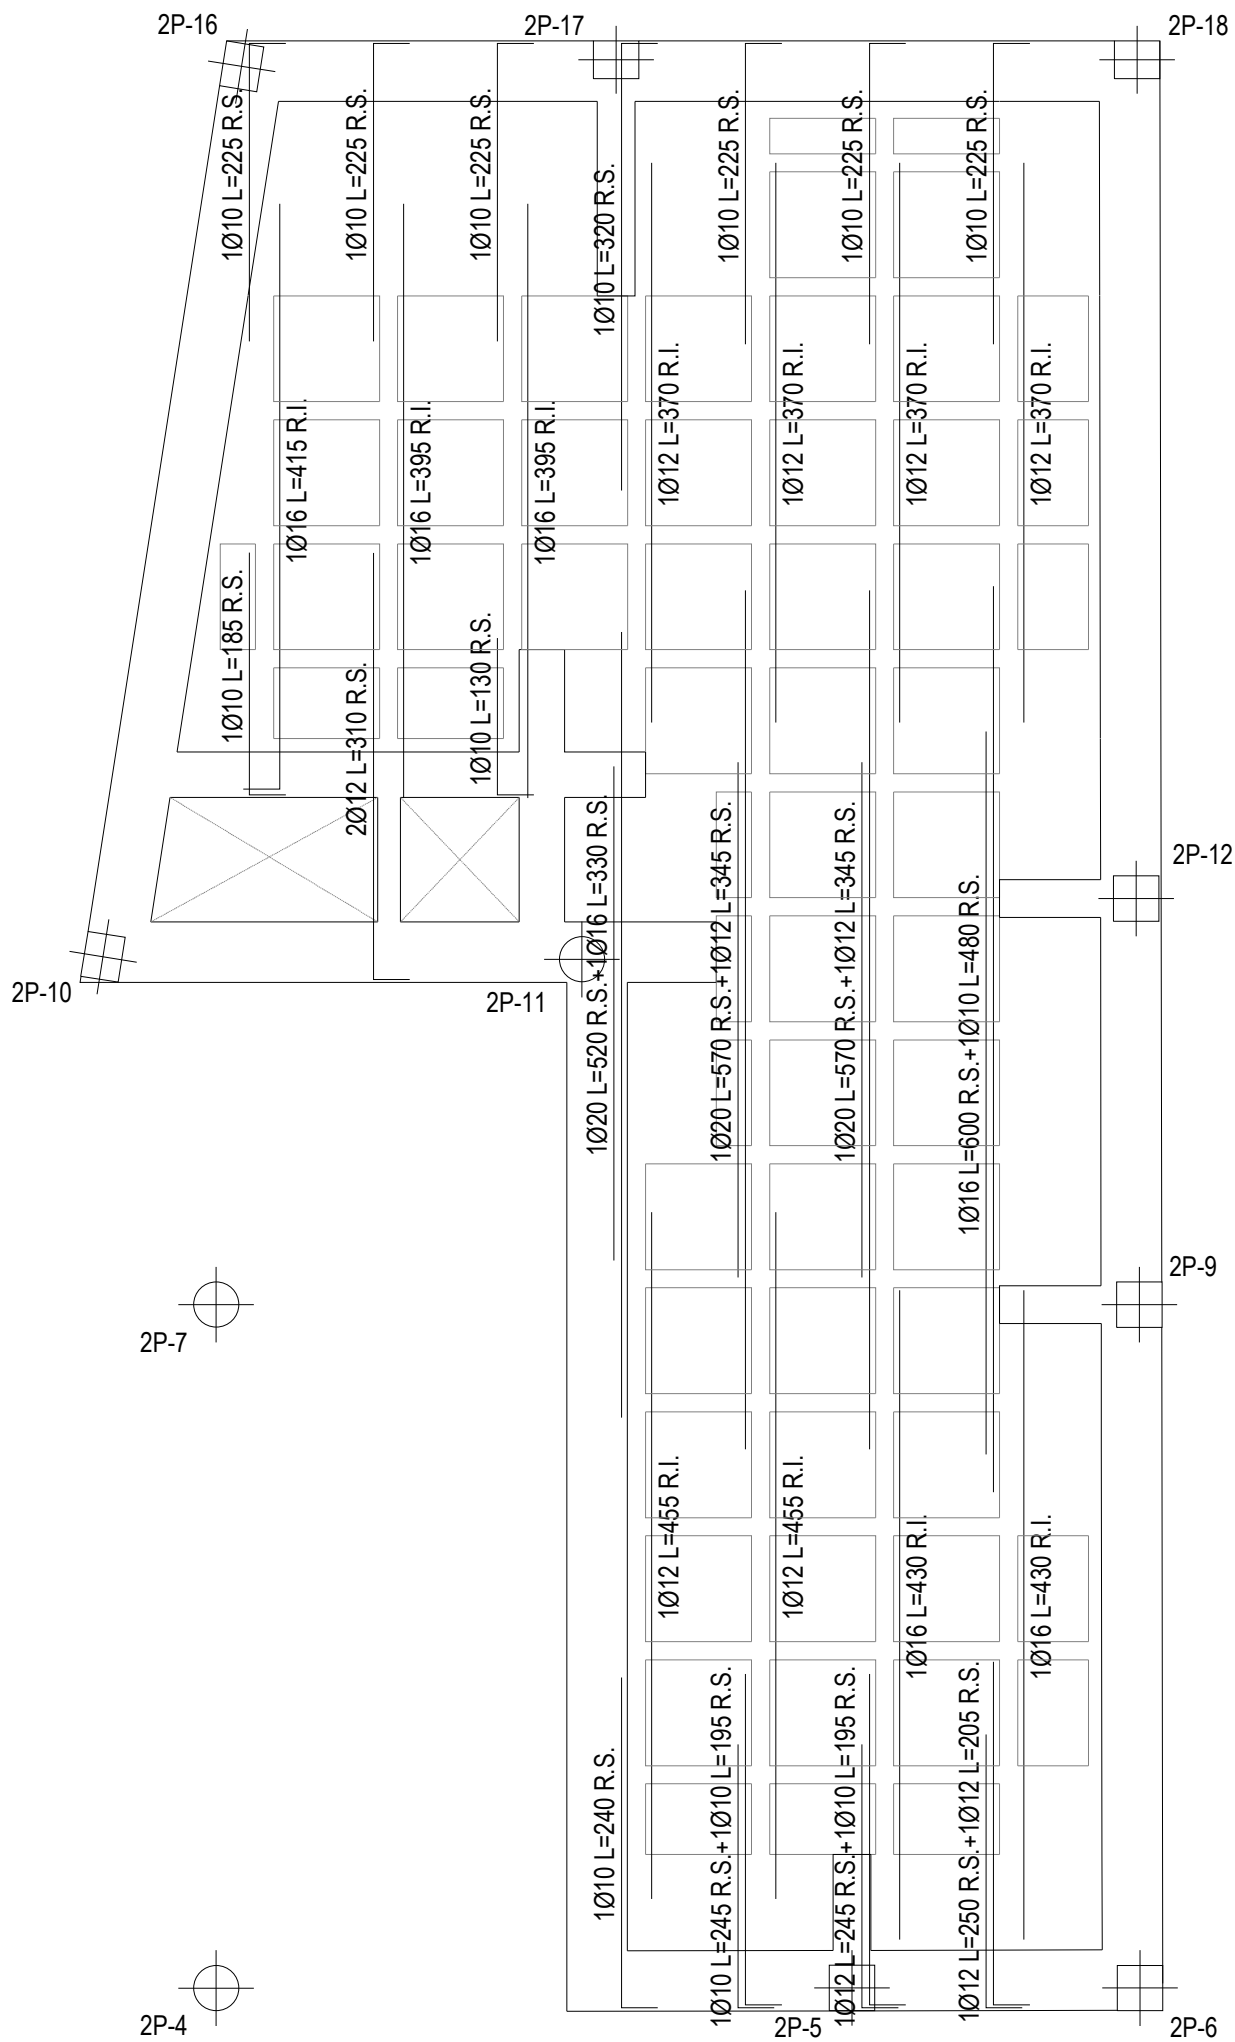

FORJADO 2

Armadura Transversal

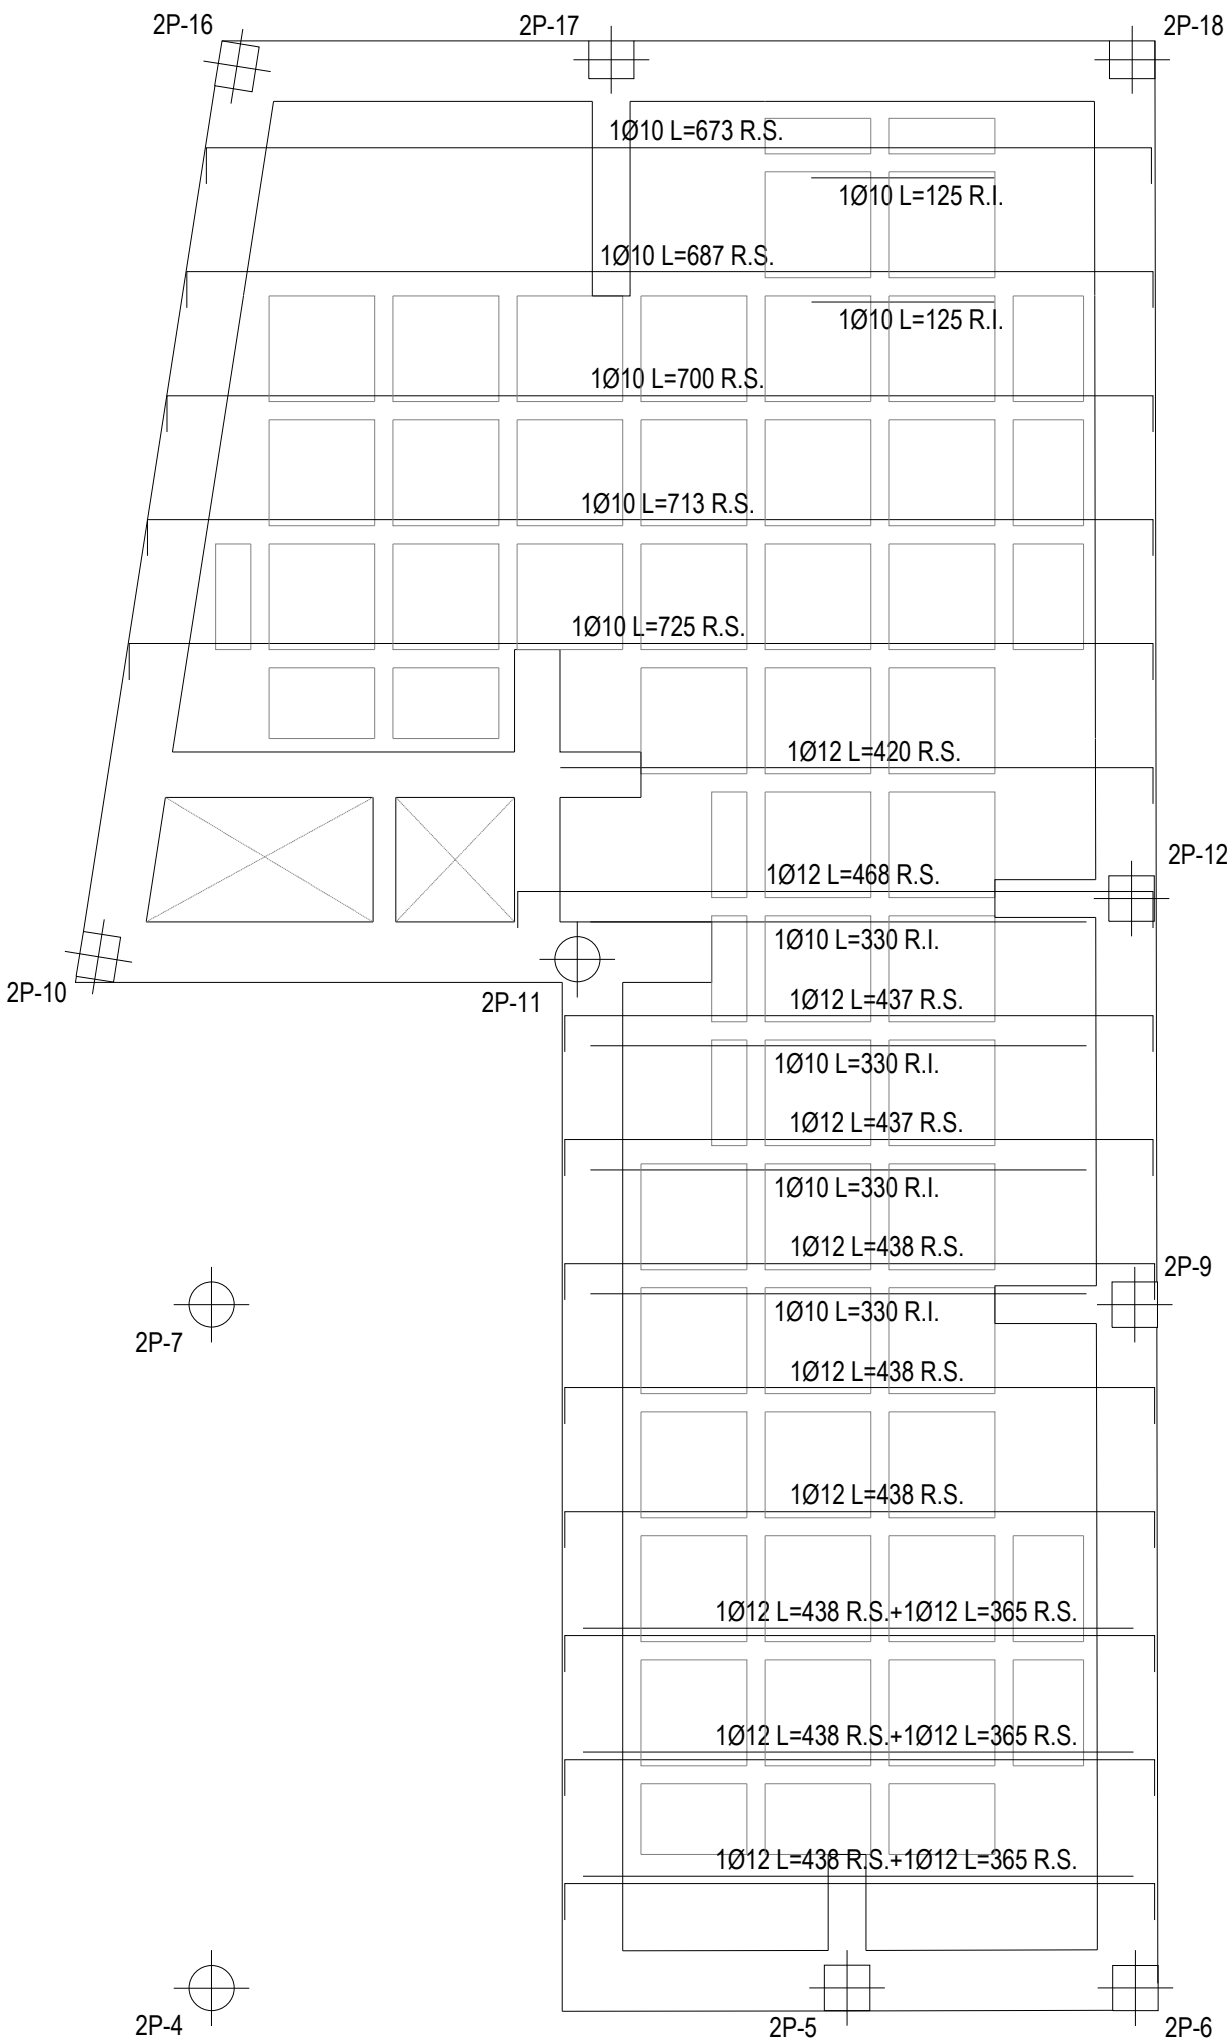

CUADRO DE CARACTERÍSTICAS SEGÚN CÓDIGO ESTRUCTURAL (R.D. 470/2021)								
HORMIGÓN								
Elemento Estructural	Tipo de hormigón	Nivel de control	Y _c perman.	Y _c accident.	Relac. máx agua/cem.	Cont. mín. cemento	Recubr. nominales	Tipo de cemento
Cimentación	HA-30/F/20/XC2	Estadístico	1,50	1,30	0,60	275 Kg/m³	30/70 mm.	CEM II/A-P/ 42,5 R
Estructura	HA-30/F/20/XS1	Estadístico	1,50	1,30	0,50	300 Kg/m³	30 mm (ver memoria)	CEM II/A-P/ 42,5 R
ACERO								
Elemento Estructural	Tipo de acero	Nivel de control	Y _c perman.	Y _c accident.	Exigencia			
Toda la obra	B 500 SD	Normal	1,15	1,00	Marcado CE o distintivo de calidad oficialmente reconocido			
	B 500 T (MALLAZO Ø5 20X20)							
NOTA: La dirección facultativa podrá autorizar la utilización de fluidificantes en obra cuando lo considere oportuno								

DATOS DE LOS FORJADOS (CANTO 30)

CARGAS	SECCION TIPO DEL FORJADO
PESO PROPIO ZONA ALIGERADA: 4.4 kN/m²	
SOBRECARGA DE USO: 4.0 kN/m²	
CARGAS MUERTAS: 2.0 kN/m²	
CARGA TOTAL ZONA ALIGERADA: 10.4 kN/m²	

MUY IMPORTANTE

MALLAZO REPARTO: Ø 5 A 20x20

ARMADURA DE MONTAJE Ø16 INFERIOR



NO DIBUJADA EN PLANOS

MUY IMPORTANTE

SE INTENTARA COLOCAR EN LA CAPA SUPERIOR DE ARMADO DE NEGATIVOS EL DE MAYOR DIAMETRO

MUY IMPORTANTE

CONSULTAR PLANO DE DETALLES DE FORJADO

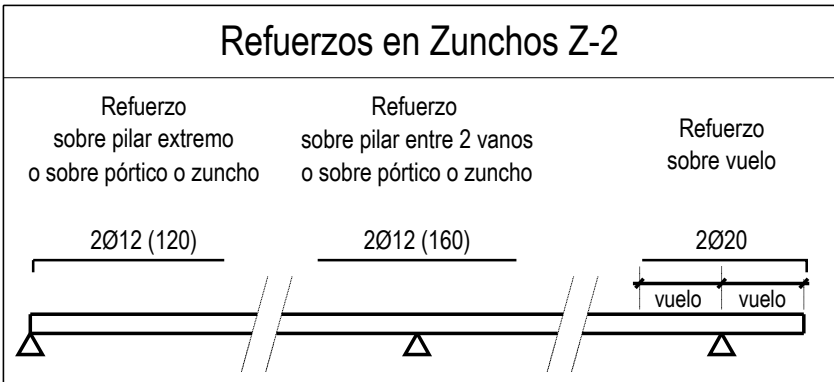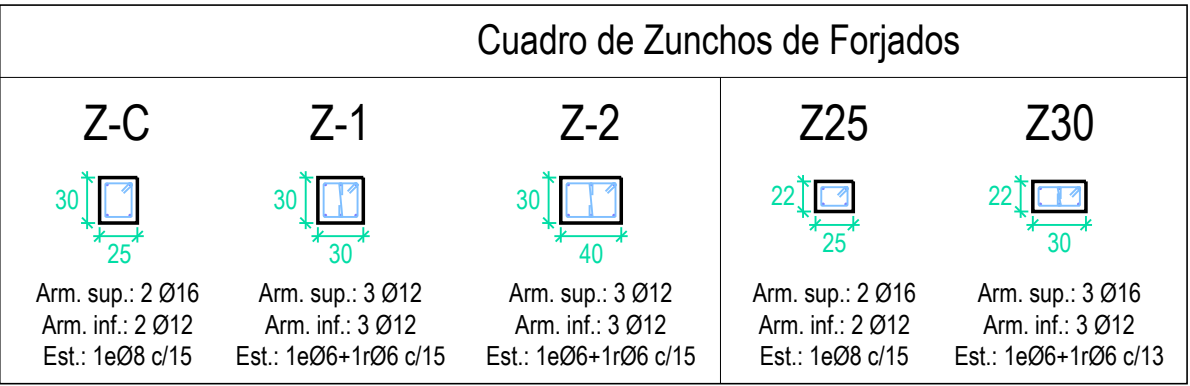

NOTA DE ARMADO: ZUNCHOS Y ARMADO BASE
LA ARMADURA SUPERIOR SE SOLAPARÁ EN EL CENTRO DE LOS VANOS
LA ARMADURA INFERIOR SE SOLAPARÁ EN LOS APOYOS

ESTRIBAR NERVIOS A LA SALIDA DE LOS ABACOS
CON 1Ø10c/20 cm (asas de caldero)
HASTA EL ENCUENTRO CON
EL SIGUIENTE NERVIOS TRANSVERSAL
consultar plano de detalles

PROYECTO DE ARQUITECTURA

PROYECTO DE FINALIZACION DE LAS OBRAS DE AMPLIACION C.S. TACORONTE

Situación: Carretera General del Norte nº 5

EXPTE-23/T/24/SS/DG/M/0018

Promotor: SERVICIO CANARIO DE LA SALUD

DIRECCION GRAL. RECURSOS ECONOMICOS

SERVICIO DE INFRAESTRUCTURA

Gobierno de Canarias

Servicio Canario de la Salud

ESCALA: 1/50

FECHA: DICIEMBRE 2024

FASE II

ESTRUCTURA AMPLIACION FORJADO 2

Arquitecto: SONIA HERRERA GARCIA



53

Santa Cruz de Tenerife · Teléfono móvil: 609.852.666 · Correo Electrónico: sherrera@coactfde.org

El presente documento es copia de su original. Su utilización total o parcial, así como su cualquier reproducción o cesión a terceros requerirá la previa autorización expresa de su autor, quedando en todo caso prohibida cualquier modificación unilateral del mismo.

PÉRGOLA


Losa Inclinada H.A.

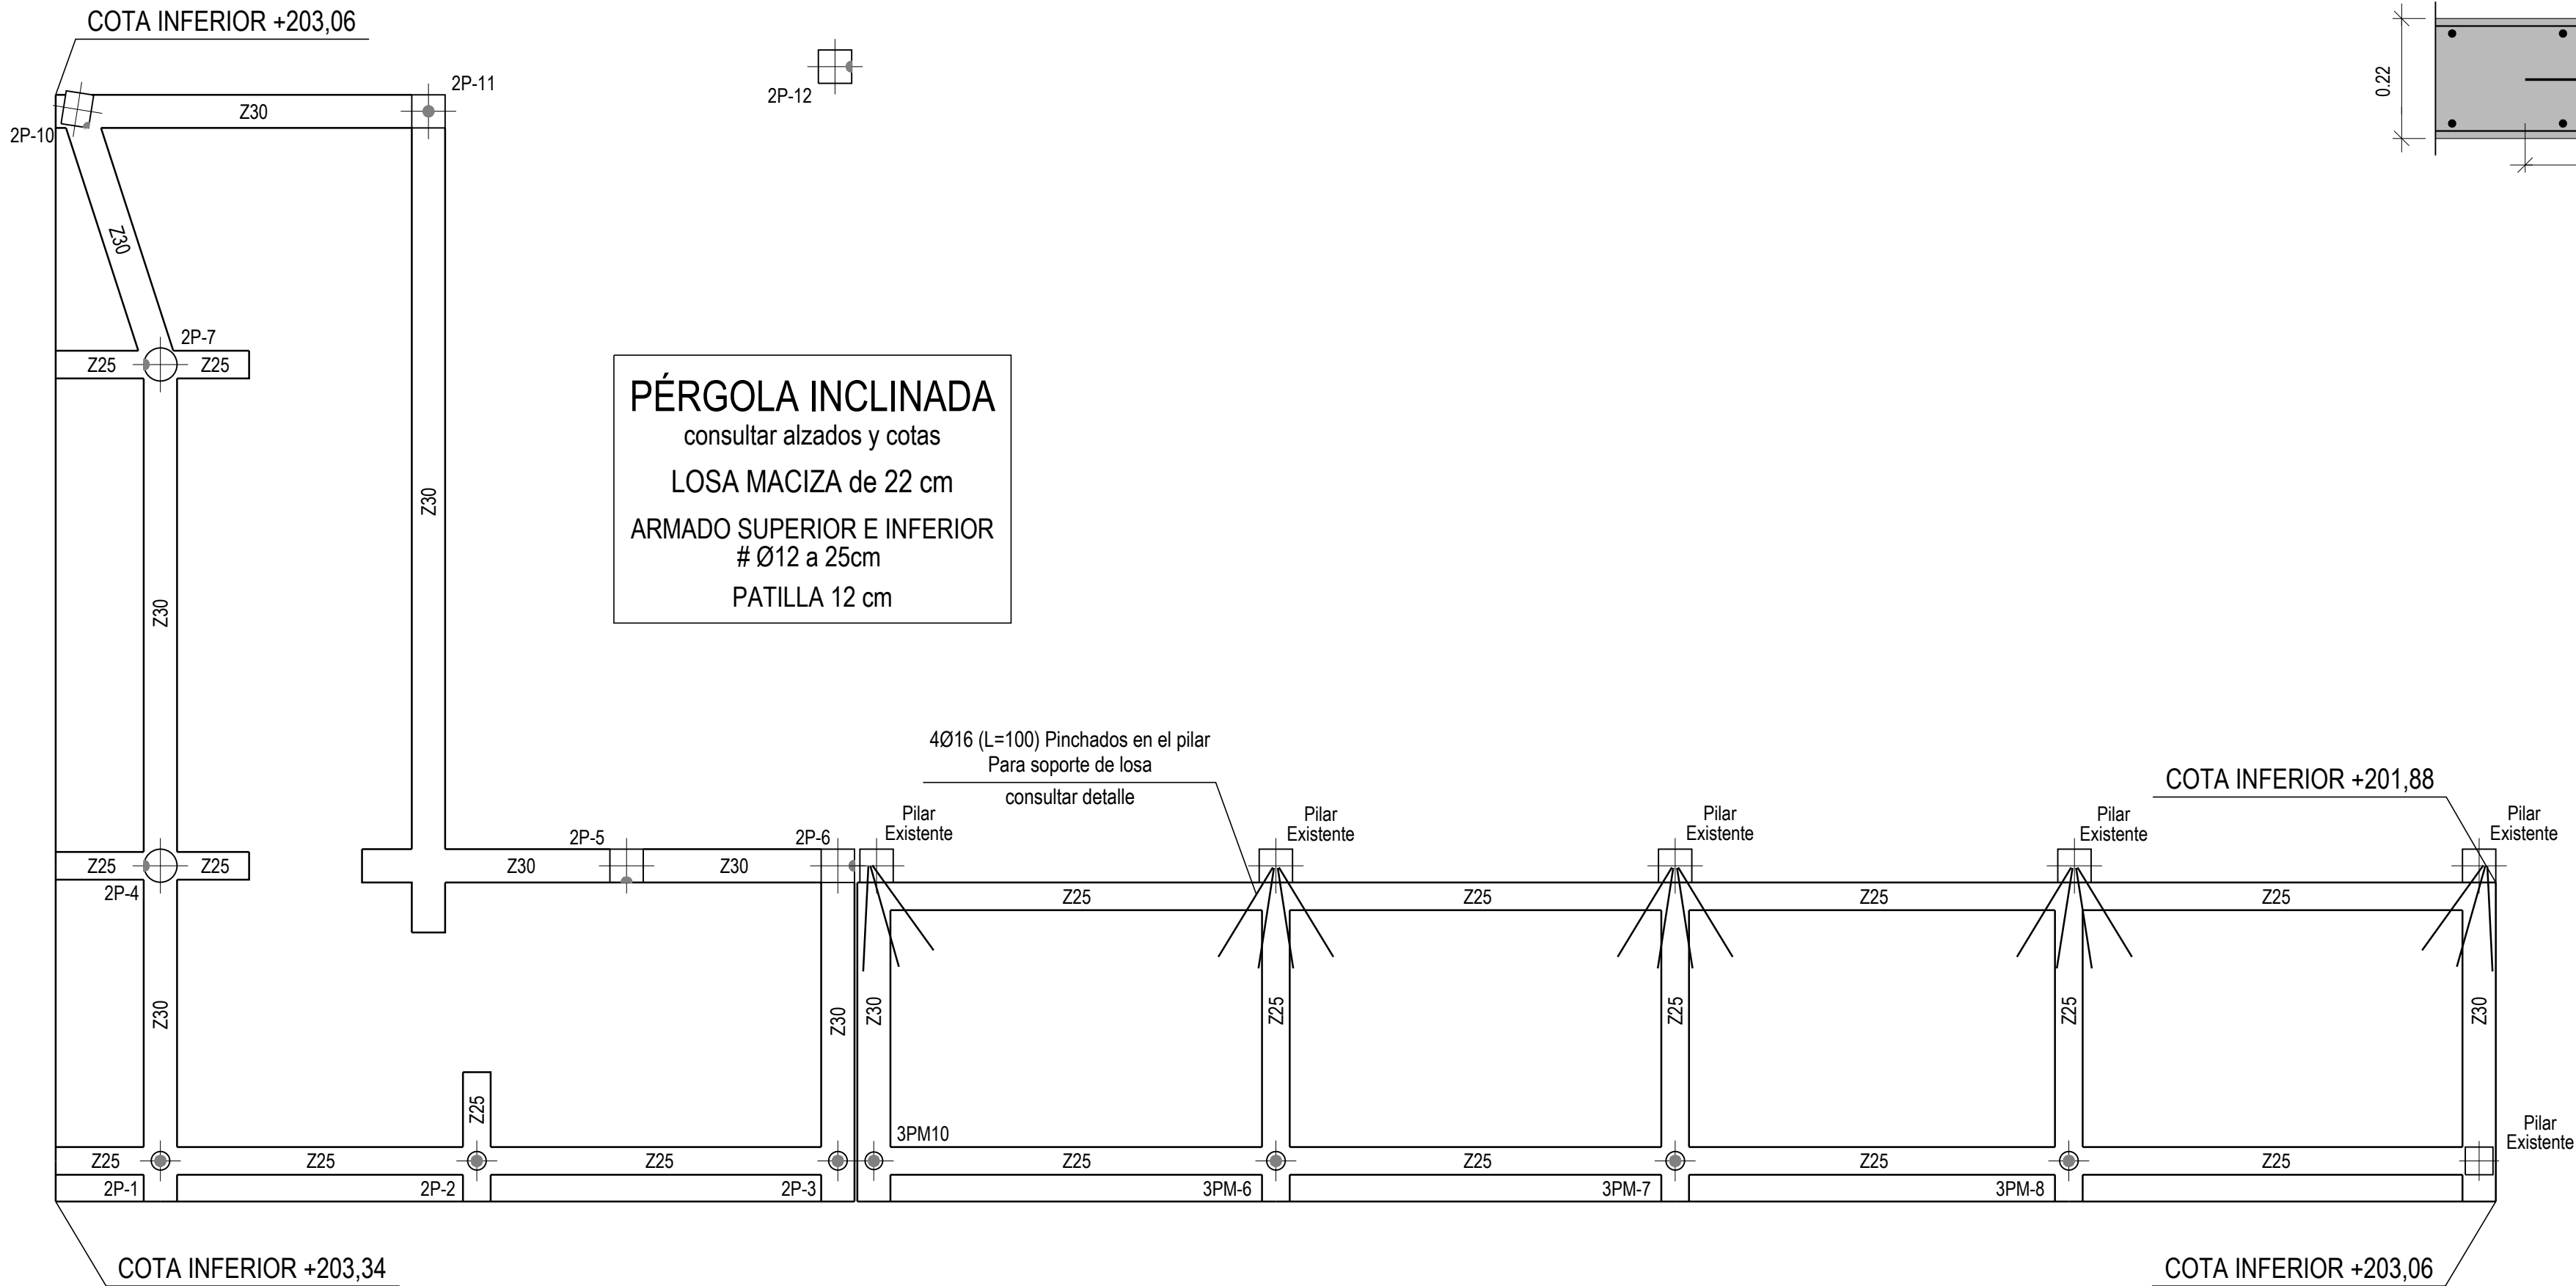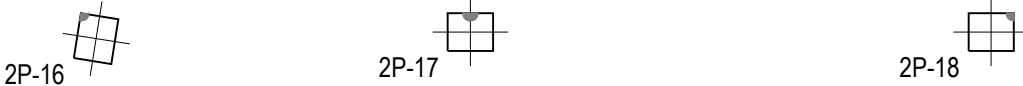


DATOS DE LOS FORJADOS (LOSA CANTO 22)	
CARGAS	SECCION TIPO DEL FORJADO
PESO PROPIO	5.50 KN/m ²
SOBRECARGA DE USO:	1.00 KN/m ²
CARGAS MUERTAS:	0.50 KN/m ²
CARGA TOTAL	7.00 KN/m ²

1- ARMADURA SUPERIOR LOSA
2- ARMADURA INFERIOR LOSA
3- HORMIGON DE 30 MPa


Barras pinchadas en Pilar para soporte de Losa

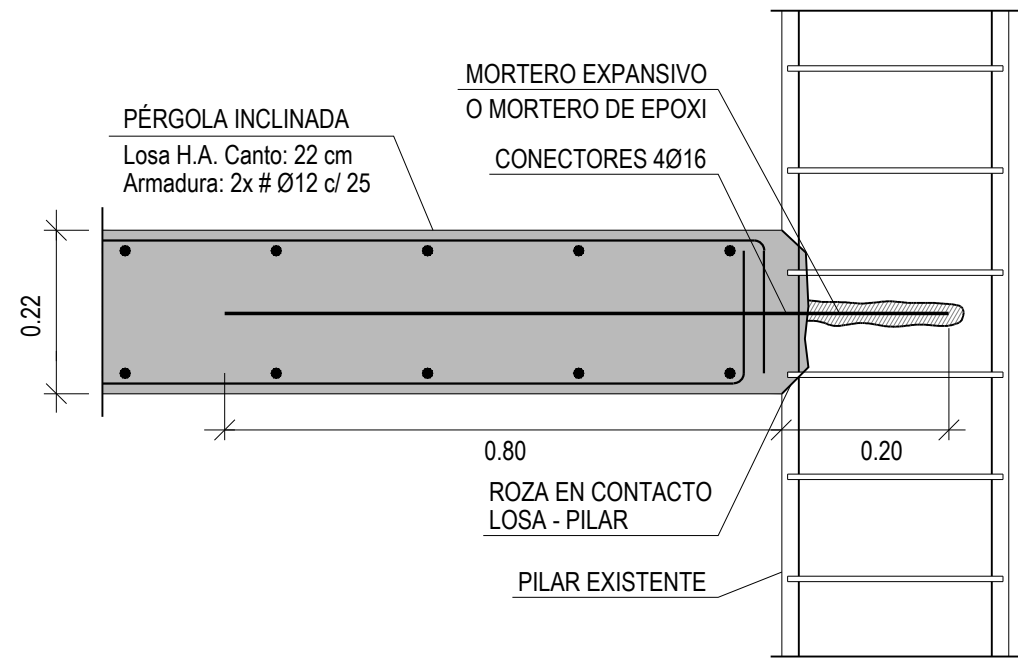

Arranque y entrega de pilar metálico

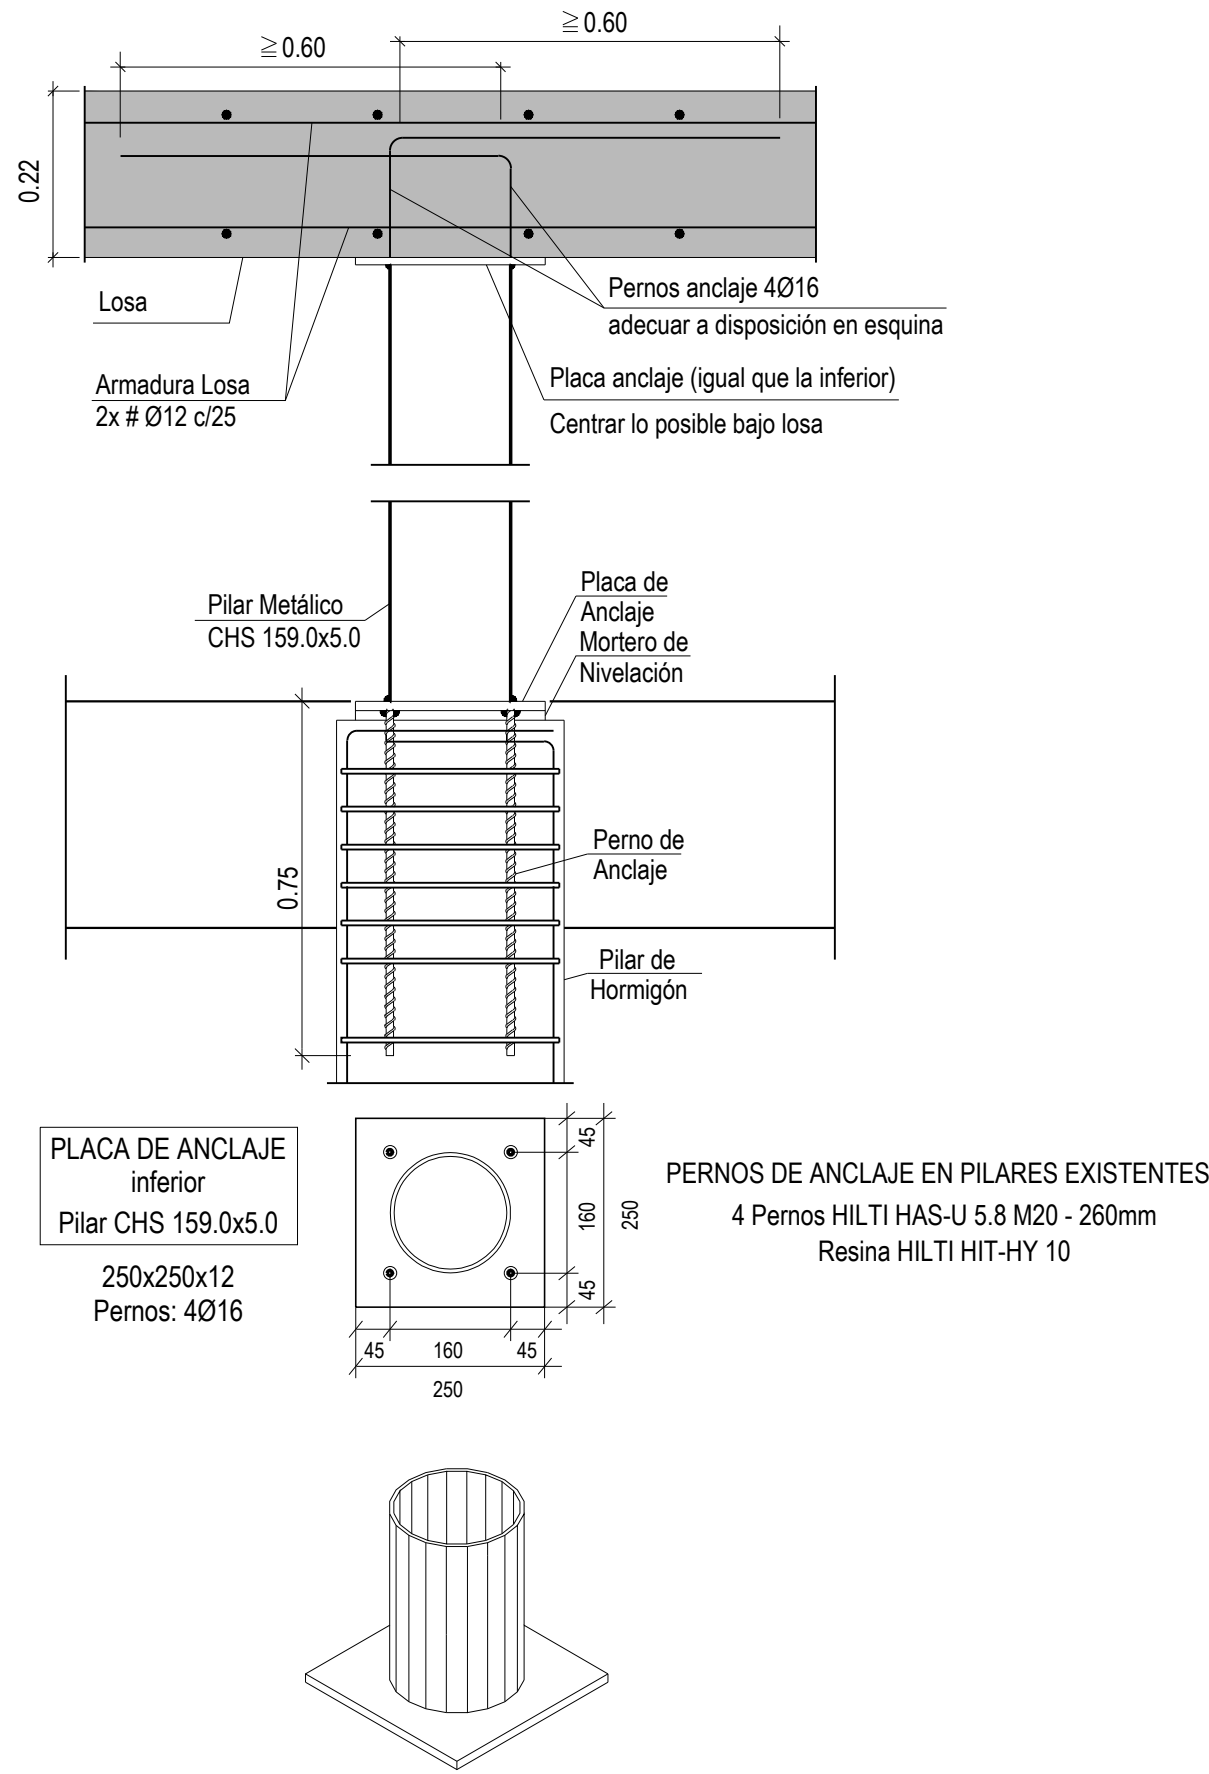


PROYECTO DE ARQUITECTURA		
PROYECTO DE FINALIZACION DE LAS OBRAS DE AMPLIACION C.S. TACORONTE		
Situación:	Carretera General del Norte nº 5	EXPTE-23/T/24/SS/DG/M/0018
Promotor:	SERVICIO CANARIO DE LA SALUD DIRECCION GRAL. RECURSOS ECONOMICOS SERVICIO DE INFRAESTRUCTURA	
ESCALA:	1/50	54
FECHA:	DICIEMBRE 2024	
Arquitecto: SONIA HERRERA GARCIA		
Santa Cruz de Tenerife - Teléfono móvil: 609.852.666 - Correo Electrónico: sherrera@coactf.org		

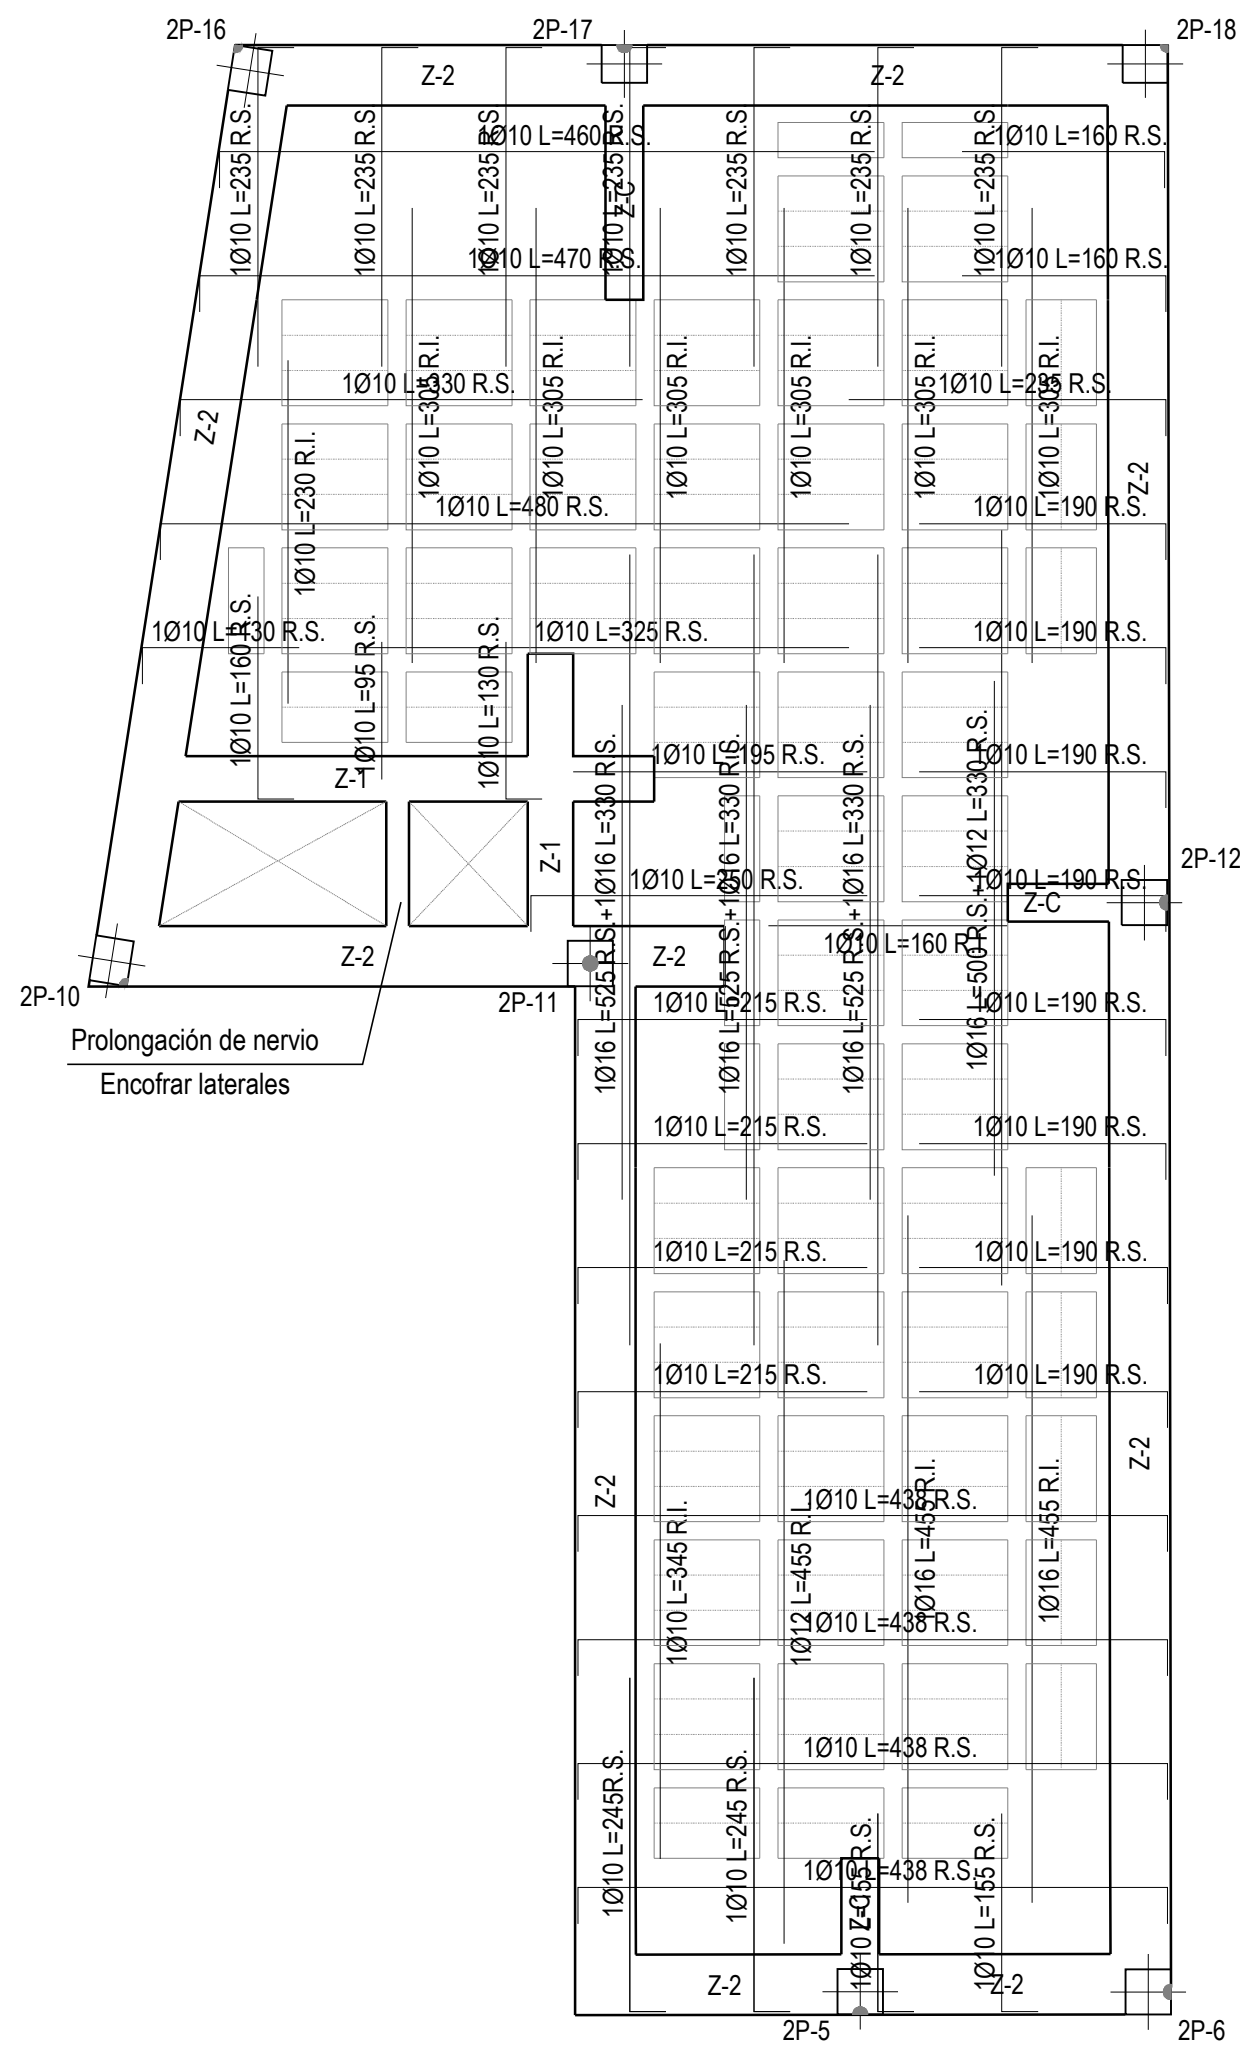


FORJADO 3

Armadura Longitudinal

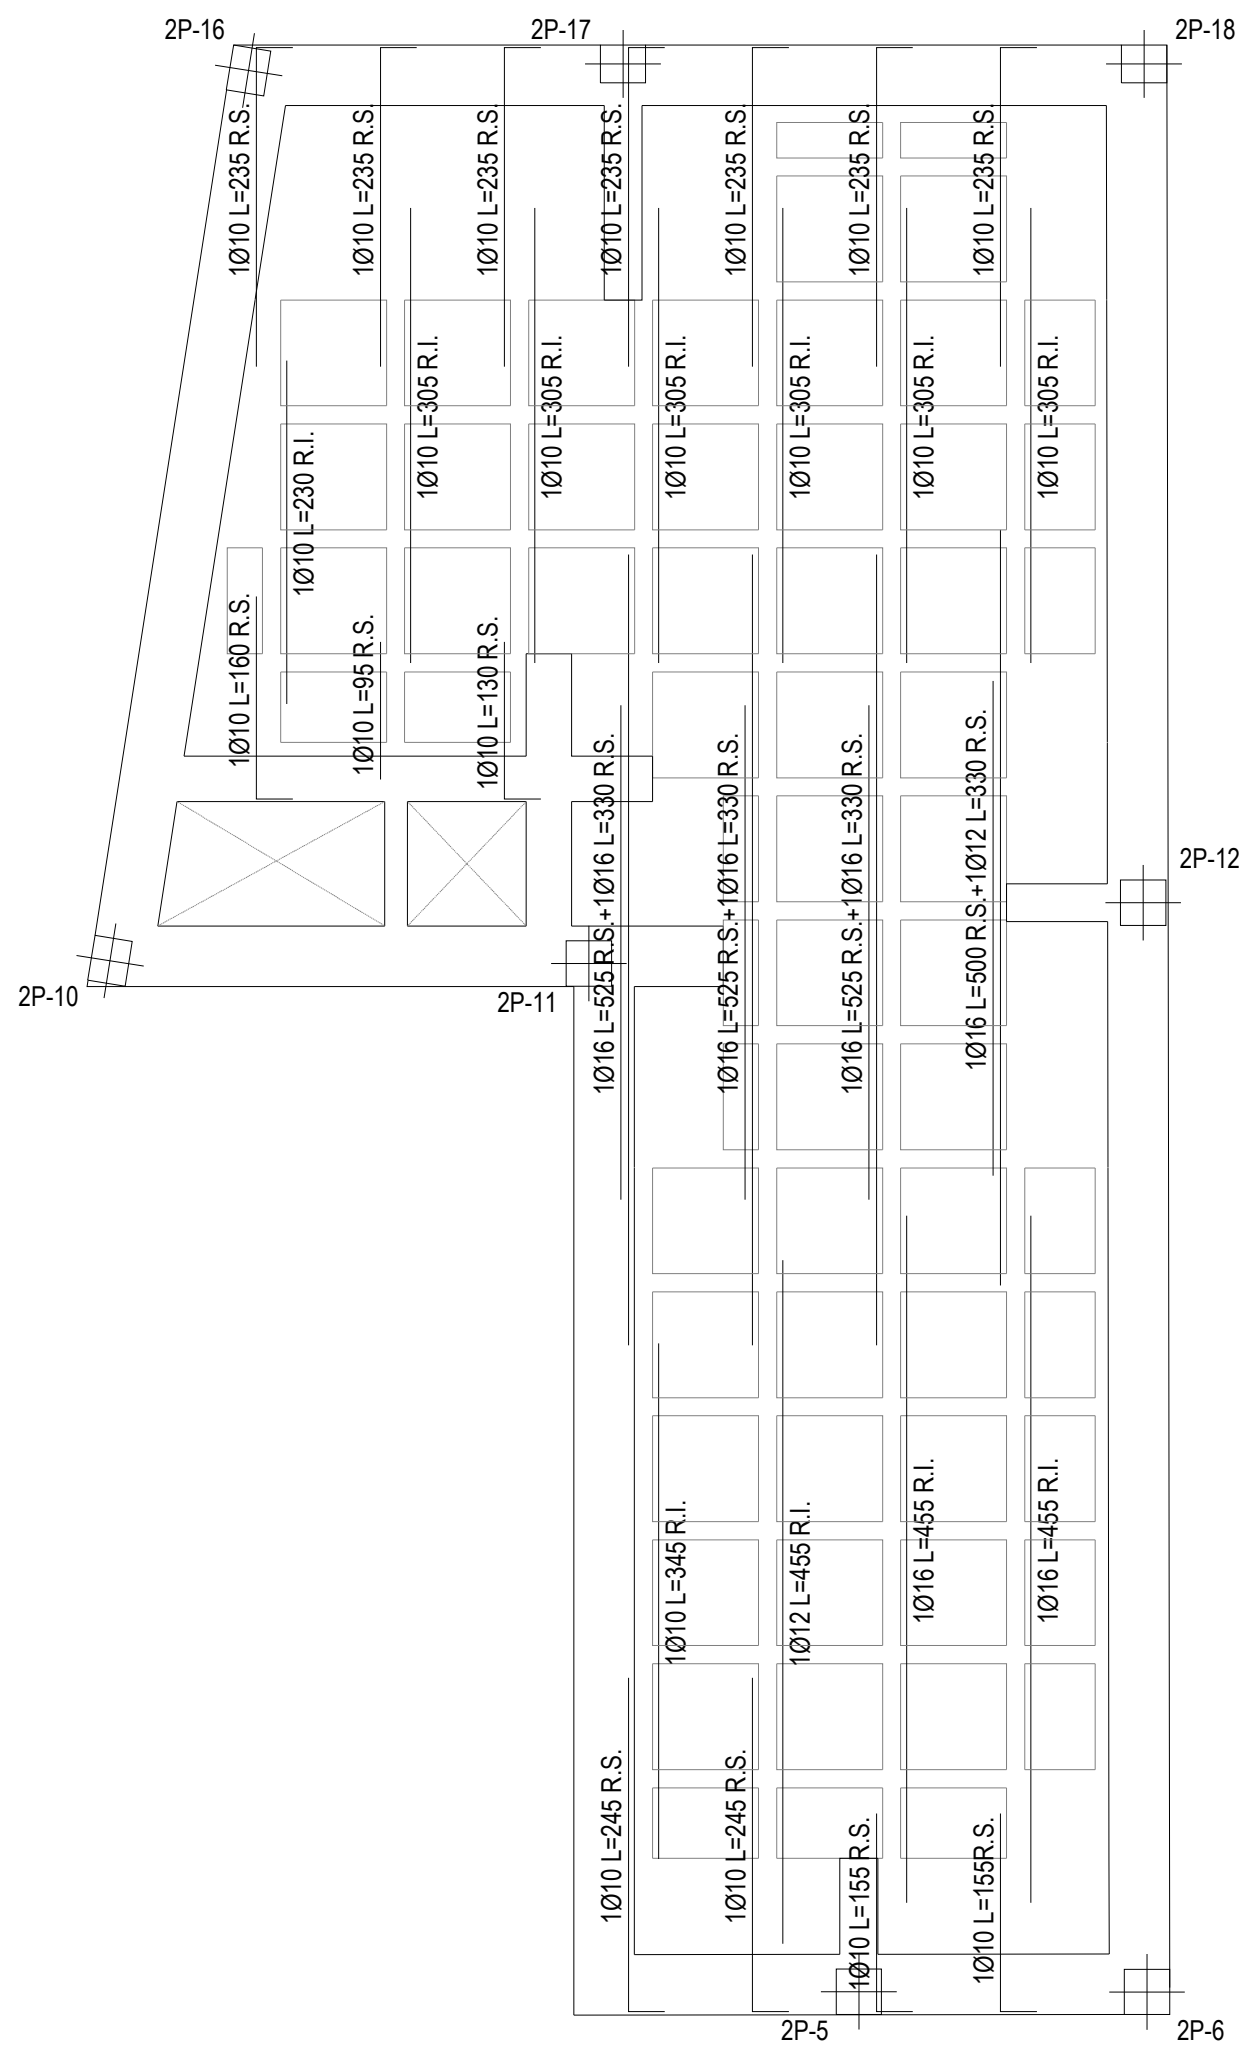

FORJADO 3

Armadura Transversal

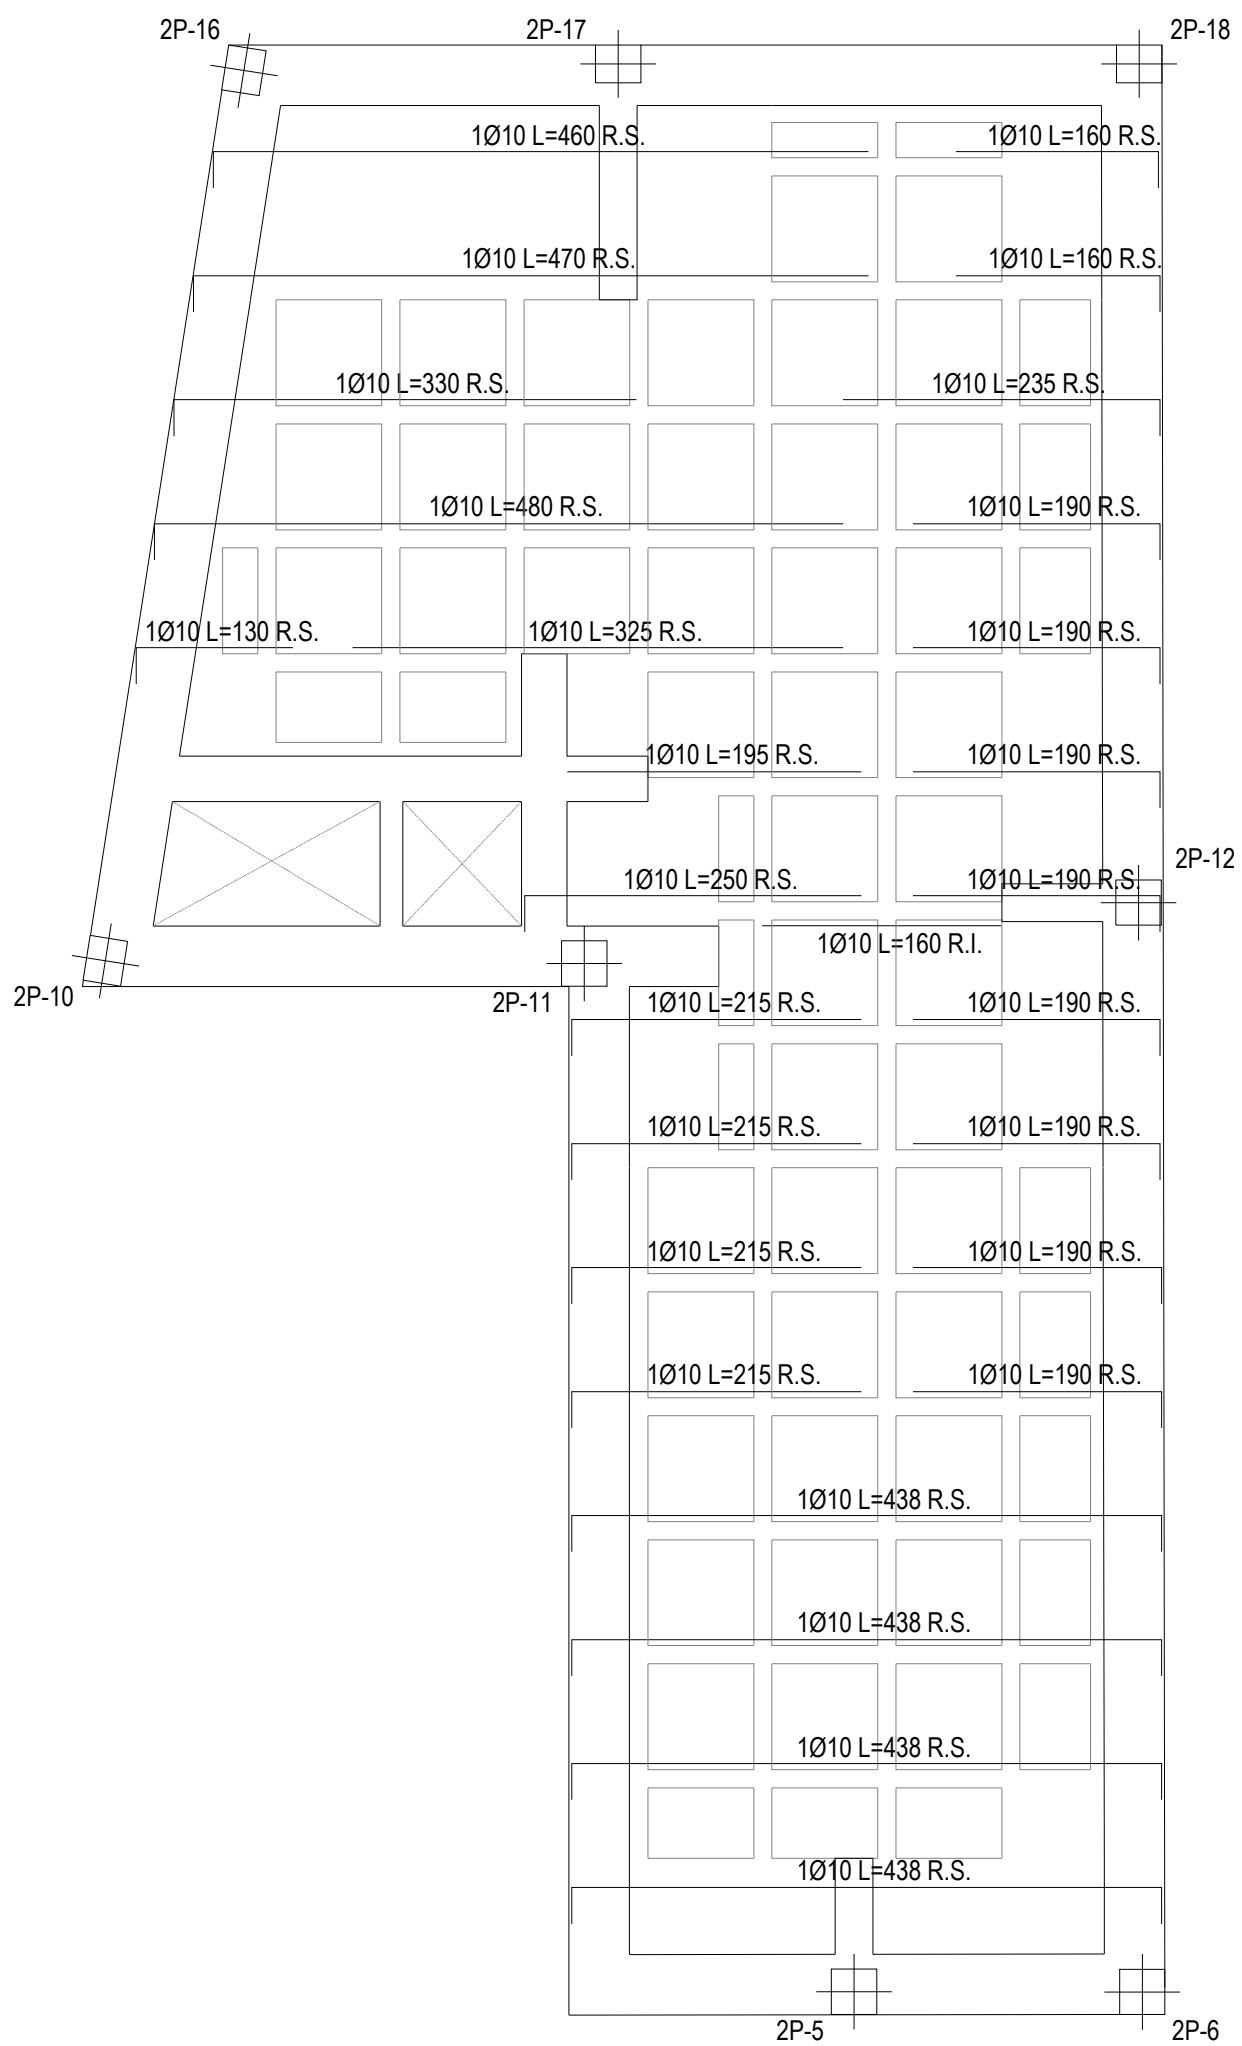

CUADRO DE CARACTERÍSTICAS SEGÚN CÓDIGO ESTRUCTURAL (R.D. 470/2021)								
HORMIGÓN								
Elemento Estructural	Tipo de hormigón	Nivel de control	Y _c perman.	Y _c accident.	Relac. máx agua/cem.	Cont. mín. cemento	Recubr. nominales	Tipo de cemento
Cimentación	HA-30/F/20/XC2	Estadístico	1,50	1,30	0,60	275 Kg/m³	30/70 mm.	CEM III/A-P/ 42,5 R
Estructura	HA-30/F/20/XS1	Estadístico	1,50	1,30	0,50	300 Kg/m³	30 mm. (ver memoria)	CEM III/A-P/ 42,5 R
ACERO								
Elemento Estructural	Tipo de acero	Nivel de control	Y _c perman.	Y _c accident.	Exigencia			
Toda la obra	B 500 SD	Normal	1,15	1,00	Marcado CE o distintivo de calidad oficialmente reconocido			
	B 500 T (MALLAZO Ø5 20X20)							
NOTA: La dirección facultativa podrá autorizar la utilización de fluidificantes en obra cuando lo considere oportuno								

DATOS DE LOS FORJADOS (CANTO 30)	
CARGAS	SECCION TIPO DEL FORJADO
PESO PROPIO ZONA ALIGERADA: 4.4 kN/m ² SOBRECARGA DE USO: 4.0 kN/m ² CARGAS MUERTAS: 2.0 kN/m ² CARGA TOTAL ZONA ALIGERADA: 10.4 kN/m ²	


MUY IMPORTANTE	MUY IMPORTANTE
MALLAZO REPARTO: Ø 5 A 20x20 ARMADURA DE MONTAJE 1Ø16 INFERIOR NO DIBUJADA EN PLANOS	SE INTENTARA COLOCAR EN LA CAPA SUPERIOR DE ARMADO DE NEGATIVOS EL DE MAYOR DIAMETRO

MUY IMPORTANTE

CONSULTAR PLANO DE DETALLES DE FORJADO


Cuadro de Zunchos de Forjados

Z-C	Z-1	Z-2	Z25	Z30
				
Arm. sup.: 2 Ø16 Arm. inf.: 2 Ø12 Est.: 1e08 c/15	Arm. sup.: 3 Ø12 Arm. inf.: 3 Ø12 Est.: 1e06+1e06 c/15	Arm. sup.: 3 Ø12 Arm. inf.: 3 Ø12 Est.: 1e06+1e06 c/15	Arm. sup.: 2 Ø16 Arm. inf.: 2 Ø12 Est.: 1e08 c/15	Arm. sup.: 3 Ø16 Arm. inf.: 3 Ø12 Est.: 1e06+1e06 c/13

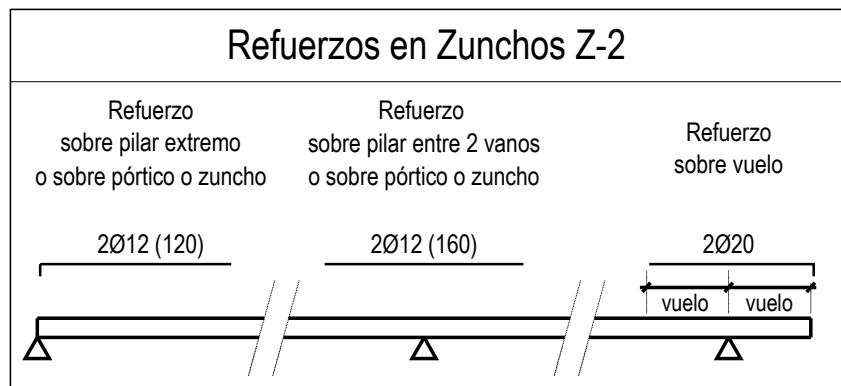


NOTA DE ARMADO: ZUNCHOS Y ARMADO BASE
LA ARMADURA SUPERIOR SE SOLAPARÁ EN EL CENTRO DE LOS VANOS
LA ARMADURA INFERIOR SE SOLAPARÁ EN LOS APOYOS

ESTRIBAR NERVIOS A LA SALIDA DE LOS ABACOS
CON 1Ø10c/20 cm (asas de caldero)
HASTA EL ENCUENTRO CON
EL SIGUIENTE NERVIO TRANSVERSAL
consultar plano de detalles

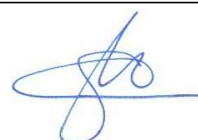PROYECTO DE FINALIZACION DE LAS OBRAS DE AMPLIACION C.S. TACORONTE			
Situación: Carretera General del Norte nº 5		EXPTE:23/T/2/SSI/IG/M/0018	
Promotor: SERVICIO CANARIO DE LA SALUD DIRECCION GRAL. RECURSOS ECONOMICOS SERVICIO DE INFRAESTRUCTURA		 Gobierno de Canarias  Servicio Canario de la Salud	
ESCALA: 1/50	FASE II ESTRUCTURA AMPLIACION FORJADO 3		55
FECHA: DICIEMBRE 2024	Arquitecto: SONIA HERRERA GARCIA 		
Santa Cruz de Tenerife - Teléfono móvil: 609.852.666 - Correo Electrónico: sherrera@coacife.org			



El presente documento es copia de su original. Su utilización total o parcial, así como su cualquier reproducción o cesión a terceros requerirá la previa autorización expresa de su autor, quedando en todo caso prohibida cualquier modificación unilateral del mismo.

Hueco Interfiriendo Nervios Resuelto Con Vigas Perimetrales. Forjado Reticular

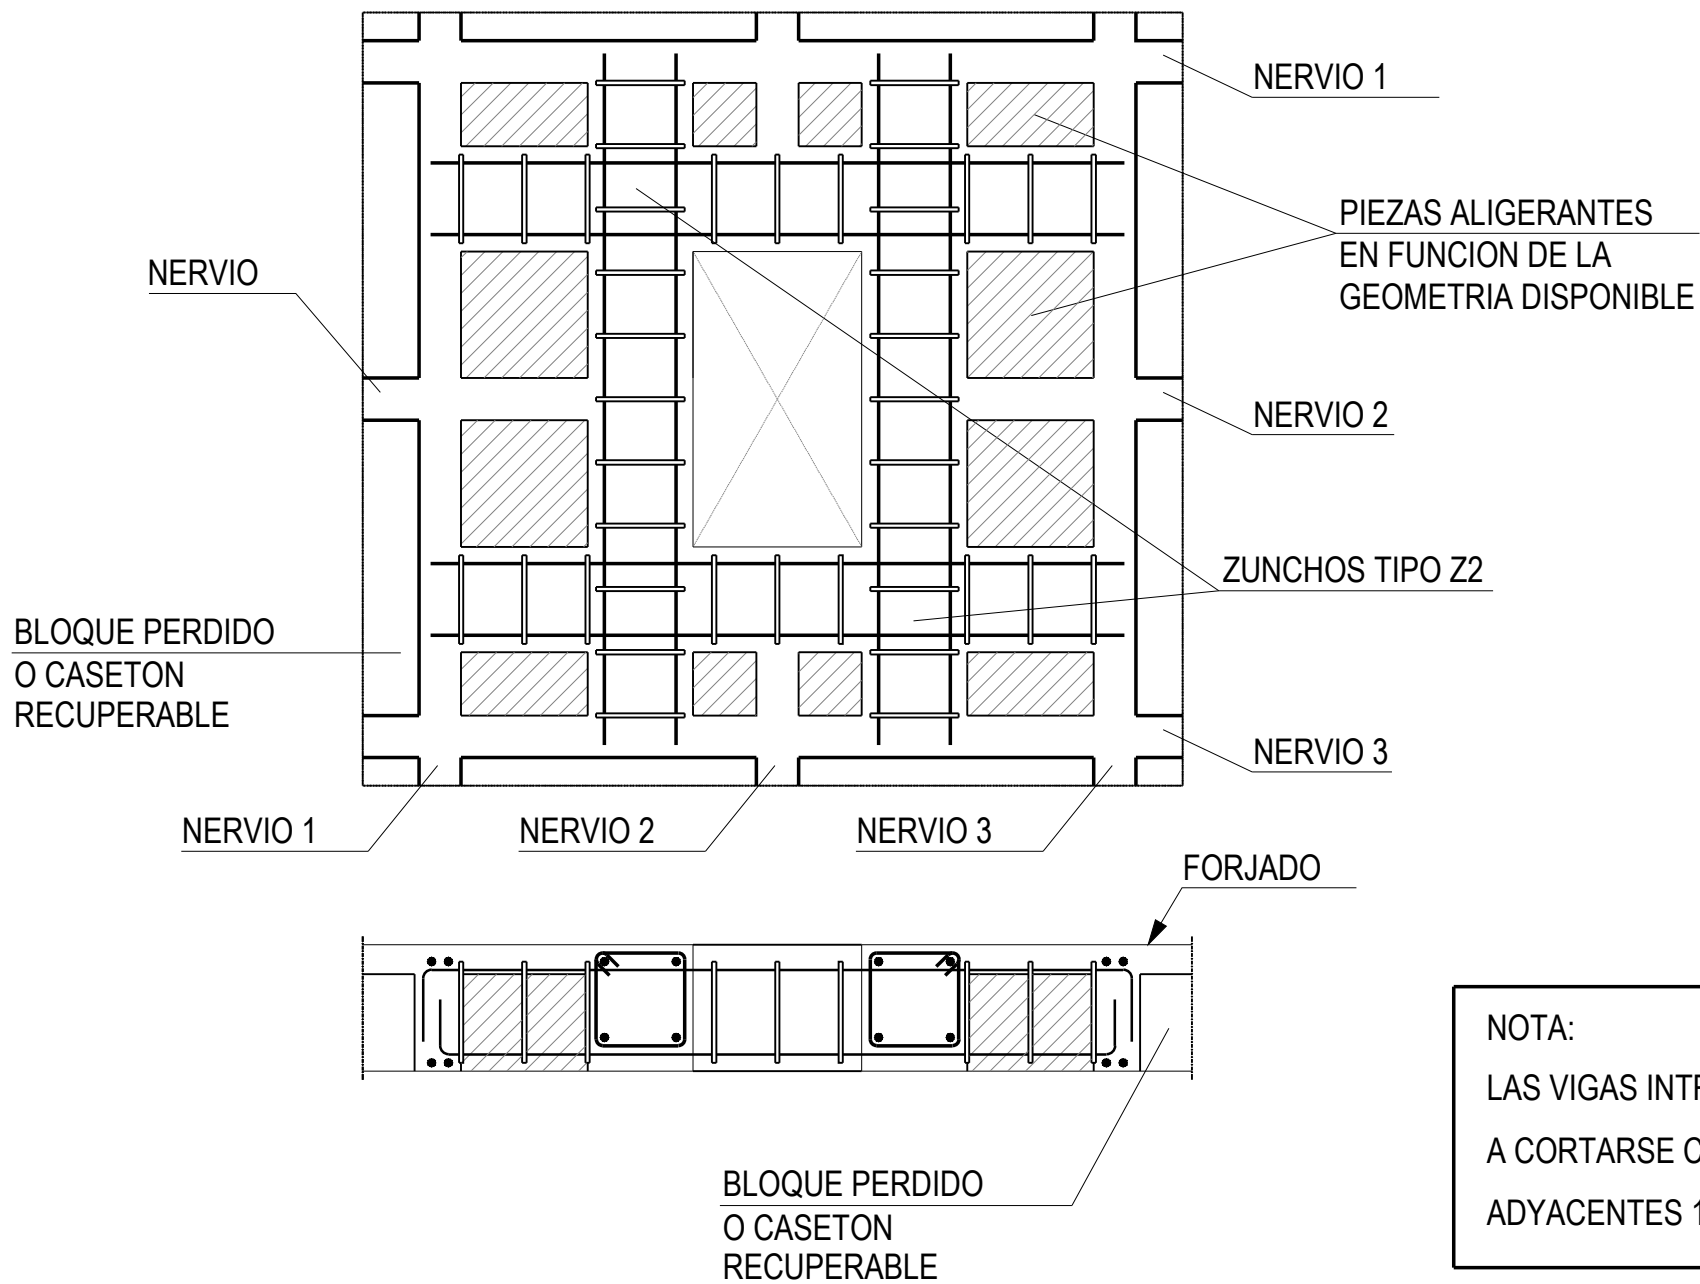



NOTA:
LAS VIGAS INTRODUCIDAS DEBEN LLEGAR A CORTARSE CON LOS NERVIOS ADYACENTES 1 Y 3 EN CADA DIRECCION

Armadura de Montaje de Abaco de Esquina con Pilar de Hormigon.

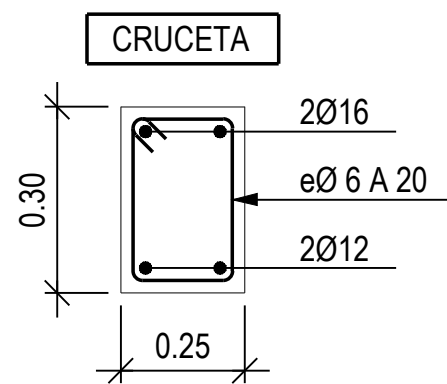
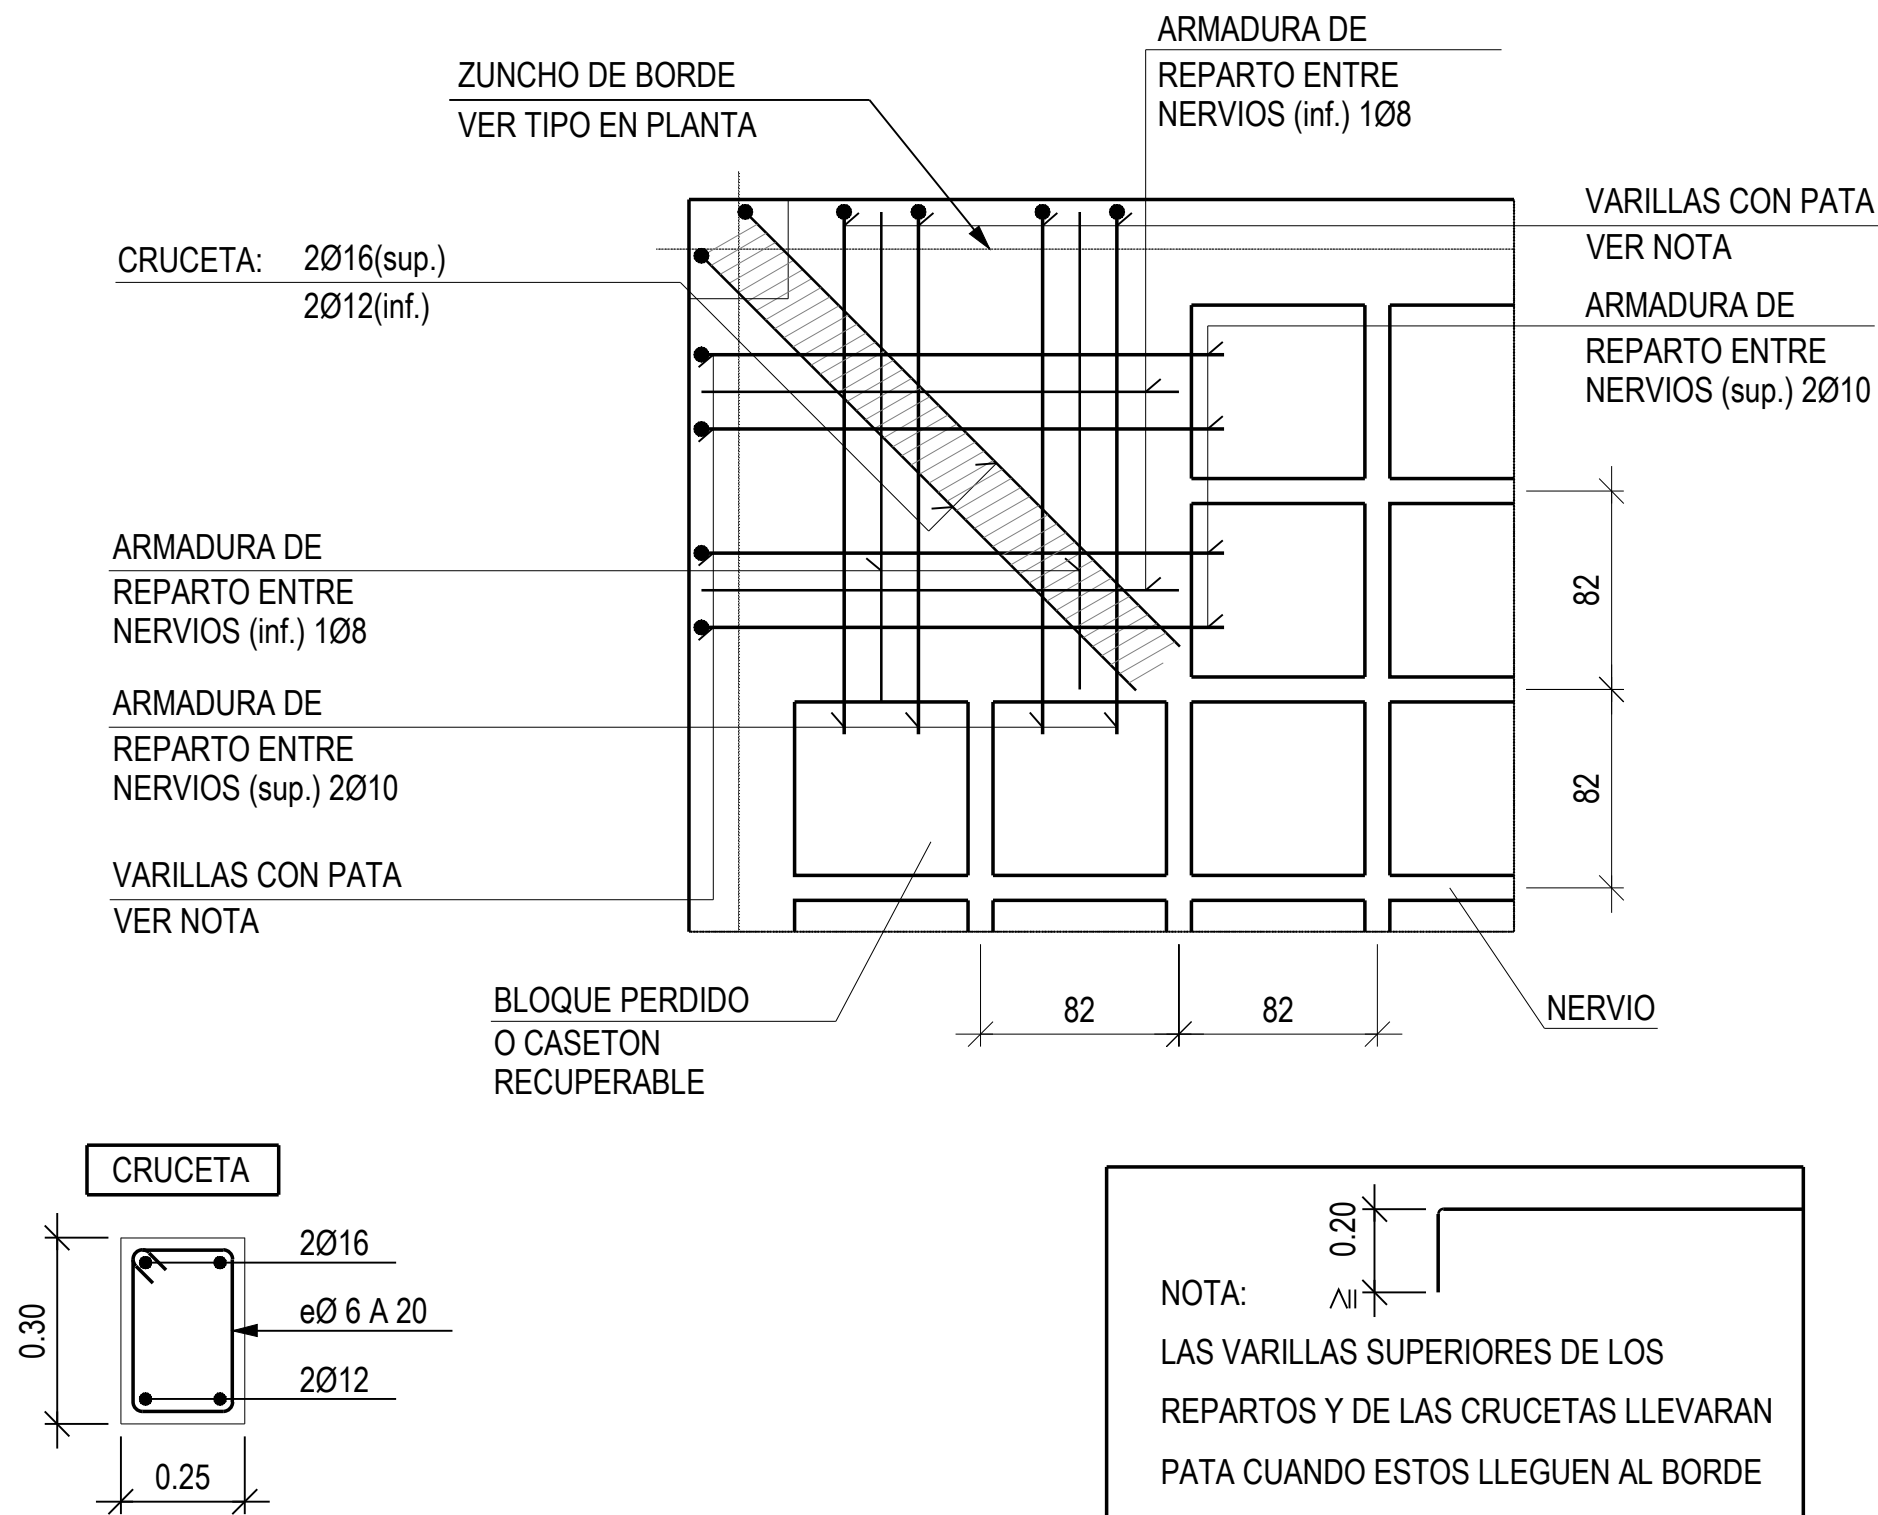


NOTA:
LAS VARILLAS SUPERIORES DE LOS REPARTOS Y DE LAS CRUCETAS LLEVARAN PATA CUANDO ESTOS LLEGUEN AL BORDE

Armadura de Montaje de Abaco Central con Pilar de Hormigon.

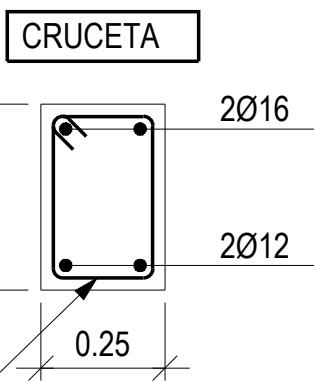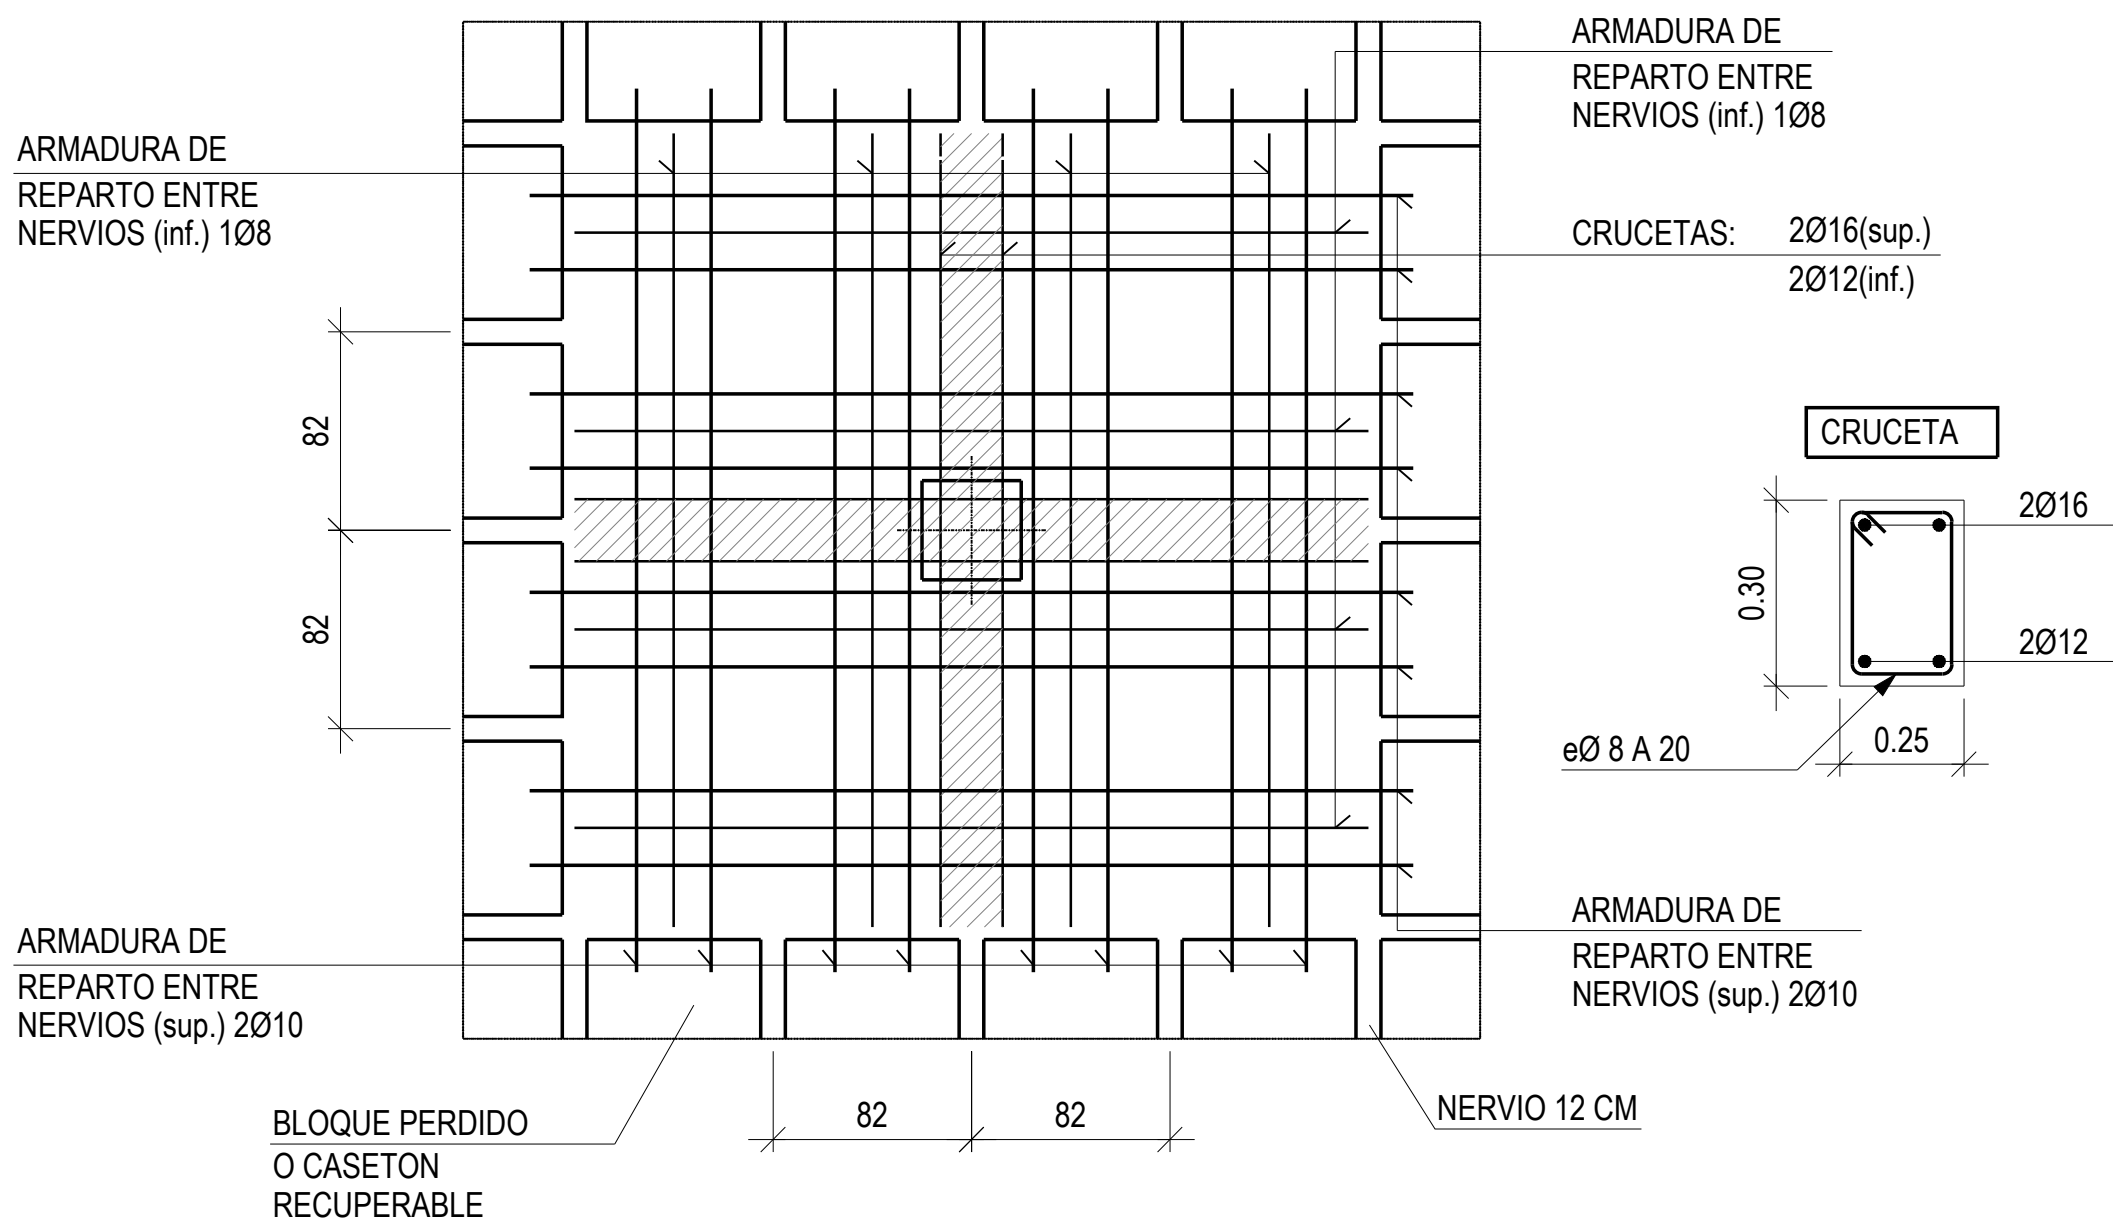

Armadura de Montaje de Abaco de Medianera con Pilar de Hormigon.

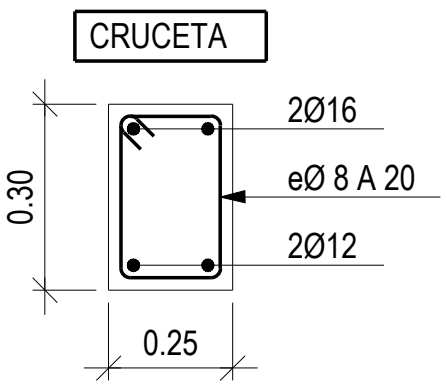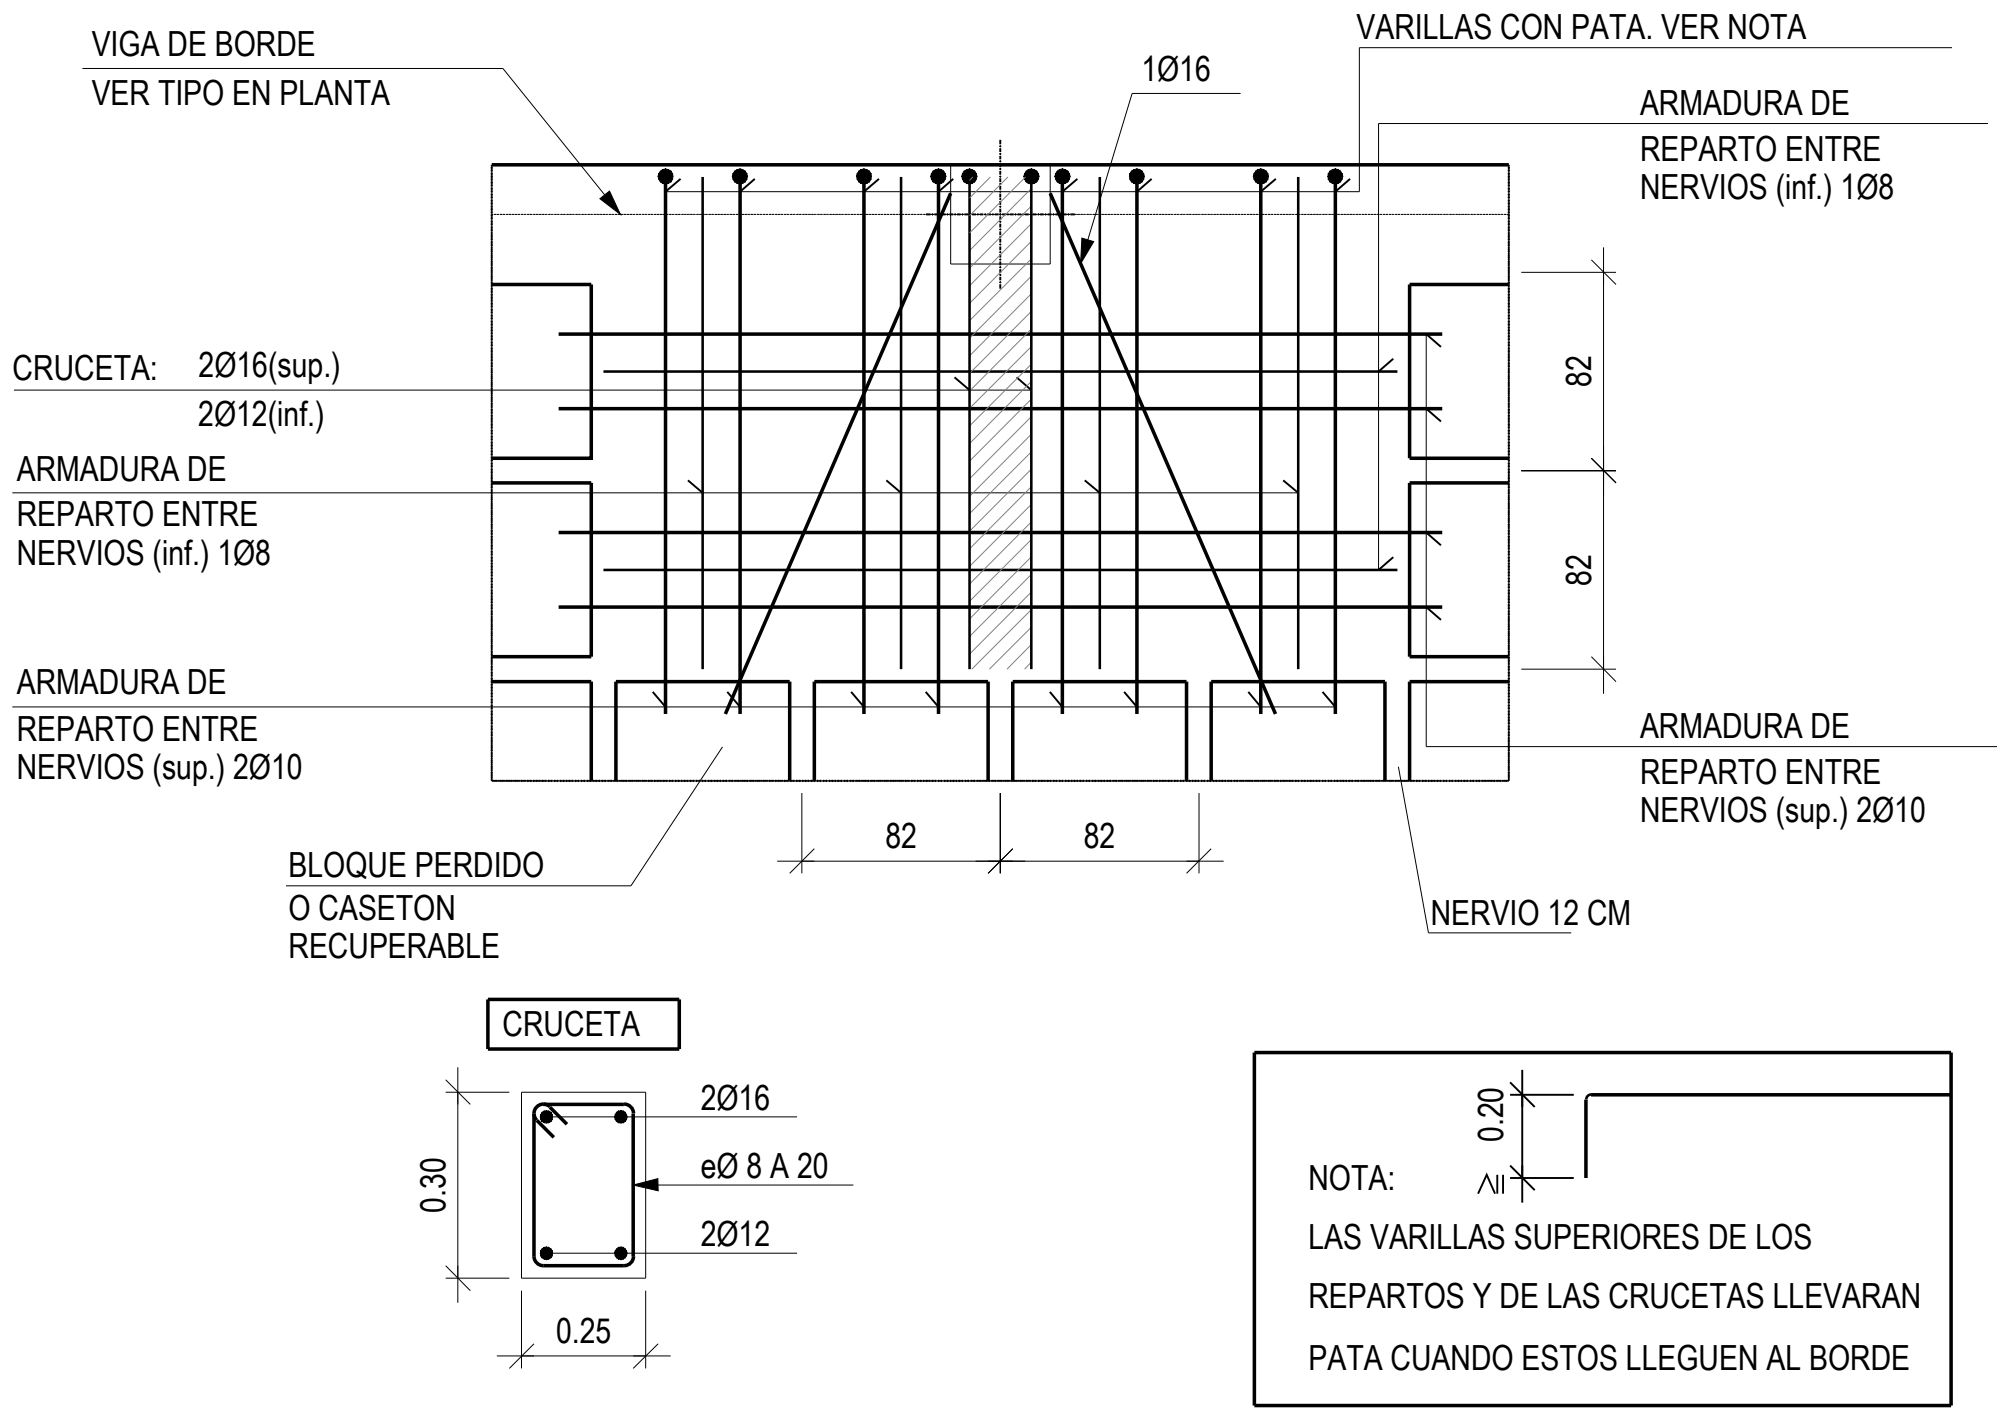

NOTA:
LAS VARILLAS SUPERIORES DE LOS REPARTOS Y DE LAS CRUCETAS LLEVARAN PATA CUANDO ESTOS LLEGUEN AL BORDE

PROYECTO DE ARQUITECTURA

PROYECTO DE FINALIZACION DE LAS OBRAS DE AMPLIACION C.S. TACORONTE

Situación: Carretera General del Norte nº 5

EXPTE:23/T/24/SS/DG/M/0018

Promotor: SERVICIO CANARIO DE LA SALUD
DIRECCION GRAL. RECURSOS ECONOMICOS
SERVICIO DE INFRAESTRUCTURA



ESCALA:

1/50

FECHA:

DICIEMBRE 2024

FASE II
ESTRUCTURA AMPLIACION
DETALLES DE FORJADO 1/3

56




Arquitecto: SONIA HERRERA GARCIA

Santa Cruz de Tenerife - Teléfono móvil: 609.852.666 - Correo Electrónico: sherrera@coactfe.org


El presente documento es copia de su original. Su utilización total o parcial, así como su cualquier reproducción o cesión a terceros requerirá la previa autorización expresa de su autor, quedando en todo caso prohibida cualquier modificación unilateral del mismo.

Armadura de Refuerzo a Cortante en Nervios

ESTRIBAR A LA SALIDA DE LOS ABACOS CON 1Ø10 CADA 0.20m
HASTA EL ENCUENTRO CON EL SIGUIENTE NERVIO TRANSVERSAL.

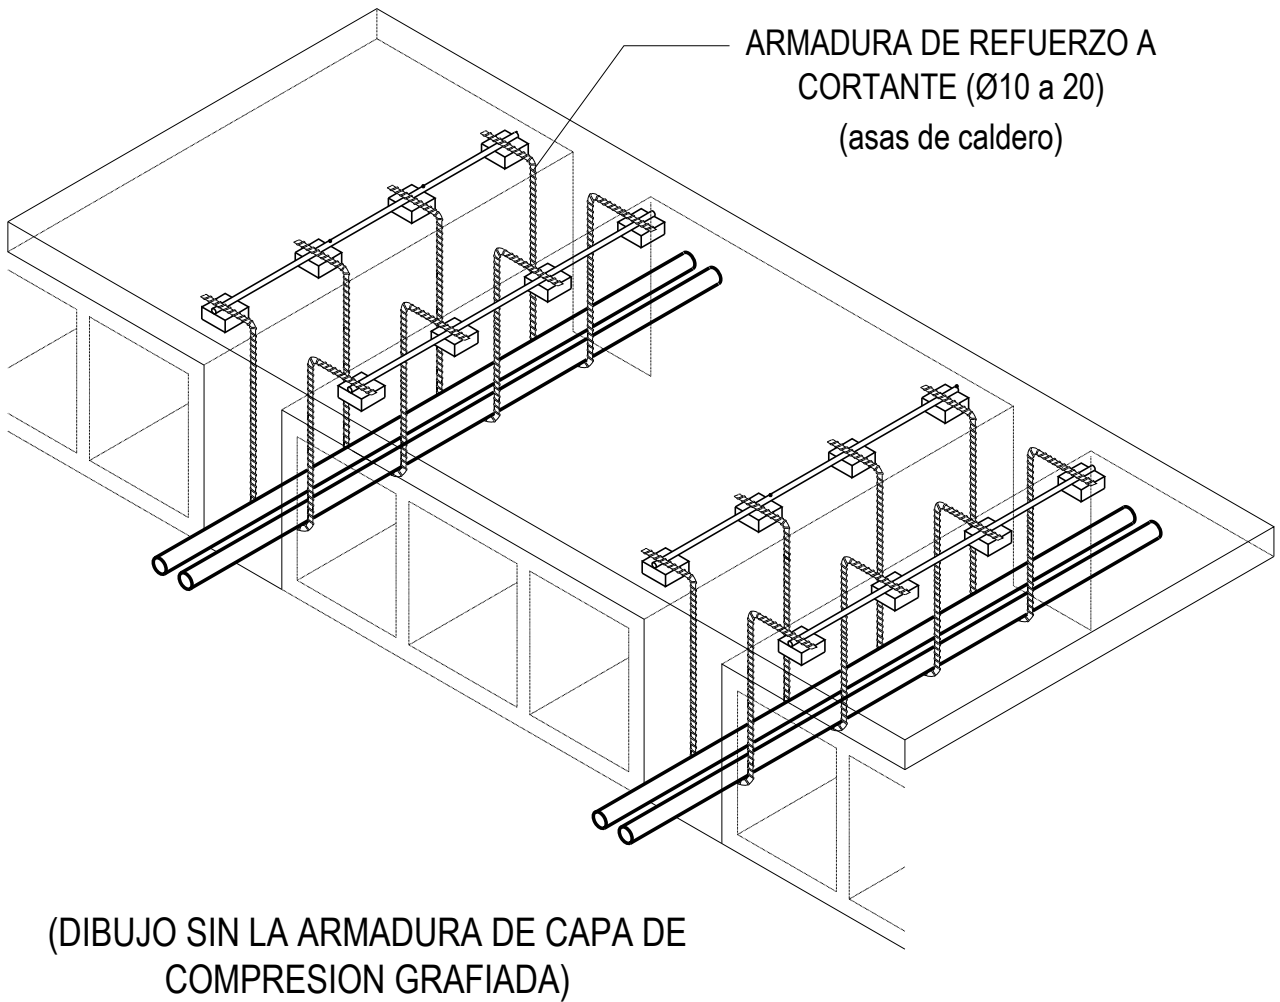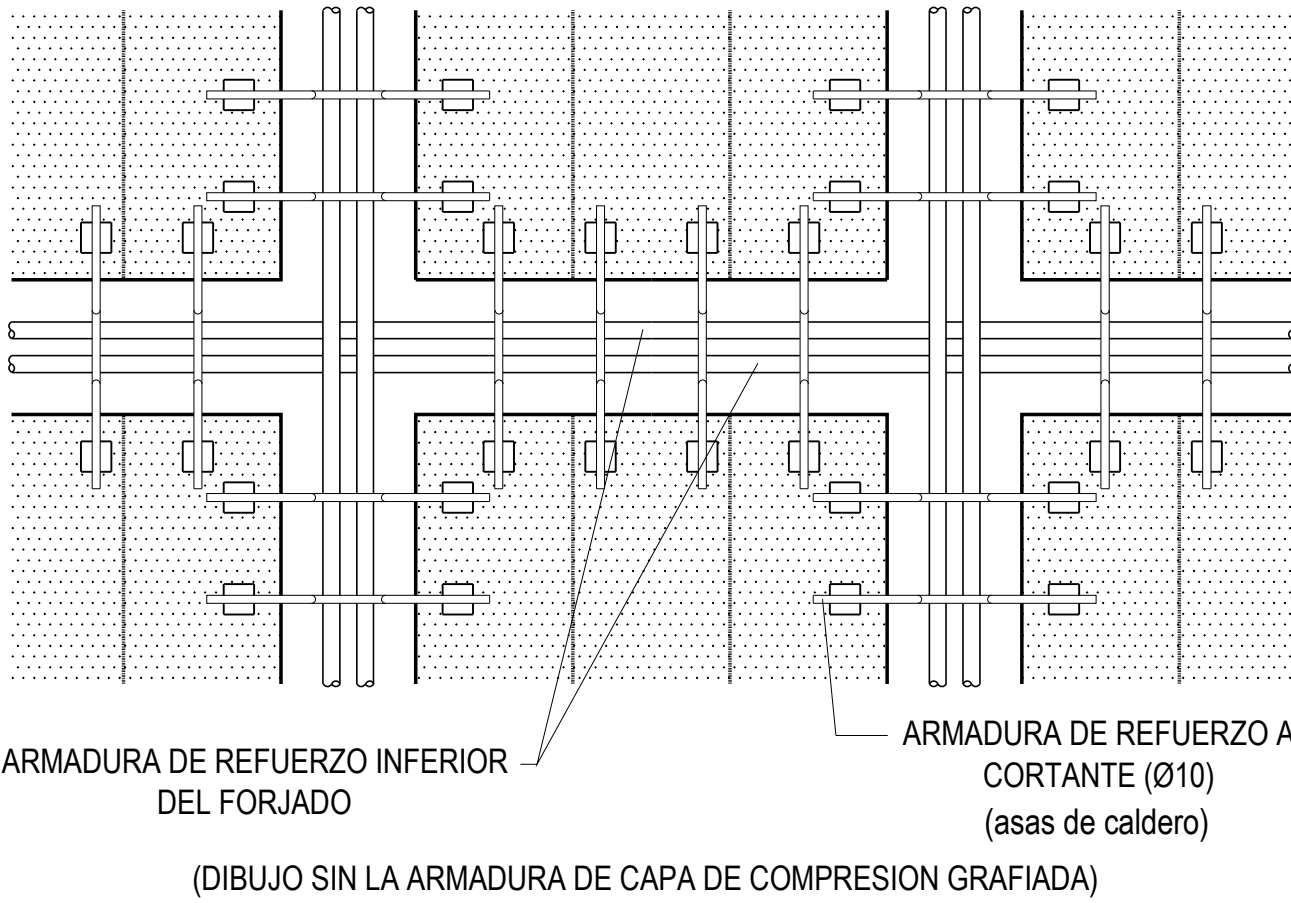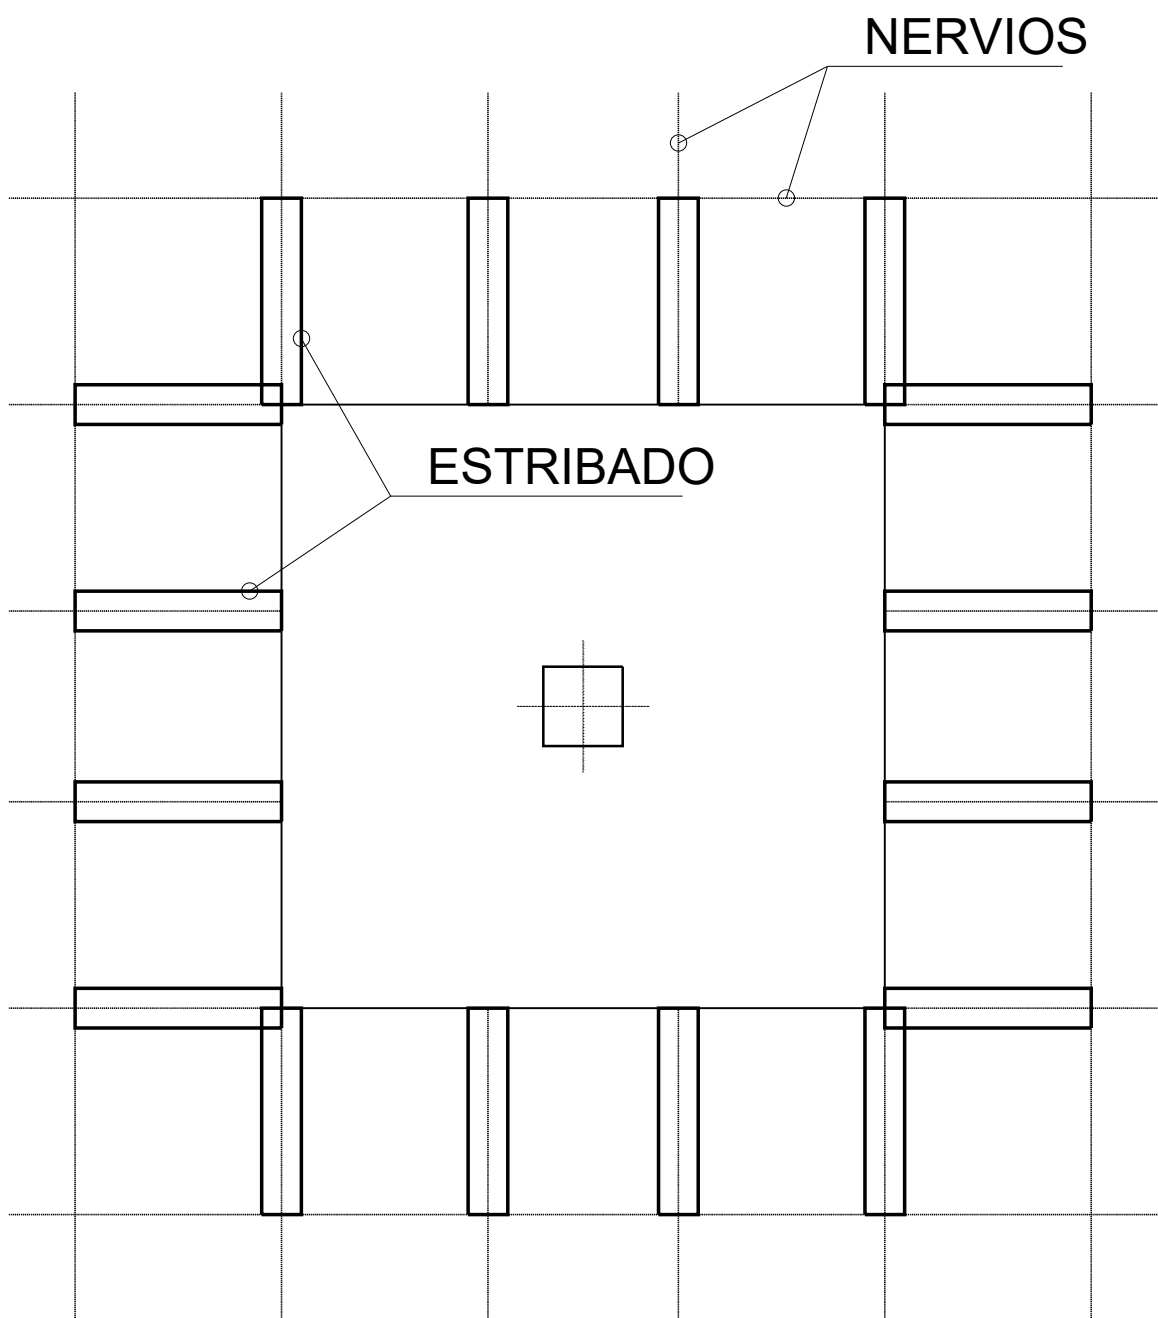

Refuerzo de Cosido En Esquina de Huecos

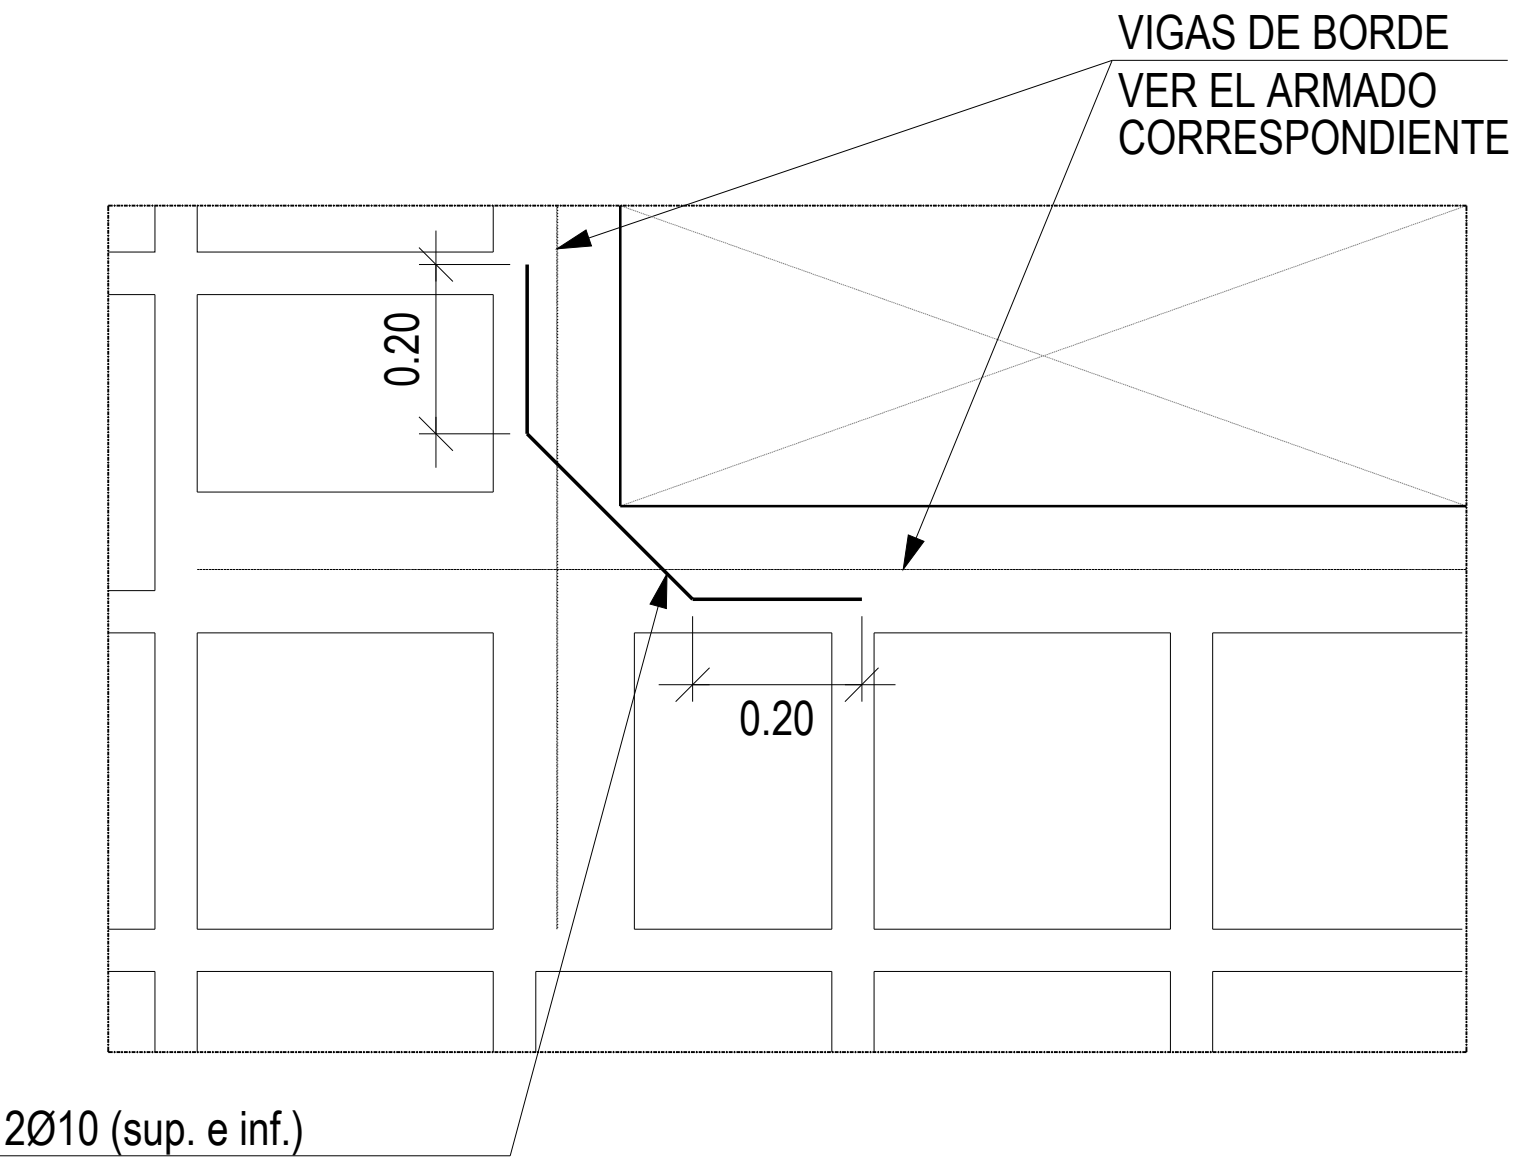

CUADRO DE CARACTERÍSTICAS SEGÚN CÓDIGO ESTRUCTURAL (R.D. 470/2021)

HORMIGÓN								
Elemento Estructural	Tipo de hormigón	Nivel de control	γ _c perman.	γ _c accident.	Relac. máx agua/cem.	Cont. mín. cemento	Recubr. nominales	Tipo de cemento
Cimentación	HA-30/F/20/XC2	Estadístico	1,50	1,30	0,60	275 Kg/m³	30/70 mm.	CEM III/A-P/ 42,5 R
Estructura	HA-30/F/20/XS1	Estadístico	1,50	1,30	0,50	300 Kg/m³	30 mm. (ver memoria)	CEM III/A-P/ 42,5 R
ACERO								
Elemento Estructural	Tipo de acero	Nivel de control	γ _c perman.	γ _c accident.	Exigencia			
Toda la obra	B 500 SD	Normal	1,15	1,00	Marcado CE o distintivo de calidad oficialmente reconocido			
	B 500 T (MALLAZO Ø5 20X20)							
NOTA: La dirección facultativa podrá autorizar la utilización de fluidificantes en obra cuando lo considere oportuno								

PROYECTO DE ARQUITECTURA

PROYECTO DE FINALIZACION DE LAS
OBRAS DE AMPLIACION C.S. TACORONTE

Situación: Carretera General del Norte nº 5EXPTE-23/T/24/SS/DG/M/0018

Promotor: SERVICIO CANARIO DE LA SALUD
DIRECCION GRAL. RECURSOS ECONOMICOS
SERVICIO DE INFRAESTRUCTURA

Gobierno de Canarias

Servicio Canario de la Salud

ESCALA: 1/50

FECHA: DICIEMBRE 2024

Arquitecto: SONIA HERRERA GARCIA

FASE II
ESTRUCTURA AMPLIACION
DETALLES DE FORJADO 2/3


57

Santa Cruz de Tenerife · Teléfono móvil: 609.852.666 · Correo Electrónico: sherrera@coactfe.org

El presente documento es copia de su original. Su utilización total o parcial, así como su cualquier reproducción o cesión a terceros requerirá la previa autorización expresa de su autor, quedando en todo caso prohibida cualquier modificación unilateral del mismo.


DETALLES GENERALES DE HUECOS PEQUEÑOS EN ZONAS ALIGERADAS Y ABACOS

DETALLES DE NERVIOS PERIMETRALES AFECTADOS POR HUECOS

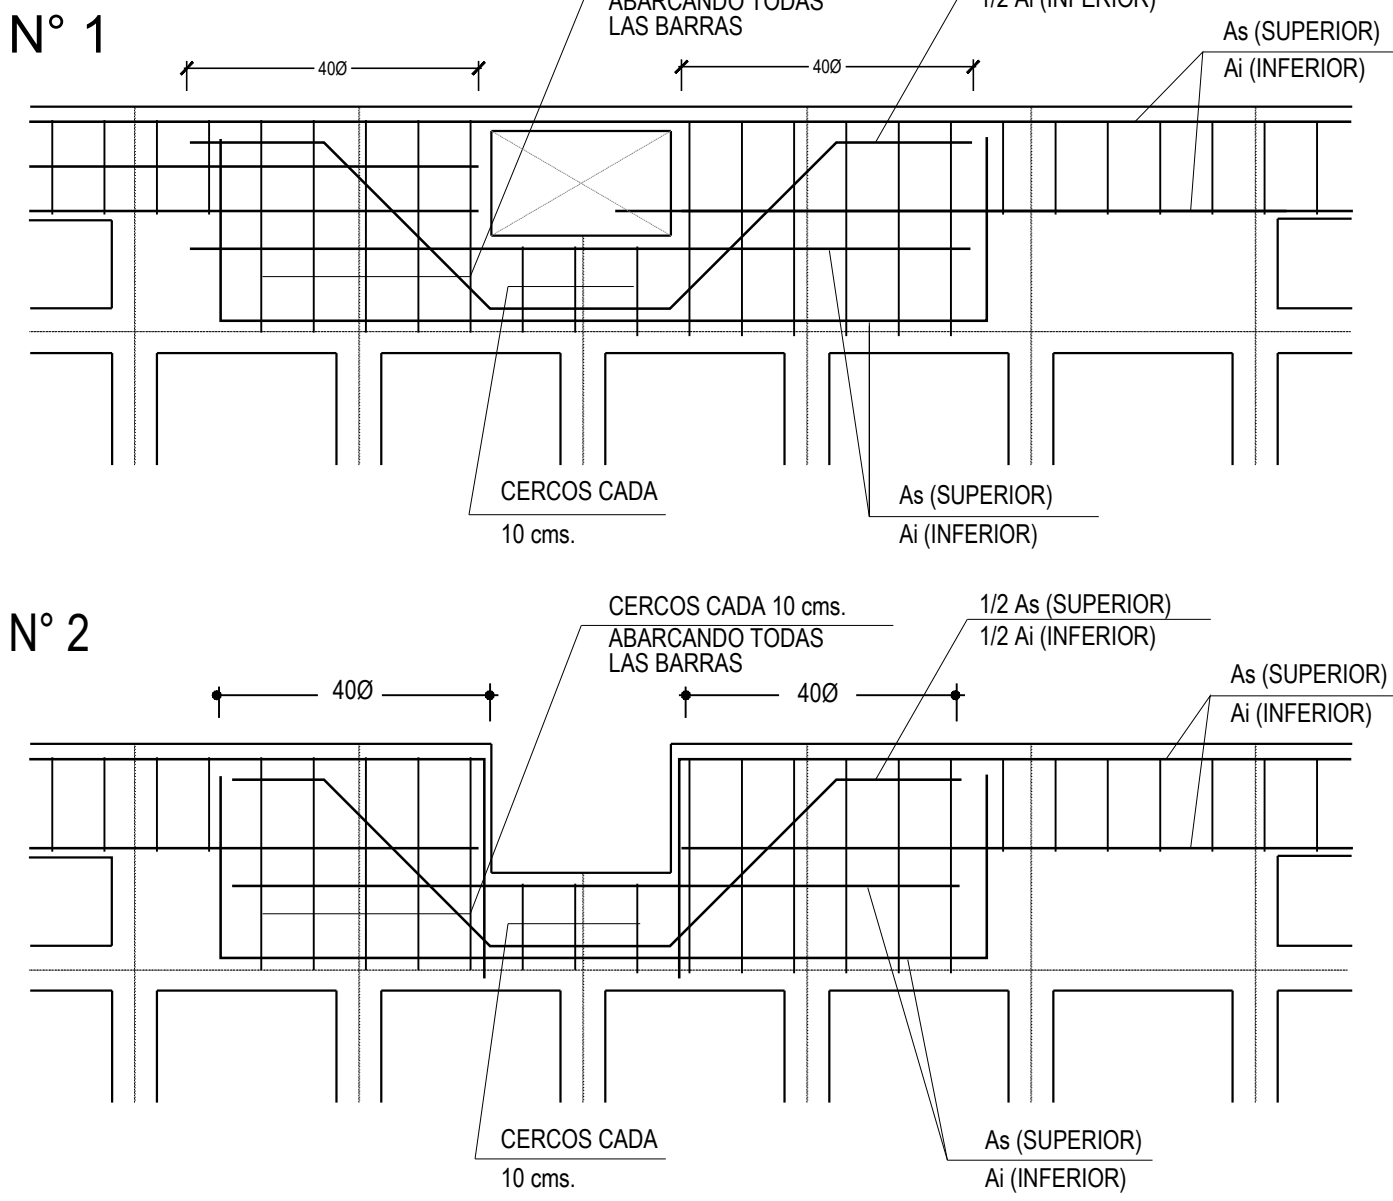


DETALLE DE NERVO AFECTADO POR HUECO

Nº 3

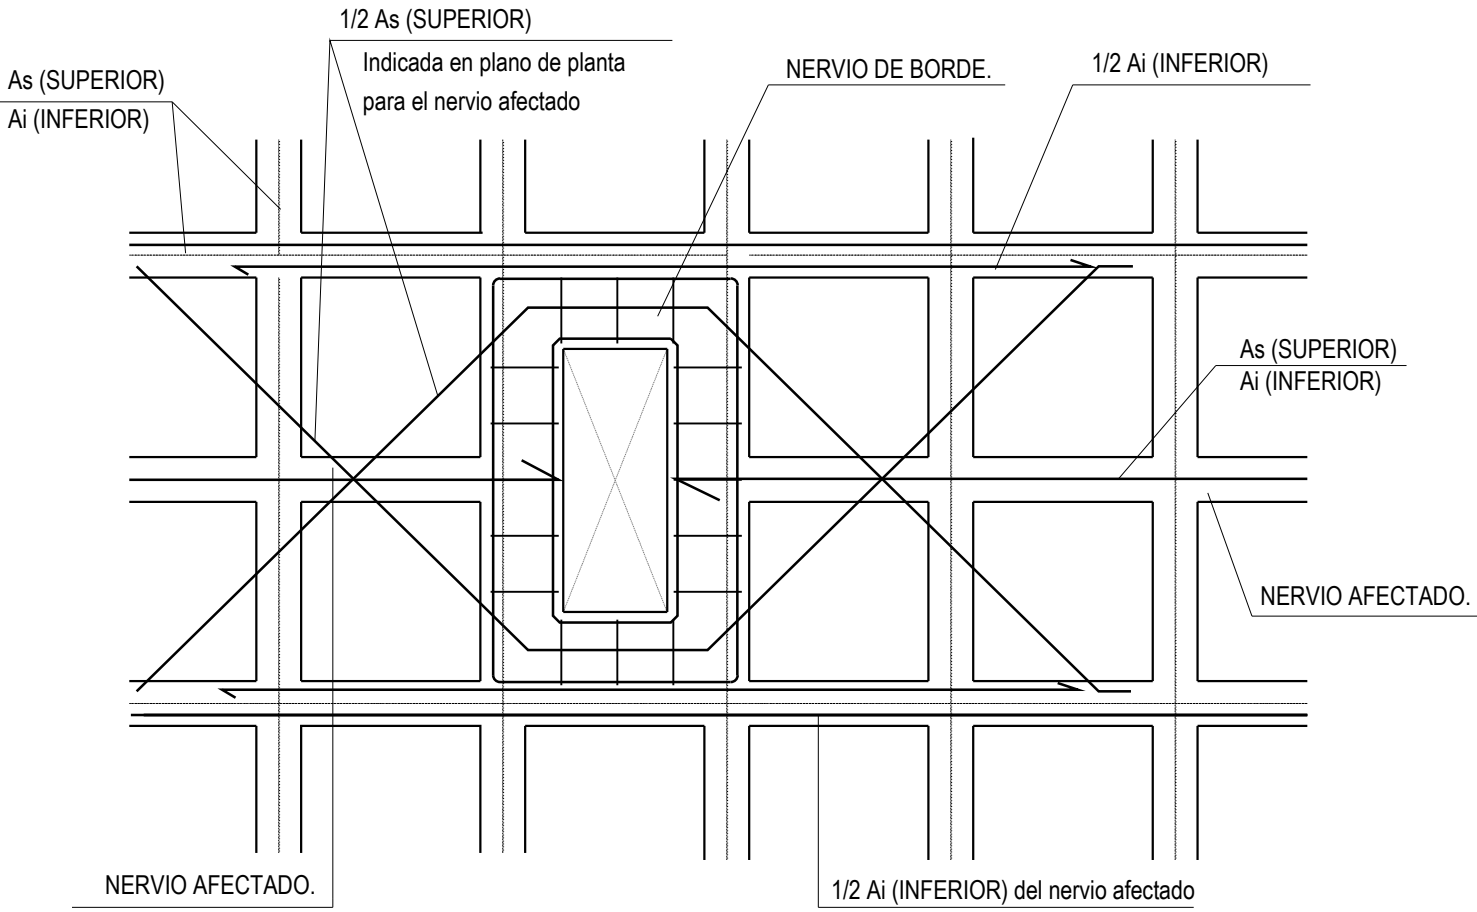


DETALLE DE HUECO EN CASETON

Nº 4

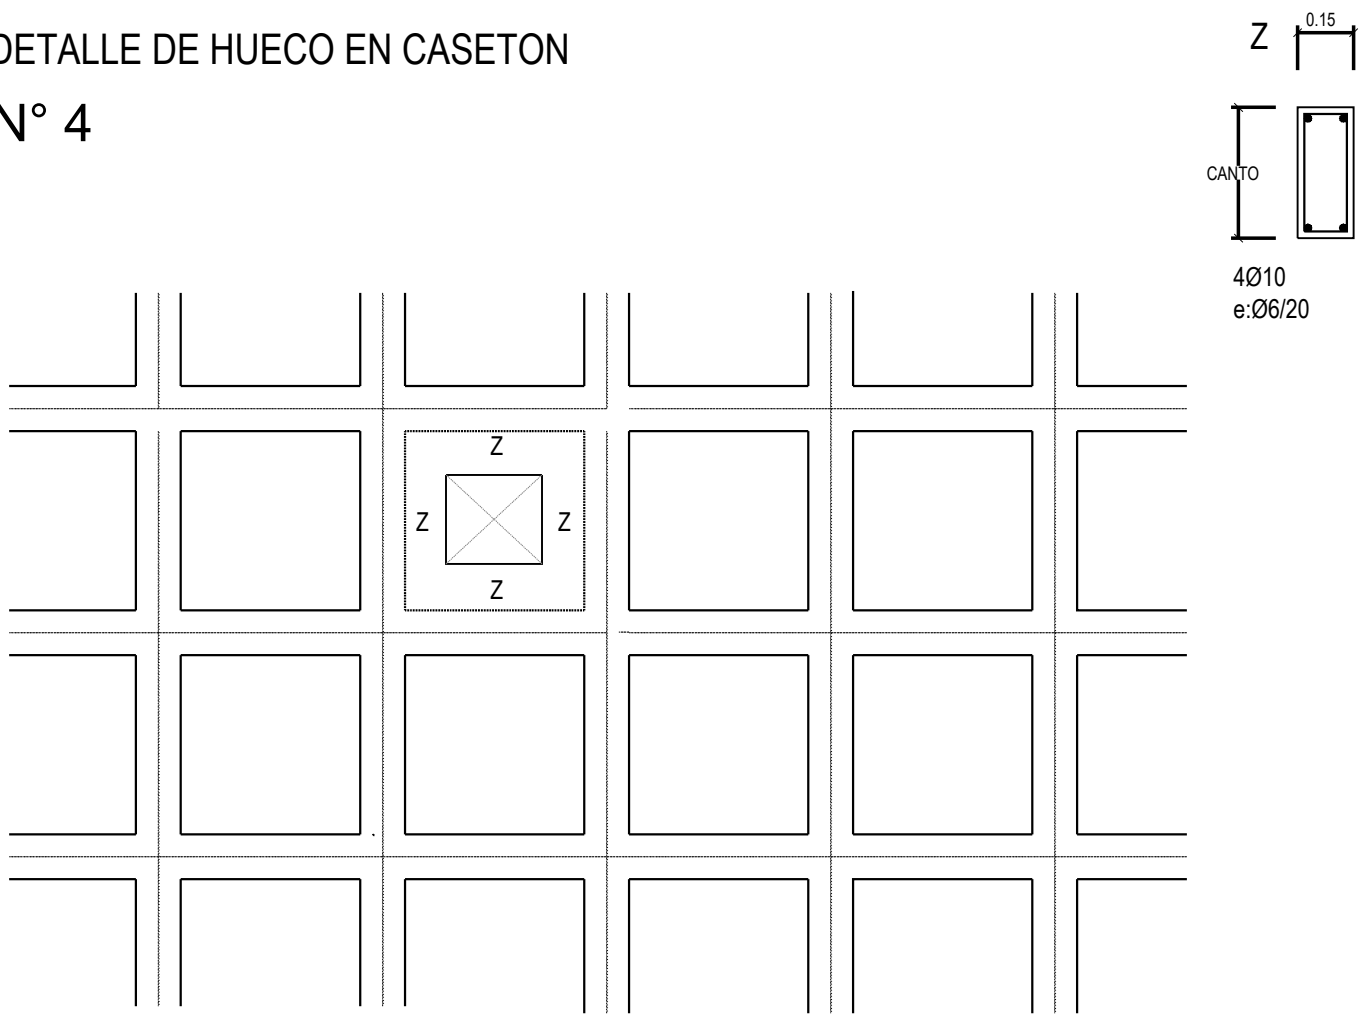


DETALLE DE HUECO EN ABACO QUE SOLO AFECTA A ARM. DE PUNZONAMIENTO.

Nº 5

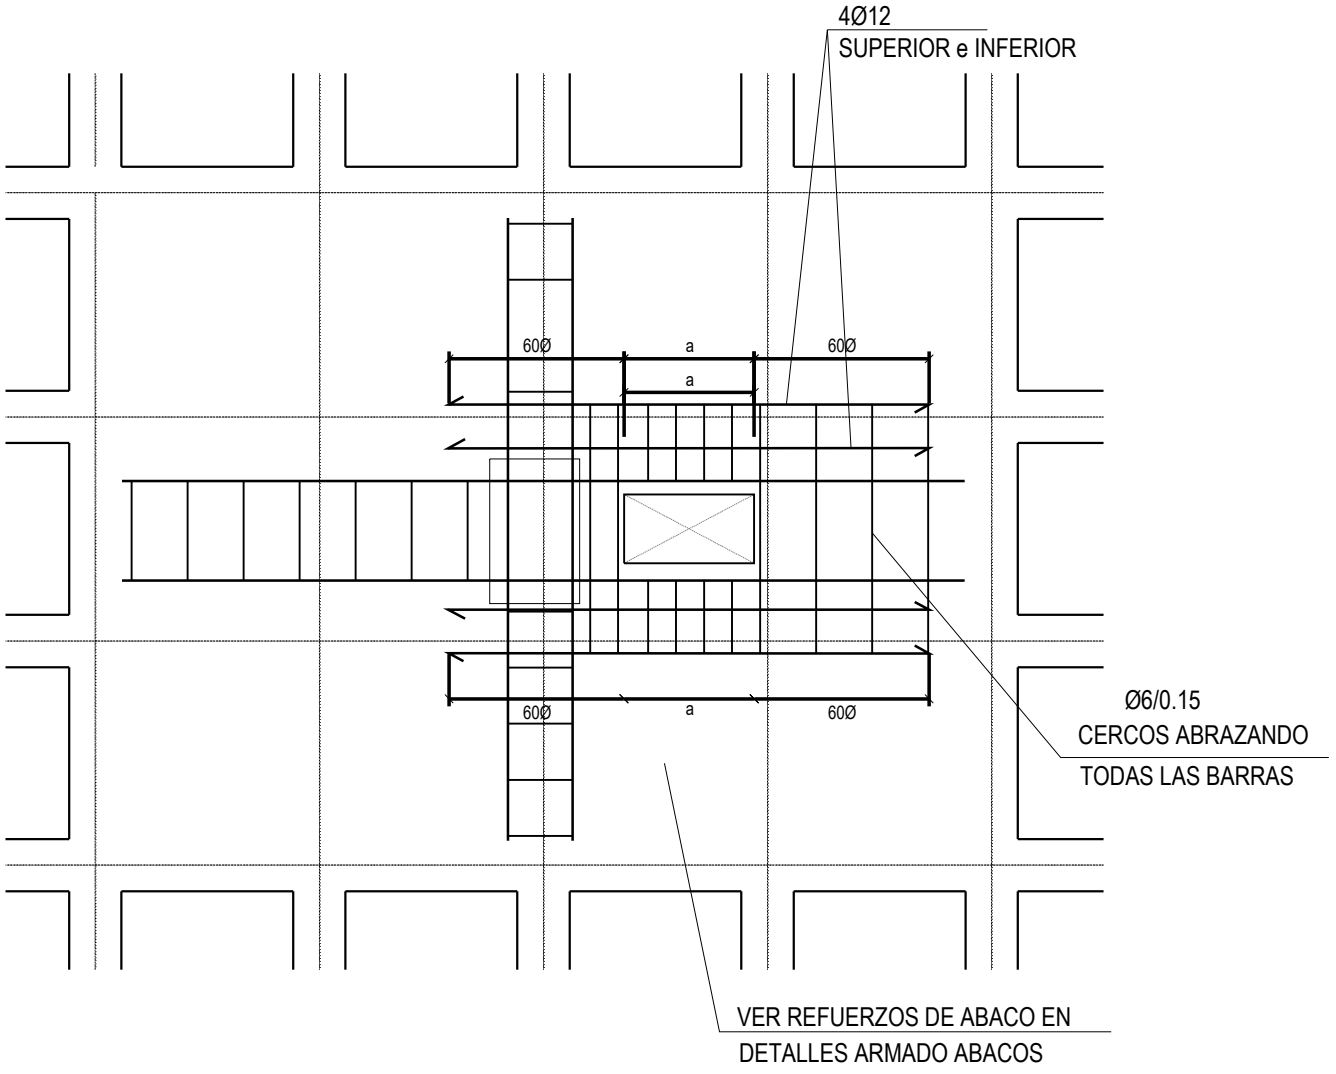


DETALLE DE HUECO QUE AFECTA SOLO A NERVIOS

Nº 6

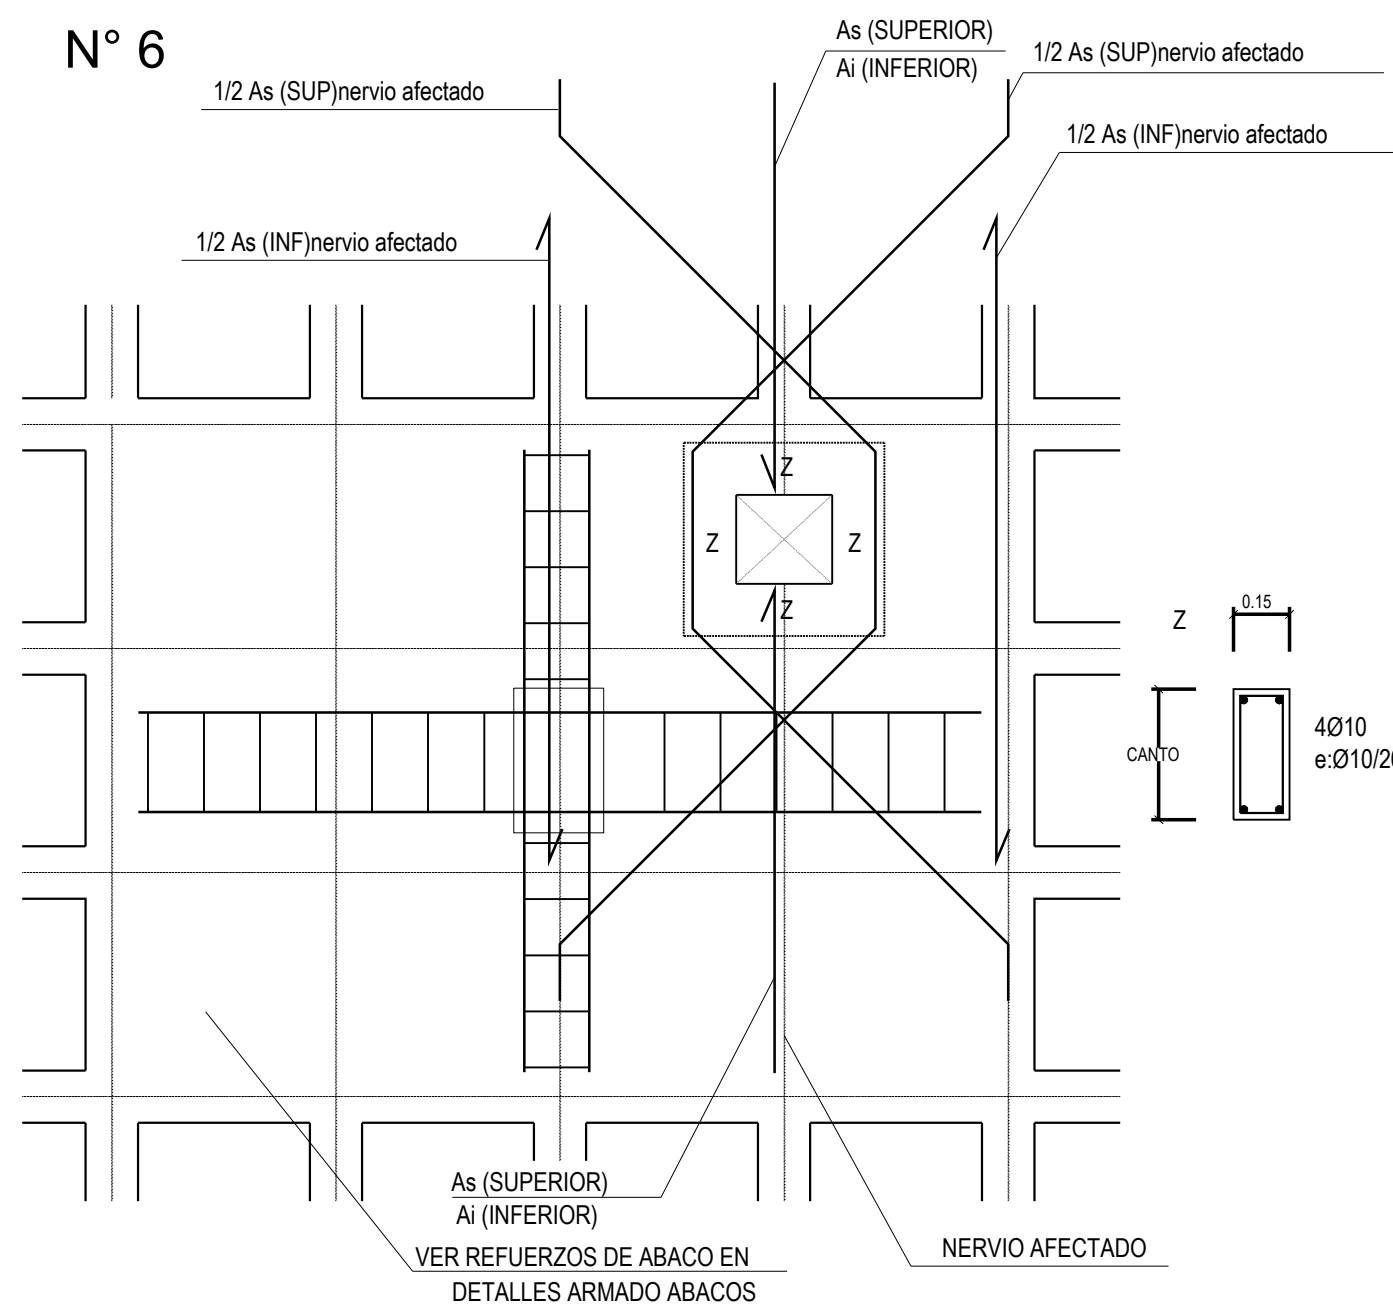


DETALLE DE HUECO EN ABACO QUE NO AFECTA A NERVO NI A ARMADURA DE PUNZONAMIENTO.

Nº 7

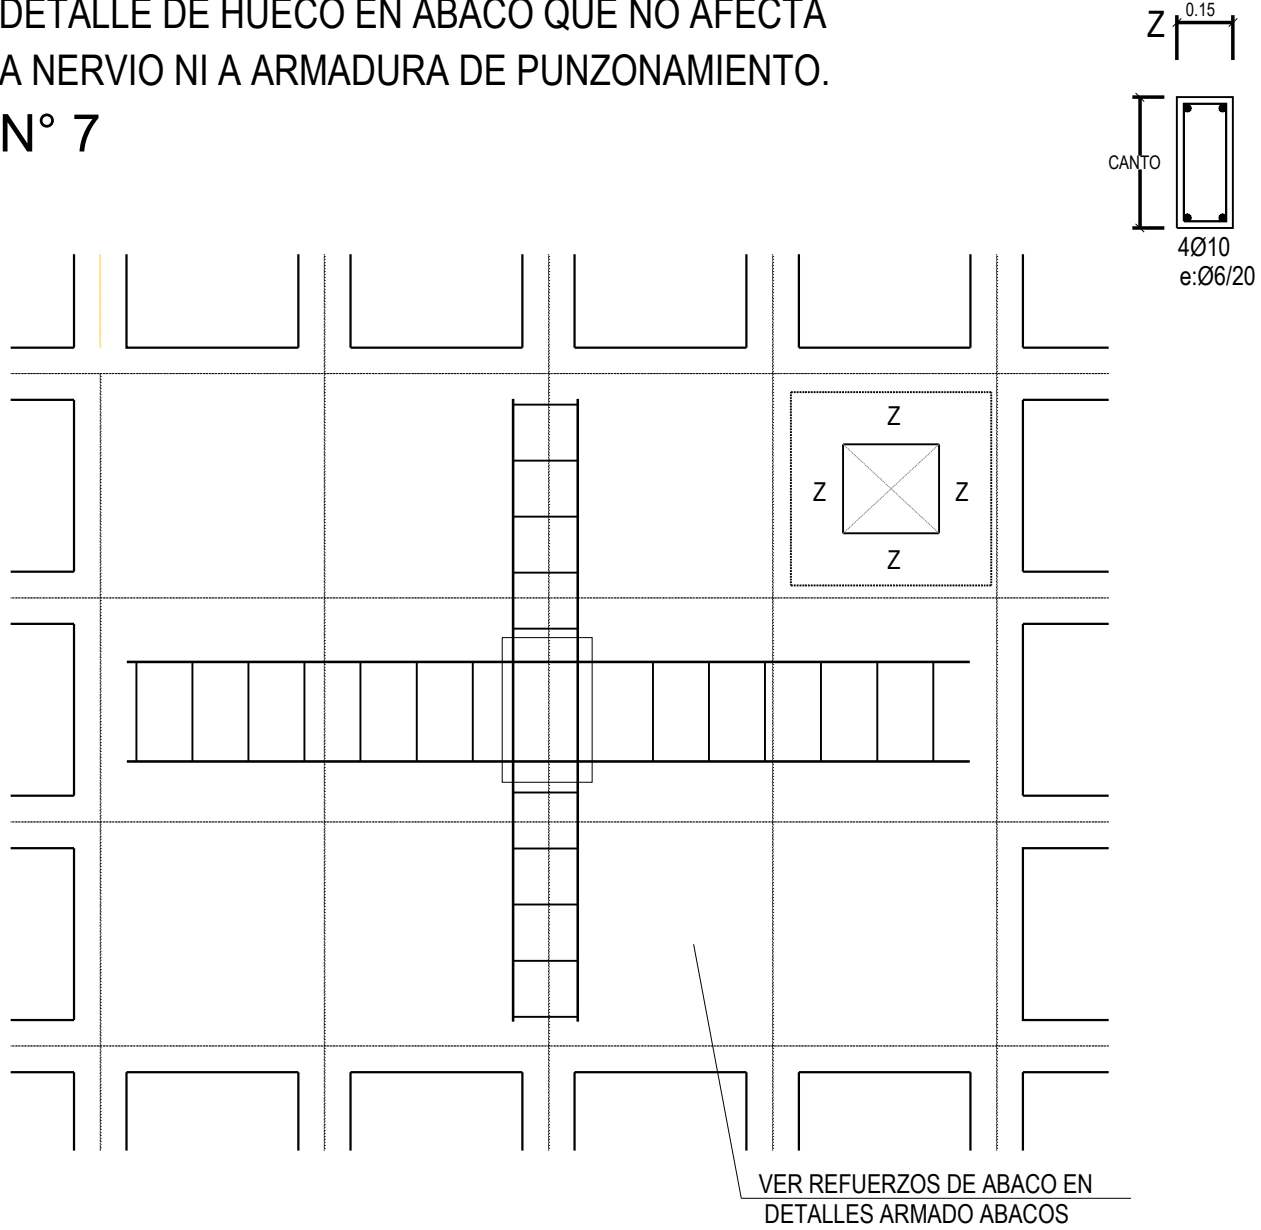


DETALLE DE HUECO EN ABACO QUE AFECTA A NERVO Y ARMADURA DE PUNZONAMIENTO.

Nº 8

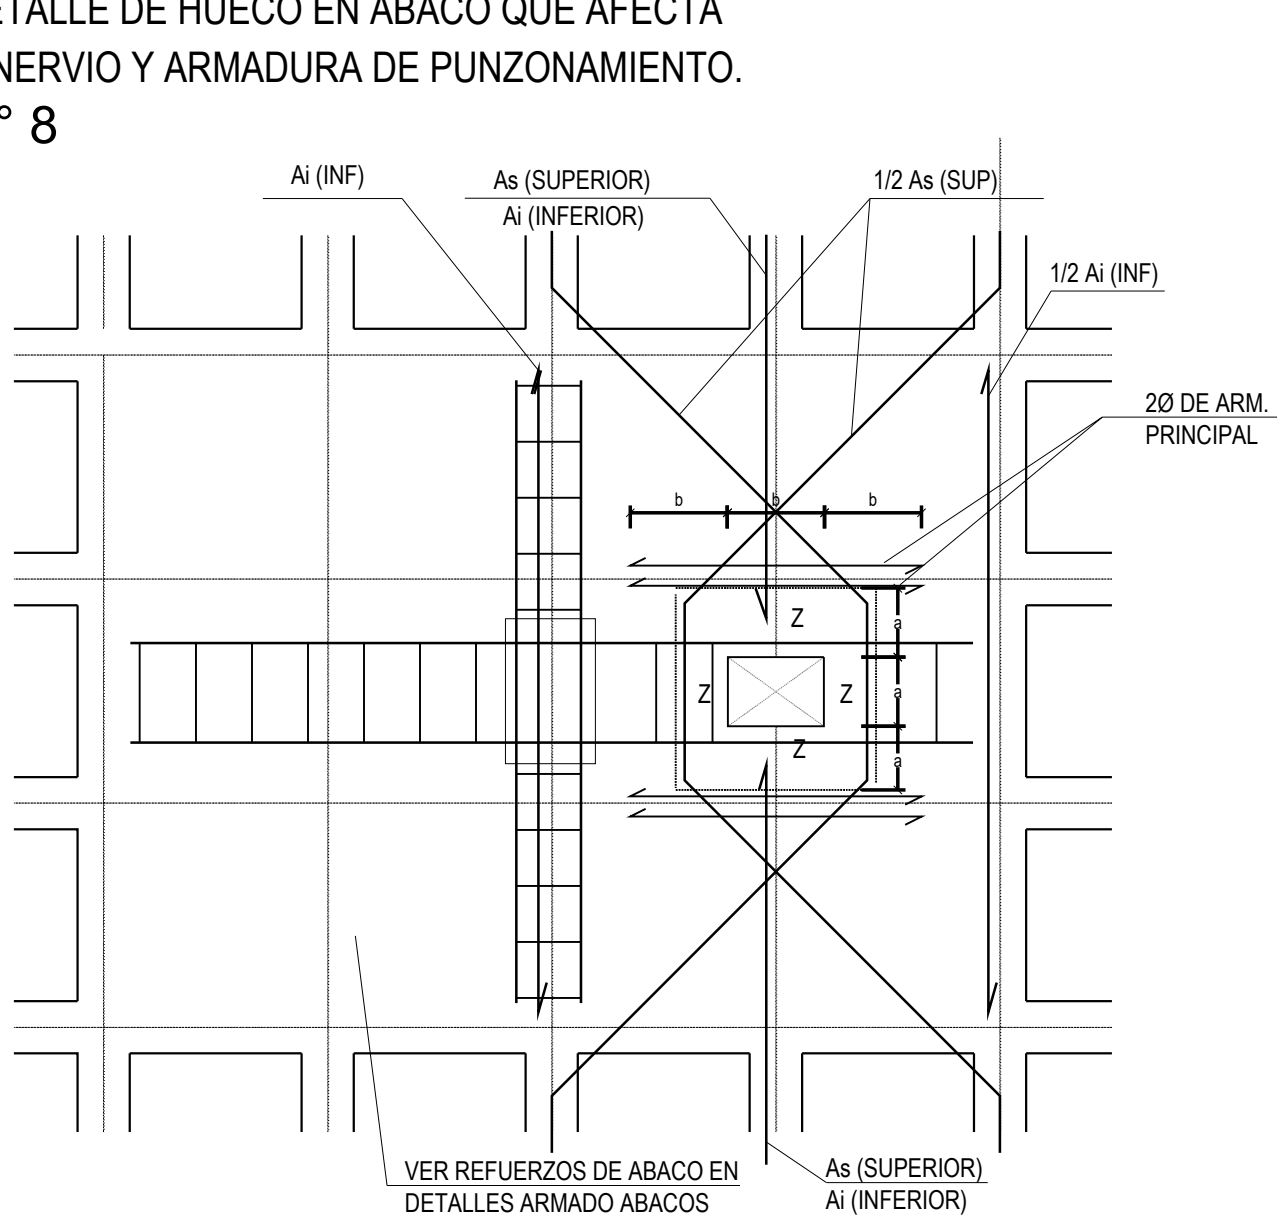

DETALLE DE HUECO EN ABACO QUE AFECTA A ARMADURA DE PUNZONAMIENTO Y NERVO

Nº 9

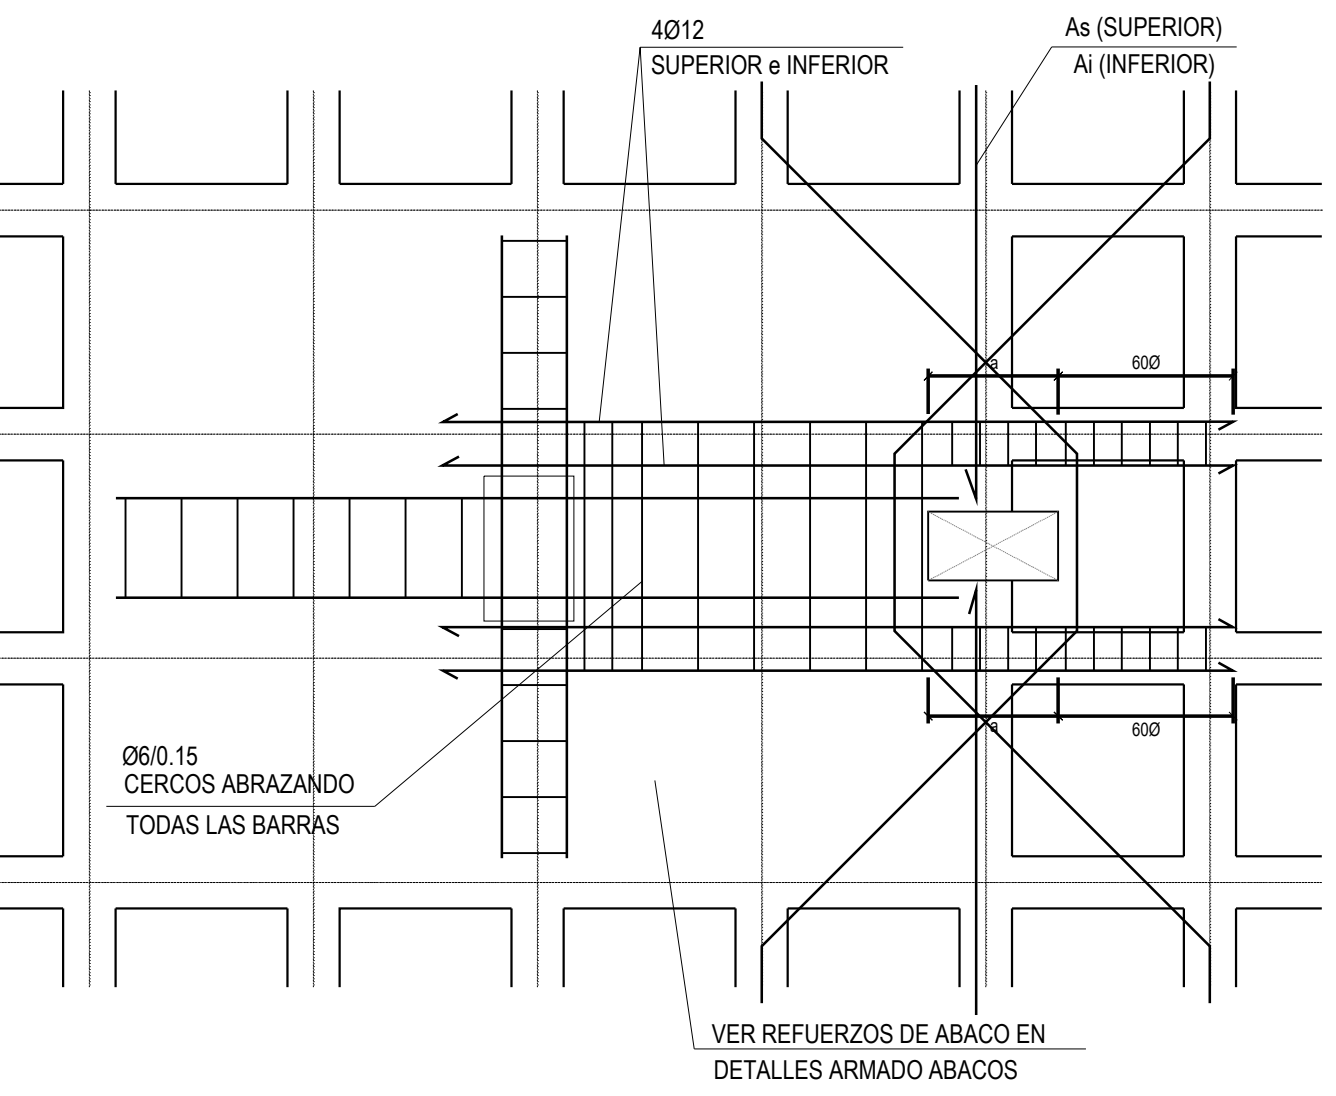

PROYECTO DE ARQUITECTURA

PROYECTO DE FINALIZACION DE LAS OBRAS DE AMPLIACION C.S. TACORONTE

Situación: Carretera General del Norte nº 5EXPTE-23/T/24/SS/DG/M/0018

Promotor: SERVICIO CANARIO DE LA SALUD DIRECCION GRAL. RECURSOS ECONOMICOS SERVICIO DE INFRAESTRUCTURA

Gobierno de Canarias

Servicio Canario de la Salud

ESCALA: 1/50FECHA: DICIEMBRE 2024

FASE IIESTRUCTURA AMPLIACION DETALLES DE FORJADO 3/3

Arquitecto: SONIA HERRERA GARCIA

58

Santa Cruz de Tenerife • Teléfono móvil: 609.852.666 • Correo Electrónico: sherrera@coactfe.org