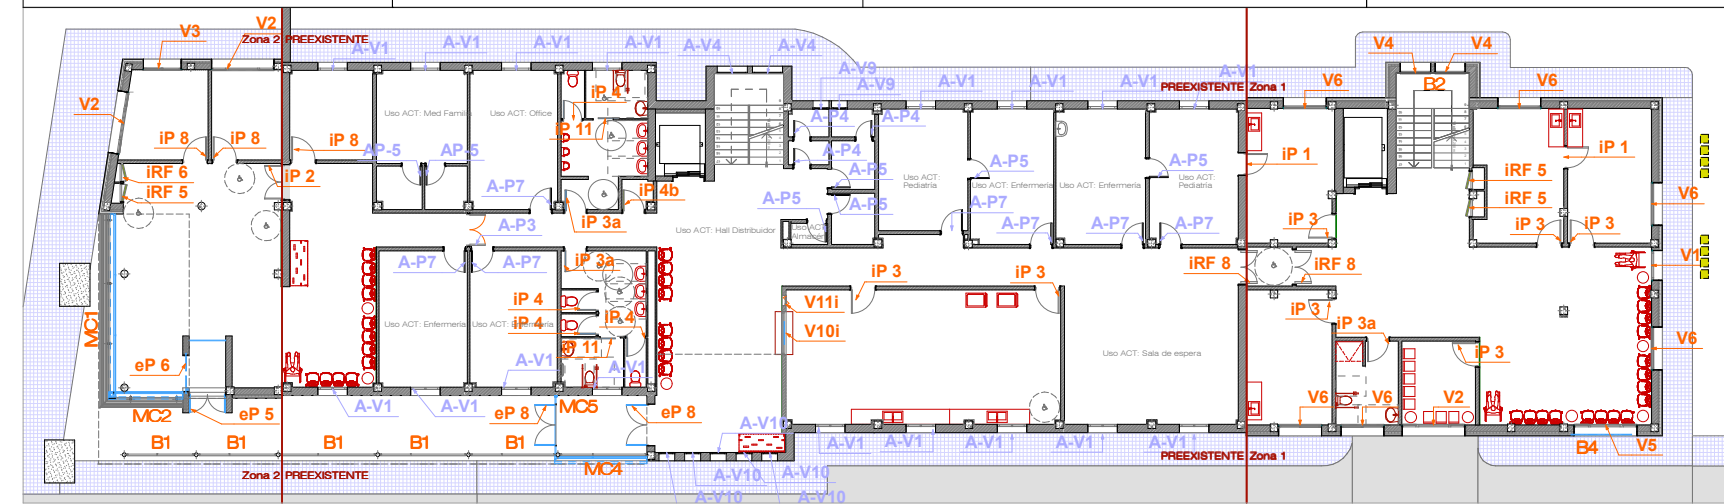


PUERTAS EXTERIORES


ID	eP1	eP 2	eP 3	eP 4	eP 5	eP 6	eP 7	eP 8		
3D Axonometr...										
Piso de Origen	Pl. Baja	Pl. Baja	Pl. Baja	Sótano	Sótano	Pl. Entrada	Pl. Entrada	Pl. Entrada		
Cantidad	1	1	1	1	2	1	1	1		
Tamaño A x H ...	1,9x2,14x0,15	1,9x2,14x0,33	1,1x2,14x0,33	1,82x2,14x0,43	1,1x2,14x0,43	1,46x2,17x0,15	1,45x2,17x0,25	1,1x2,07x0,43	1,65x2,17x0,02	1,65x2,17x0,33
Altura del ante...	0,000	0,000	0,000	0,030	0,030	0,000	0,000	0,000	0,000	0,000
Símbolo 2D										
Vista Frontal 3D										

PUERTAS ELEXT.


ID	eRF 1	eRF 2
3D Axonometr...		
Piso de Origen	Sótano	Sótano
Cantidad	1	1
Tamaño A x H ...	1,92x2,14x0,43	1,92x3,27x0,43
Altura del ante...	0,030	0,423
Símbolo 2D		
Vista Frontal 3D		



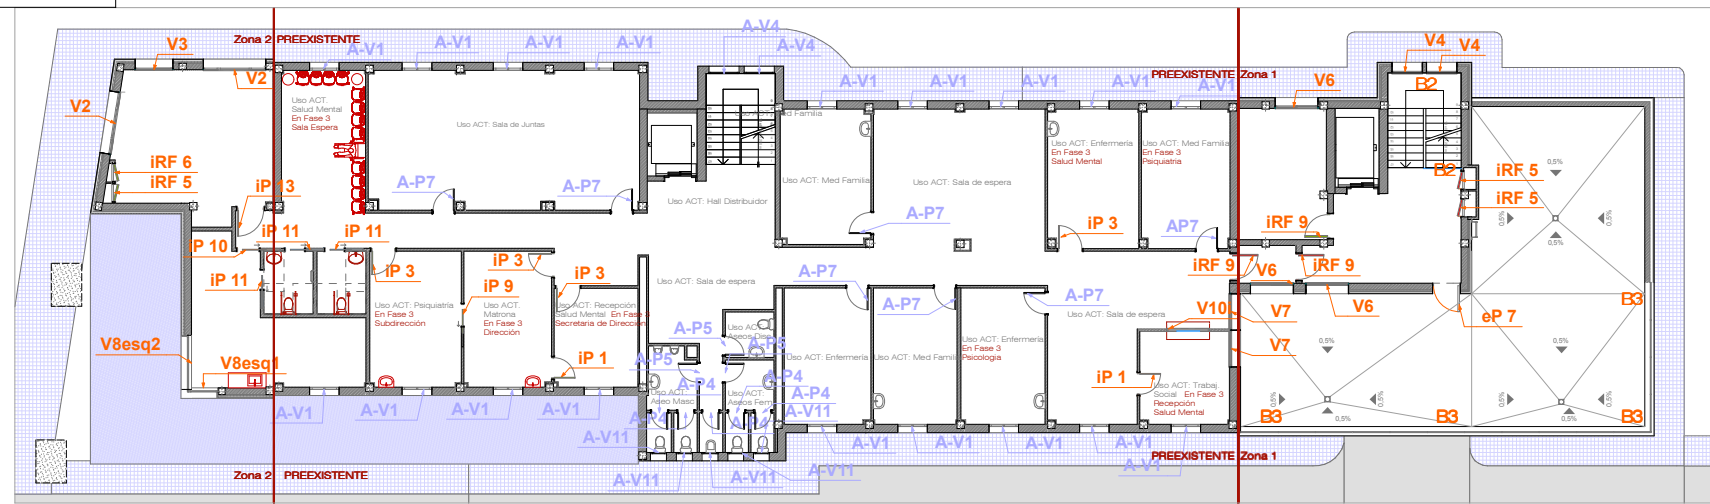
PL. ENTRADA




PL. PRIMERA

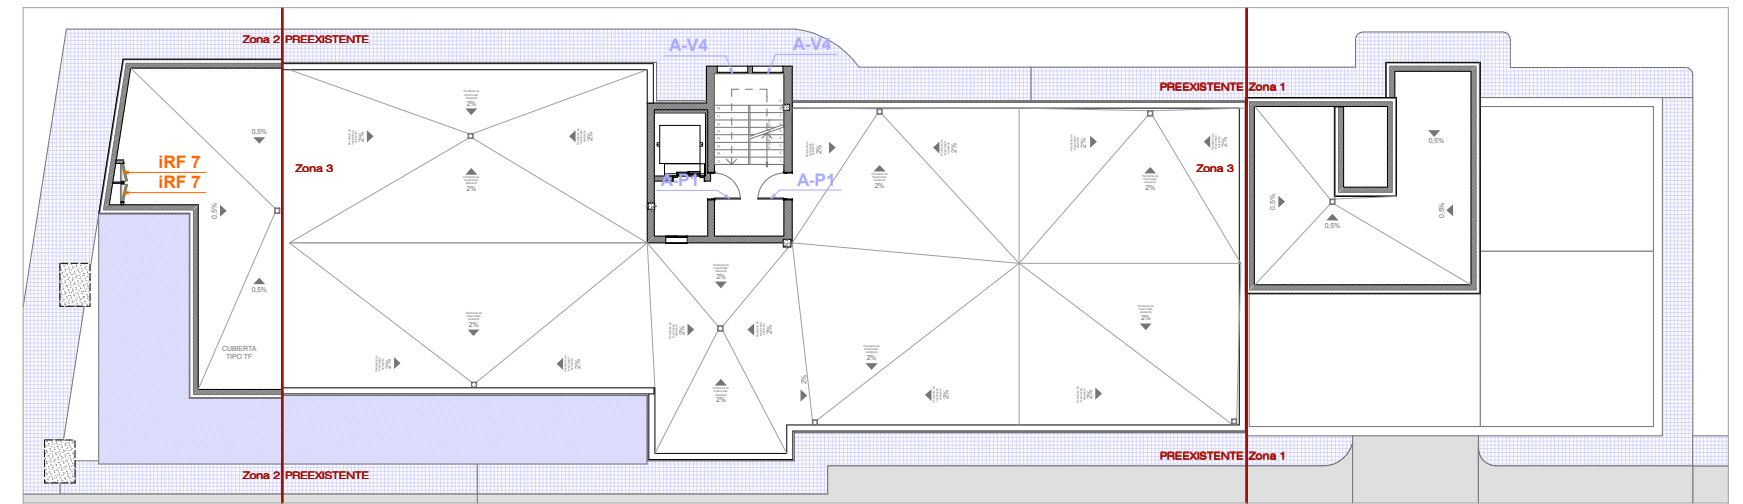

PL. CUBIERTA

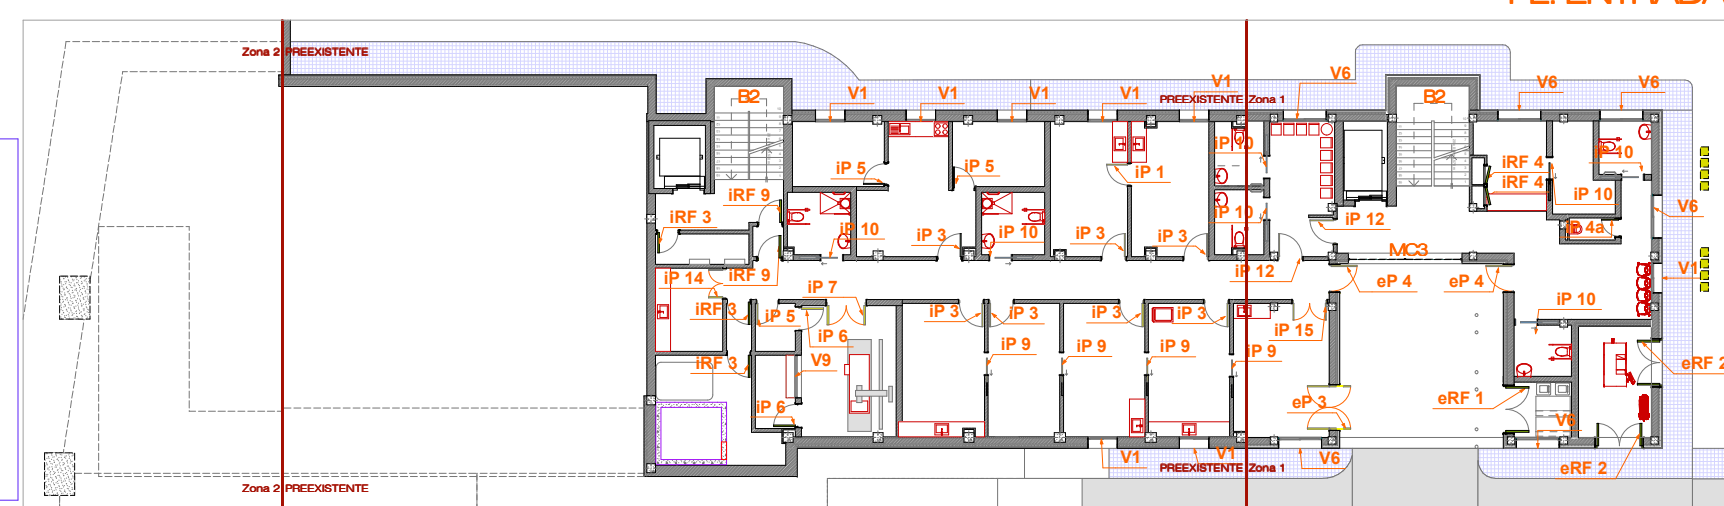

PL. SOTANO

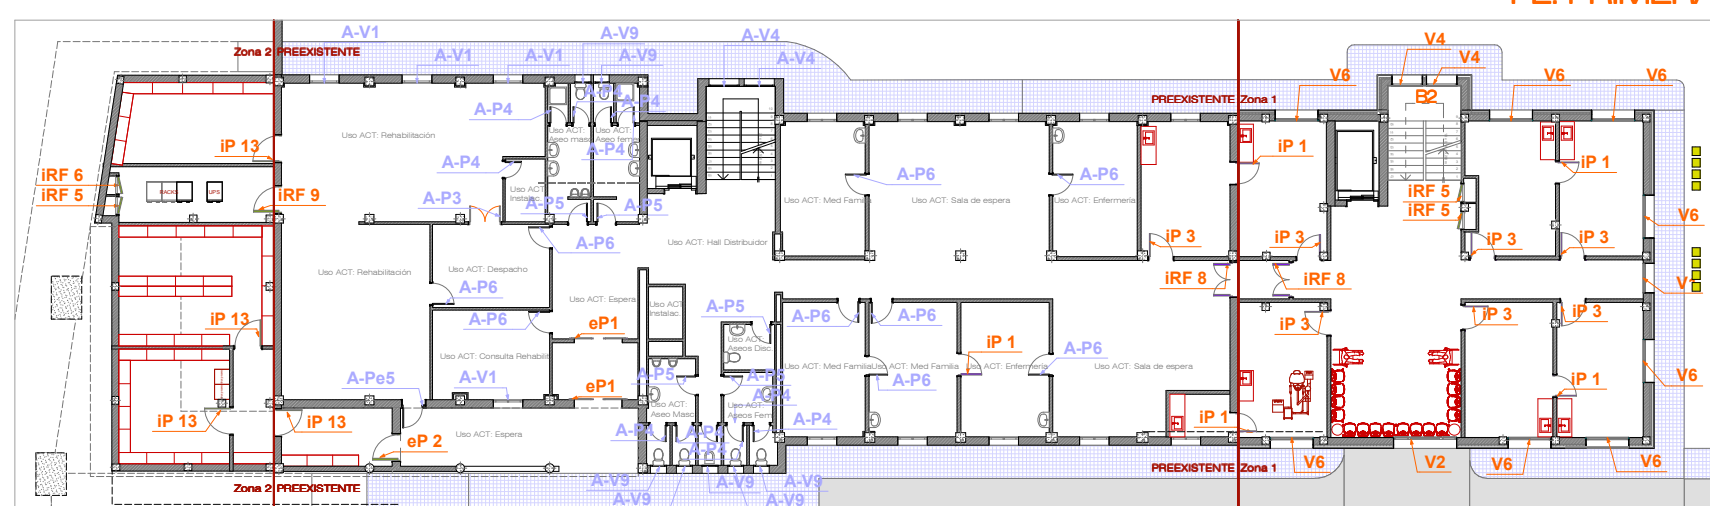

PL. BAJA


Se empleará el siguiente código de colores para plantas y dependencias: Puertas y infografías:			
USO	COLOR	RAL	PANTONE
Puertas aseos	AZUL CLARO	6027	PANTONE 631
Puertas cuartos instalaciones y limpieza y personal	VERDE	6018	PANTONE 363
Puertas y paredes de consulta por planta:			
PLANTA	COLOR	RAL	PANTONE
Planta sótano	AMARILLO	1023	Pantone 1235C
Planta baja	VIOLETA	4001	Pantone 682
Planta entrada	PLATA	7001	Pantone Silver10077 C
Planta 1ª	NARANJA	2004	Pantone 165C
Planta Cubierta	AZUL CORAL	200 50 40	Pantone 7475

PROYECTO DE AMPLIACIÓN DEL CENTRO DE SALUD DE TACORONTE EN 3 FASES	
Propiedad:	111559f SERVICIO CANARIO DE SALUD
Situación:	Ctra. General del Norte, 5
Ubicación:	TACORONTE - S/C de TENERIFE
Nombre del Layout:	Carpintería
PA.91	Puertas Ext. y B. Ext.
Fecha y Versión:	Jun 2018 - ver.19
JAÉN PASCUAL	EDIFICIO EN S/C DE TENERIFE
RAFAEL	EDIFICIO EN S/C DE TENERIFE
ANGEL	EDIFICIO EN S/C DE TENERIFE
08621488C	EDIFICIO EN S/C DE TENERIFE
rafael angel JAÉN PASCUAL - arquitecto	EDIFICIO EN S/C DE TENERIFE
carlos VILA SANTOS - arqu. colaborador	EDIFICIO EN S/C DE TENERIFE
Completado: 31.03.2019	Completado: 31.03.2019
Escala:	s/c


PUERTAS EI INT.

ID	iRF 3	iRF 4	iRF 5	iRF 6	iRF 7
3D Axonometr...					
Piso de Origen	Sótano	Sótano	Pl. Baja	Pl. Entrada	Pl. Primera
Cantidad	1	2	3	1	2
Tamaño A x H ...	0,9x2,14x0,15	0,95x2,14x0,15	0,73x1,94x0,1	0,73x1,94x0,1	0,73x1,94x0,1
Altura del ante...	0,000	0,000	0,200	0,200	0,050
Símbolo 2D					
Vista Frontal 3D					


ID	iRF 8	iRF 9	iRF 10
3D Axonometr...			
Piso de Origen	Pl. Baja	Pl. Baja	Pl. Primera
Cantidad	1	1	1
Tamaño A x H ...	1,4x2,1x0,33	1,4x2,14x0,15	1,1x2,14x0,23
Altura del ante...	0,000	0,000	0,000
Símbolo 2D			
Vista Frontal 3D			

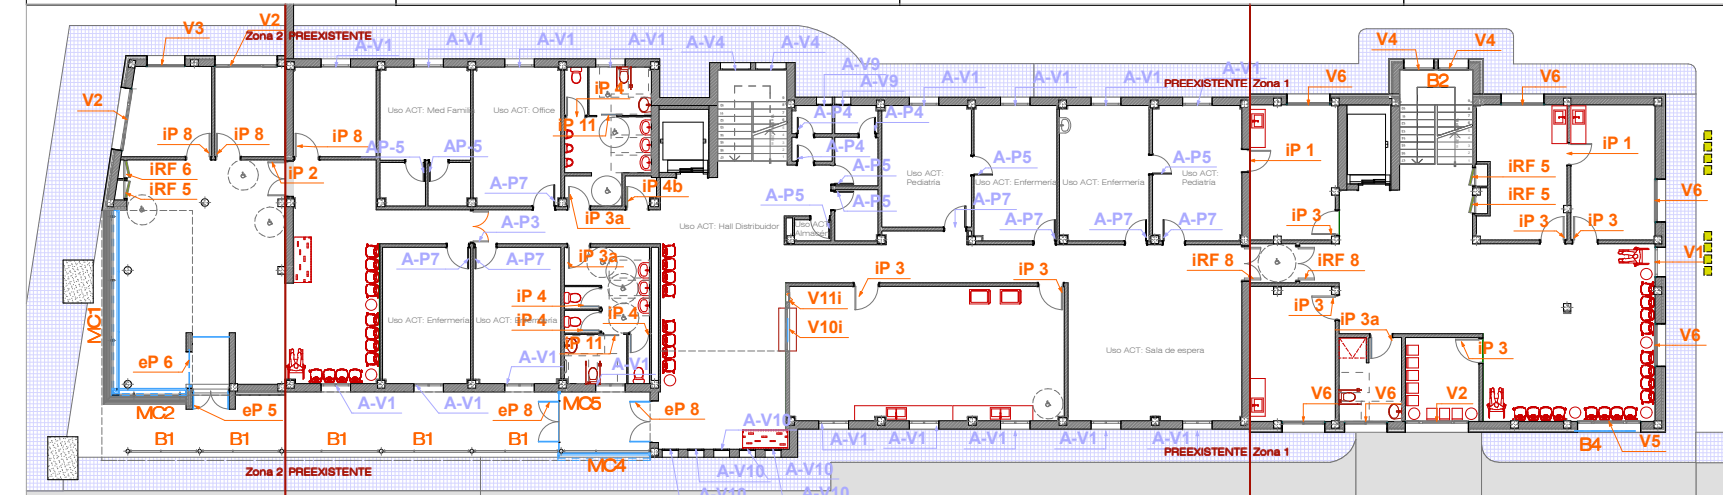


PL. ENTRADA

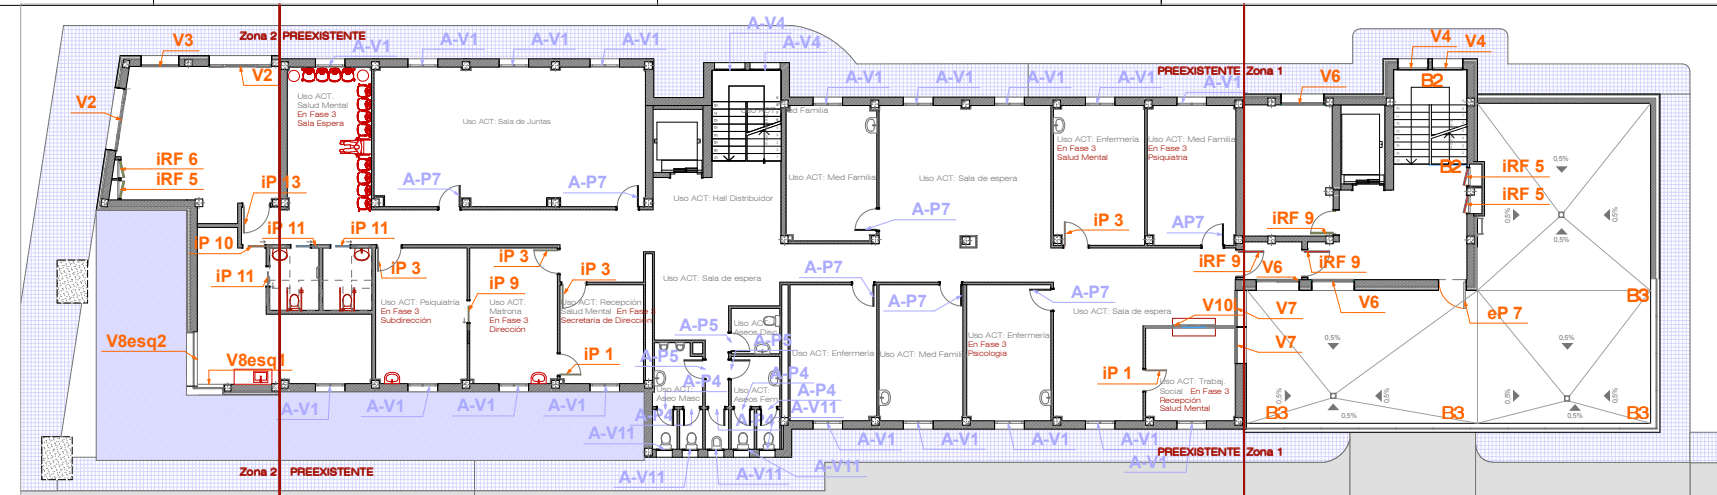


PL. PRIMERA

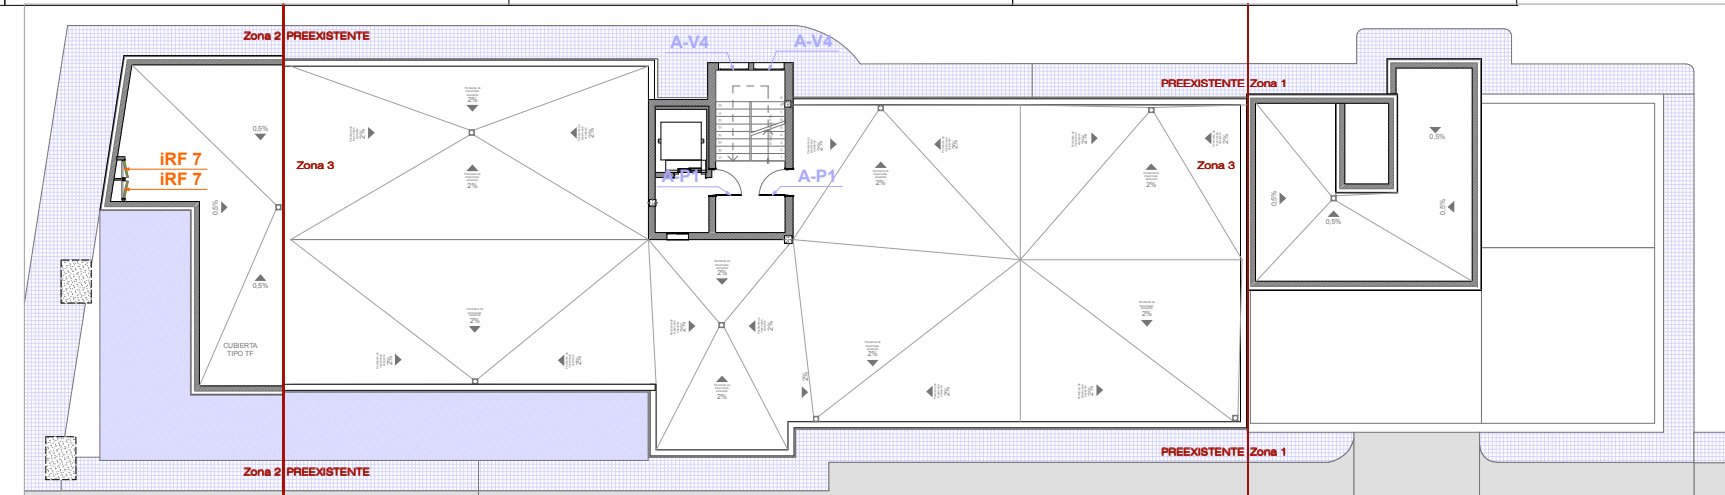

PL. CUBIERTA

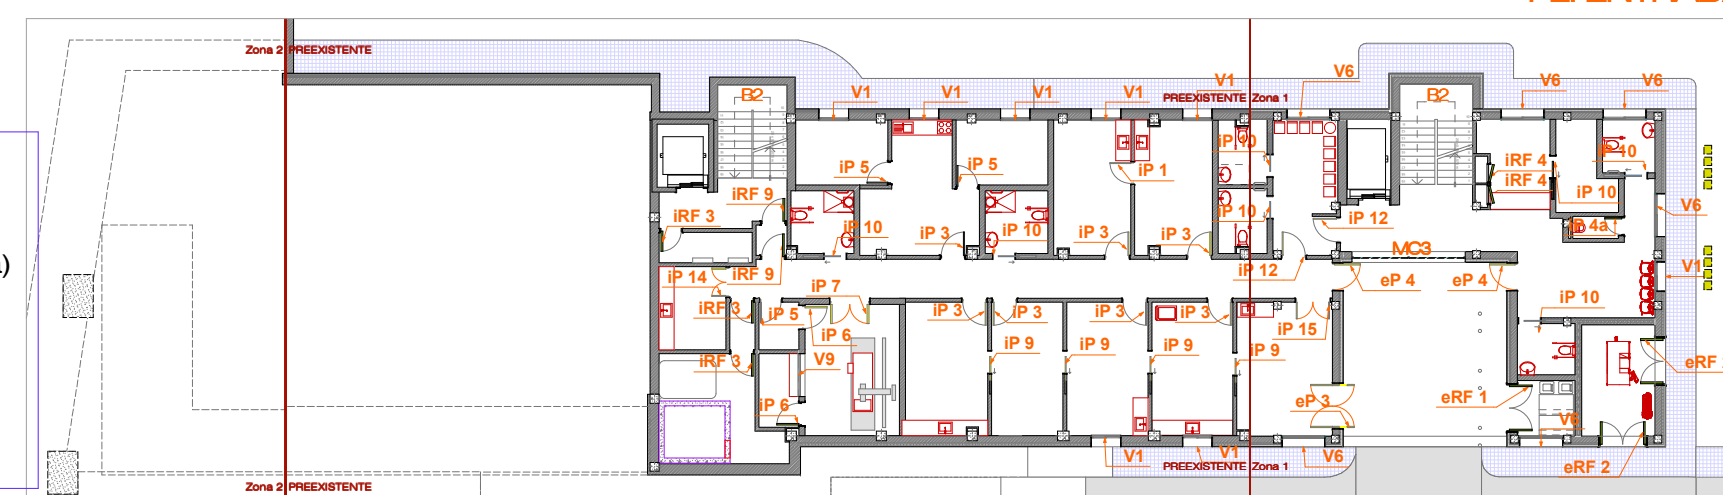

PL. SOTANO

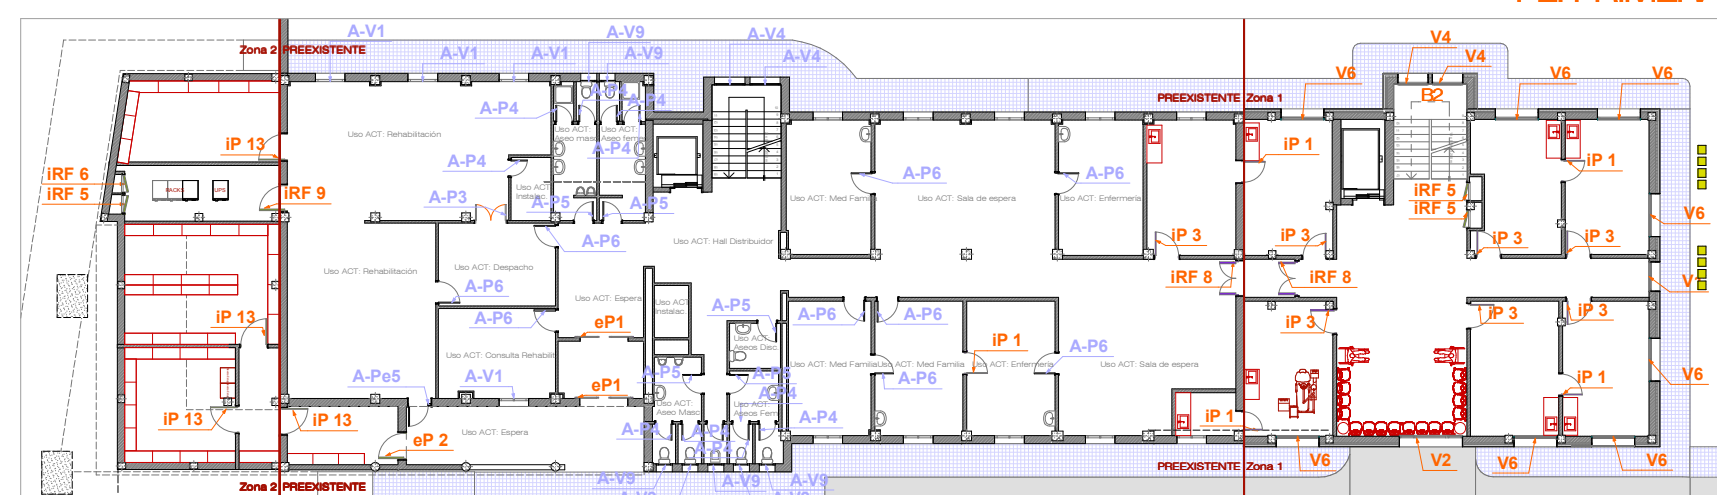

PL. BAJA

Se empleará el siguiente código de colores para plantas y dependencias:
Puertas y Infografías:

USO	COLOR	RAL	PANTONE
Puertas aseos	AZUL CLARO	6027	PANTONE 631
Puertas cuartos instalaciones y limpieza y personal	VERDE	6018	PANTONE 363

Puertas y paredes de consulta por planta:

PLANTA	COLOR	RAL	PANTONE
Planta sótano	AMARILLO	1023	Pantone 1235C
Planta baja	VIOLETA	4001	Pantone 682
Planta entrada	PLATA	7001	Pantone Silver10077 C
Planta 1ª	NARANJA	2004	Pantone 165C
Planta Cubierta	AZUL CORAL	200 50 40	Pantone 7475

PROYECTO DE AMPLIACIÓN DEL CENTRO DE SALUD DE TACORONTE EN 3 FASES

Propiedad: 11155f SERVICIO CANARIO DE SALUD

Situación: Ctra. General del Norte, 5

Ubicación: TACORONTE - SC DE TENERIFE

Nombre del Layout: Carpintería

PA_92 Puertas EI Int

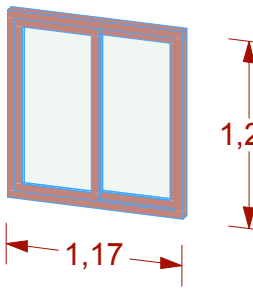
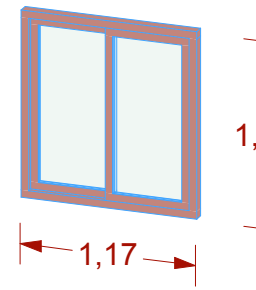
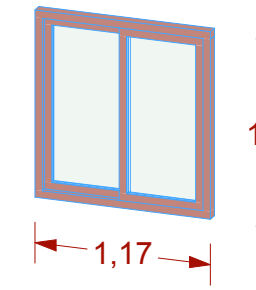
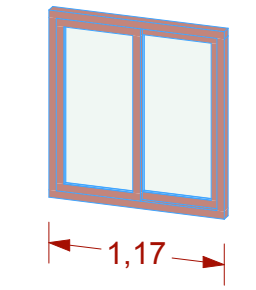
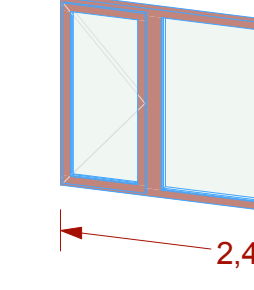
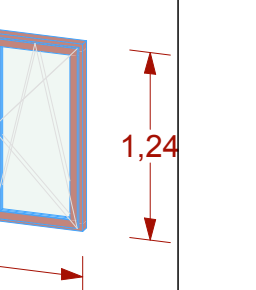
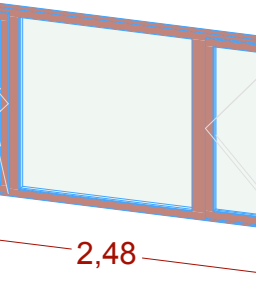
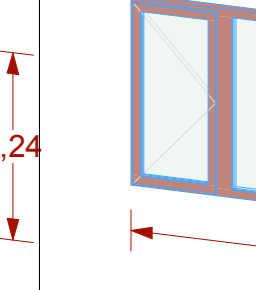
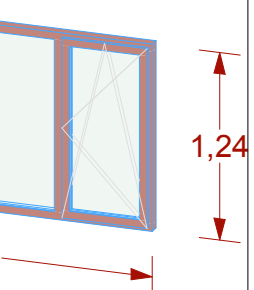
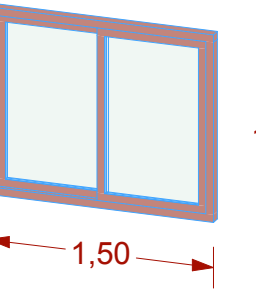
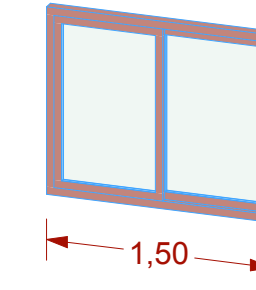
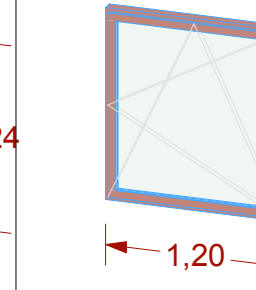
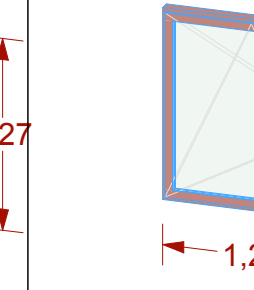
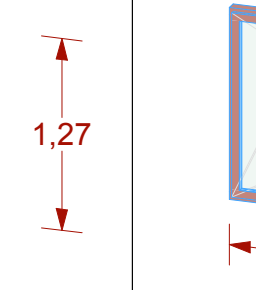
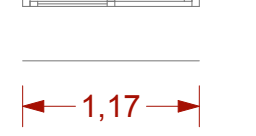
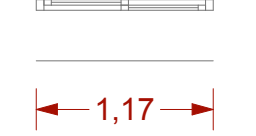
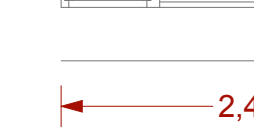
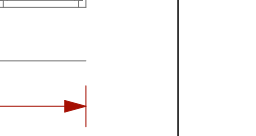
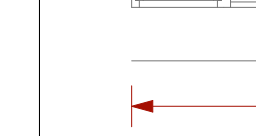
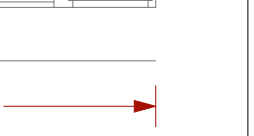
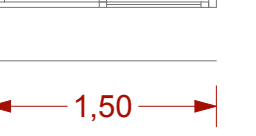
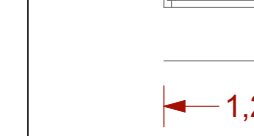
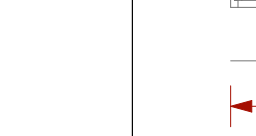
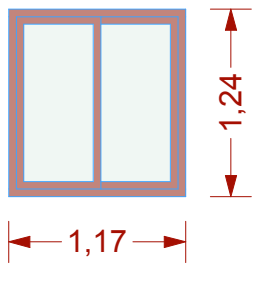
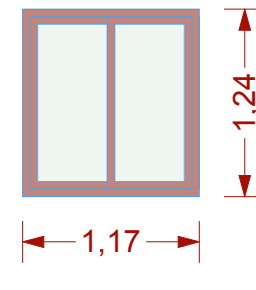
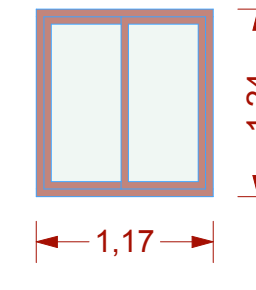
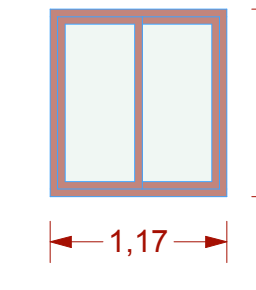
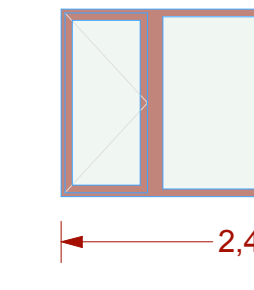
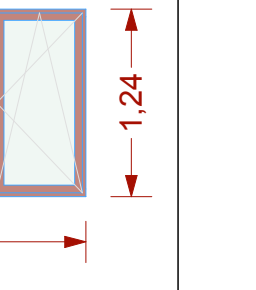
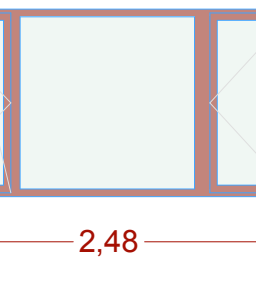
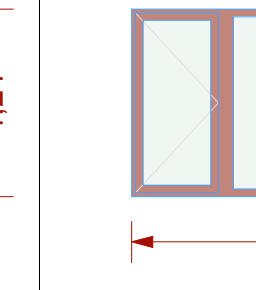
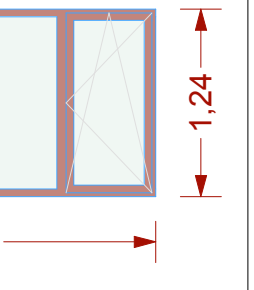
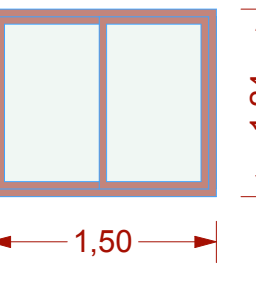
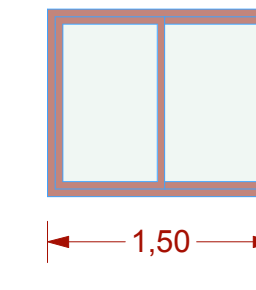
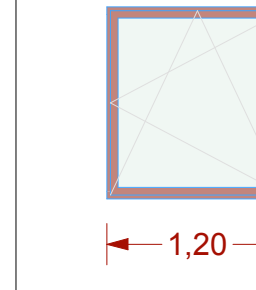
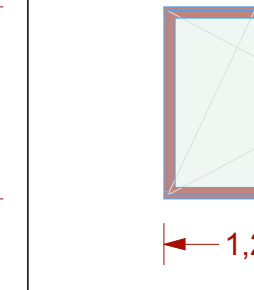
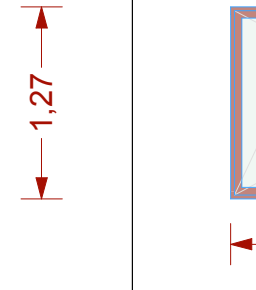
Fecha y Versión: jun 2018 - ver 19

Escalera: 1:100



































Vn - Carpint.
nueva
(grafismo naranja)

A-Vn - Carpint.
preexistente
(grafismo violeta)

VENTANAS EXT.

ID	V1				V2			V3			V4			V5
3D Axonometr...														
Piso de Origen	Sótano	Sótano	Pl. Baja	Pl. Entrada	Pl. Baja	Pl. Entrada	Pl. Primera	Pl. Entrada	Pl. Primera	Pl. Primera	Pl. Baja	Pl. Entrada	Pl. Primera	Pl. Entrada
Cantidad	1	7	1	1	1	3	2	1	1	1	2	2	2	1
Tamaño A x H ...	1,17x1,24x0,43	1,17x1,24x0,45	1,17x1,24x0,43	1,17x1,24x0,43	2,48x1,24x0,43	2,48x1,24x0,43	2,48x1,24x0,43	1,5x1,24x0,43	1,5x1,24x0,43	1,5x1,24x0,43	1,2x1,27x0,43	1,2x1,27x0,43	1,2x1,27x0,43	2,48x2,05x0,43
Altura del ante...	2,504	1,340	1,230	0,830	1,230	0,830	0,830	0,830	0,830	0,830	0,000	0,000	0,000	0,020
Símbolo 2D														
Vista Frontal 3D														

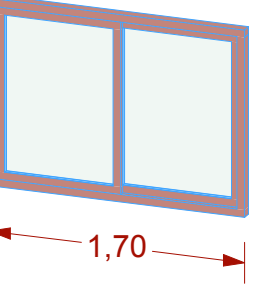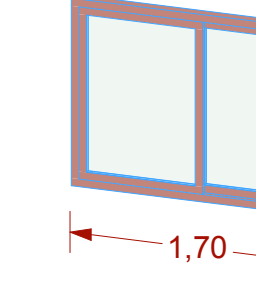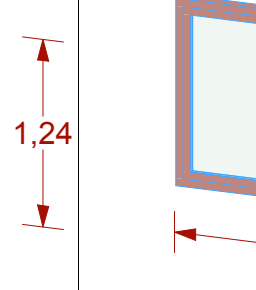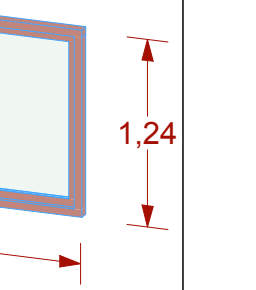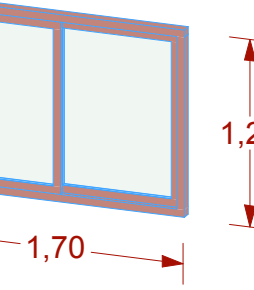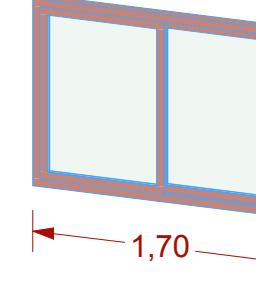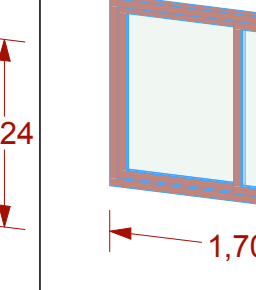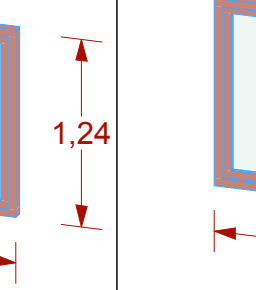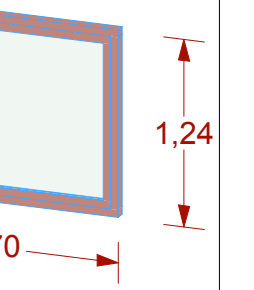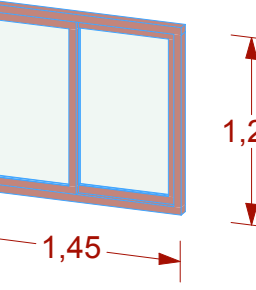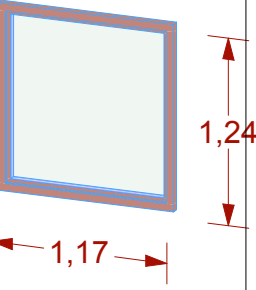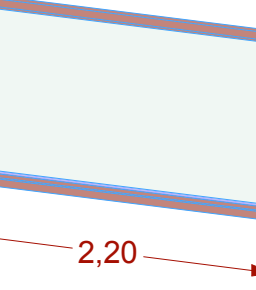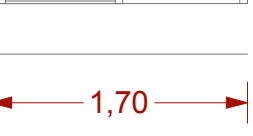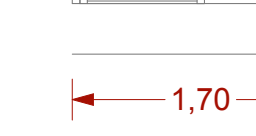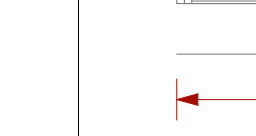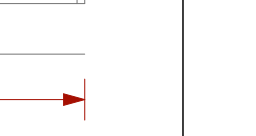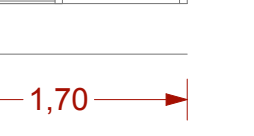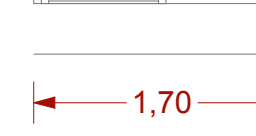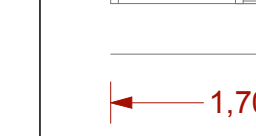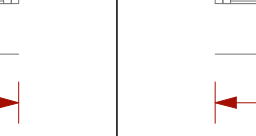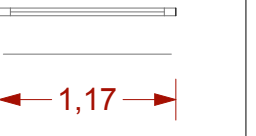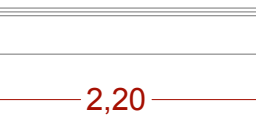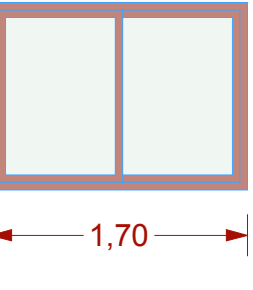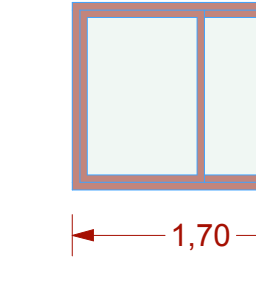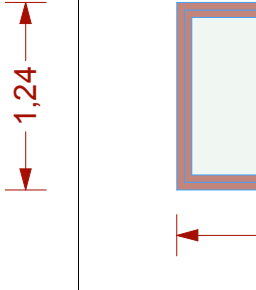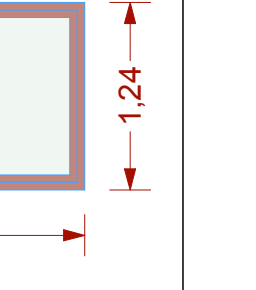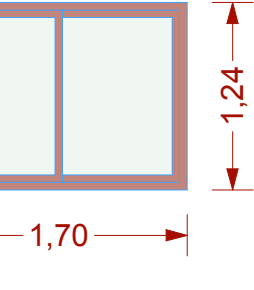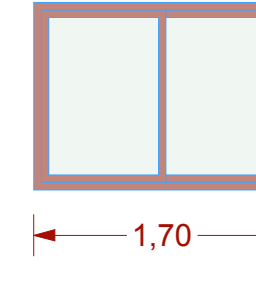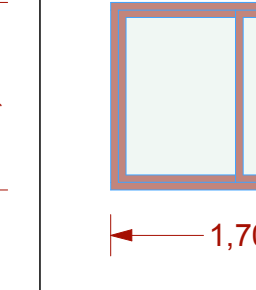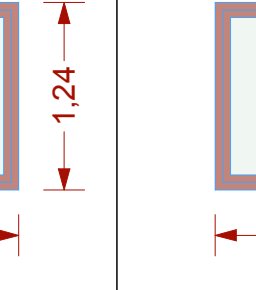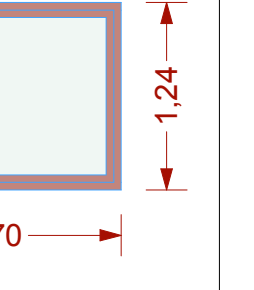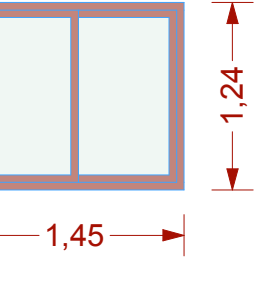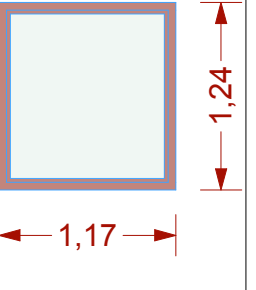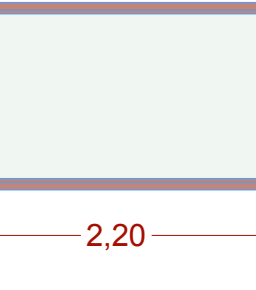VENTANAS EXT.

ID					V6		V7	V8esq1	V8esq2	V9	V10i	V11i
3D Axonometr...												
Piso de Origen	Sótano	Sótano	Sótano	Sótano	Pl. Baja	Pl. Entrada	Pl. Primera	Pl. Primera	Pl. Primera	Sótano	Pl. Entrada	Pl. Primera
Cantidad	1	1	1	3	8	6	3	2	1	1	1	1
Tamaño A x H ...	1,7x1,24x0,43	1,7x1,24x0,43	1,7x1,24x0,43	1,7x1,24x0,43	1,7x1,24x0,43	1,7x1,24x0,43	1,7x1,24x0,43	1,45x1,24x0,45	1,17x1,24x0,43	2,2x1,24x0,43	1,7x1,3x0,24	1,7x1,3x0,15
Altura del ante...	1,340	2,490	2,504	2,119	1,230	0,830	0,830	0,540	1,430	0,700	0,700	0,700
Símbolo 2D												
Vista Frontal 3D												

NOTAS:

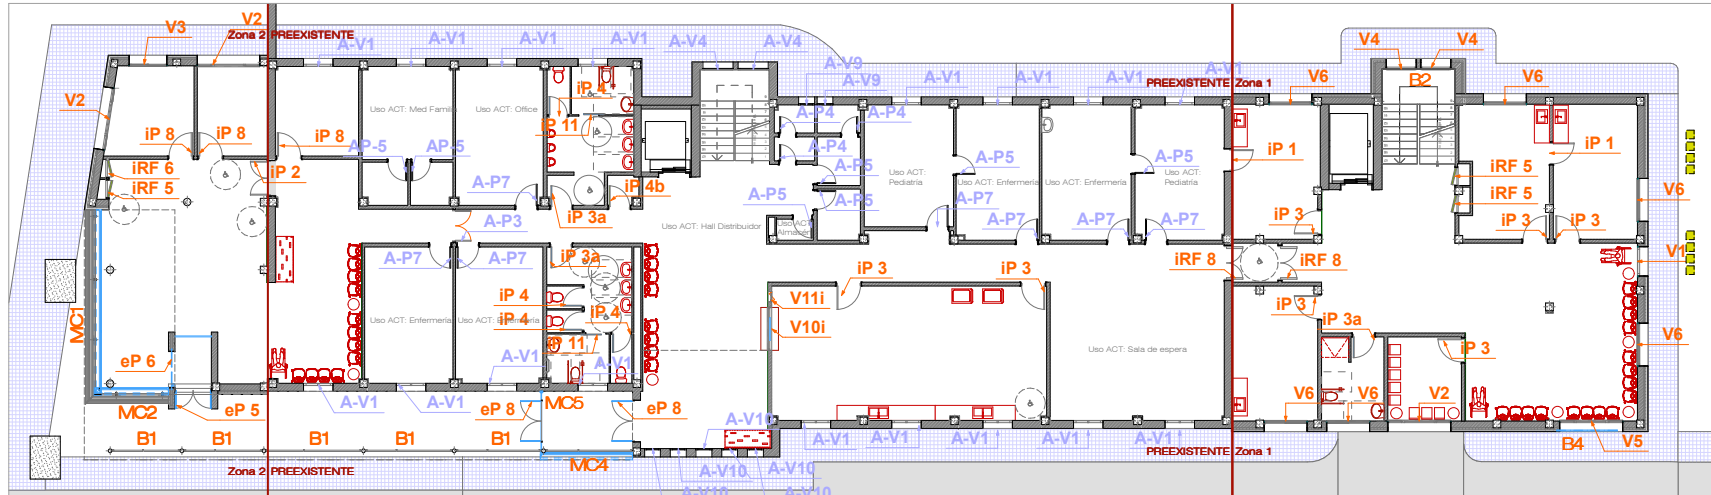
-TODAS MEDIDAS DE LOS HUECOS SE DEBERÁN COMPROBAR EN OBRA ANTES DE LA COLOCACIÓN DE LA CARPINTERÍA

-TODAS MEDIDAS REFLEJADAS EN ESTE LISTADO CORRESPONDEN AL ALTO Y ANCHO DEL HUECO.




Vn - Carpint. nueva (grafismo naranja)


A-Vn - Carpint. preexistente (grafismo violeta)




PL. ENTRADA

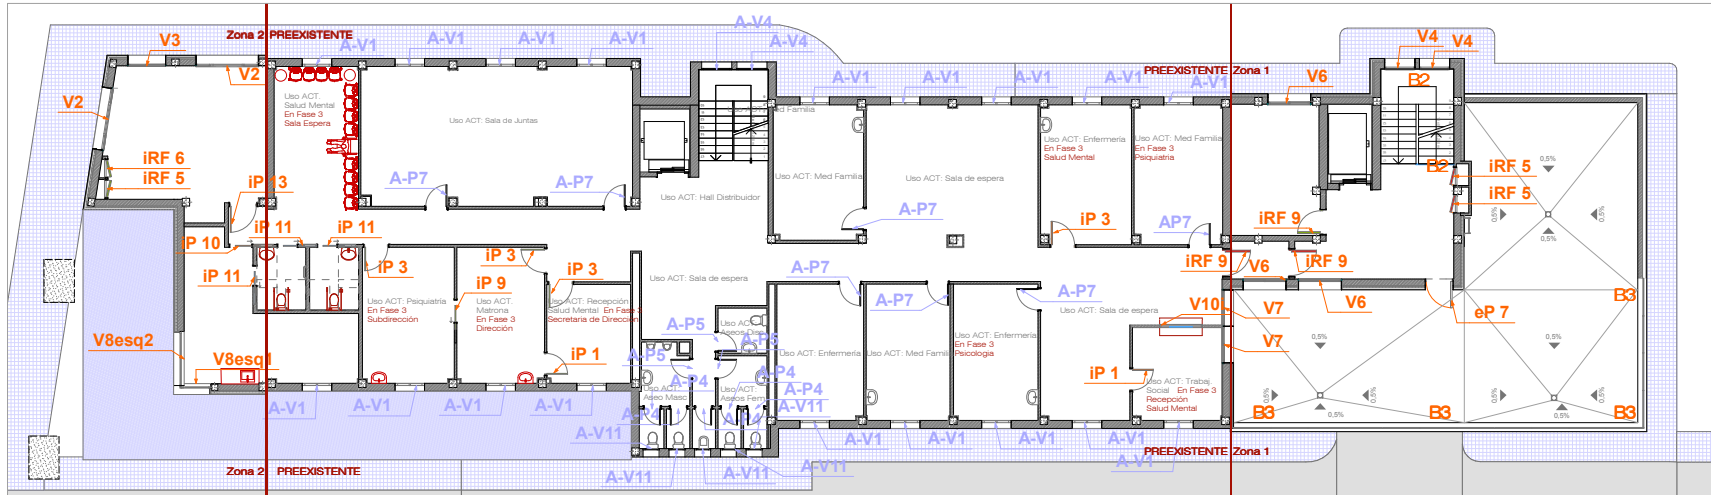


PL. PRIMERA

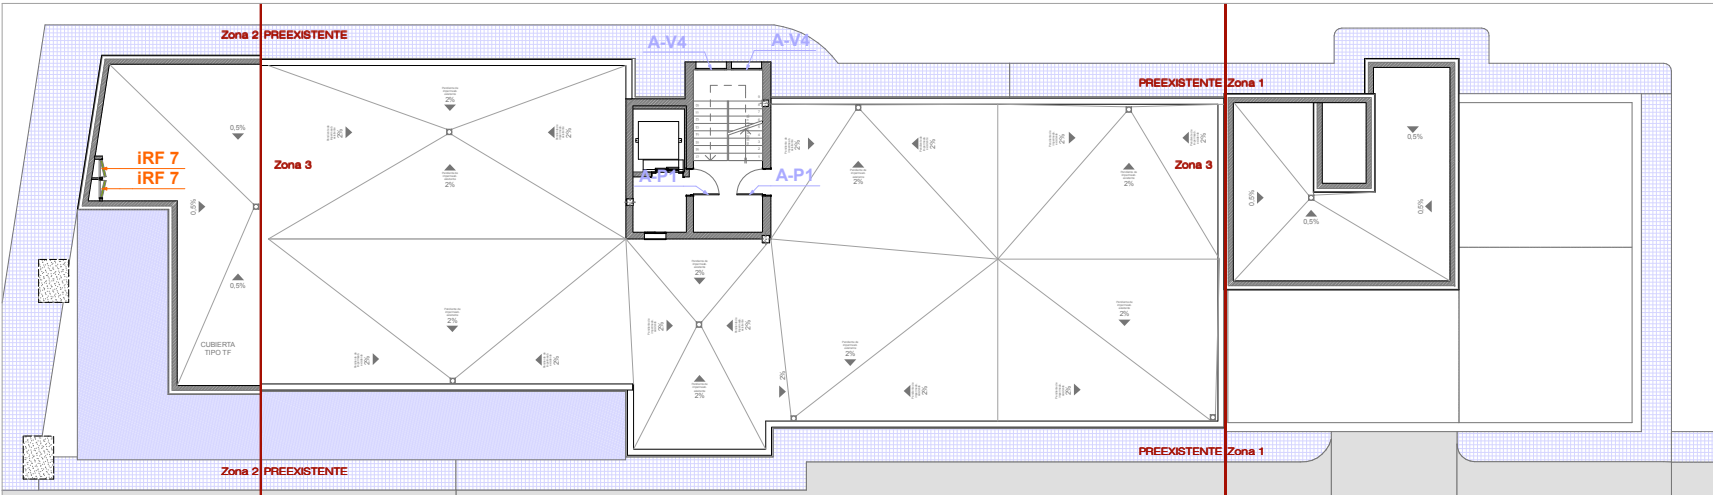

PL. CUBIERTA

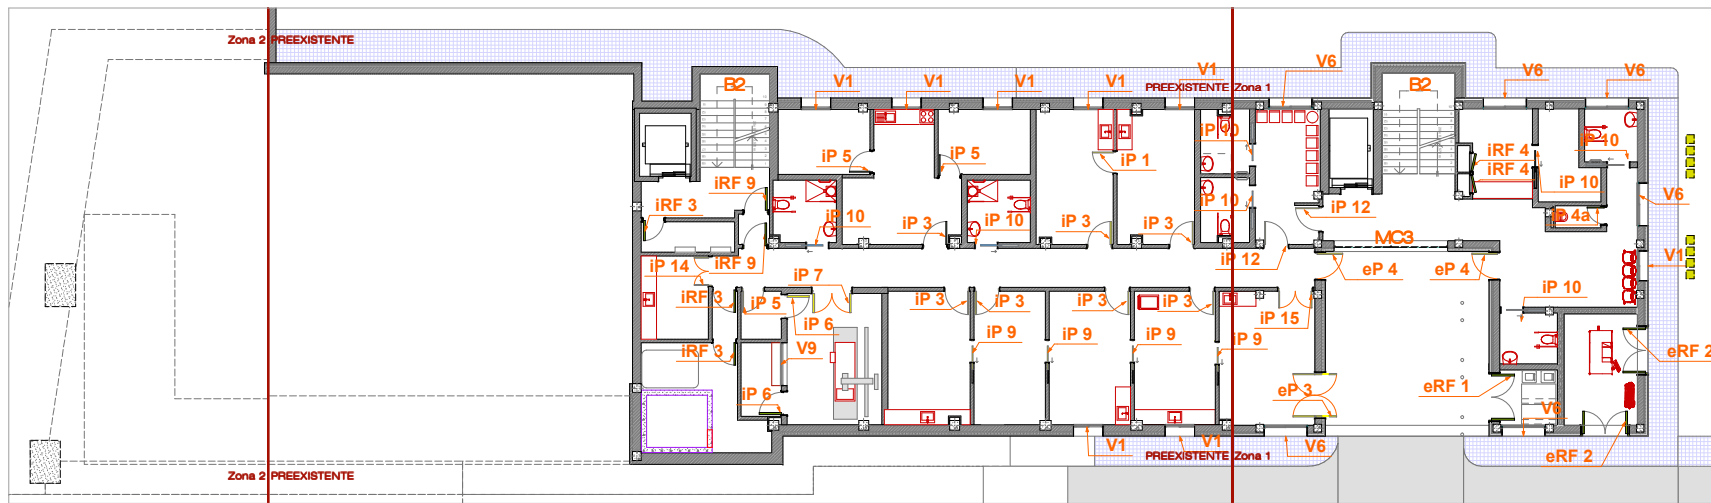

PL. SOTANO

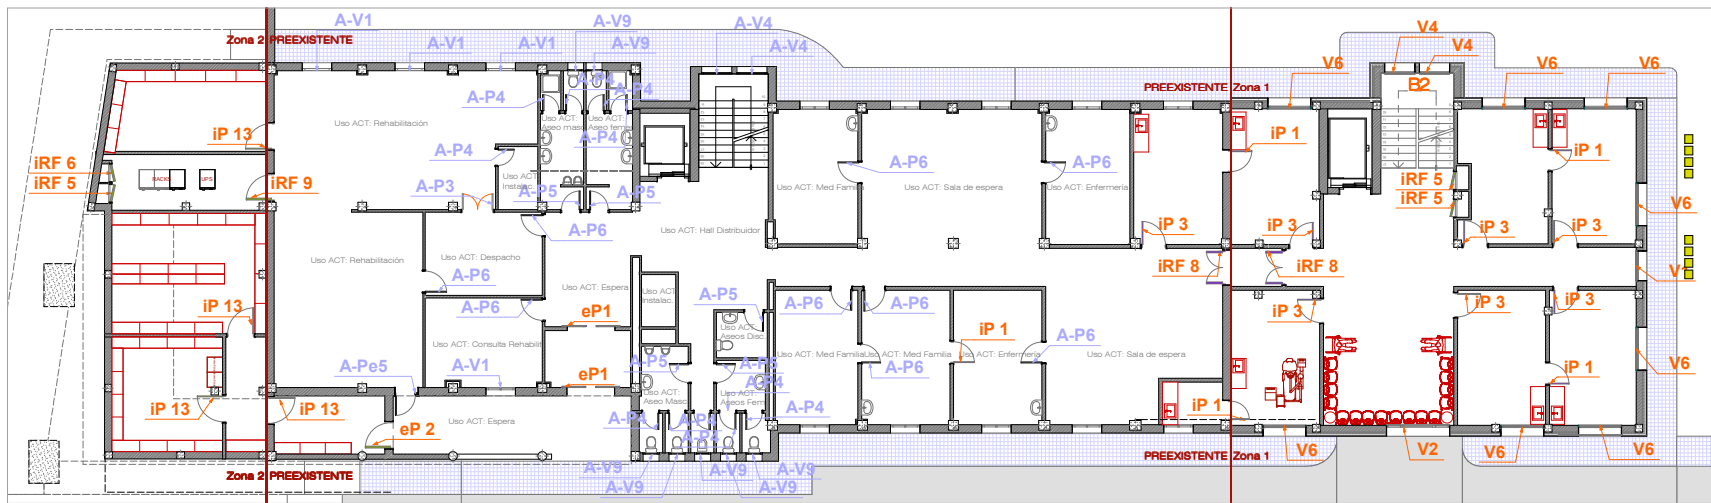

PL. BAJA



PROYECTO DE AMPLIACIÓN del CENTRO DE SALUD de TACORONTE en 3 FASES

Propiedad: 111556f SERVICIO CANARIO DE SALUD

Situación: Ctra. General del Norte, 5

Ubicación: TACORONTE - SC DE TENERIFE

Nombre del Layout: Carpintería

PA_93

Fecha y Versión: jun2018 - ver19

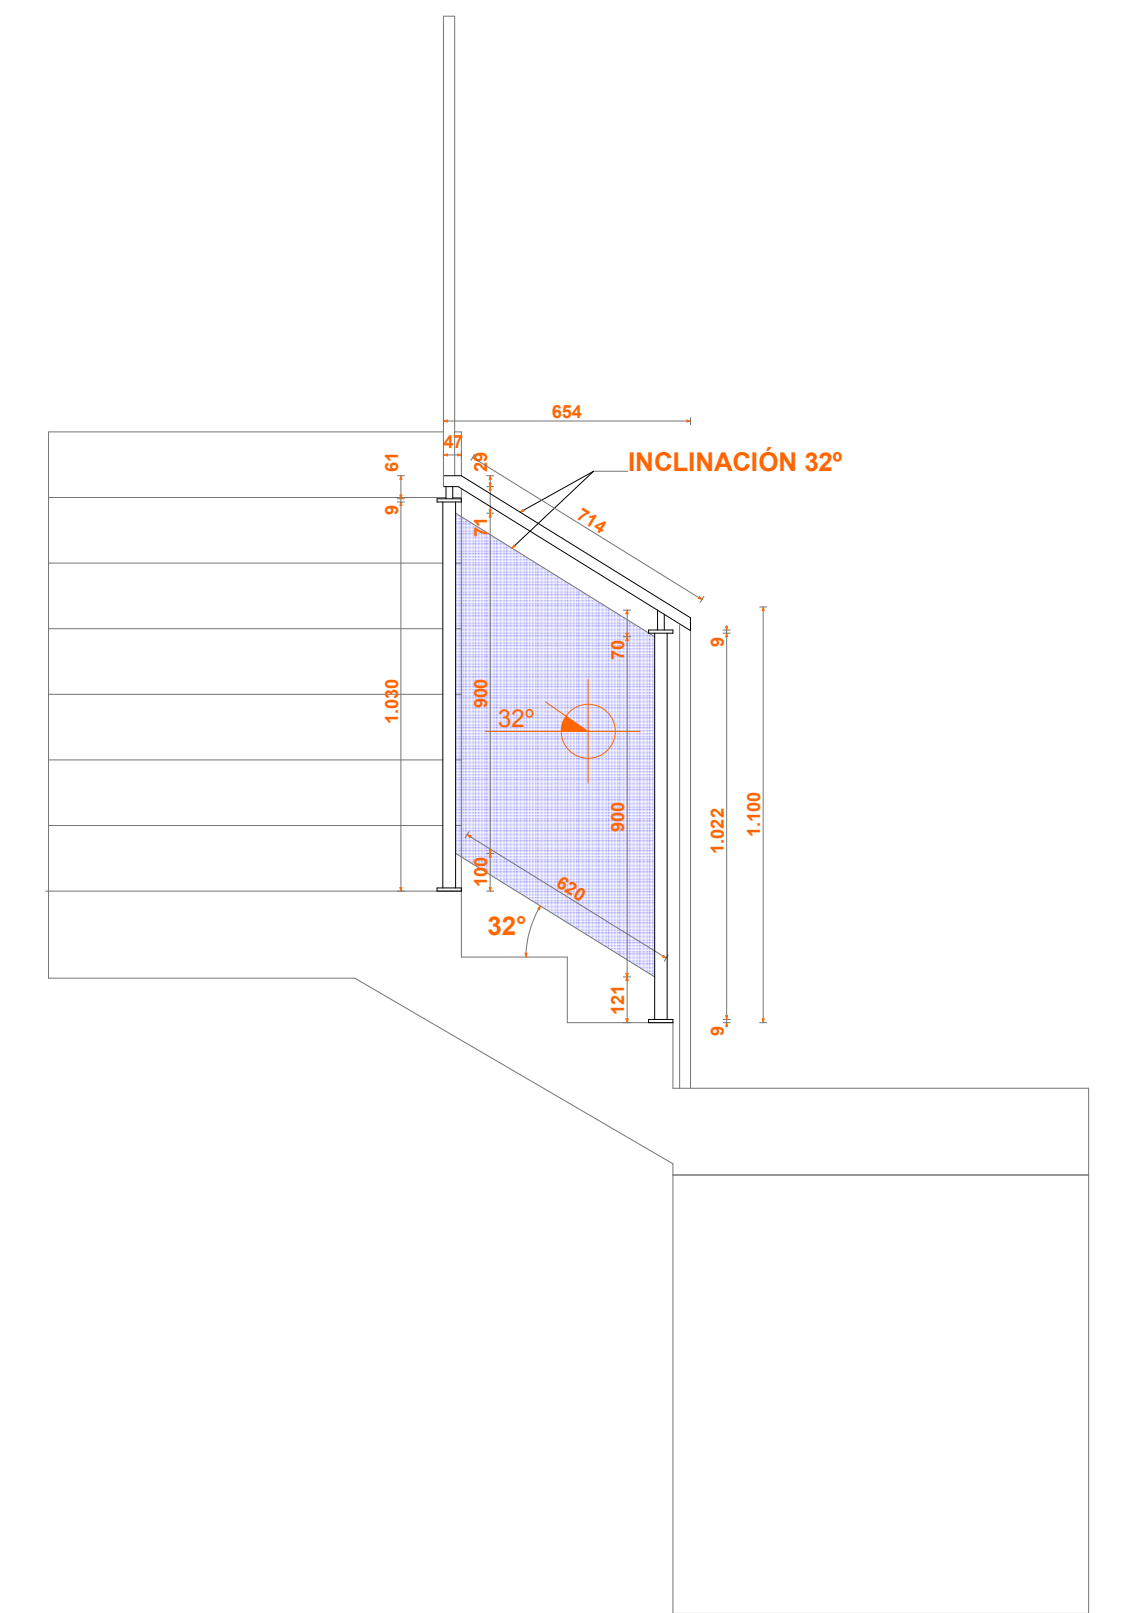
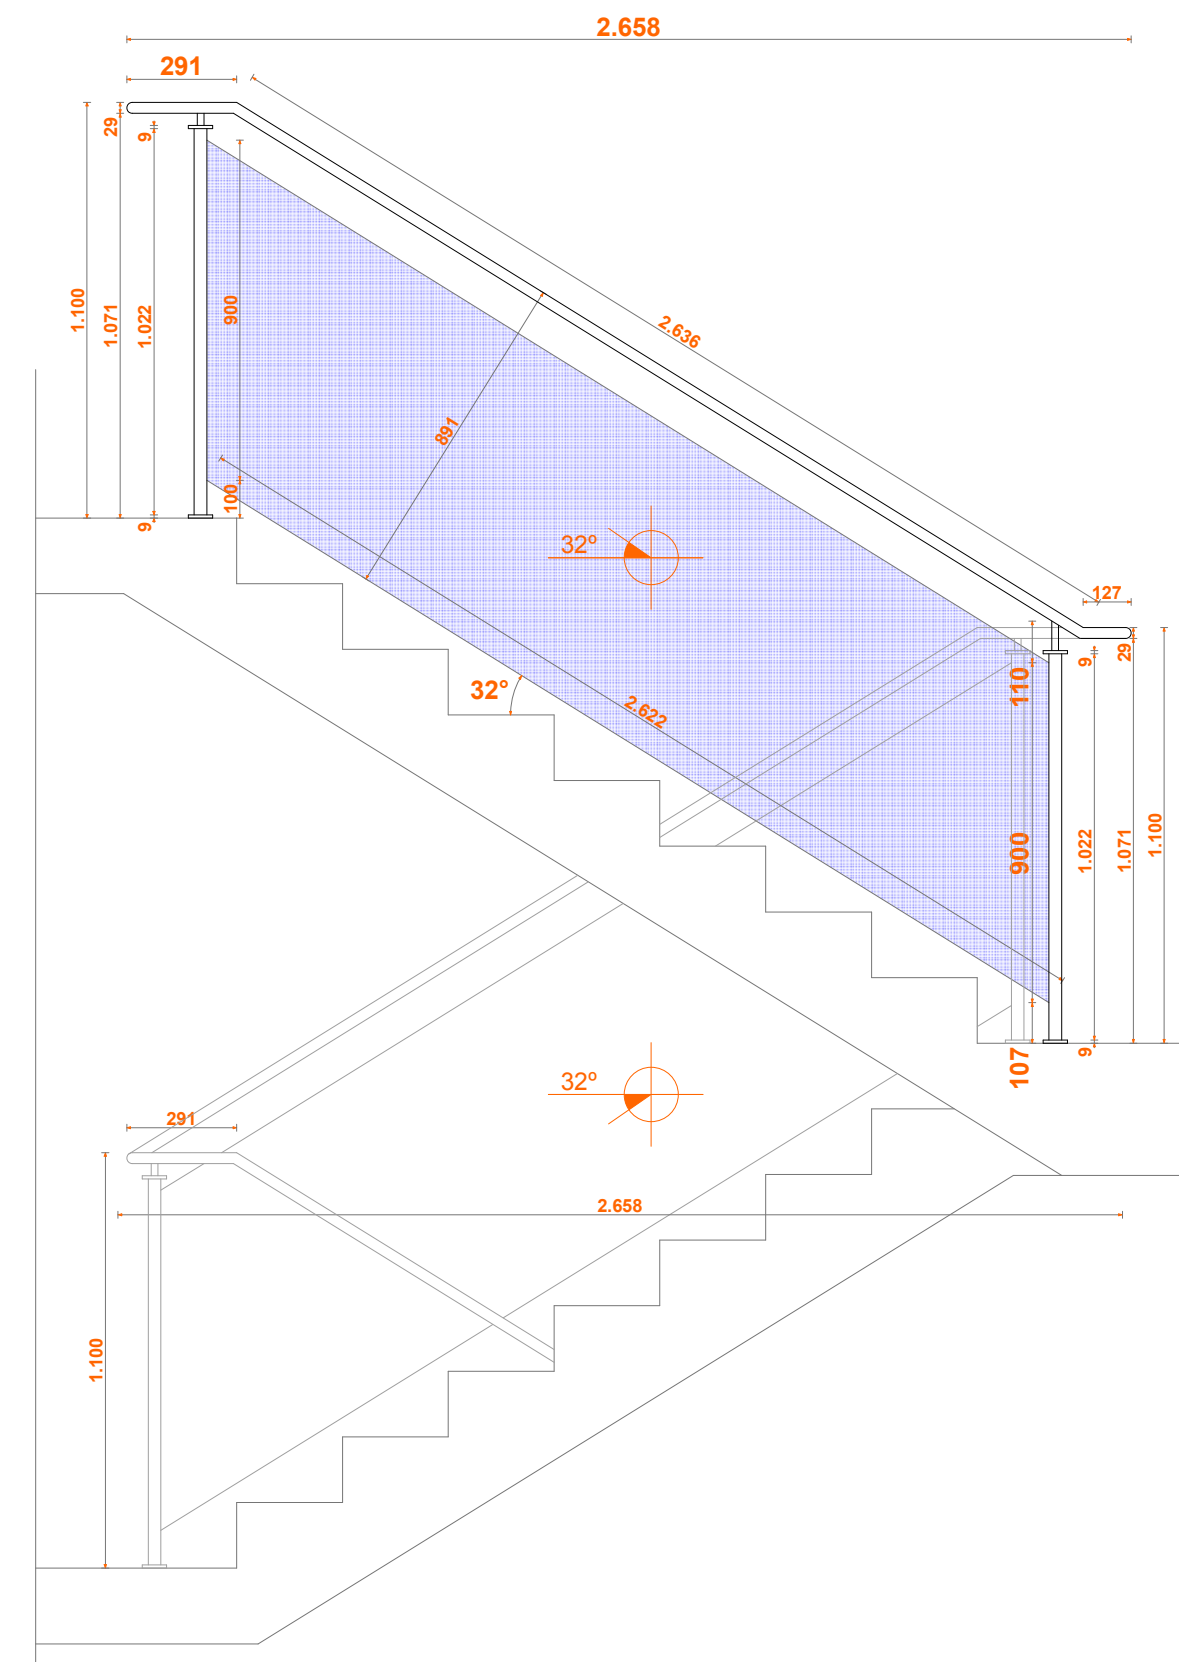
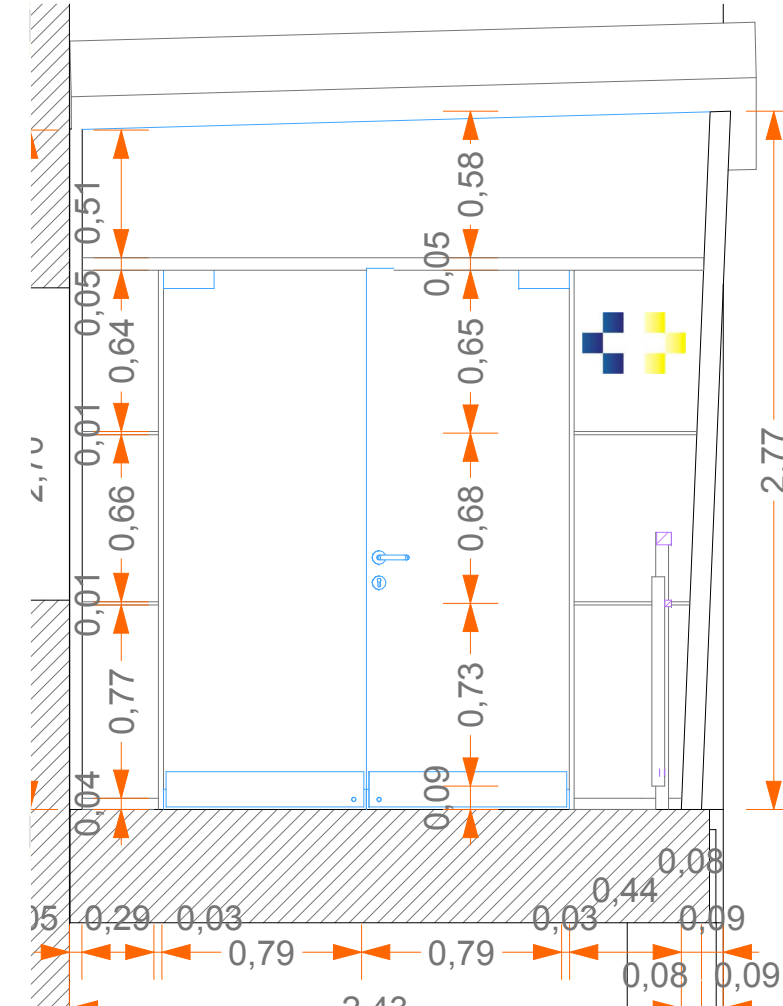
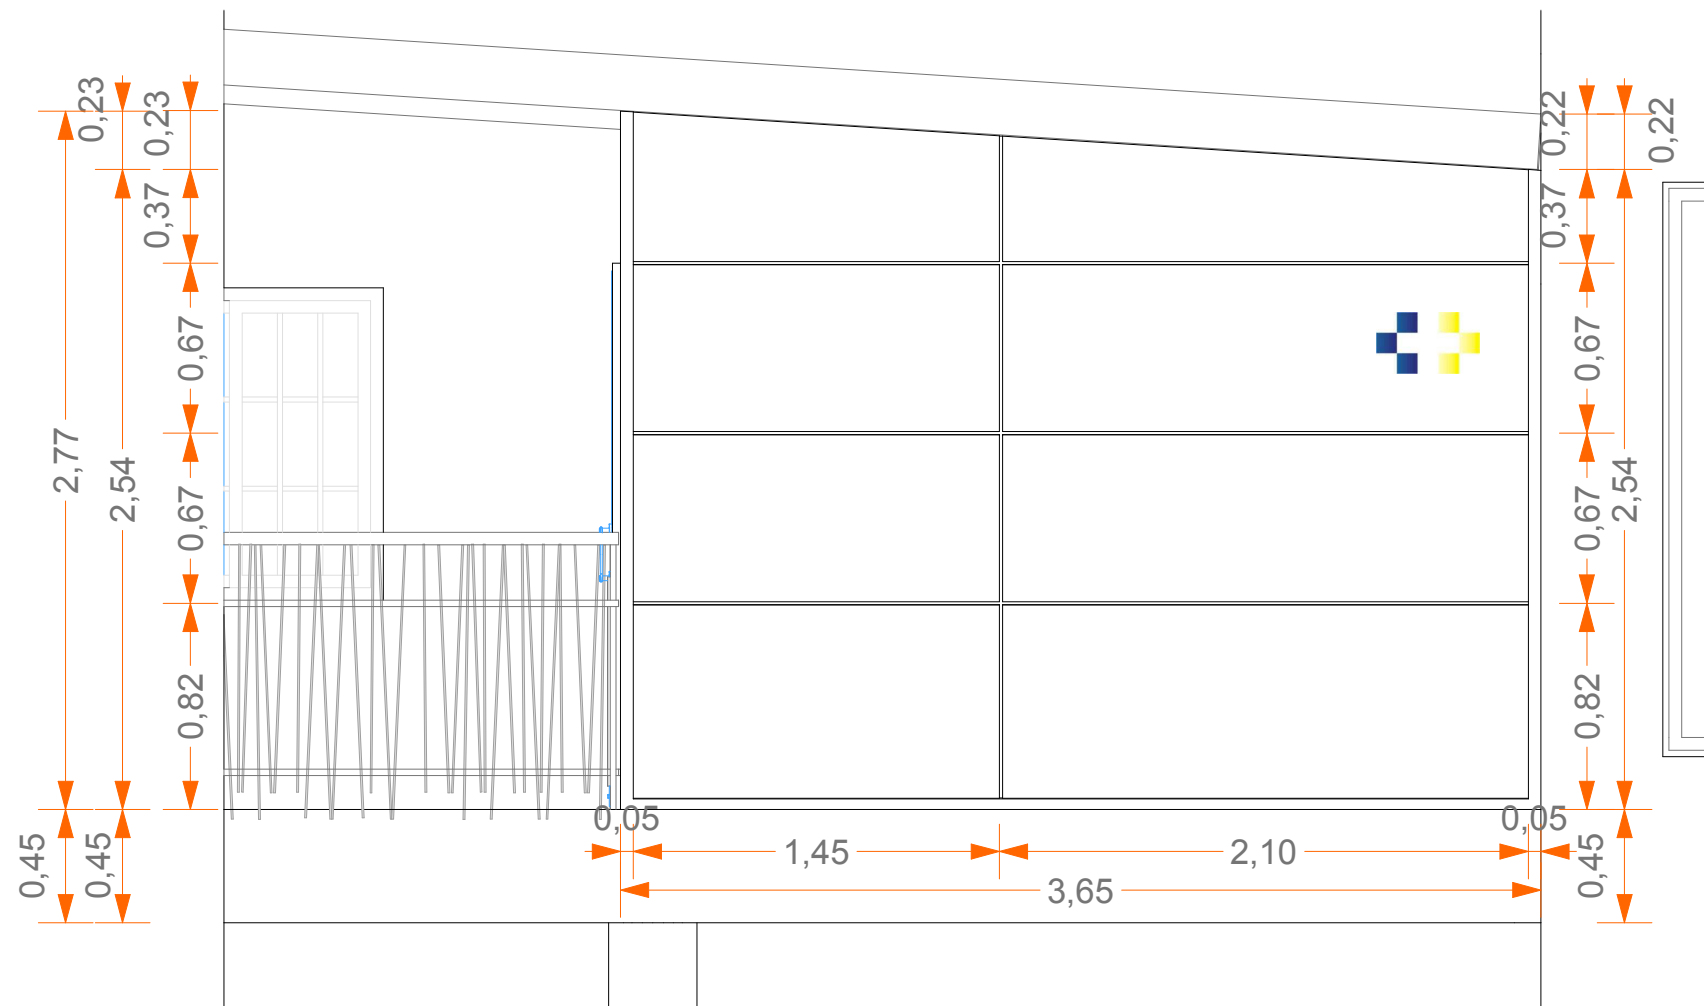
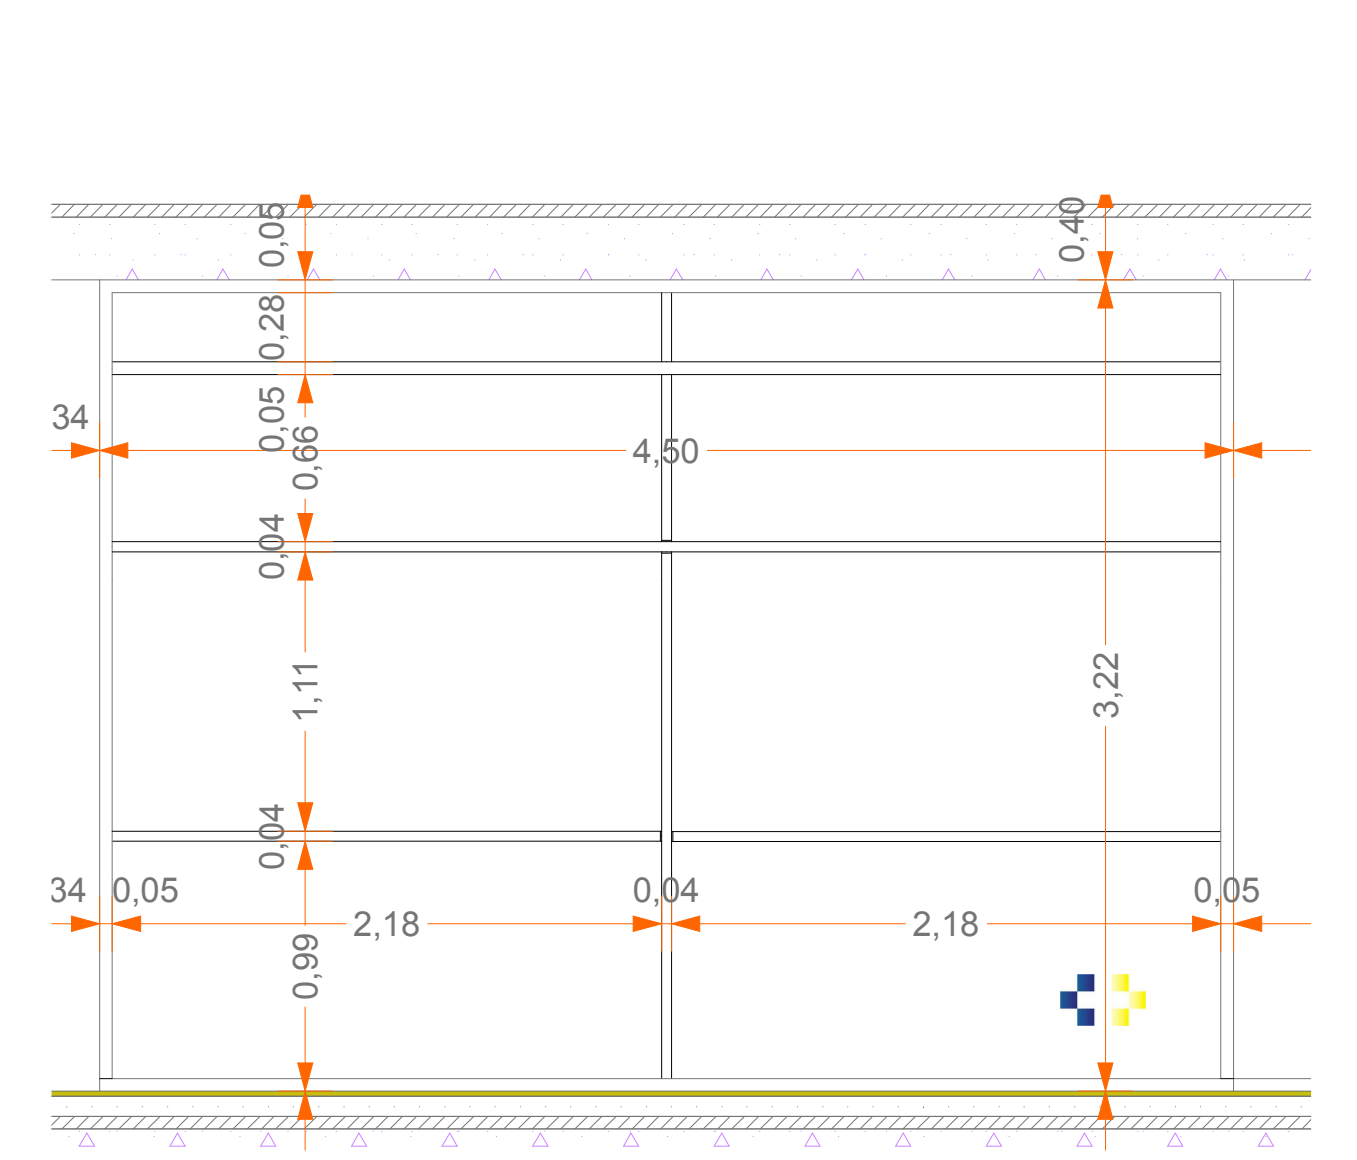
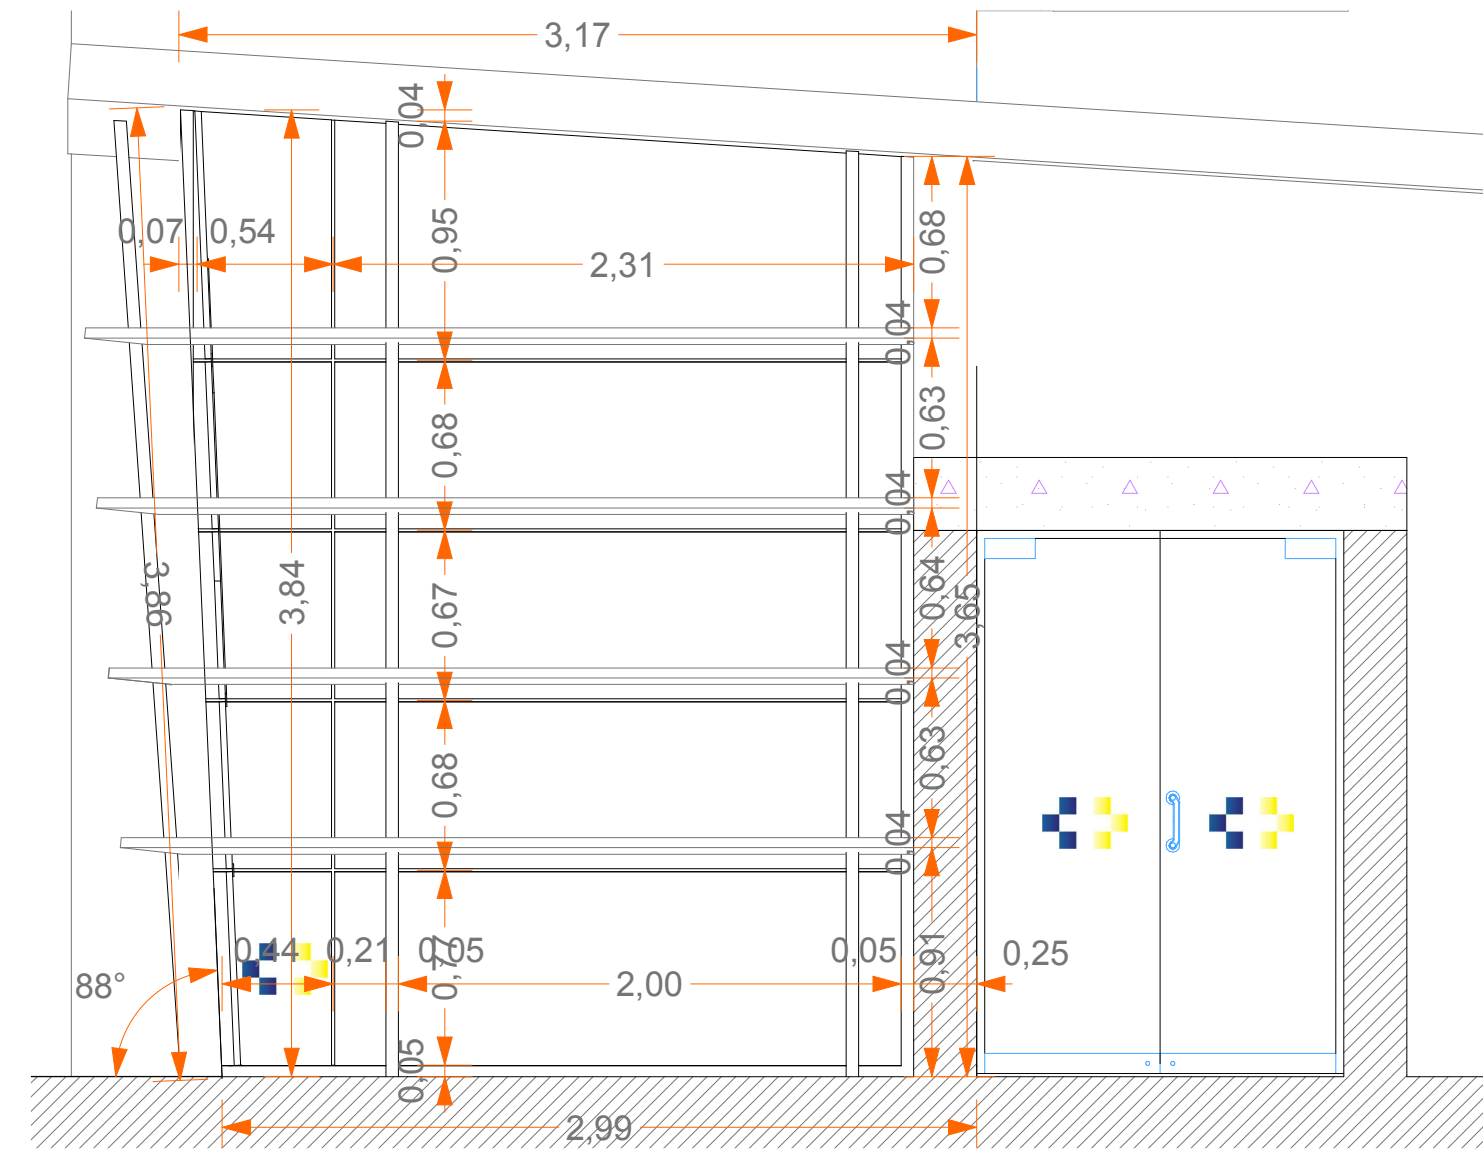
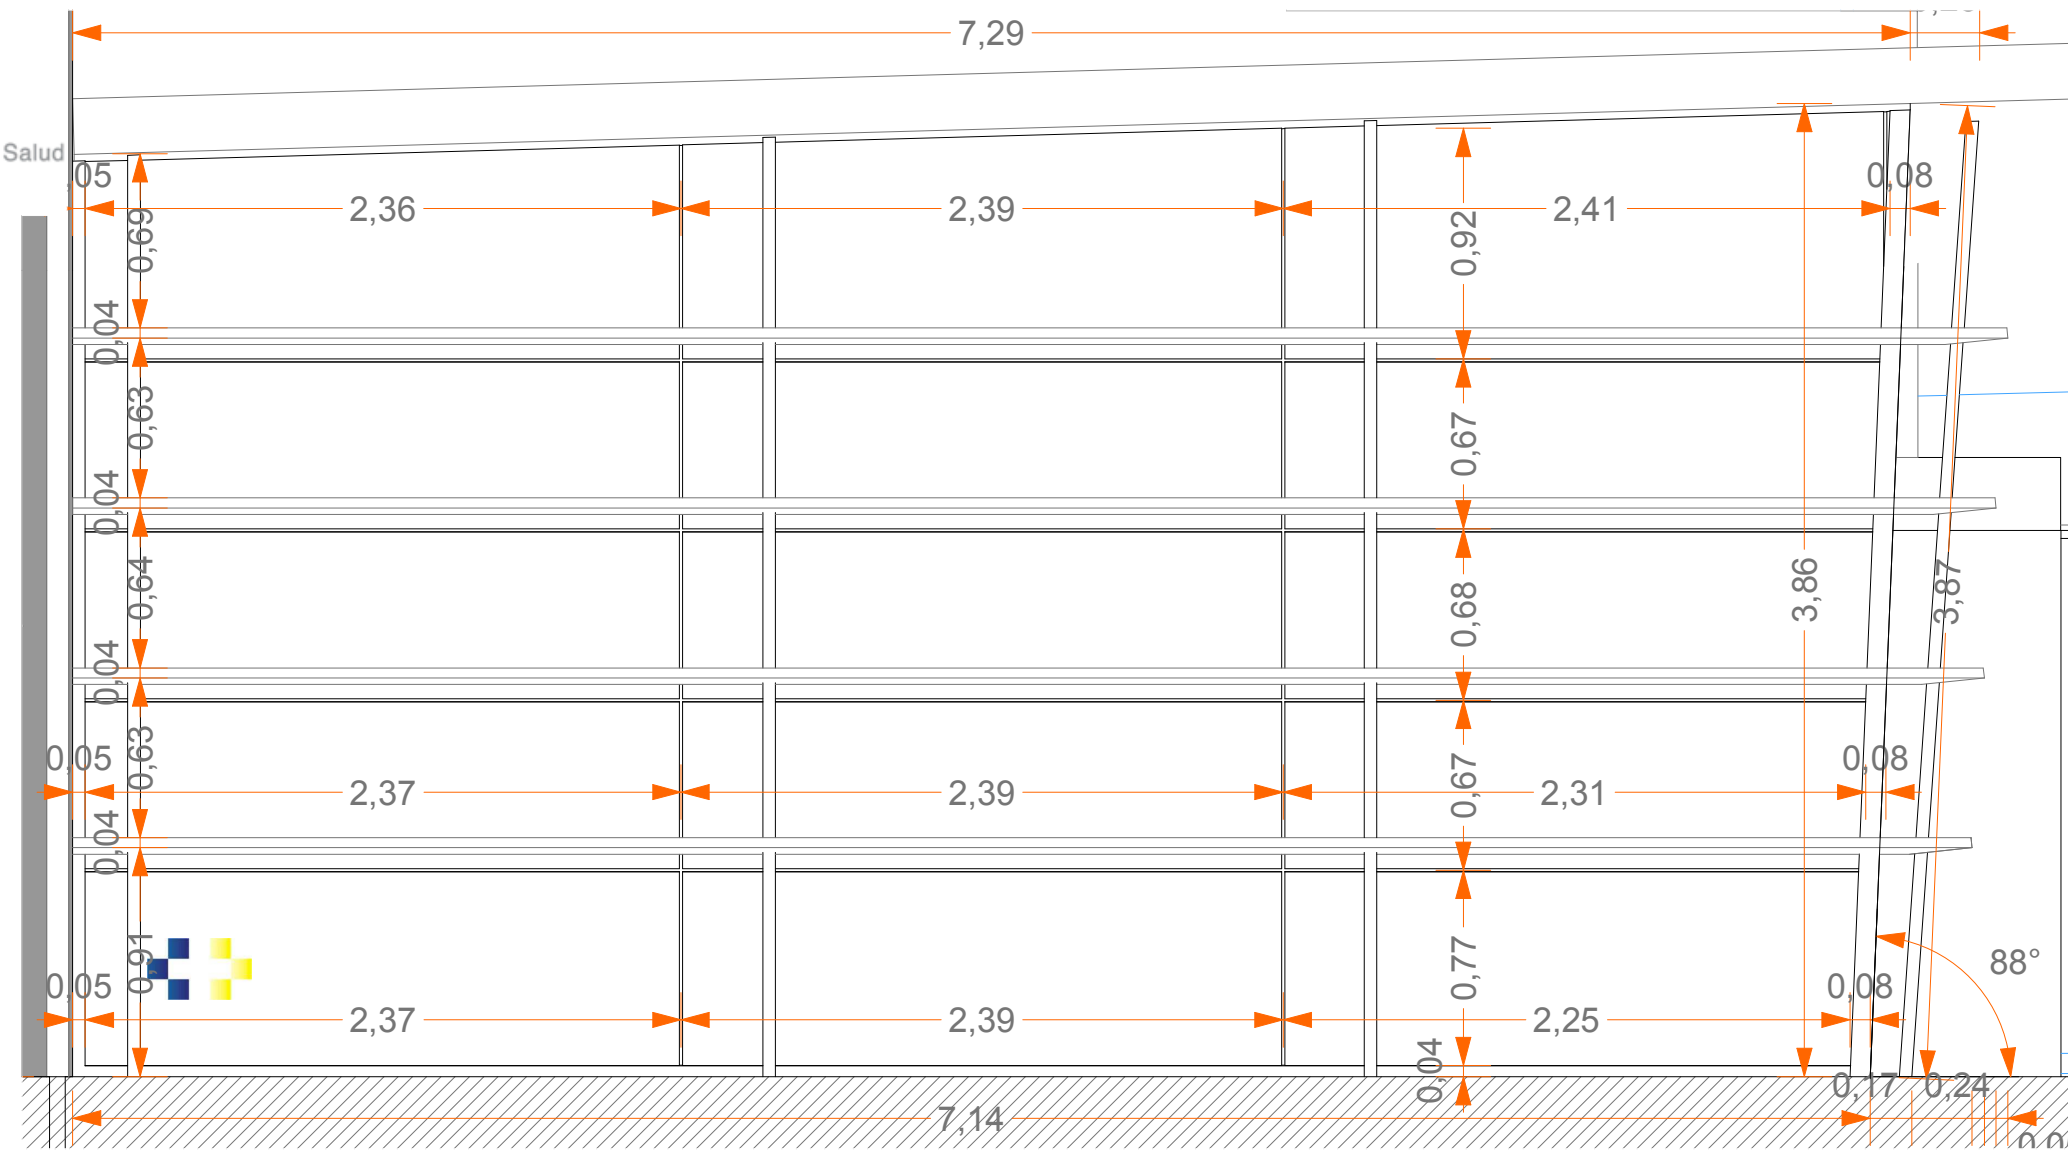
Elaborado en SC TENERIFE:

Elaborado por: RAFAEL ANGELES JAÉN PASCUAL - arquitecto

Revisado por: CARLOS VILA SANTOS - arq. colaborador







Comprobado por: CARLOS VILA SANTOS - arq. colaborador

Escala: s/b





NOTAS:
TODAS MEDIDAS SE DEBERÁN COMPROBAR EN OBRA ANTES DE LA COLOCACIÓN DE LAS BARANDILLAS.

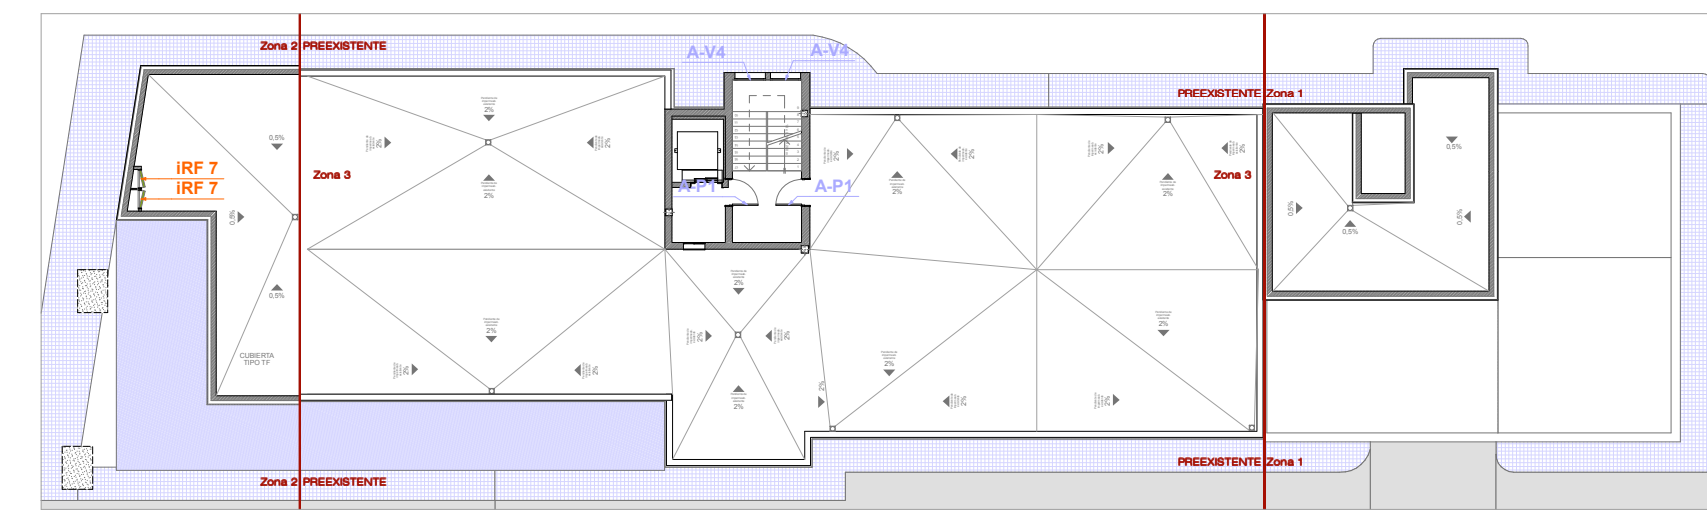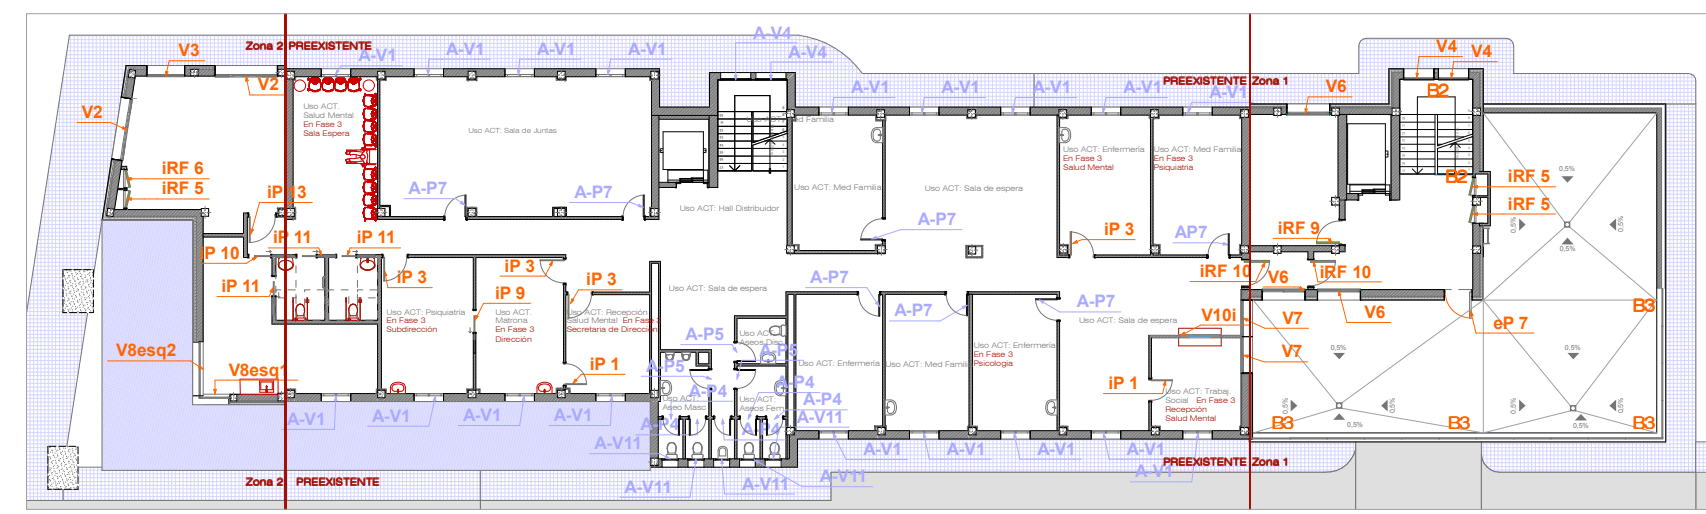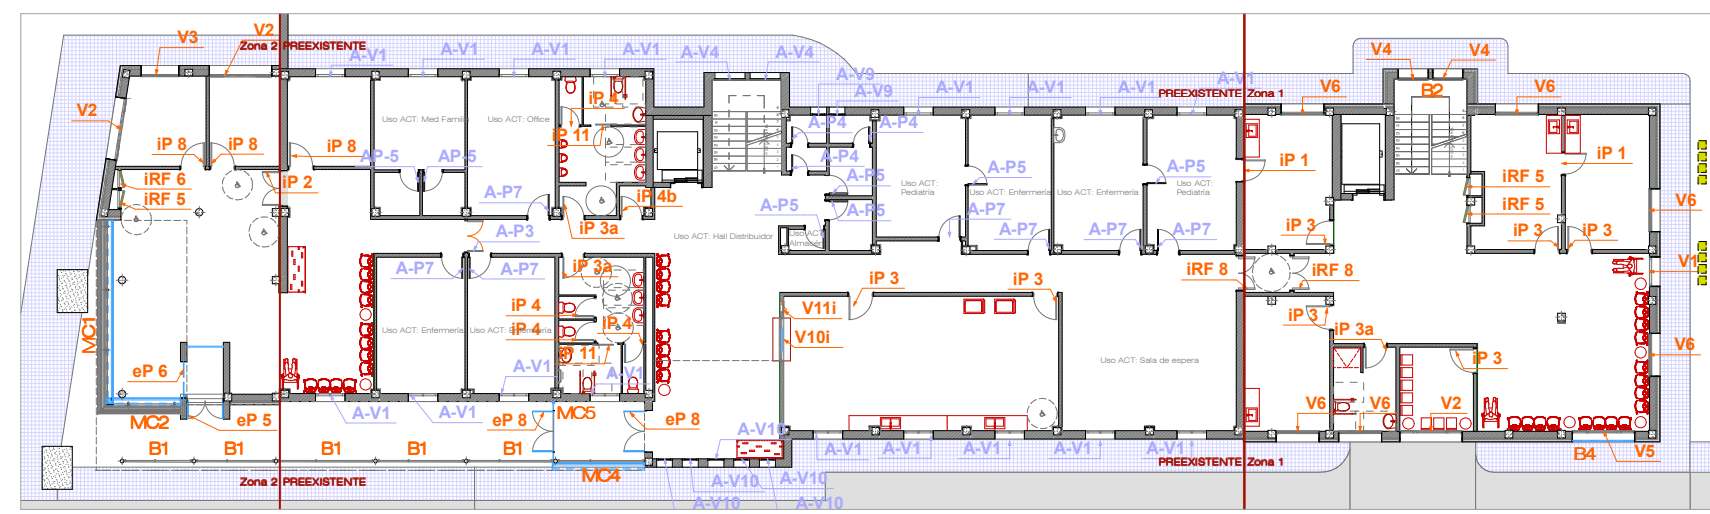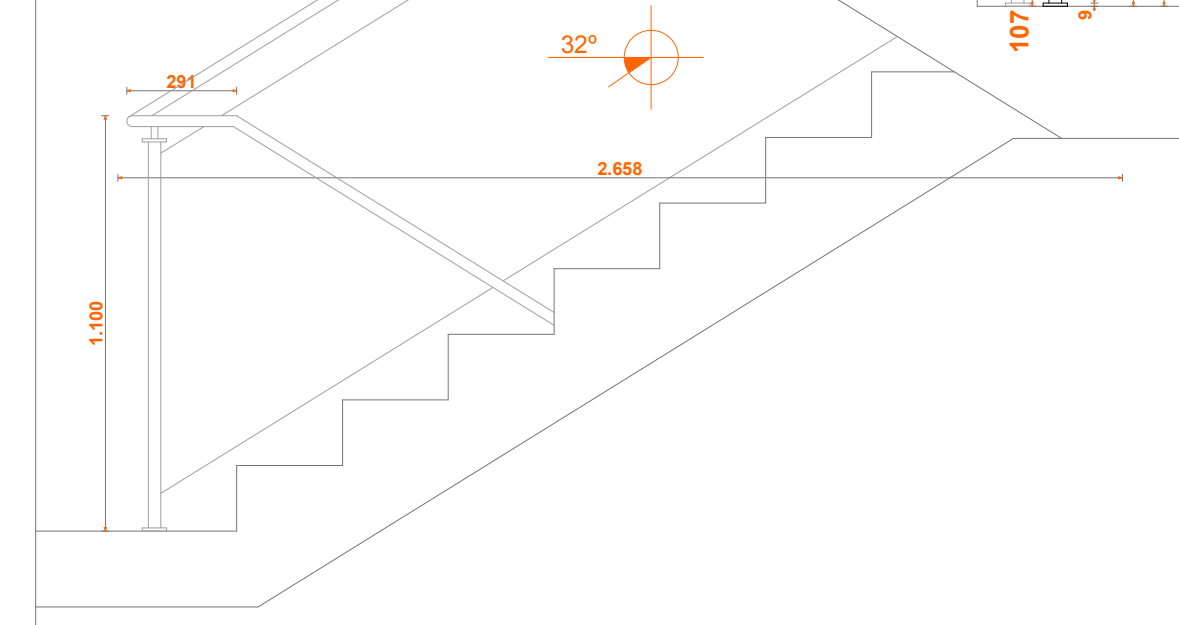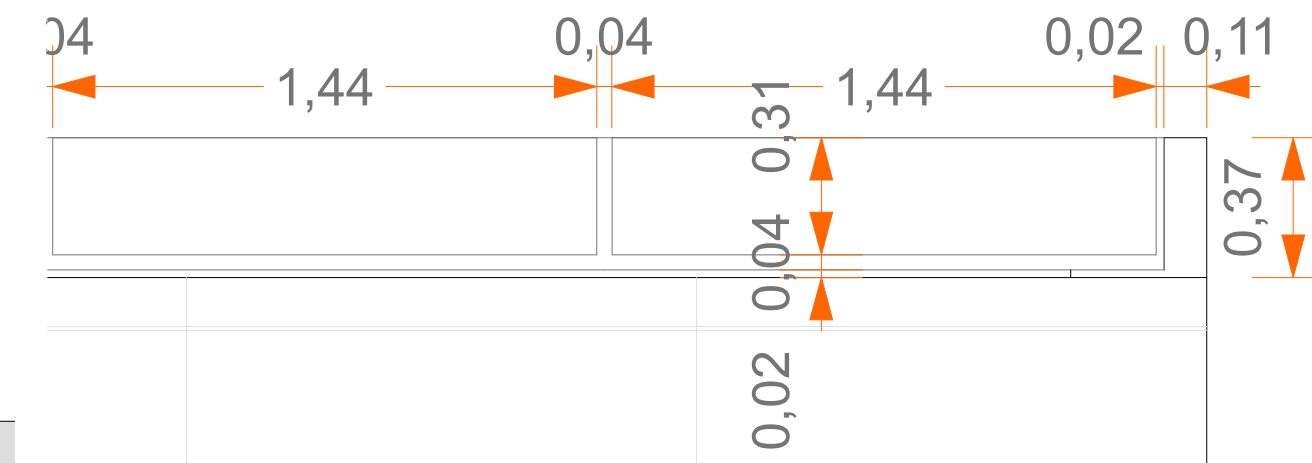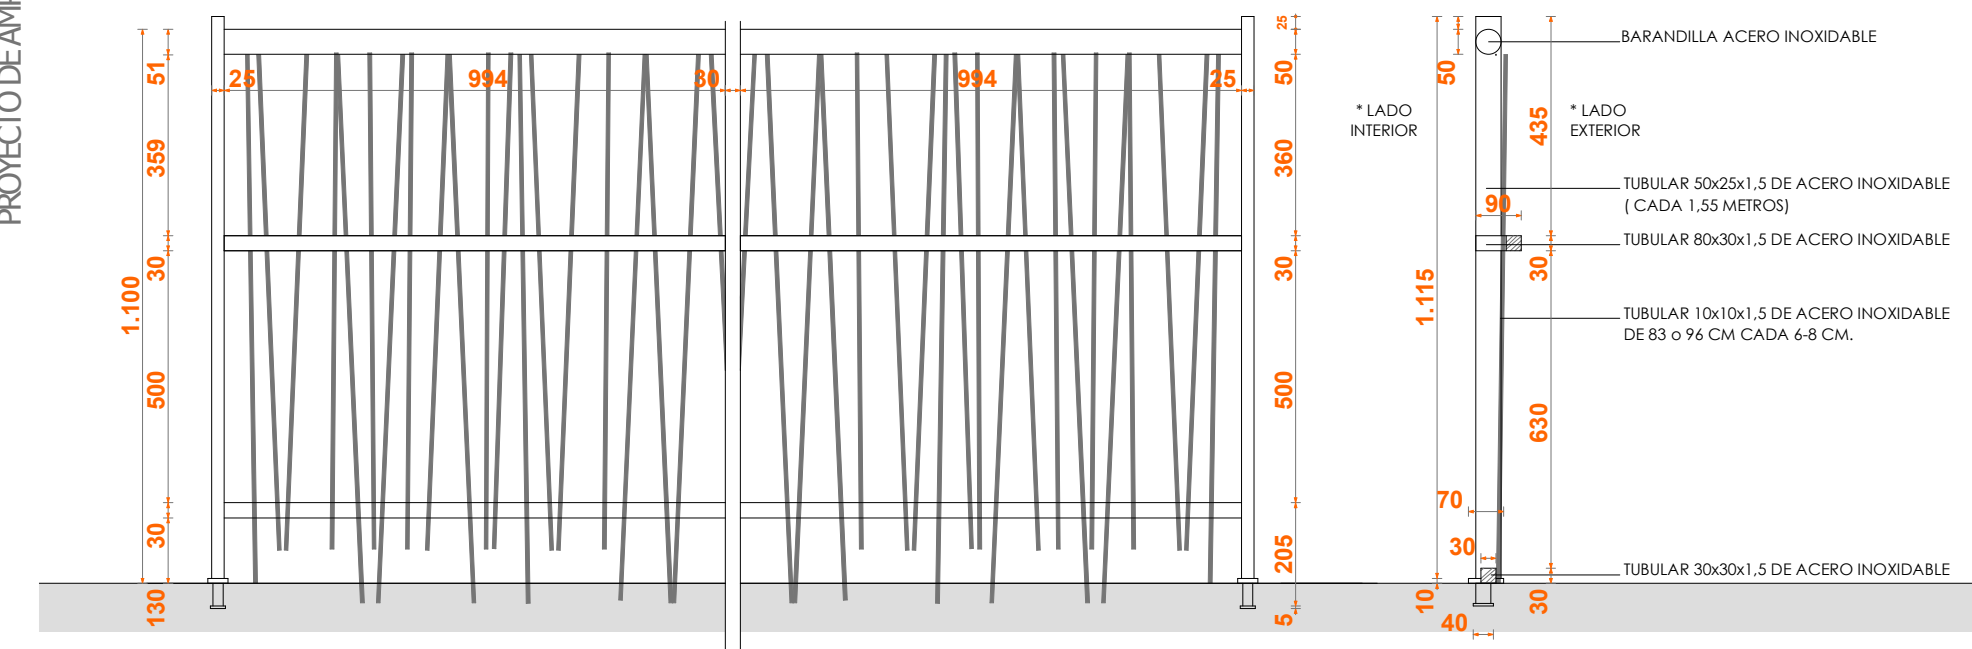PROYECTO DE AMPLIACIÓN DEL CENTRO DE SALUD DE TACORONTE EN 3 FASES
Tacoronte - S/C de TENERIFE



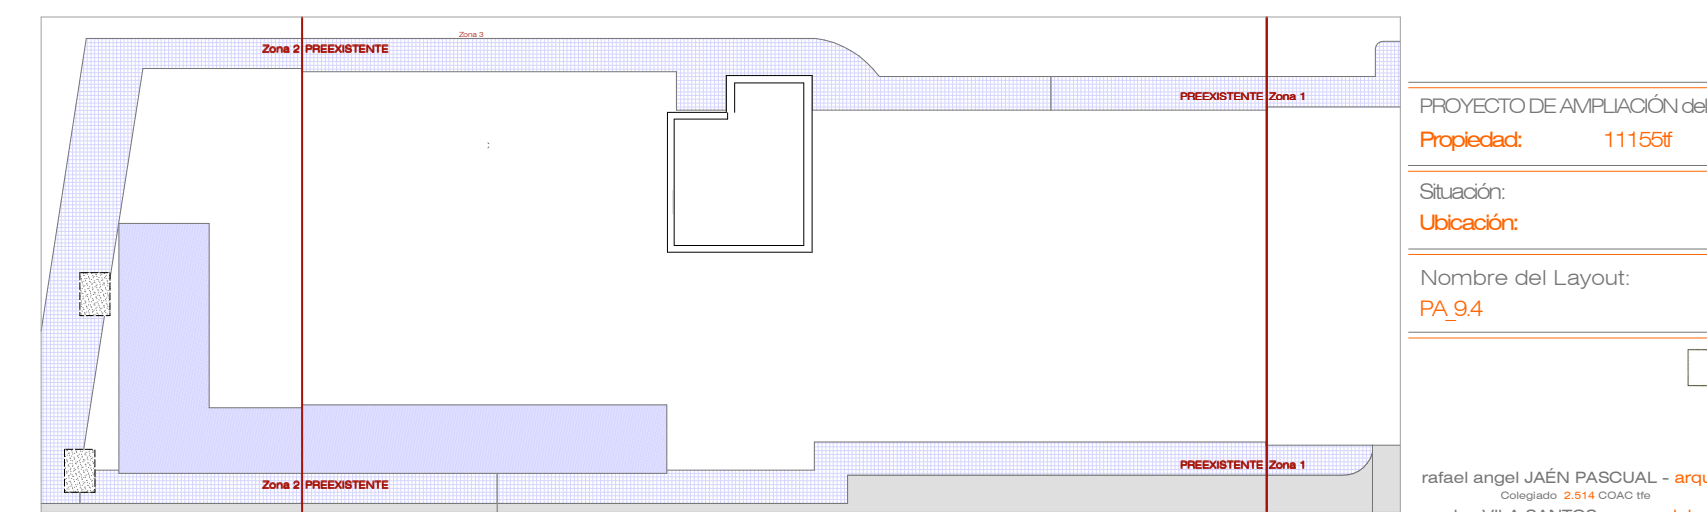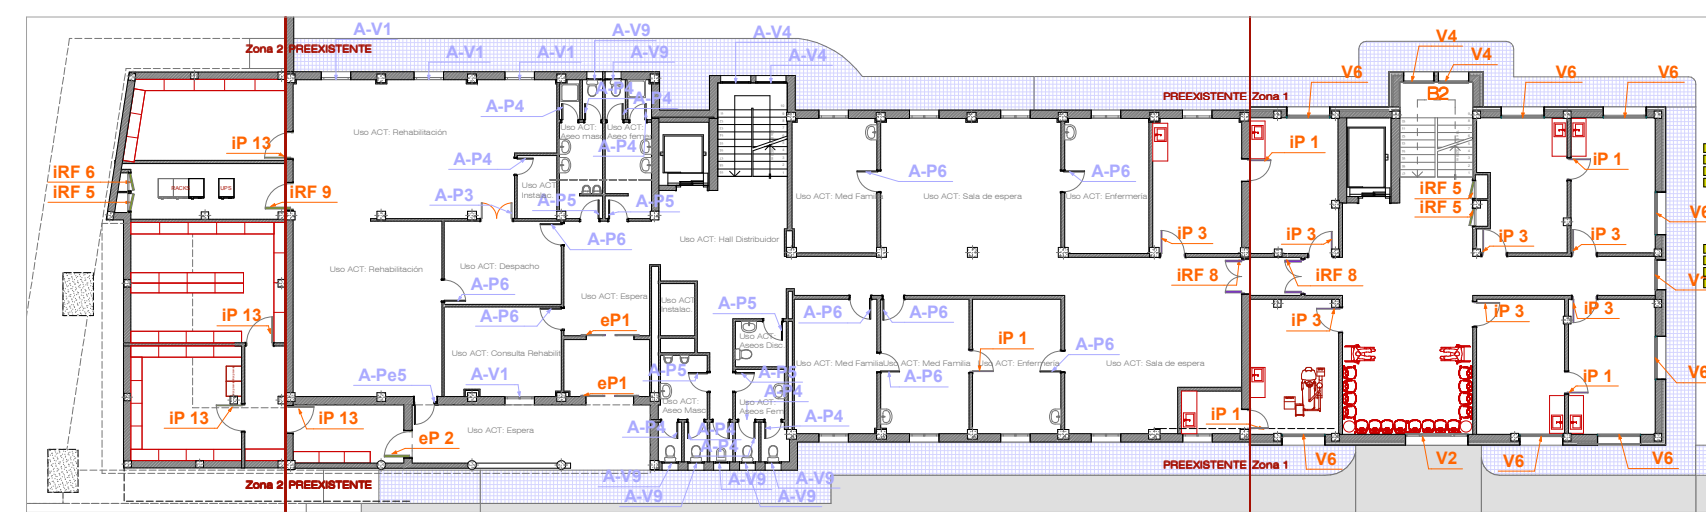Vn - Carpint. nueva (grafismo naranja)
A-Vn - Carpint. preexistente (grafismo violeta)




PROYECTO DE AMPLIACIÓN DEL CENTRO DE SALUD DE TACORONTE EN 3 FASES
Propiedad: 111556 SERVICIO CANARIO DE SALUD
Situación: Ctra. General del Norte, 5
Ubicación: TACORONTE - S/C DE TENERIFE
Nombre del Layout: Carpintería
PA_94 Carp.-Muros Cortinas-Barandillas
Fecha y Versión: jun 2018 - ver.19
rafael angel JAÉN PASCUAL - arquitecto
carlos VILA SANTOS - arq. colaborador
Escala: 1:20 - 1:30


PUERTAS INTERIORES

ID	iP 1							iP 2			
3D Axonometr...											
Piso de Origen	Sótano	Pl. Baja	Pl. Baja	Pl. Baja	Pl. Entrada	Pl. Entrada	Pl. Primera	Pl. Entrada	Sótano	Pl. Baja	Pl. Entrada
Cantidad	1	1	1	3	1	1	2	1	7	7	7
Tamaño A x H ...	0,9x2,14x0,15	0,8x2,1x0,33	0,9x2,1x0,33	0,9x2,14x0,15	0,9x2,1x0,33	0,9x2,14x0,15	0,9x2,14x0,1	1,42x2,1x0,33	1x2,14x0,15	1x2,14x0,15	1x2,14x0,15
Altura del ante...	0,000	0,000	0,000	0,000	0,000	0,000	0,000	0,000	0,000	0,000	0,000
Símbolo 2D											
Vista Frontal 3D											


ID	iP 3		iP 3a		iP 4		iP 4a		iP 4b		iP 5	iP 6	iP 7	iP 8
3D Axonometr...														
Piso de Origen	Pl. Primera	Pl. Primera	Sótano	Pl. Entrada	Pl. Entrada	Sótano	Pl. Entrada	Sótano	Sótano	Sótano	Pl. Entrada			
Cantidad	1	3	1	3	4	1	1	3	2	1	3			
Tamaño A x H ...	1x2,14x0,12	1x2,14x0,1	0,9x2,14x0,23	0,9x2,14x0,15	0,8x2,14x0,05	0,75x2,14x0,23	0,9x2,14x0,15	0,9x2,14x0,15	0,95x2,14x0,24	1,6x2,14x0,24	1x2,14x0,13			
Altura del ante...	0,000	0,000	0,000	0,000	0,000	0,000	0,000	0,000	0,000	0,000	0,000			
Símbolo 2D														
Vista Frontal 3D														

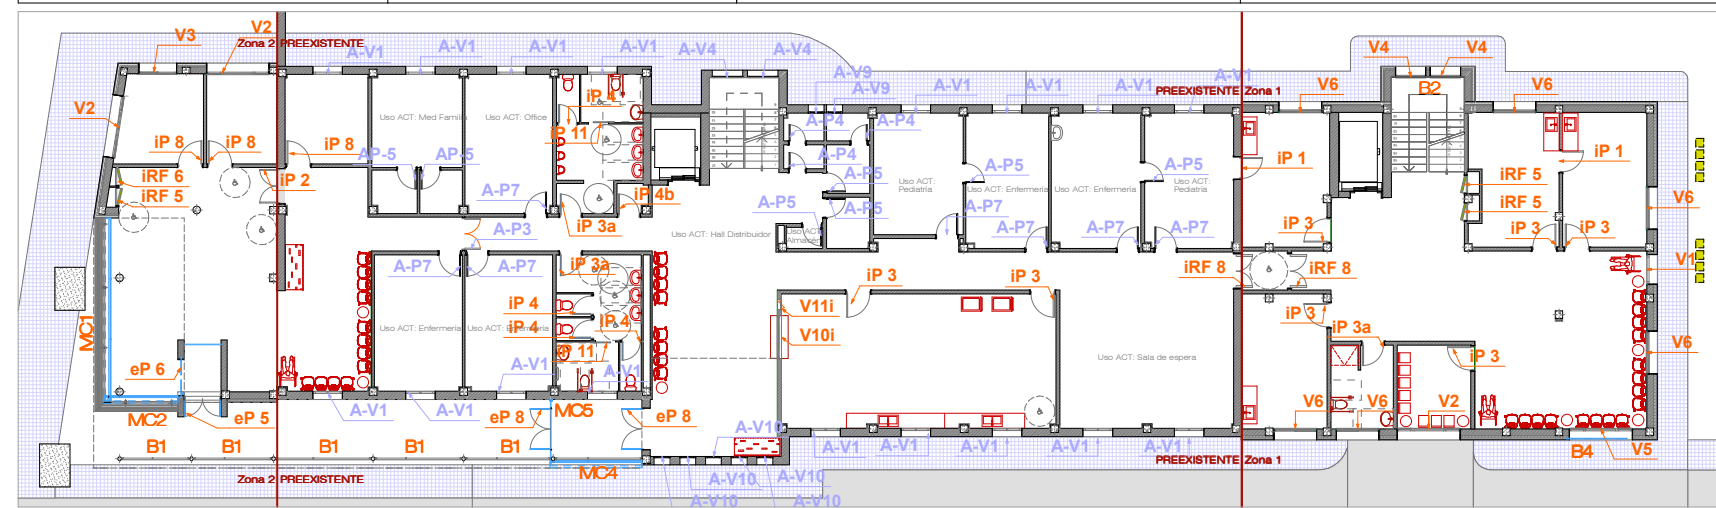


PL. ENTRADA

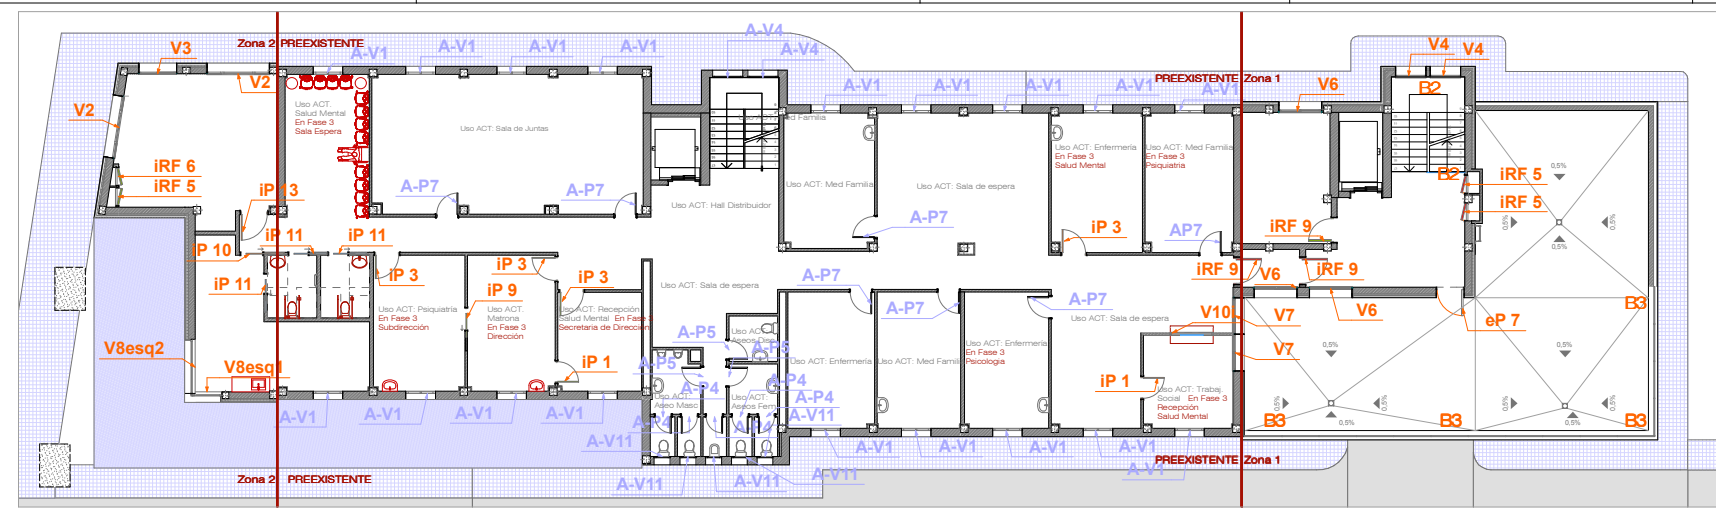


PL. PRIMERA

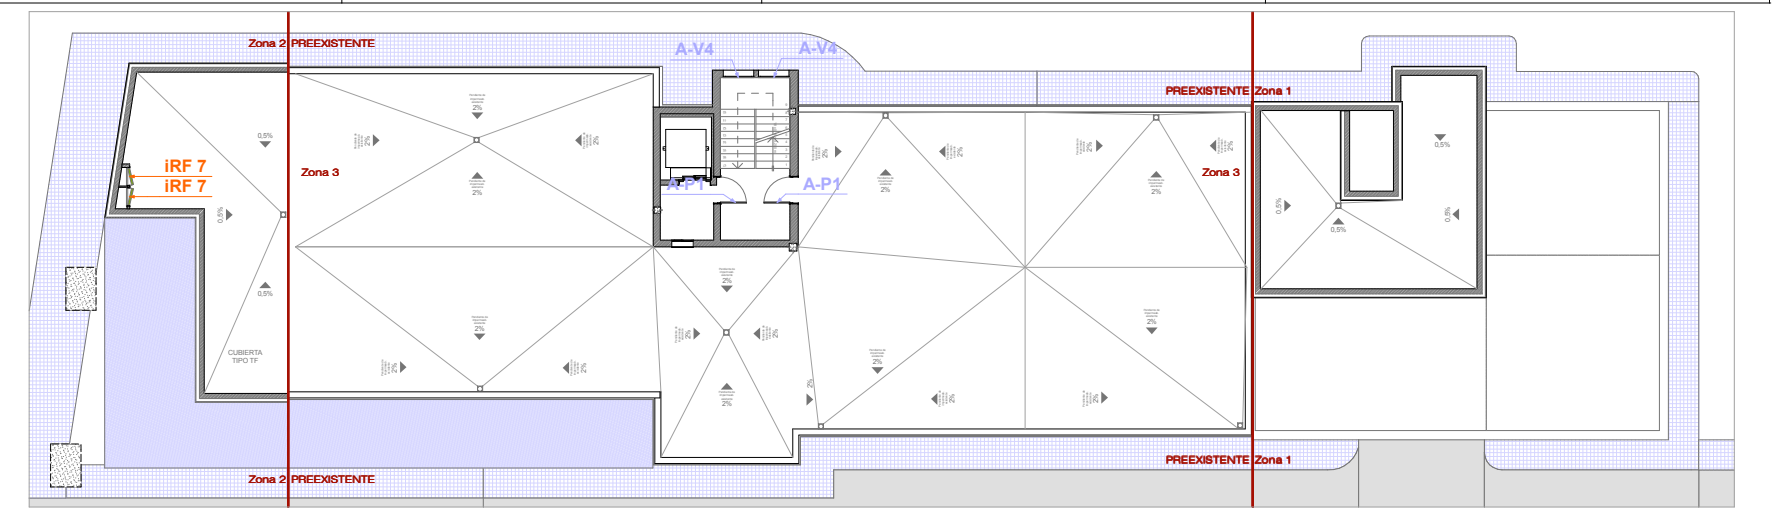

PL. CUBIERTA

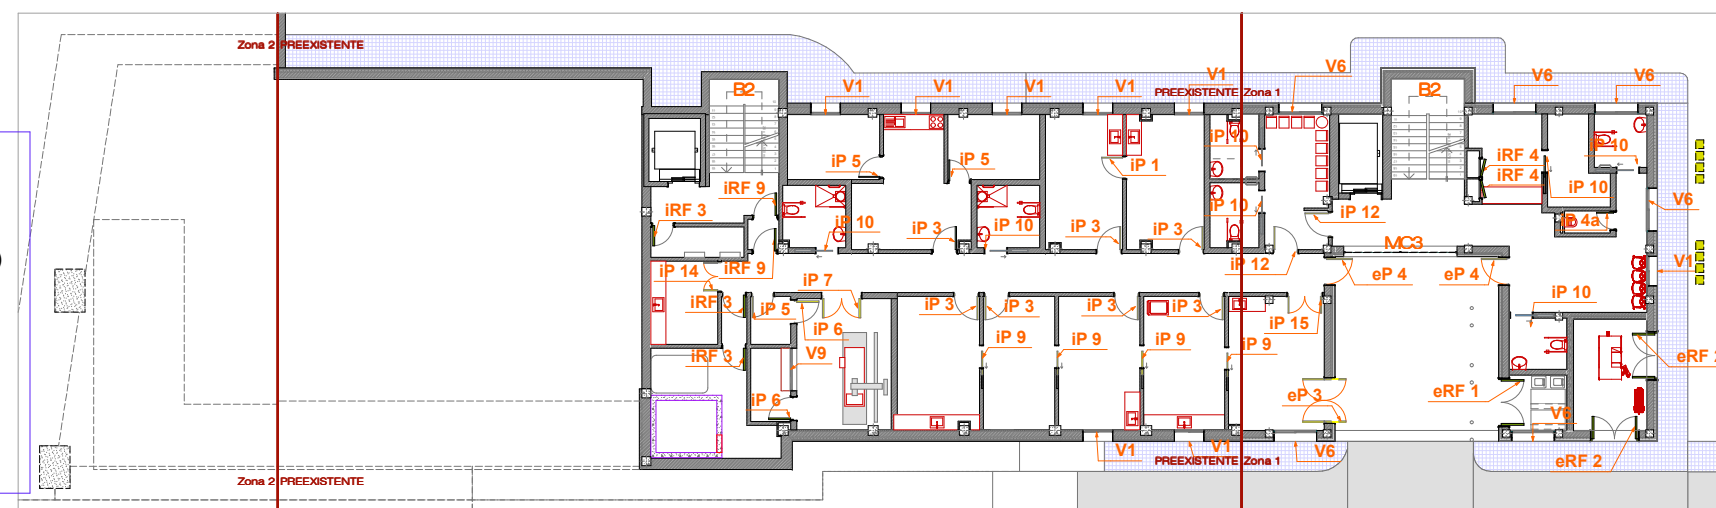

PL. SOTANO

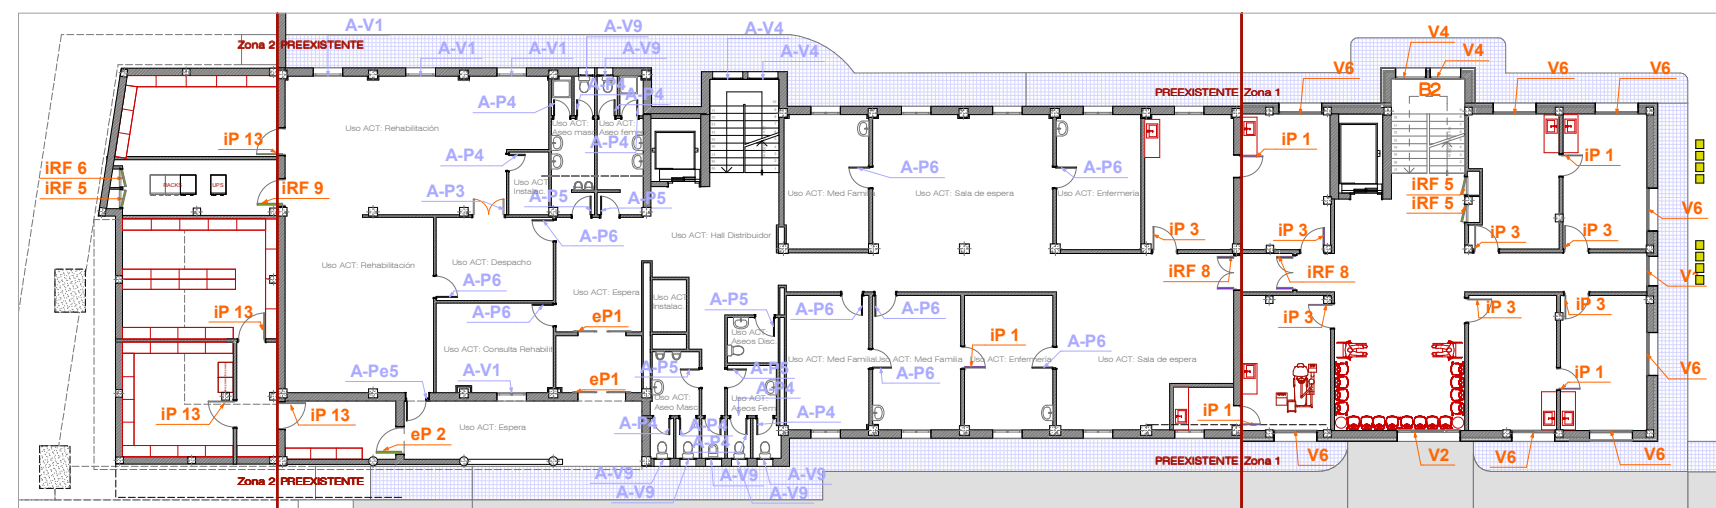

PL. BAJA

Se empleará el siguiente código de colores para plantas y dependencias: Puertas y infografías:			
USO	COLOR	RAL	PANTONE
Puertas aseos	AZUL CLARO	6027	PANTONE 631
Puertas cuartos instalaciones y limpieza y personal	VERDE	6018	PANTONE 363
Puertas y paredes de consulta por planta:			
PLANTA	COLOR	RAL	PANTONE
Planta sótano	AMARILLO	1023	Pantone 1235C
Planta baja	VIOLETA	4001	Pantone 682
Planta entrada	PLATA	7001	Pantone Silver10077 C
Planta 1ª	NARANJA	2004	Pantone 165C
Planta Cubierta	AZUL CORAL	200 50 40	Pantone 7475

PROYECTO DE AMPLIACIÓN DEL CENTRO DE SALUD DE TACORONTE EN 3 FASES	
Propiedad:	111556f SERVICIO CANARIO DE SALUD
Situación:	Ctra. General del Norte, 5
Ubicación:	TACORONTE - S/C DE TENERIFE
Nombre del Layout:	Carpintería
PA.95	Carp. Interior P1 a P8
Fecha y Versión:	jun 2018 - ver.19
Escala: s/s	

PUERTAS INTERIORES

ID	iP 9		iP 10		iP 11		iP 12			
3D Axonometr...										
Piso de Origen	Sótano		Sótano		Pl. Entrada		Pl. Primera		Sótano	
Cantidad	4		1		2		2		2	
Tamaño A x H ...	0,9x2,14x0,15		0,9x2,14x0,1		0,8x2,14x0,05		0,8x2,14x0,15		1x2,14x0,15	
Altura del ante...	0,000		0,000		0,000		0,000		0,000	
Símbolo 2D										
Vista Frontal 3D										

ID	iP 13	iP 14	iP 15
3D Axonometr...			
Piso de Origen	Pl. Primera	Sótano	Sótano
Cantidad	1	1	1
Tamaño A x H ...	1,1x2,14x0,15	1,2x2,14x0,15	1,4x2,14x0,15
Altura del ante...	0,000	0,000	0,000
Símbolo 2D			
Vista Frontal 3D			

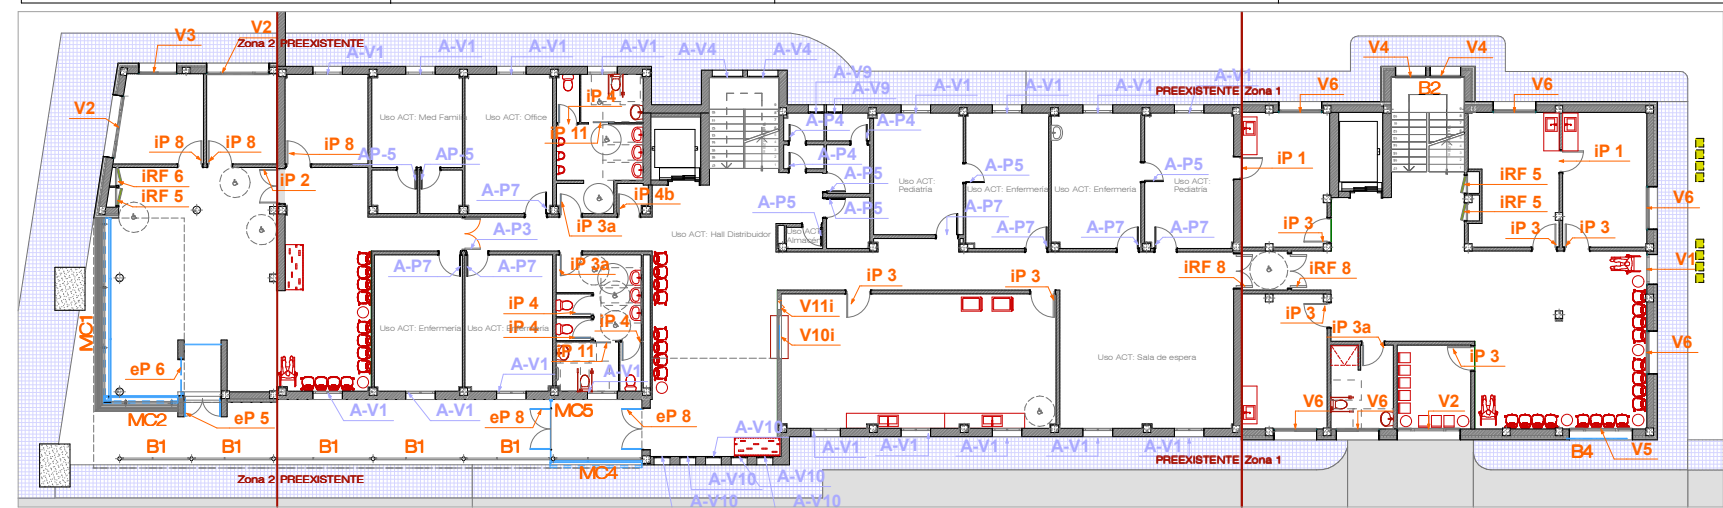
NOTAS:

-LAS PUERTAS DE BAÑOS SIN VENTANAS TENDRÁN ABERTURAS DE ADMISIÓN DE AIRE PARA LA CORRECTA VENTILACIÓN DE ESTOS.


-TODAS MEDIDAS DE LOS HUECOS SE DEBERÁN COMPROBAR EN OBRA ANTES DE LA COLOCACIÓN DE LA CARPINTERÍA.

-TODAS LAS PUERTAS DE ESTANCIAS HABITABLES TENDRÁN COMO MÍNIMO UN CENTÍMETRO DE HOLGURA RESPECTO AL PAVIMENTO TERMINADO, DE CARA A LA CORRECTA VENTILACIÓN DE ESTOS.


-TODAS MEDIDAS REFLEJADAS EN ESTE LISTADO CORRESPONDEN AL ALTO Y ANCHO DE LA HOJA




PL. ENTRADA

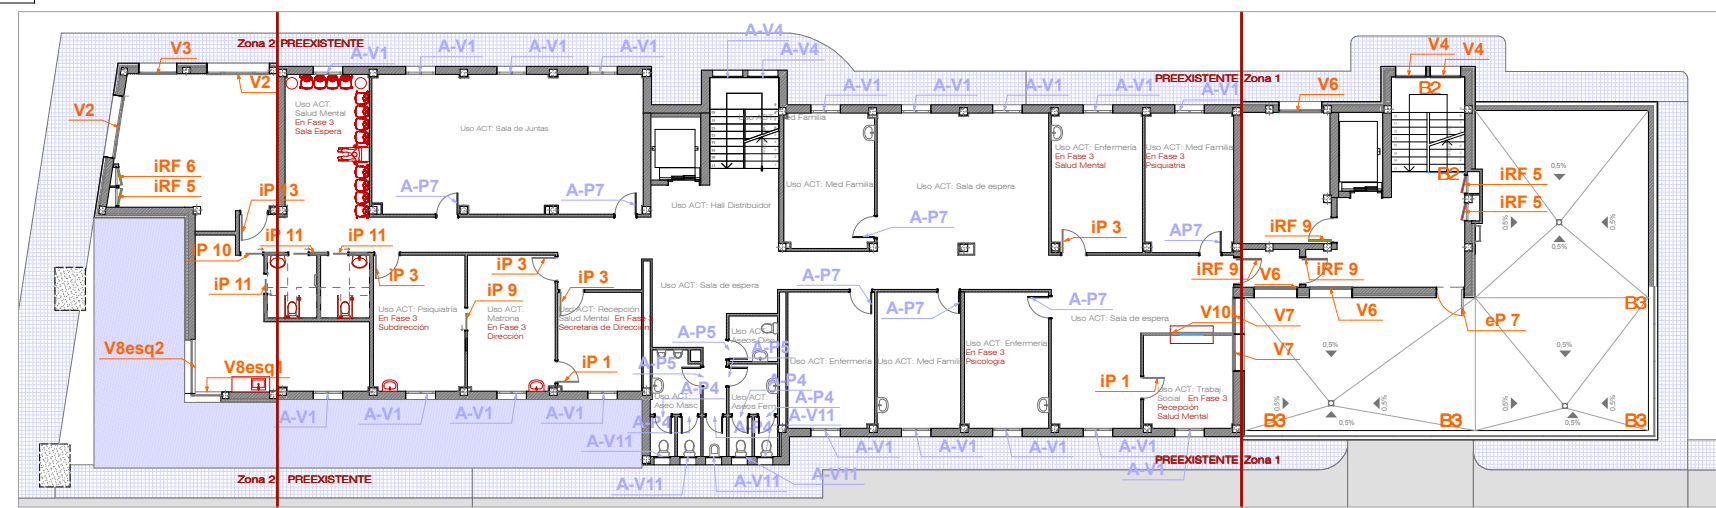


PL. PRIMERA

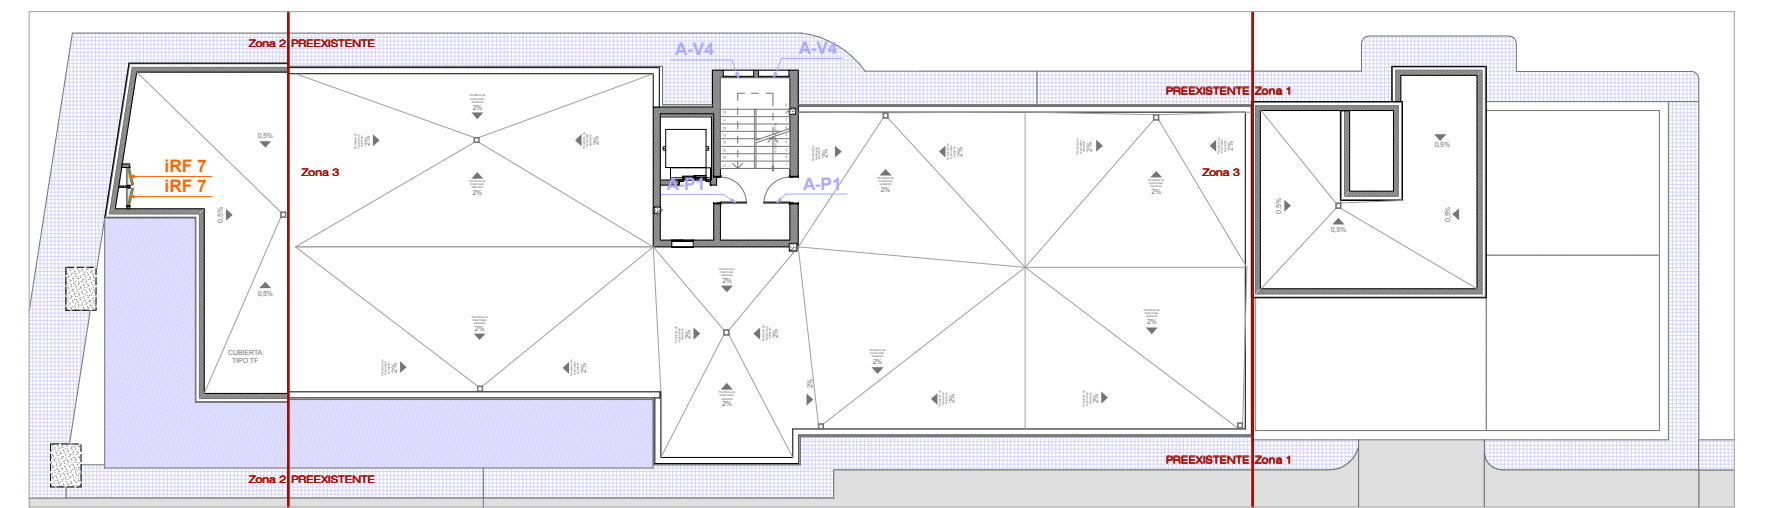

PL. CUBIERTA

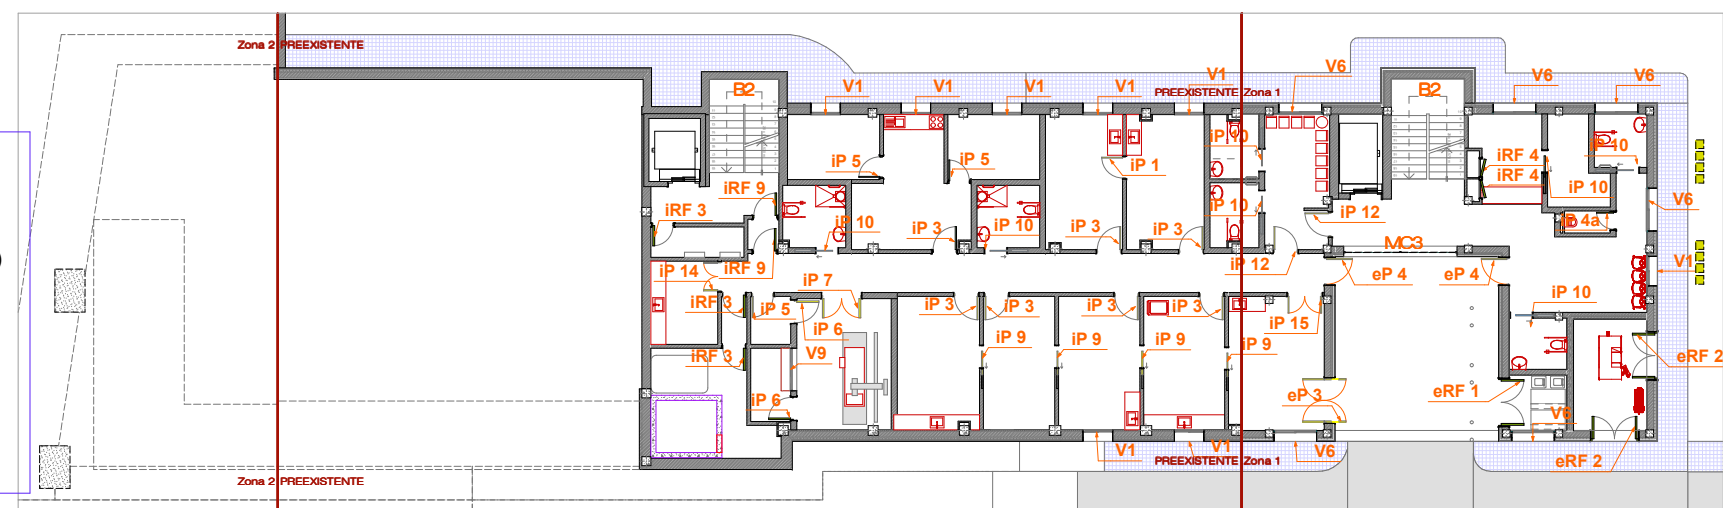

PL. SOTANO

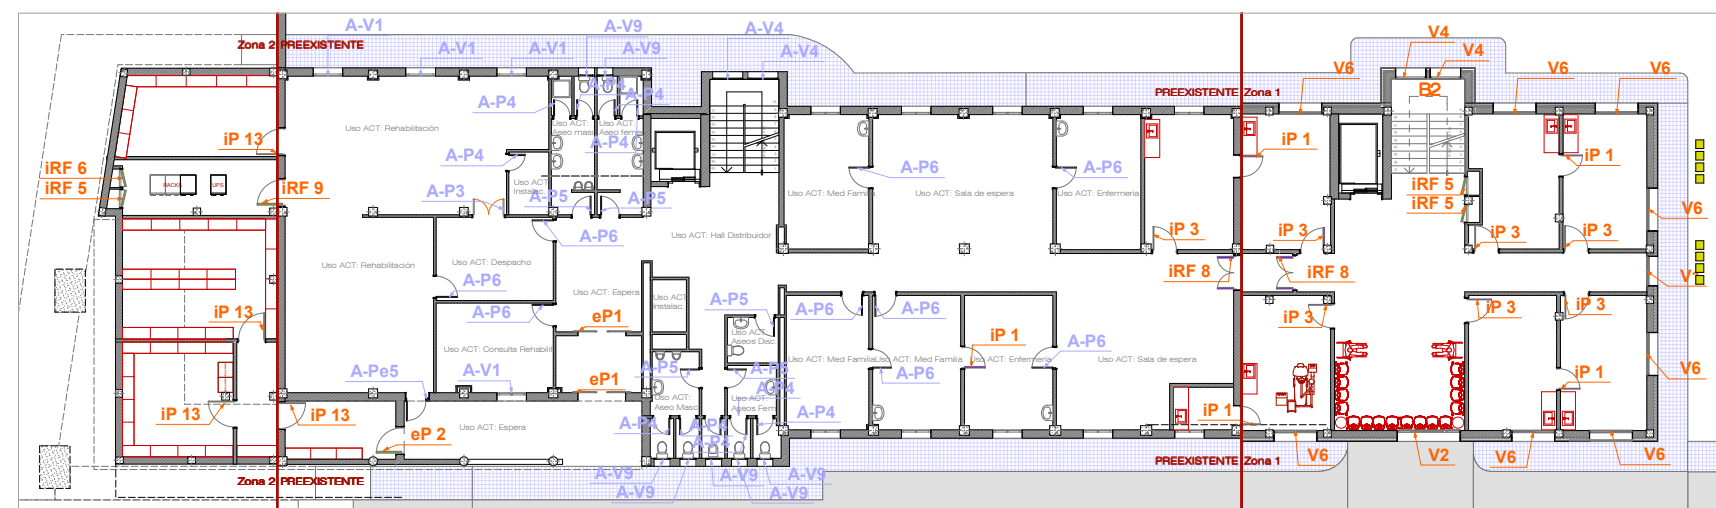

PL. BAJA

Se empleará el siguiente código de colores para plantas y dependencias:

Puertas y infografías:

USO	COLOR	RAL	PANTONE
Puertas aseos	AZUL CLARO	6027	PANTONE 631
Puertas cuartos instalaciones y limpieza y personal	VERDE	6018	PANTONE 363
Puertas y paredes de consulta por planta:			
PLANTA	COLOR	RAL	PANTONE
Planta sótano	AMARILLO	1023	Pantone 1235C
Planta baja	VIOLETA	4001	Pantone 682
Planta entrada	PLATA	7001	Pantone Silver10077 C
Planta 1ª	NARANJA	2004	Pantone 165C
Planta Cubierta	AZUL CORAL	200 50 40	Pantone 7475

PROYECTO DE AMPLIACIÓN DEL CENTRO DE SALUD DE TACORONTE en 3 FASES

Propiedad:	11155f	SERVICIO CANARIO DE SALUD
Situación:	Ctra. General del Norte, 5	
Ubicación:	TACORONTE - S/C DE TENERIFE	
Nombre del Layout:	Carpintería	
PA_96	Carp Interior P9 a P15	
Fecha y Versión:	jun 2018 - ver.19	
		
SERVIDIO DE S/C TENERIFE C/O PABLO DE LAS CASAS 14100 SAN VICENTE DE TORRENTES Tel: 922 28 21 20 Fax: 922 28 21 21 E-mail: arquitectura@serviciocanariadesalud.com		
rafael angel JAÉN PASCUAL - arquitecto Completado: 21.09.2020 carlos VILA SANTOS - arqu. colaborador		
Escala: s/e		