



El presente documento es copia de su original. Su utilización total o parcial, así como su cualquier reproducción o cesión a terceros requerirá la previa autorización expresa de su autor, quedando en todo caso prohibida cualquier modificación unilateral del mismo.

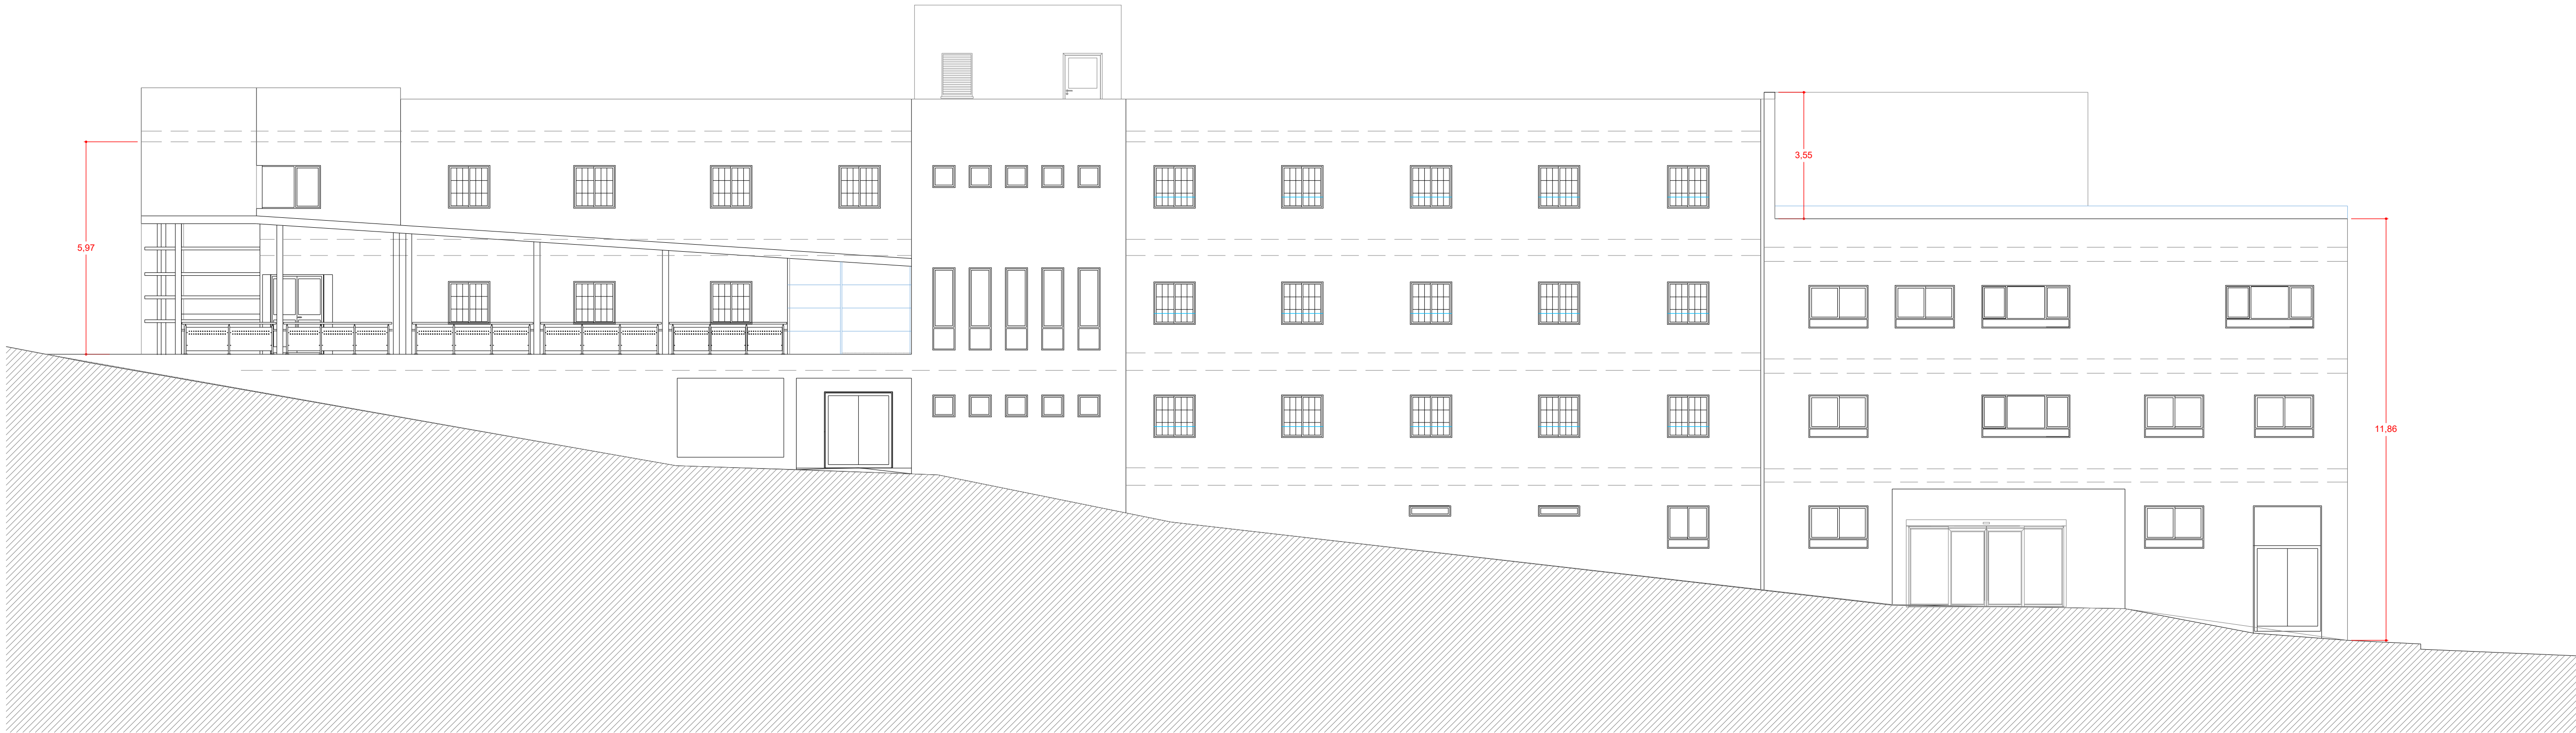

ALZADO NORESTE




ALZADO NOROESTE

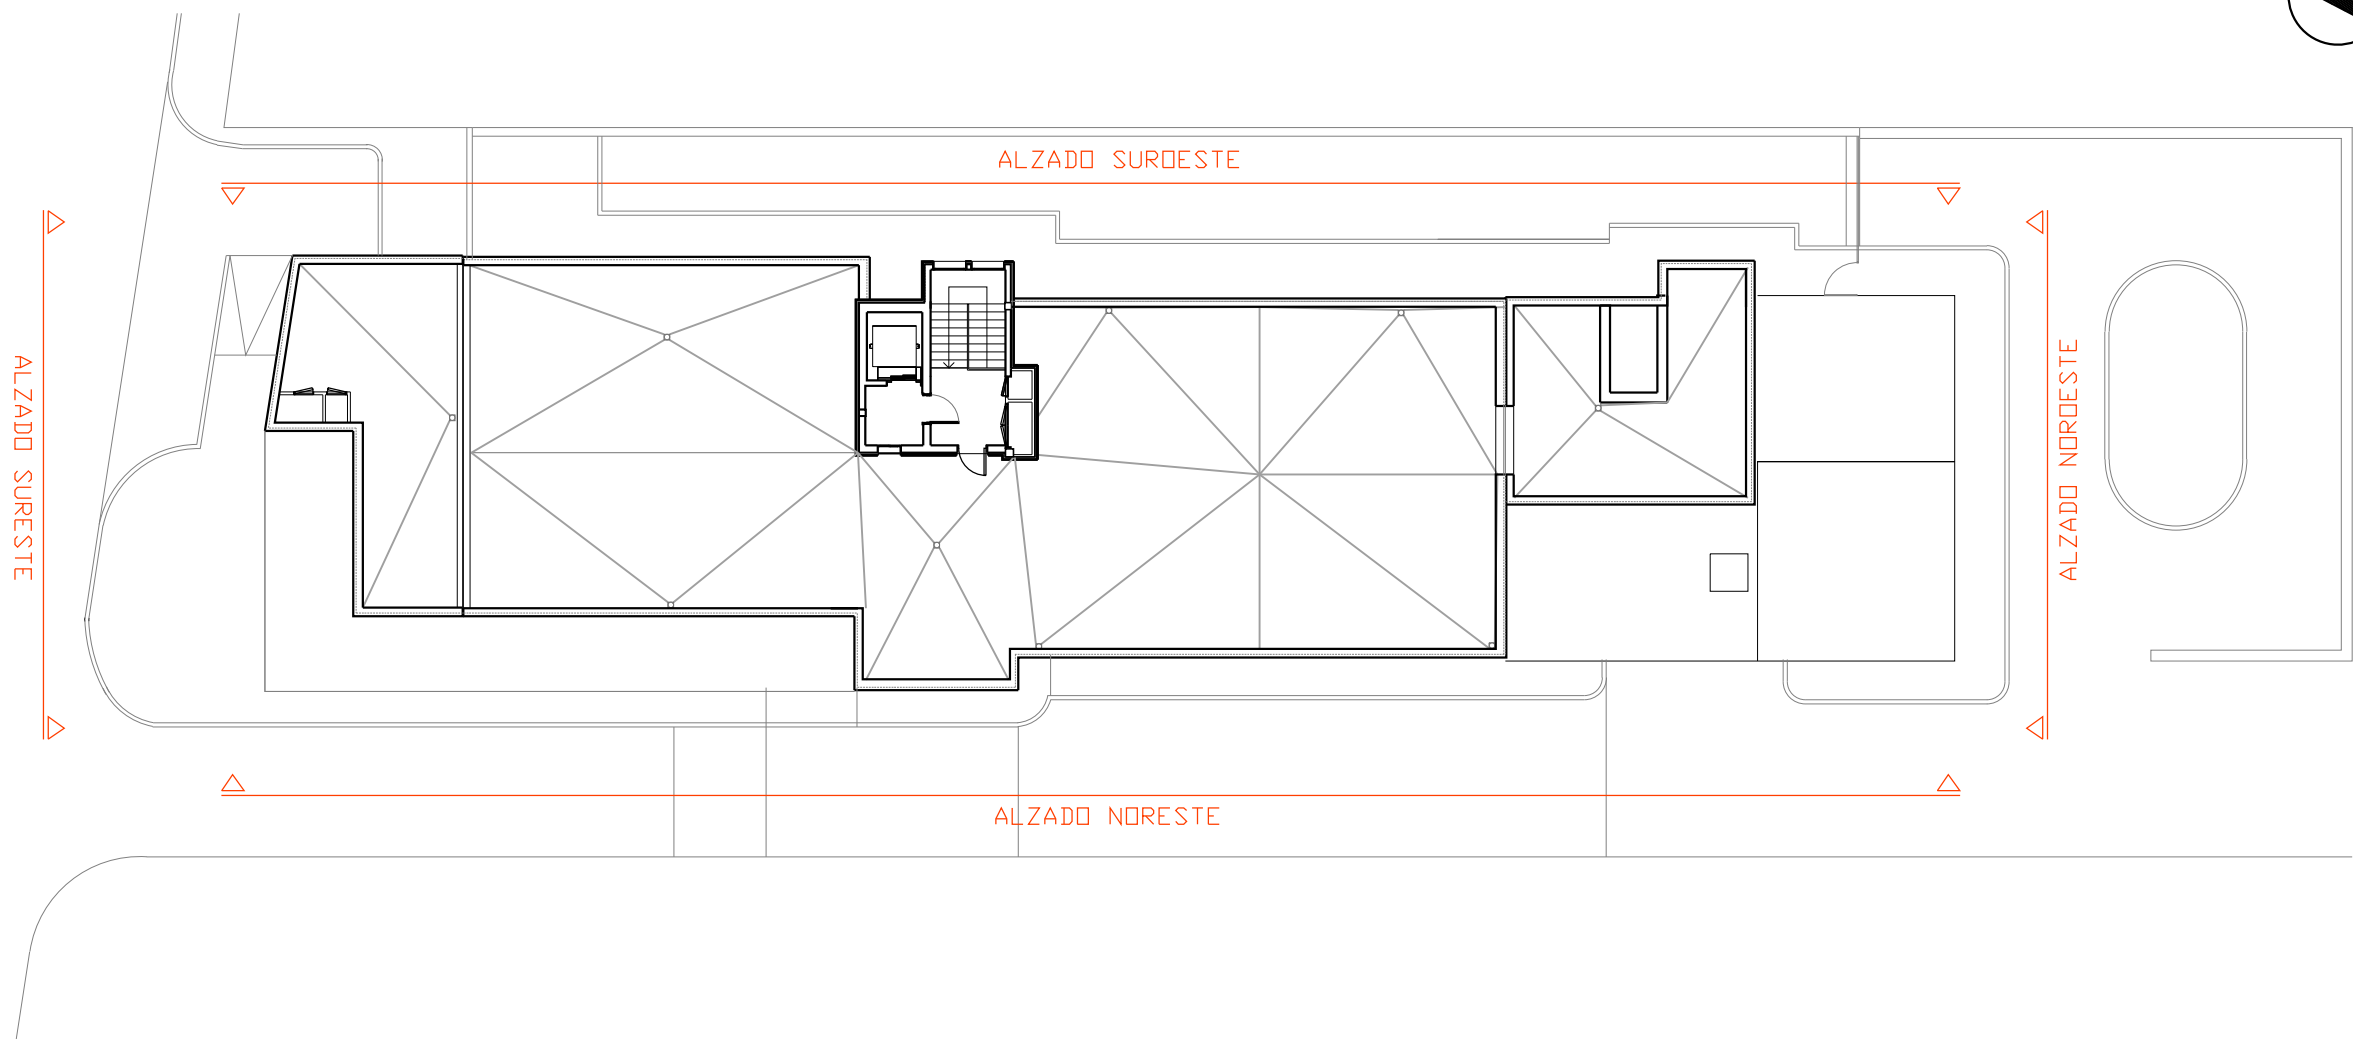


PROYECTO DE ARQUITECTURA		
PROYECTO DE FINALIZACION DE LAS OBRAS DE AMPLIACION C.S. TACORONTE		
Situación: Carretera General del Norte nº 5		EXpte: 23/T/24/SS/DG/M/0018
Promotor: SERVICIO CANARIO DE LA SALUD DIRECCION GRAL. RECURSOS ECONOMICOS SERVICIO DE INFRAESTRUCTURA		 Gobierno de Canarias  Servicio Canario de la Salud
ESCALA:	REFORMA ALZADOS 1/2	
FECHA:		
DICIEMBRE 2024		
Arquitecto: SONIA HERRERA GARCIA		
Santa Cruz de Tenerife - Teléfono móvil: 609.852.666 - Correo Electrónico: sherrera@coactife.org		



El presente documento es copia de su original. Su utilización total o parcial, así como su cualquier reproducción o cesión a terceros requerirá la previa autorización expresa de su autor, quedando en todo caso prohibida cualquier modificación unilateral del mismo.

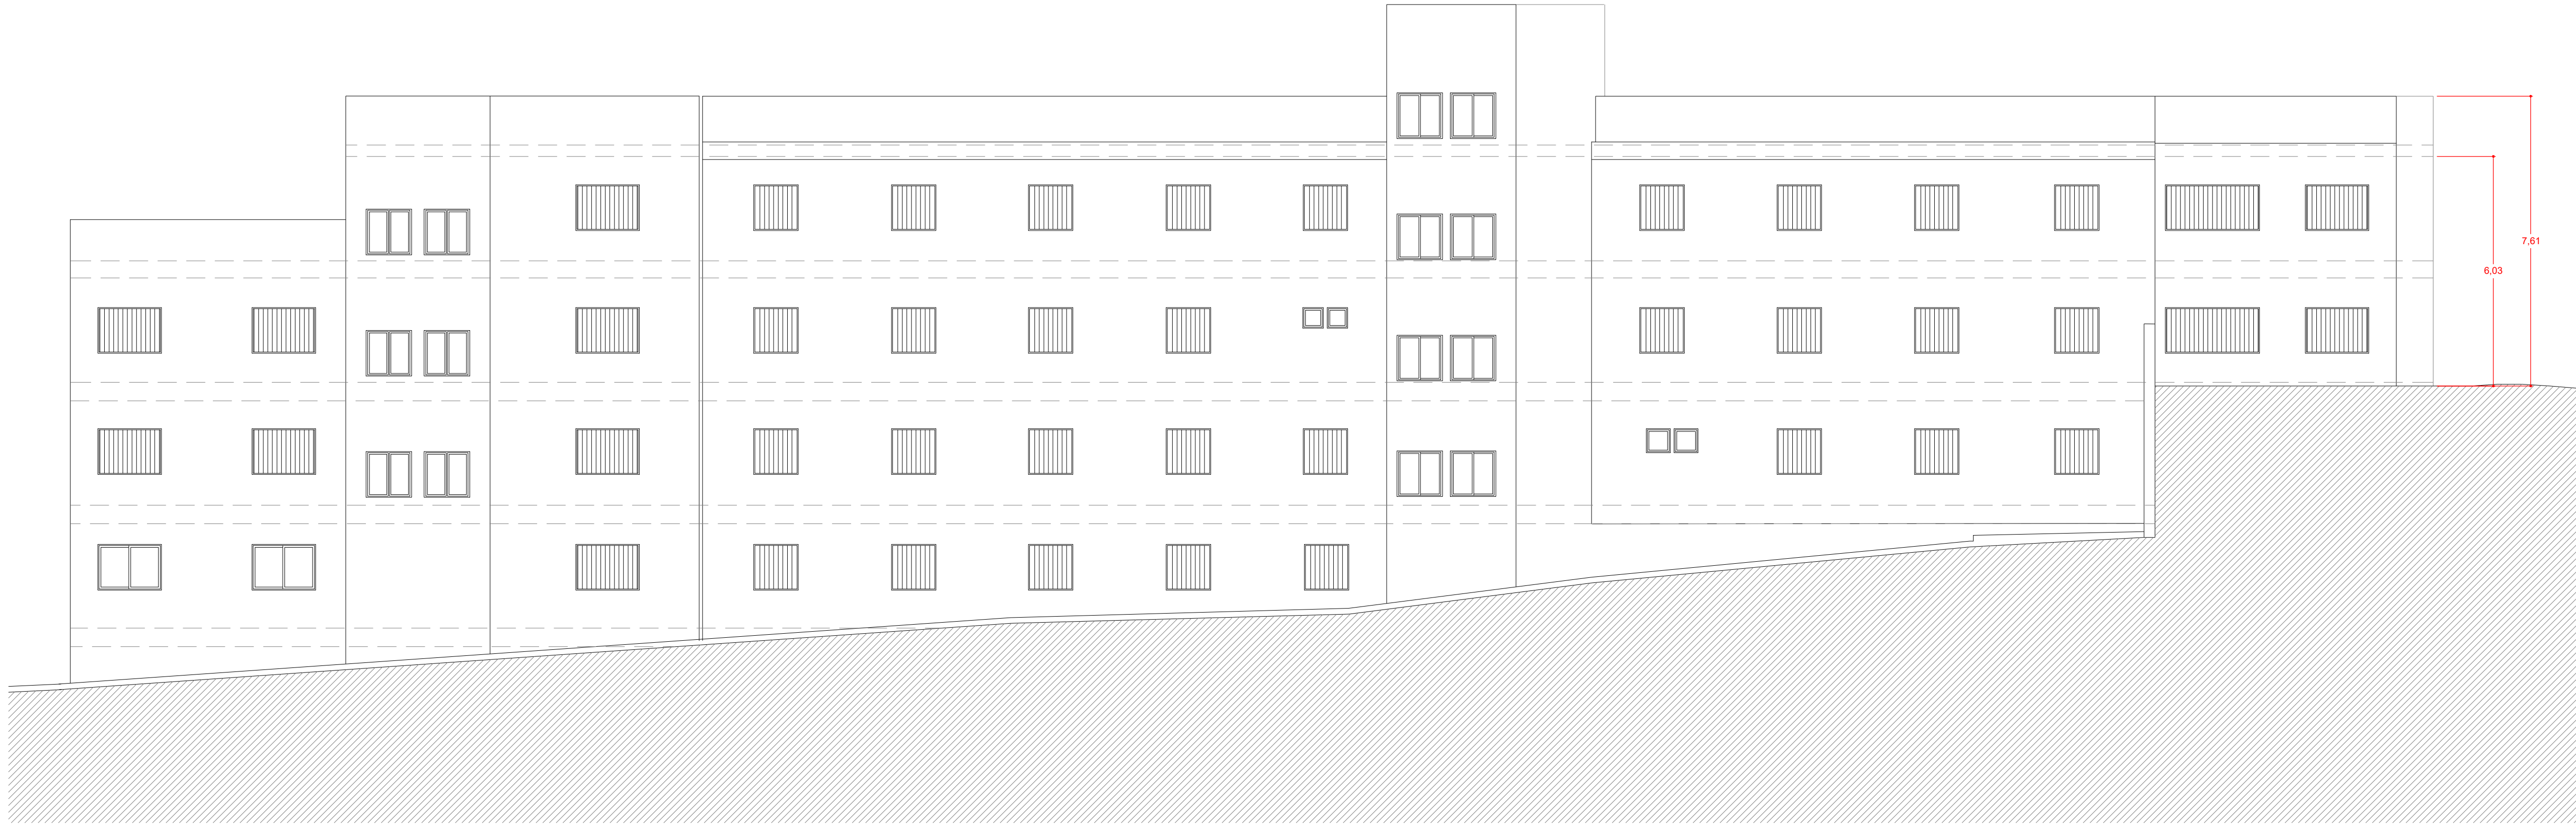

ALZADO SUROESTE

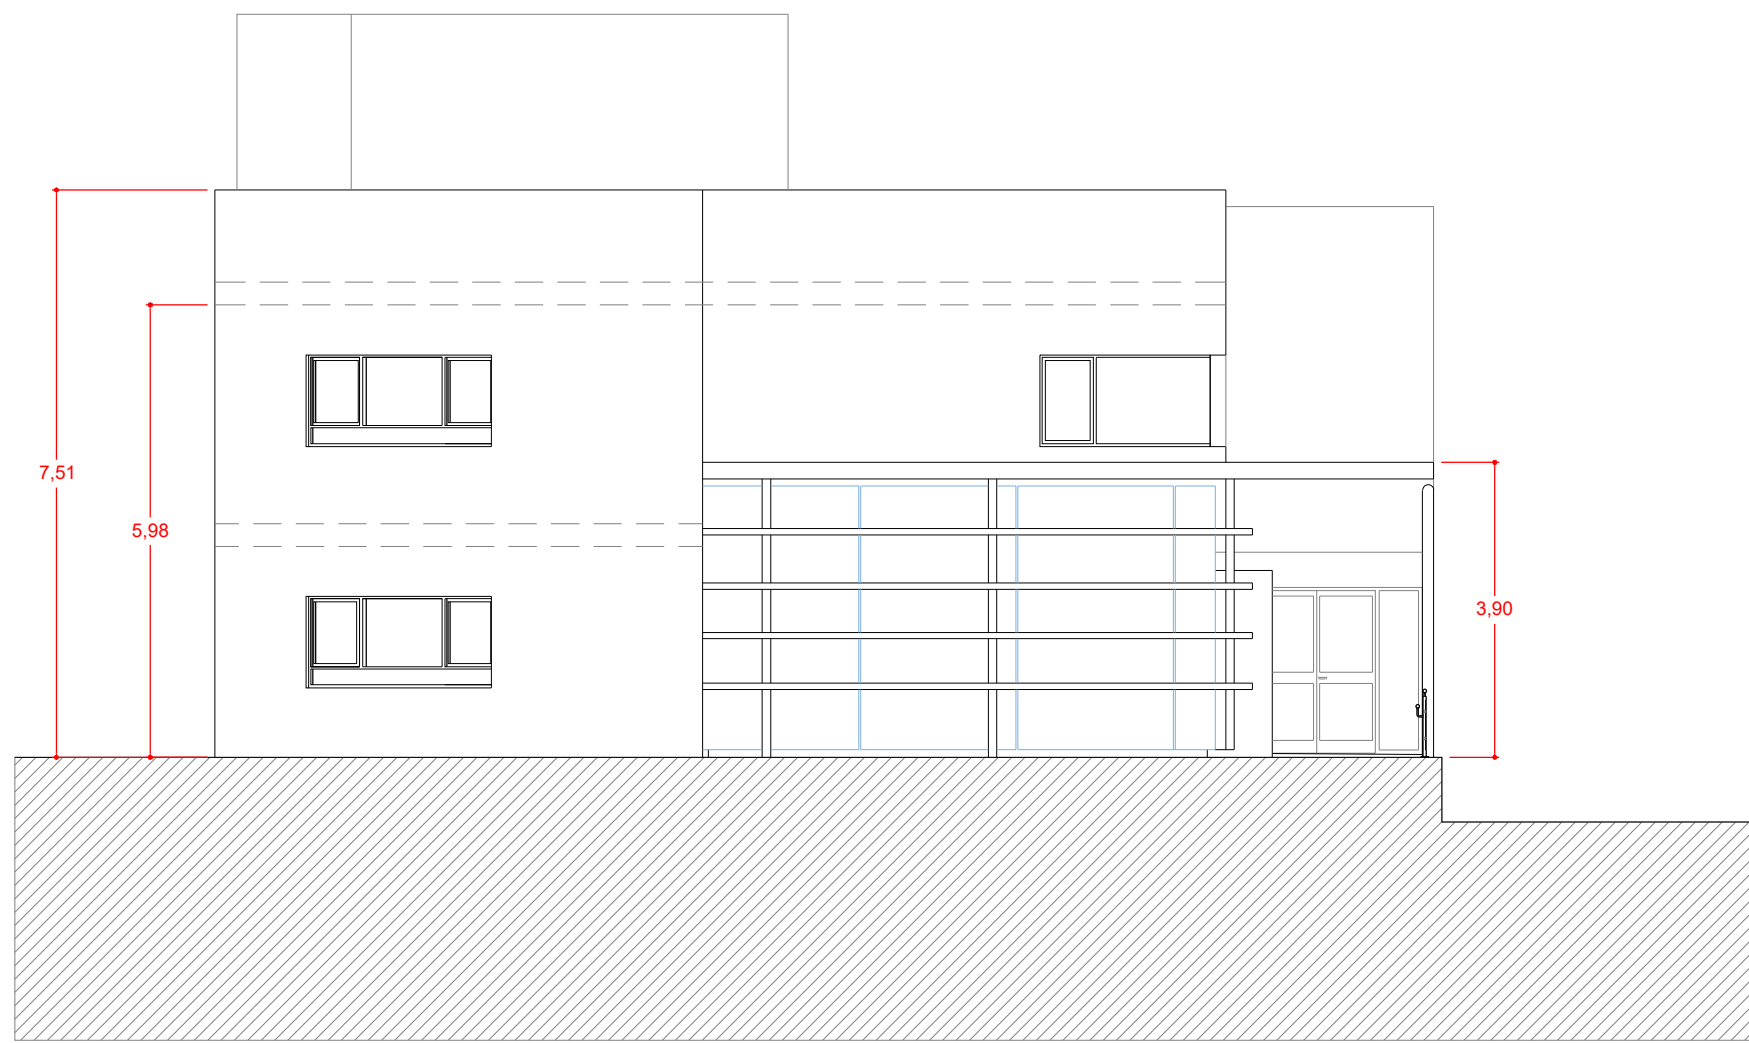


ALZADO SURESTE

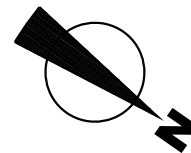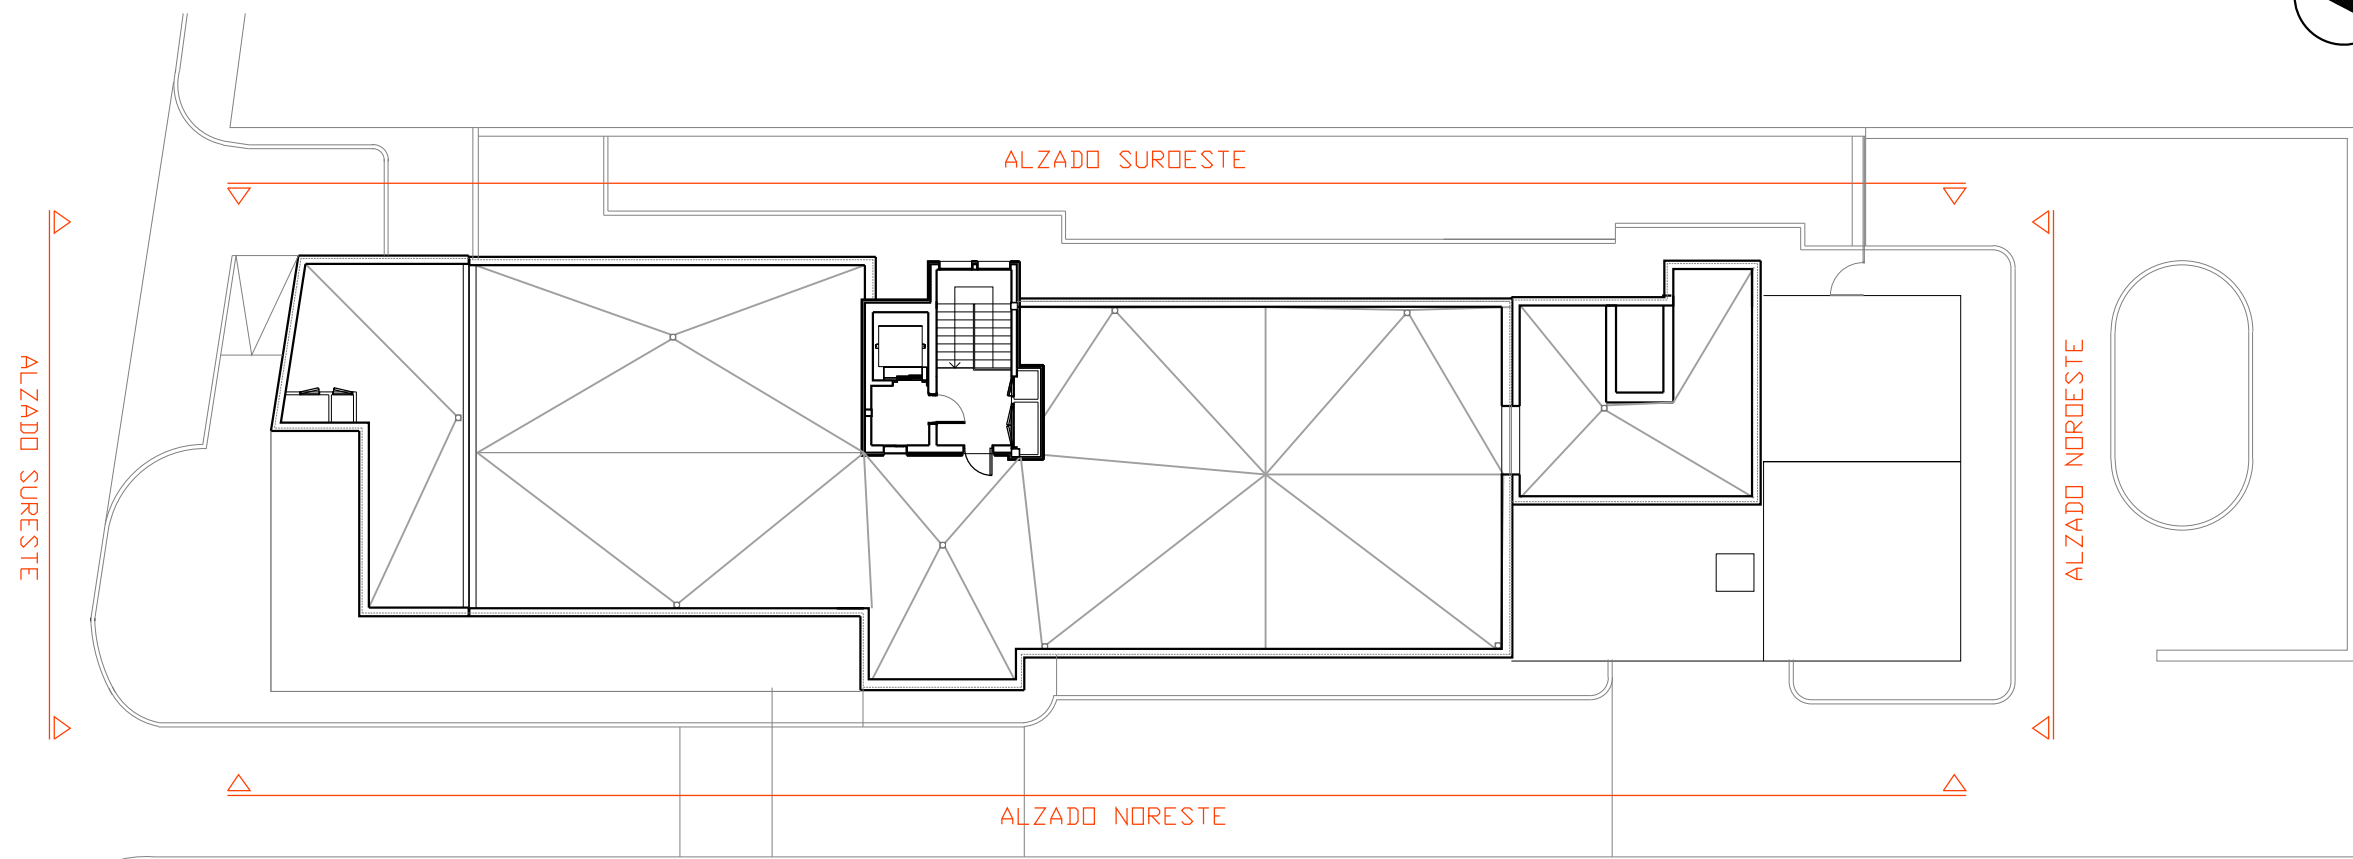


PROYECTO DE ARQUITECTURA		
PROYECTO DE FINALIZACION DE LAS OBRAS DE AMPLIACION C.S. TACORONTE		
Situación: Carretera General del Norte nº 5		EXPTE:23/T/24/SS/DG/M/0018
Promotor: SERVICIO CANARIO DE LA SALUD DIRECCION GRAL. RECURSOS ECONOMICOS SERVICIO DE INFRAESTRUCTURA		 Gobierno de Canarias
ESCALA:	REFORMA ALZADOS 2/2	
1/100		
FECHA: DICIEMBRE 2024		
Arquitecto: SONIA HERRERA GARCIA		
		
Santa Cruz de Tenerife - Teléfono móvil: 609.852.666 - Correo Electrónico: sherrera@coactife.org		



SECCION LONGITUDINAL S1

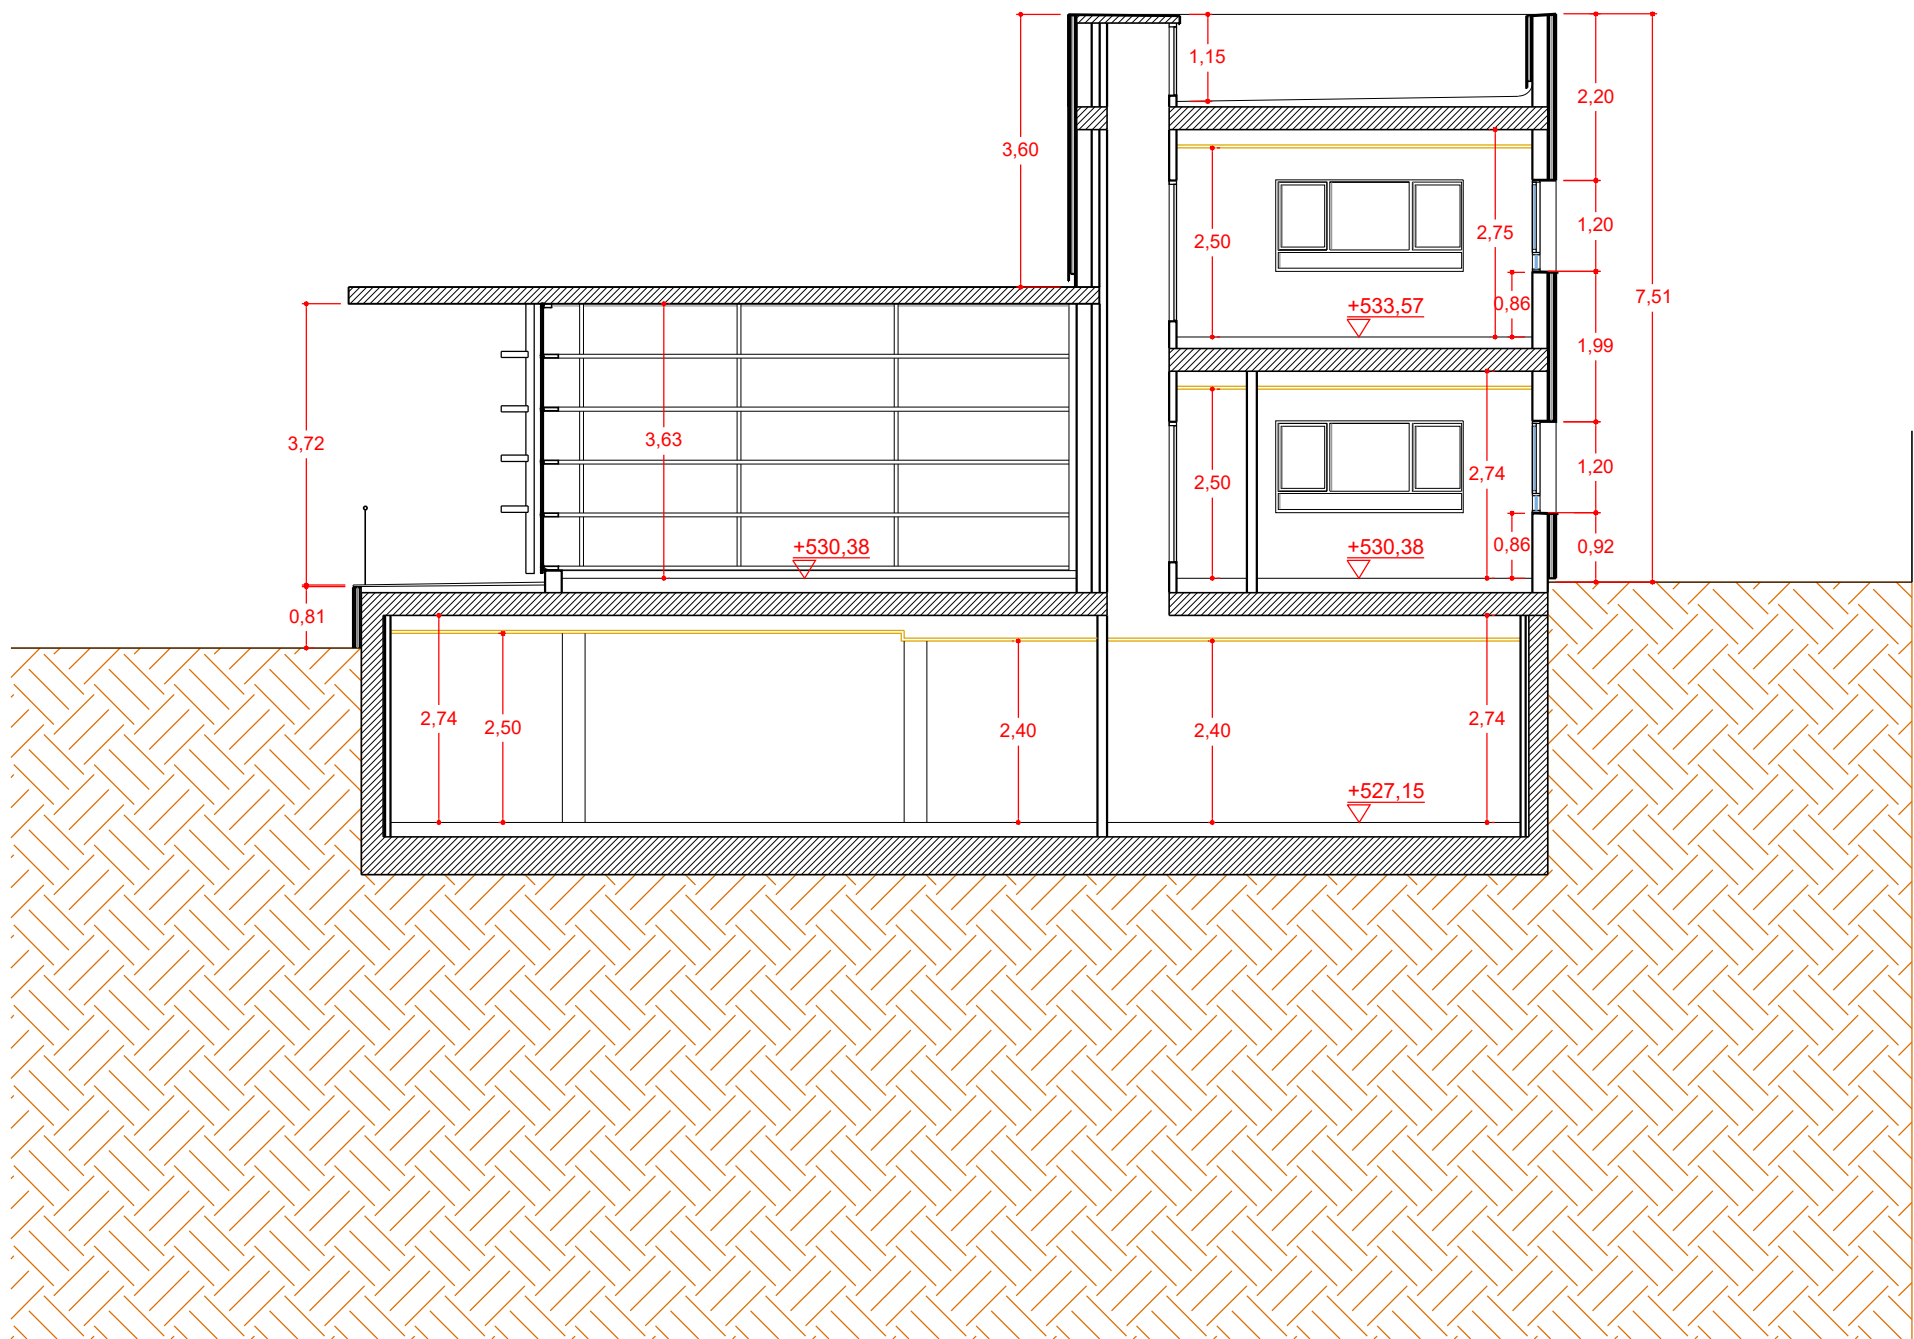


SECCION TRANSVERSAL S3

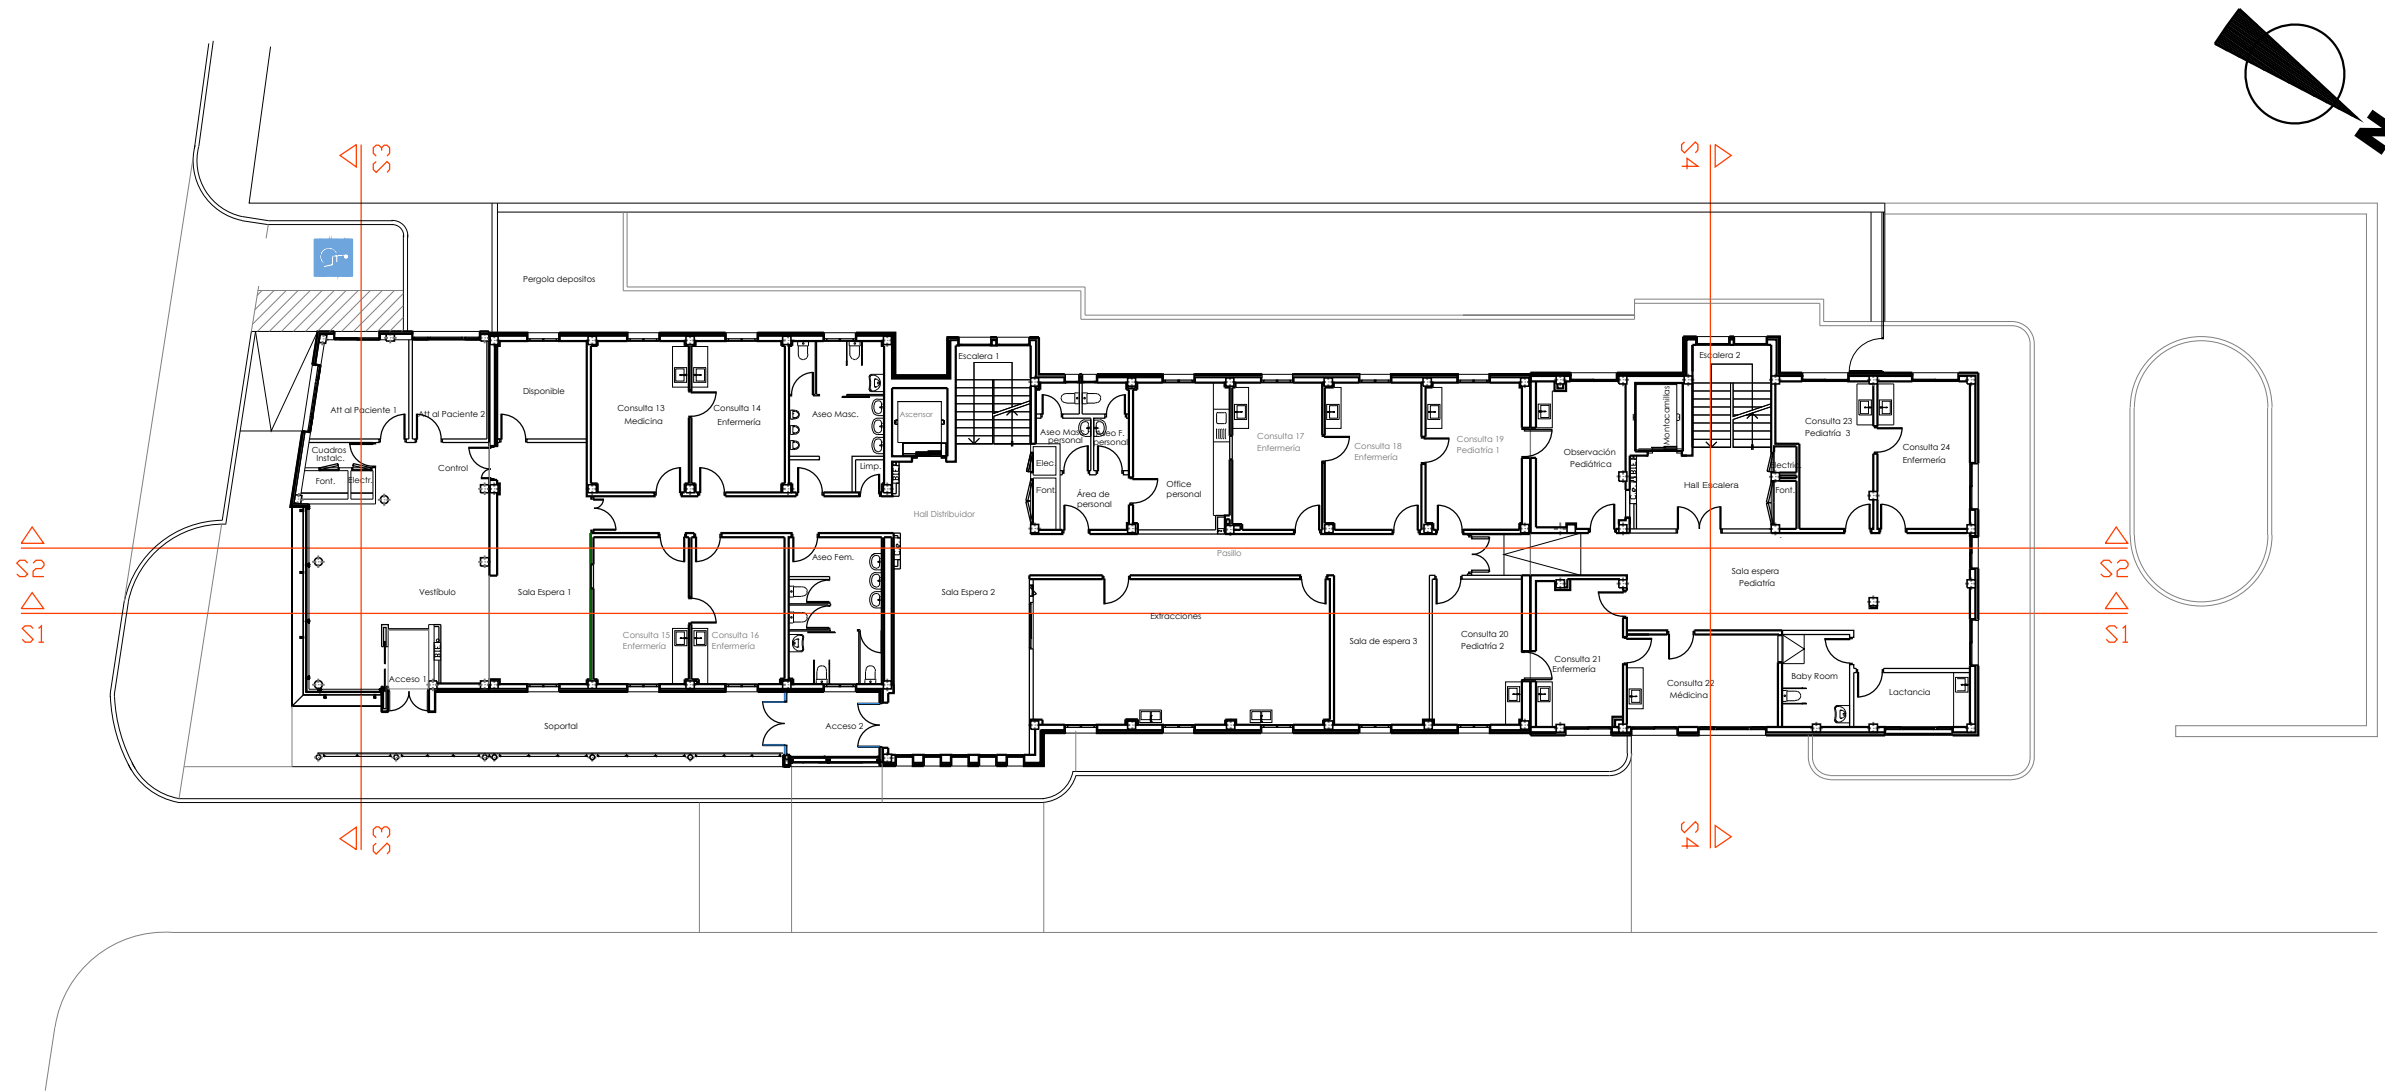


PROYECTO DE ARQUITECTURA		
PROYECTO DE FINALIZACION DE LAS OBRAS DE AMPLIACION C.S. TACORONTE		
Situación: Carretera General del Norte nº 5		EXpte: 23/T/24/SS/DG/M/0018
Promotor: SERVICIO CANARIO DE LA SALUD DIRECCION GRAL. RECURSOS ECONOMICOS SERVICIO DE INFRAESTRUCTURA		 Servicio Canario de la Salud
ESCALA:	REFORMA SECCIONES 1/2	
1/100		
FECHA: DICIEMBRE 2024		
Arquitecto: SONIA HERRERA GARCIA		
Santa Cruz de Tenerife - Teléfono móvil: 609.852.666 - Correo Electrónico: sherrera@coactife.org		


El presente documento es copia de su original. Su utilización total o parcial, así como su cualquier reproducción o cesión a terceros requerirá la previa autorización expresa de su autor, quedando en todo caso prohibida cualquier modificación unilateral del mismo.

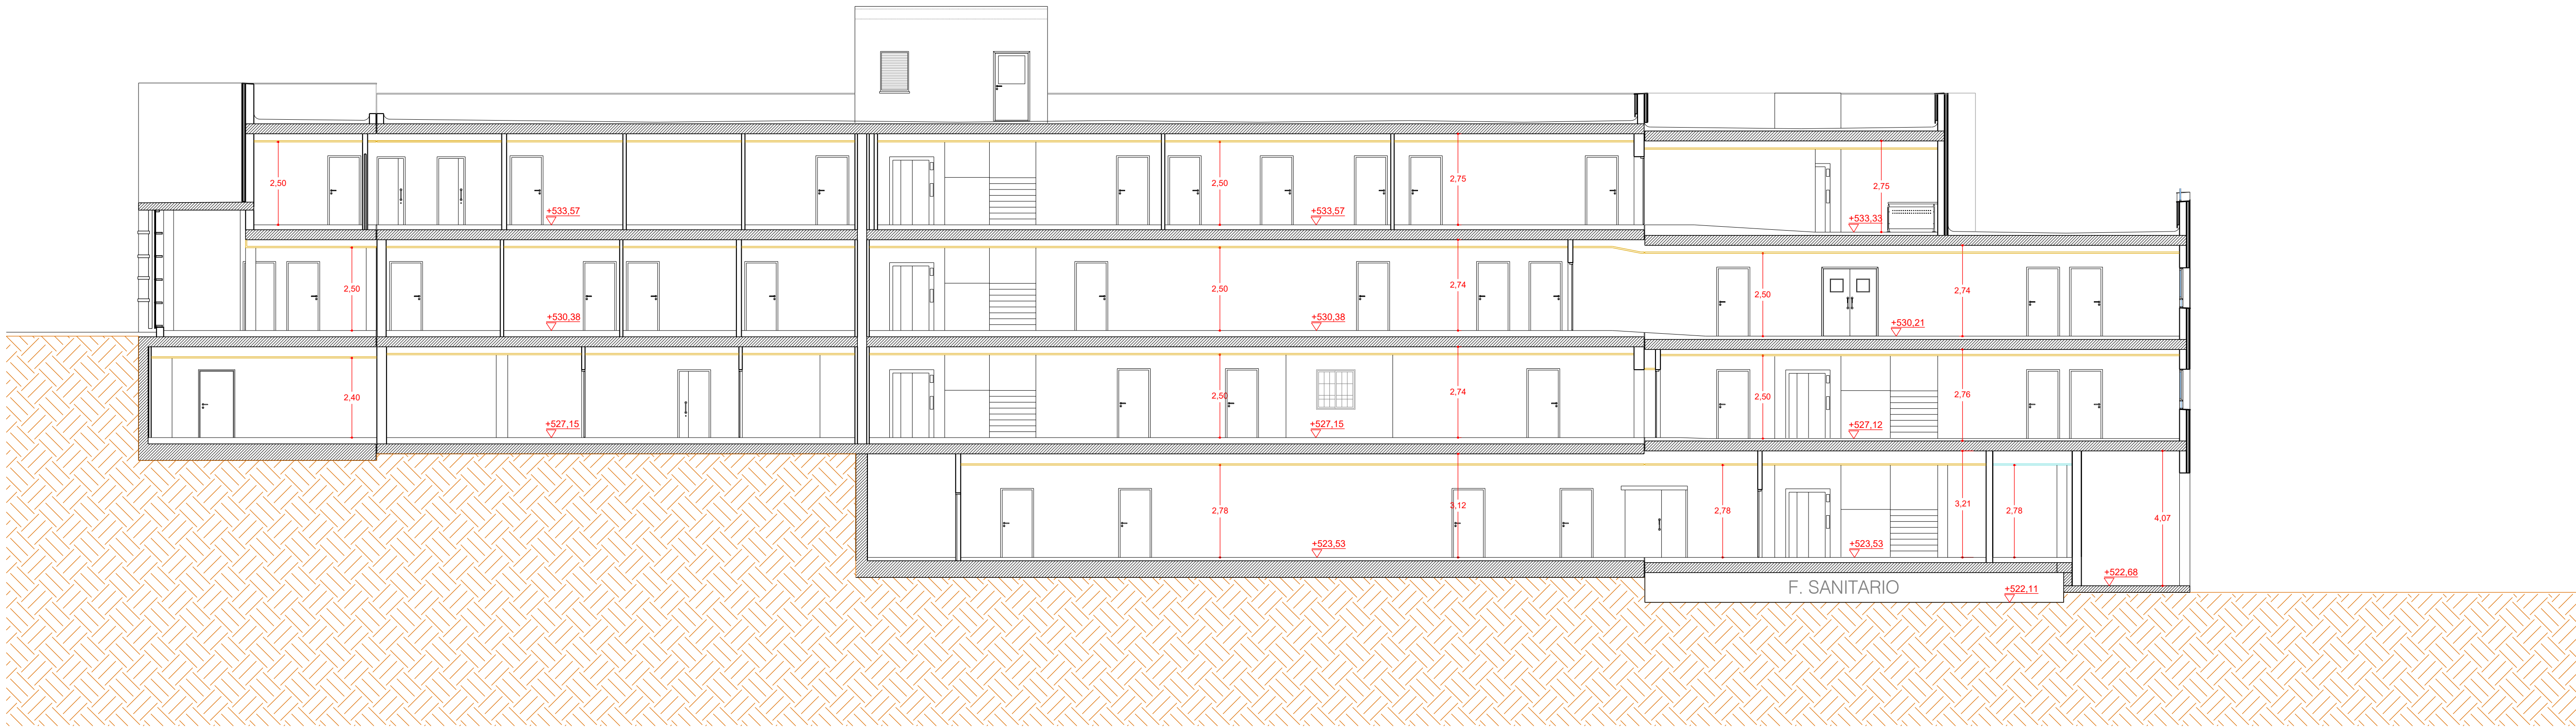

SECCION LONGITUDINAL S2

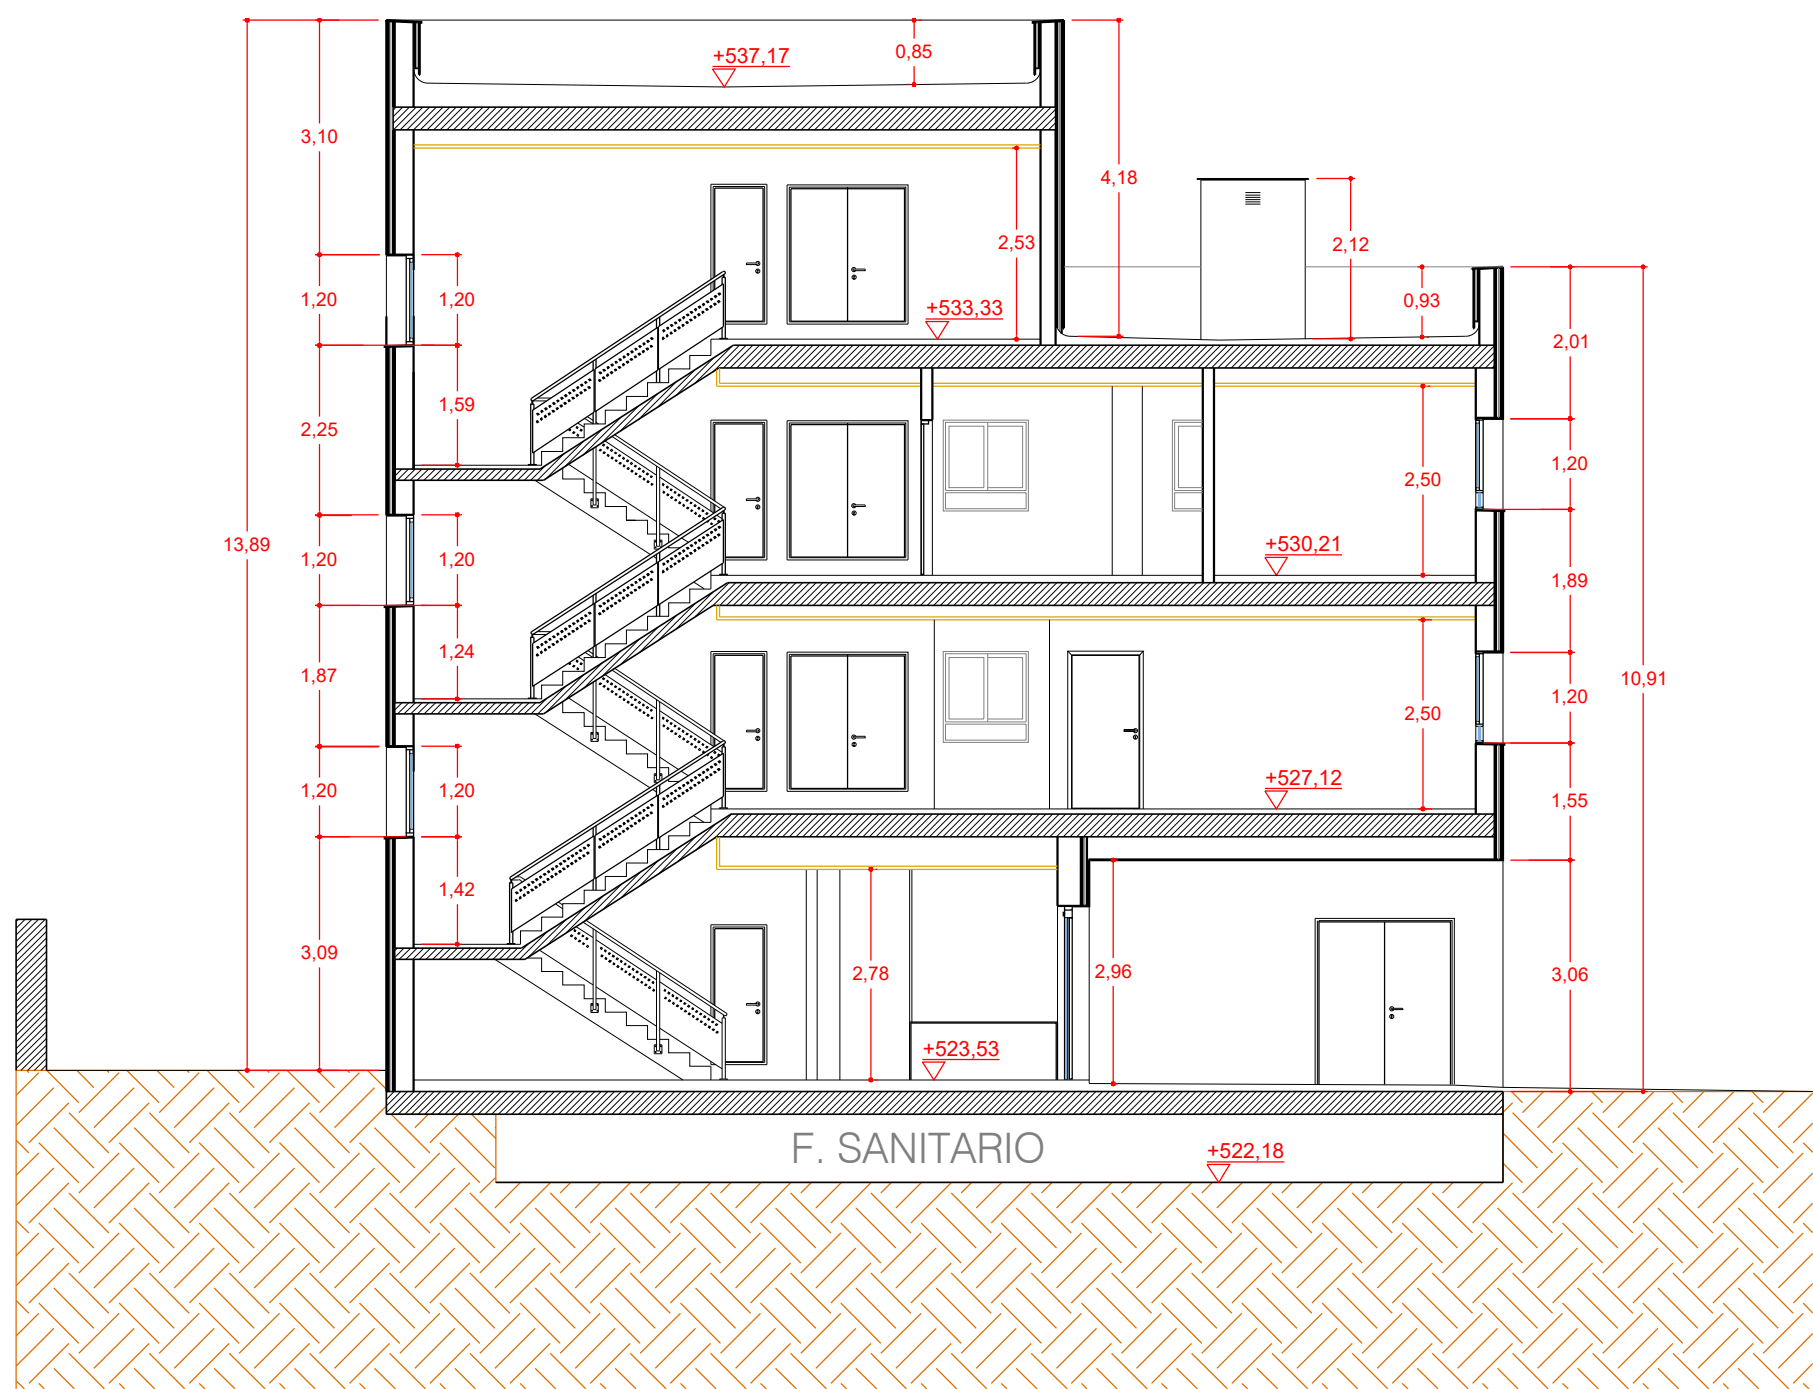

SECCION TRANSVERSAL S4

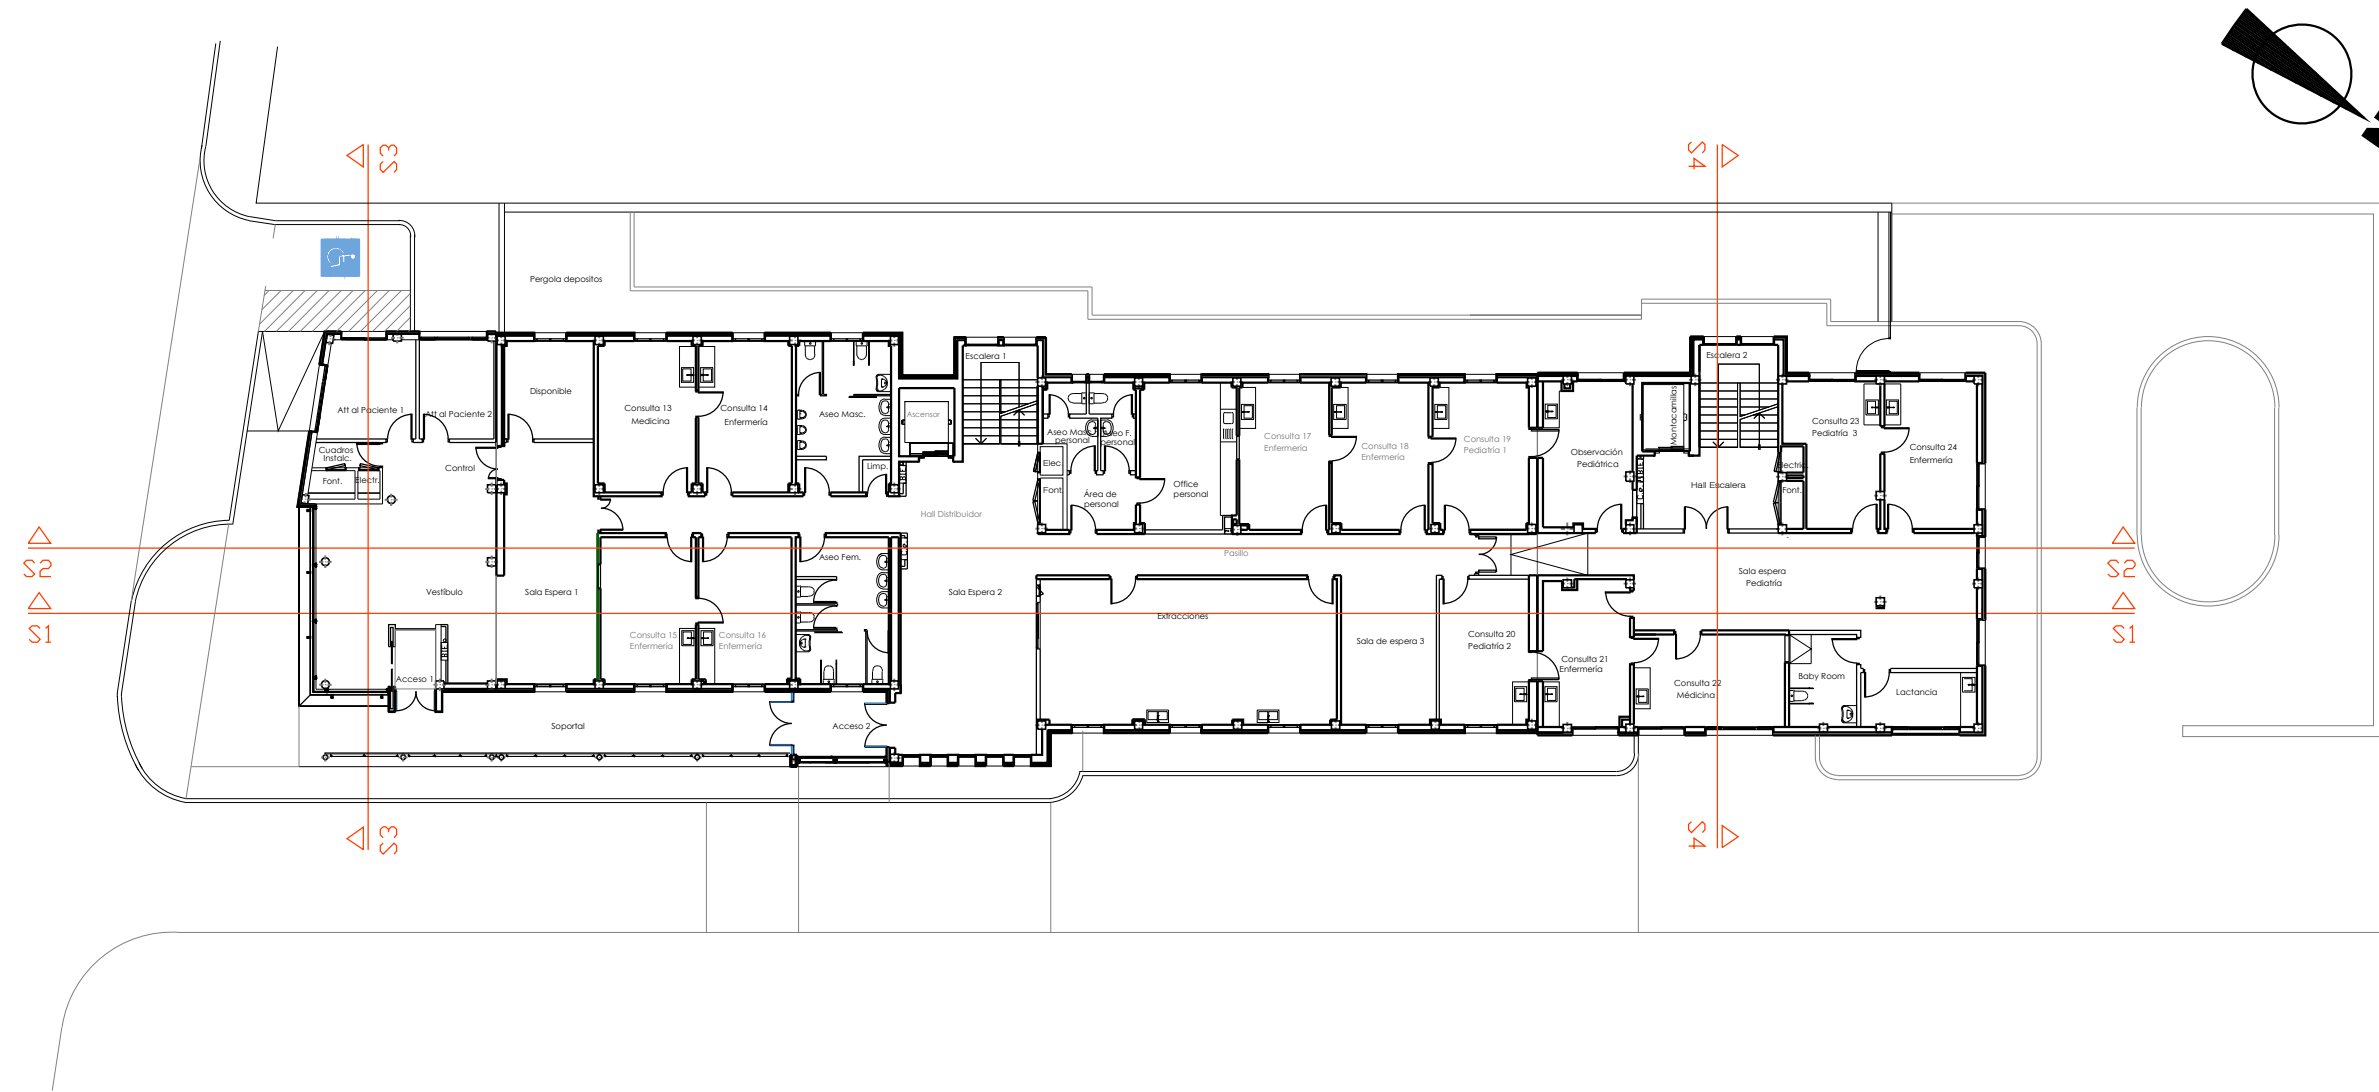

PROYECTO DE ARQUITECTURA		
PROYECTO DE FINALIZACION DE LAS OBRAS DE AMPLIACION C.S. TACORONTE		
Situación: Carretera General del Norte nº 5		EXPTE:23/T/24/SS/DG/M/0018
Promotor: SERVICIO CANARIO DE LA SALUD DIRECCION GRAL. RECURSOS ECONOMICOS SERVICIO DE INFRAESTRUCTURA		 Gobierno de Canarias  Servicio Canario de la Salud
ESCALA:	REFORMA SECCIONES 2/2	
1/100		
FECHA: DICIEMBRE 2024		
Arquitecto: SONIA HERRERA GARCIA		 Firmado digitalmente por HERRERA GARCIA SONIA - 78697491R Santa Cruz de Tenerife - Teléfono móvil: 609.852.666 - Correo Electrónico: sherrera@coactife.org