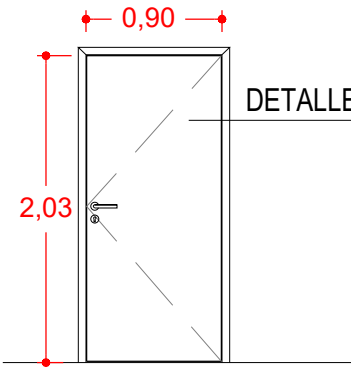
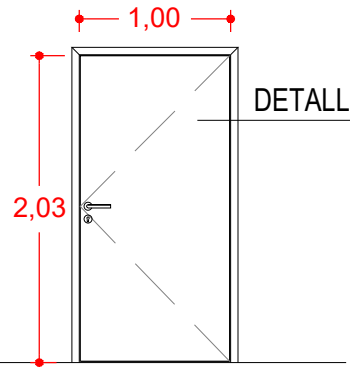
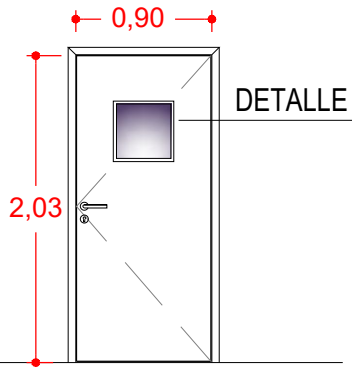
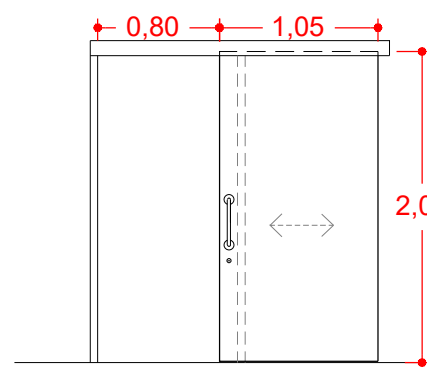
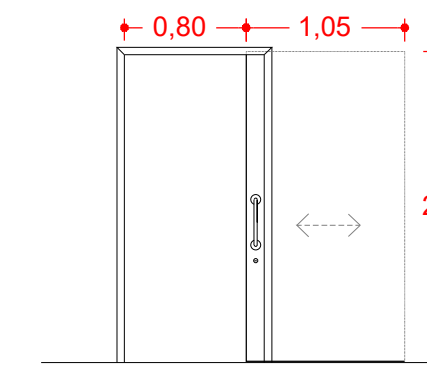
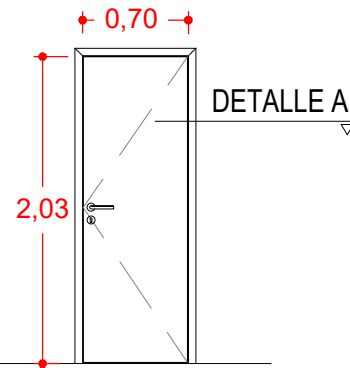
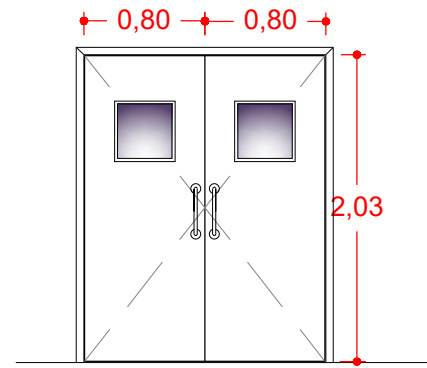
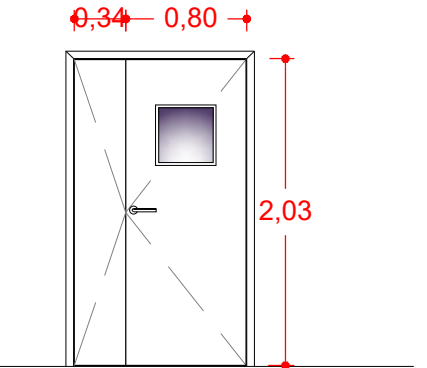
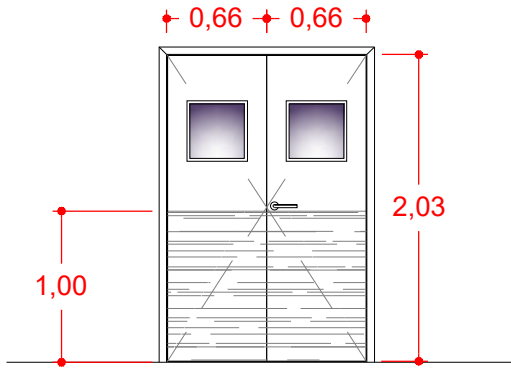
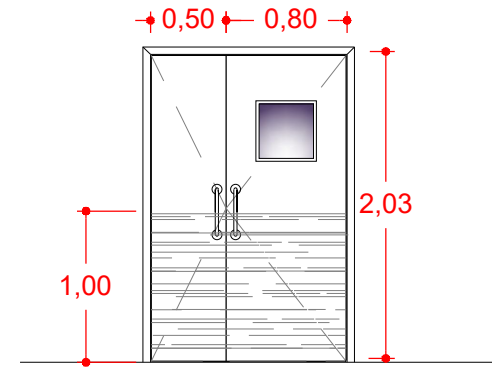
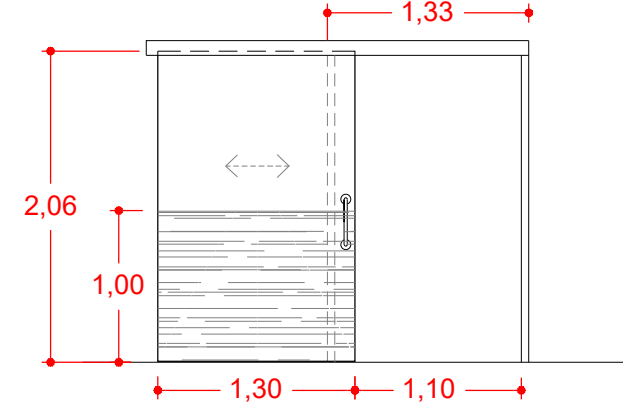
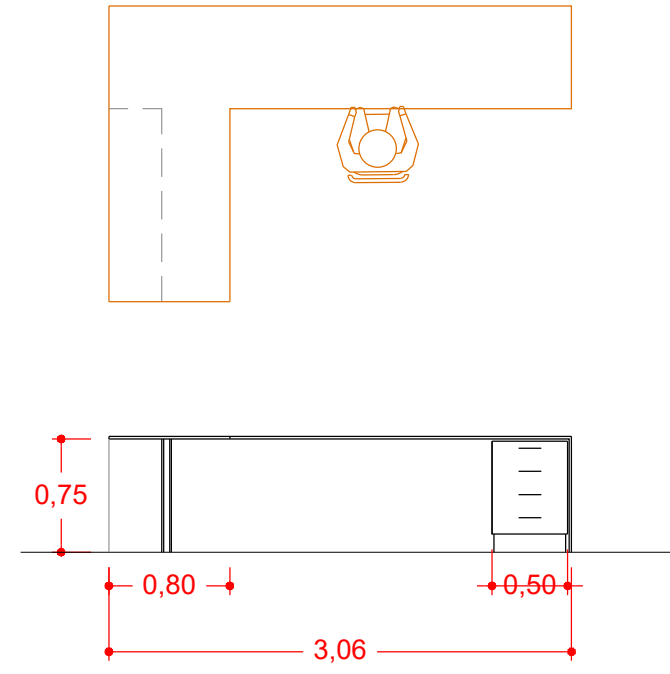
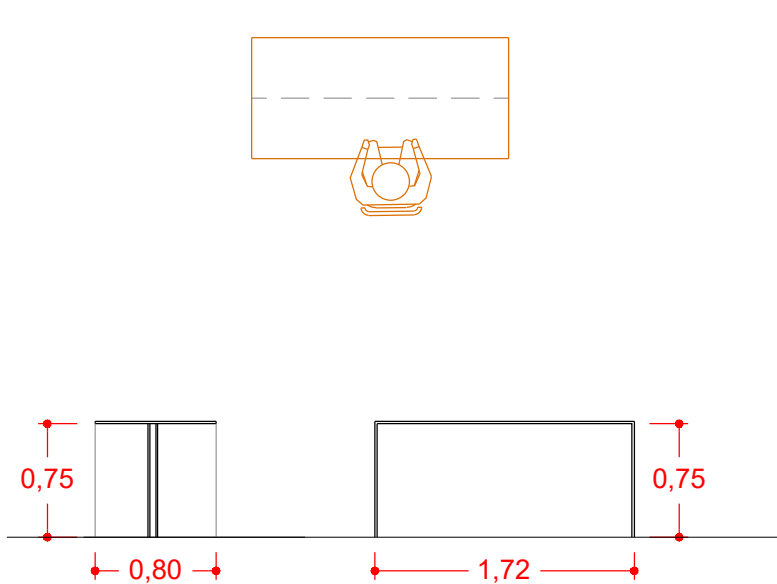
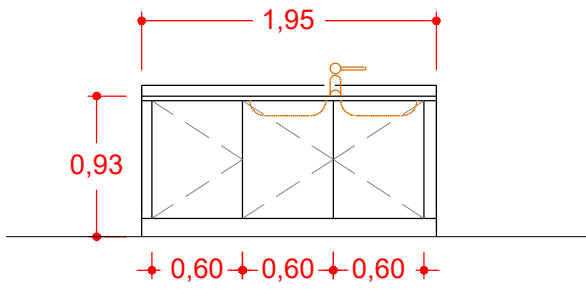
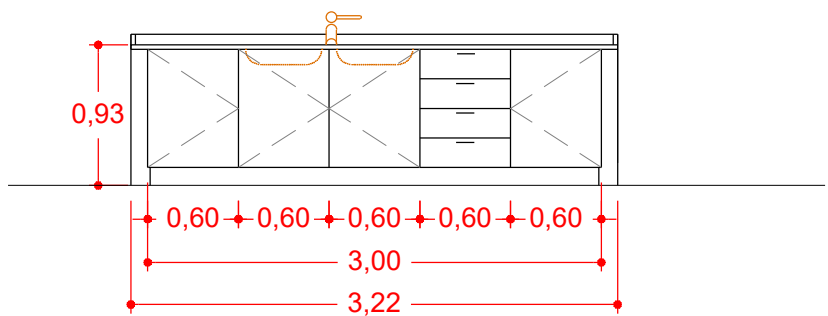
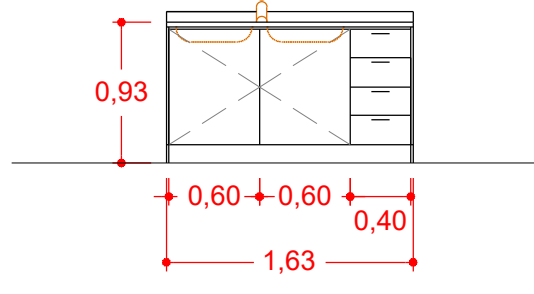
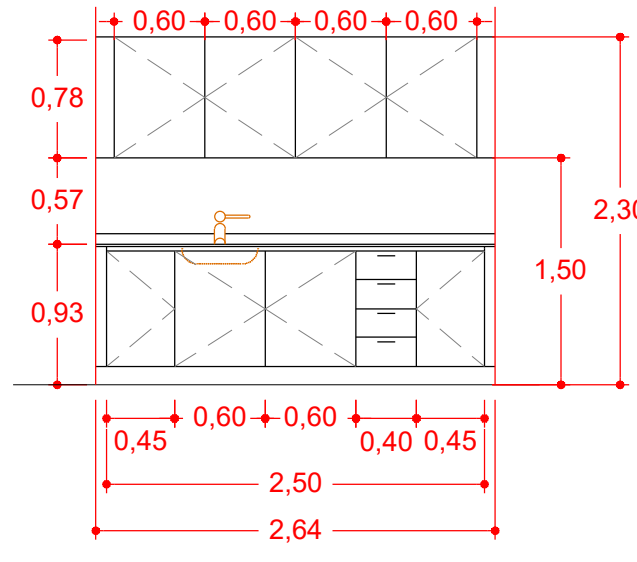
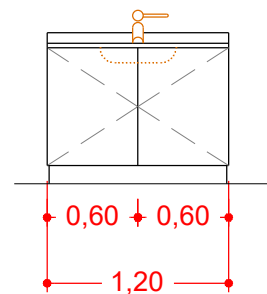
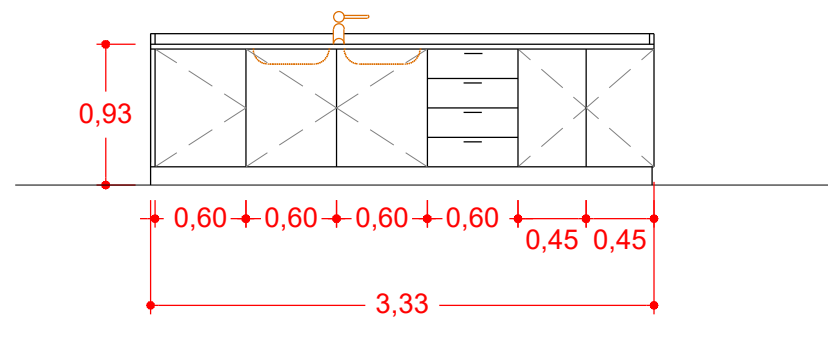
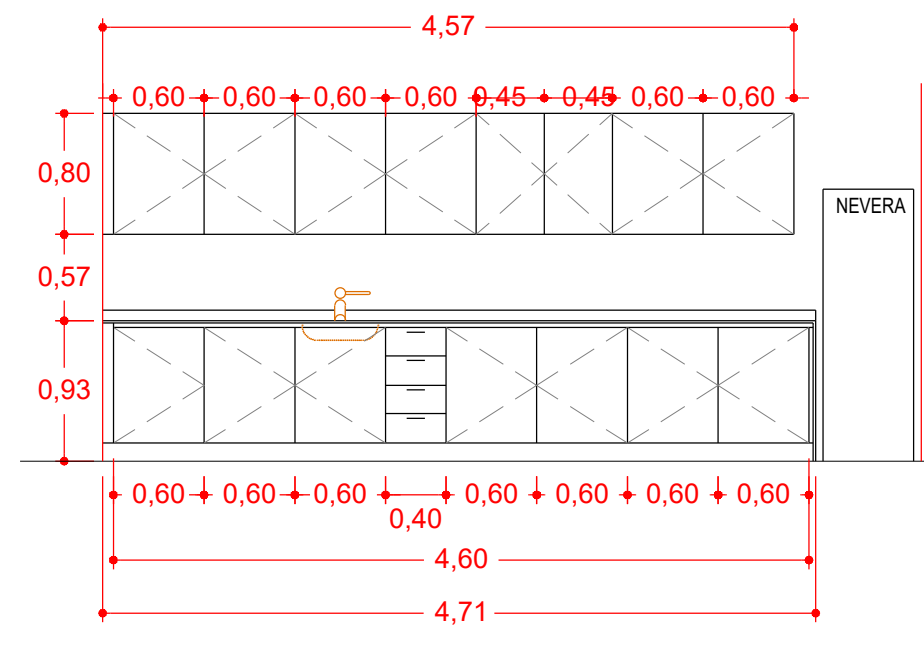



El presente documento es copia de su original. Su utilización total o parcial, así como su cualquier reproducción o cesión a terceros requerirá la previa autorización expresa de su autor, quedando en todo caso prohibida cualquier modificación unilateral del mismo.


CARPINTERIA MADERA (CM)

TIPO: CM-1  SITUACIÓN: Consultas DESCRIPCIÓN: Carpintería interior de hoja abatible madera, revestida con panel fenolico por ambas caras, con paso libre de 80 cm., como mínimo.	TIPO: CM-2  SITUACIÓN: Sala Multi-actividad (Educacion maternal) DESCRIPCIÓN: Carpintería interior de hoja abatible madera, revestida con panel fenolico por ambas caras, con paso libre de 80 cm., como mínimo.	TIPO: CM-3  SITUACIÓN: Pasillos Nivel 1 DESCRIPCIÓN: Carpintería interior de hoja abatible madera, revestida con panel fenólico por ambas caras, con paso libre > 80 cm., incluso ventana de observación	TIPO: CM-4  SITUACIÓN: Aseos adaptados, Consulta-consulta DESCRIPCIÓN: Carpintería interior de hoja corredera de madera, revestida con panel fenolico por ambas caras, con paso libre de 80 cm., como mínimo. (Con cerradura gerontológica o llave, según espacio)	TIPO: CM-4  SITUACIÓN: Aseos adaptados; Consulta-consulta DESCRIPCIÓN: Carpintería interior de hoja corredera empotrada de madera, revestida con panel fenolico por ambas caras, con paso libre > 80 cm. (Con cerradura gerontológica o llave, según espacio)	TIPO: CM-6  SITUACIÓN: Aseos; Cuartos limpieza DESCRIPCIÓN: Carpintería interior de hoja abatible madera, revestida con panel fenolico por ambas caras.	TIPO: CM-7  SITUACIÓN: Sala espera pediatría DESCRIPCIÓN: Carpintería interior de dos hojas abatibles de madera, revestidas con panel fenolico por ambas caras, incluso ventanas observación y cierra puertas.	TIPO: CM-8  SITUACIÓN: Sala espera 1 y Control (Nivel 0); Esterilizacion DESCRIPCIÓN: Carpintería interior de dos hojas abatibles de madera, revestidas con panel fenolico por ambas caras, incluso ventanas observación y cierra puertas.
---	---	---	--	--	---	--	--

MOBILIARIO

TIPO: CM-9  SITUACIÓN: Sala Urgencias RCP DESCRIPCIÓN: Carpintería interior de dos hojas abatibles de madera, revestidas con panel fenolico por ambas caras, incluso ventanas observación, cierra puertas y zócalo proteccion.	TIPO: CM-10  SITUACIÓN: Acceso Pasillo Urgencias DESCRIPCIÓN: Carpintería interior de dos hojas abatibles de madera, revestidas con panel fenolico por ambas caras, incluso ventanas observación, zócalo de protección y cierra puertas.	TIPO: CM-11  SITUACIÓN: Mortuorio DESCRIPCIÓN: Carpintería interior de hoja corredera de madera, revestida con panel fenolico por ambas caras, incluso zócalo de protección.	TIPO: MOB-1  SITUACIÓN: Control Urgencias DESCRIPCIÓN: Mesa mostrador formada por estructura de perfiles de acero galvanizado de 40 x 40 mm pintada en color blanco y panelada en frontal, encimera y laterales con panel fenólico 12 mm en color blanco, incluso cajoneras.	TIPO: MOB-2  SITUACIÓN: Extracciones DESCRIPCIÓN: Mesa mostrador formada por estructura de perfiles de acero galvanizado de 40 x 40 mm pintada en color blanco y panelada en frontal, encimera y laterales con panel fenólico 12 mm en color blanco, incluso cajoneras.	TIPO: MOB-3  SITUACIÓN: Sala Urgencias RCP; Consultas 15 y 16 DESCRIPCIÓN: Muebles cocina sin tirador formados por módulos bajos de madera DM lacado en color blanco mate, encimera y laterales de panel fenólico 12 mm en color blanco, y zócalo de aluminio.	TIPO: MOB-4  SITUACIÓN: Sala de curas; Sala Observacion DESCRIPCIÓN: Muebles cocina sin tirador formados por módulos altos de madera DM lacado en color blanco mate, encimera de panel fenólico de espesor 12 mm en color blanco, y zócalo de aluminio.
TIPO: MOB-5  SITUACIÓN: Según plano DESCRIPCIÓN: Muebles cocina sin tirador formados por módulos bajos de madera DM lacado en color blanco mate, encimera y laterales de panel fenólico 12 mm en color blanco, y zócalo de aluminio.	TIPO: MOB-6  SITUACIÓN: Estar de personal (Nivel -2); DESCRIPCIÓN: Muebles cocina sin tirador formados por módulos altos y bajos de madera DM lacado en color blanco mate, encimera de panel fenólico de espesor 12 mm en color blanco, y zócalo de aluminio.	TIPO: MOB-7  SITUACIÓN: Consulta limpia bucodental DESCRIPCIÓN: Muebles cocina sin tirador formados por módulos bajos de madera DM lacado en color blanco mate, encimera y laterales de panel fenólico 12 mm en color blanco, y zócalo de aluminio.	TIPO: MOB-8  SITUACIÓN: Extracciones DESCRIPCIÓN: Muebles cocina sin tirador formados por módulos altos de madera DM lacado en color blanco mate, encimera de panel fenólico de espesor 12 mm en color blanco, y zócalo de aluminio.	TIPO: MOB-9  SITUACIÓN: Office personal Nivel 0 DESCRIPCIÓN: Muebles cocina sin tirador formados por módulos altos y bajos de madera DM lacado en color blanco mate, encimera de panel fenólico de espesor 12 mm en color blanco, y zócalo de aluminio.	NOTA: PARA LA EJECUCIÓN DE LAS CARPINTERÍAS, SE MEDIRÁN PREVIAMENTE TODOS LOS HUECOS EN OBRA.	

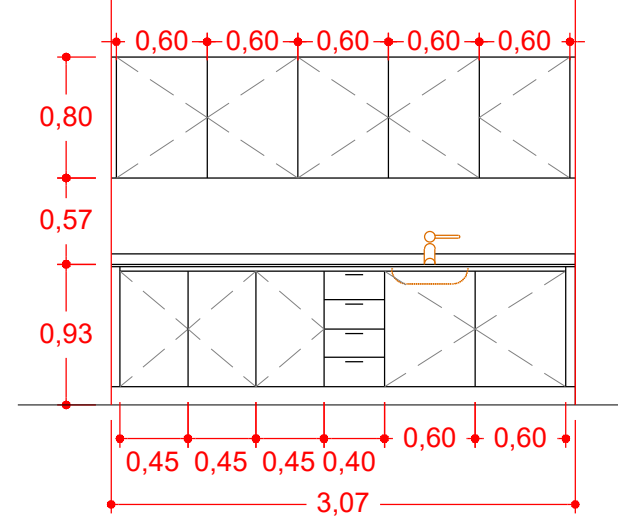TIPO: MOB-10  SITUACIÓN: Esterilizaciones DESCRIPCIÓN: Muebles cocina sin tirador formados por módulos altos y bajos de madera DM lacado en color blanco mate, encimera de panel fenólico de espesor 12 mm en color blanco, y zócalo de aluminio.

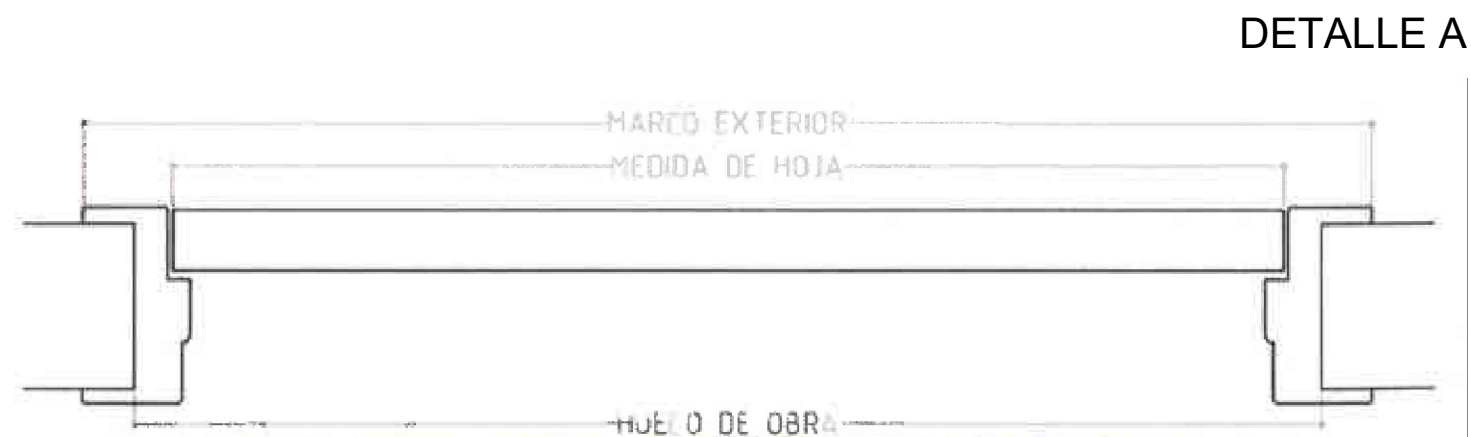

HUECO DE OBRA	MARCO EXTERIOR	MEDIDA DE HOJA
675 x 2.070	740 x 2.104	625 x 2.040
775 x 2.070	840 x 2.104	725 x 2.040
875 x 2.070	940 x 2.104	825 x 2.040
950 x 2.070	1.015 x 2.104	900 x 2.040

PROYECTO DE ARQUITECTURA	
PROYECTO DE FINALIZACION DE LAS OBRAS DE AMPLIACION C.S. TACORONTE	
Situación: Carretera General del Norte nº 5	EXPTE.23/T/24/SS/DG/M/0018
Promotor: SERVICIO CANARIO DE LA SALUD DIRECCION GRAL. RECURSOS ECONOMICOS SERVICIO DE INFRAESTRUCTURA	
ESCALA: 1/50	MEMORIA DE CARPINTERIA MADERA Y MOBILIARIO
FECHA: DICIEMBRE 2024	
Arquitecto: SONIA HERRERA GARCIA	
Santa Cruz de Tenerife - Telefono móvil: 609.852.866 - Correo Electrónico: sherrera@coacife.org	