


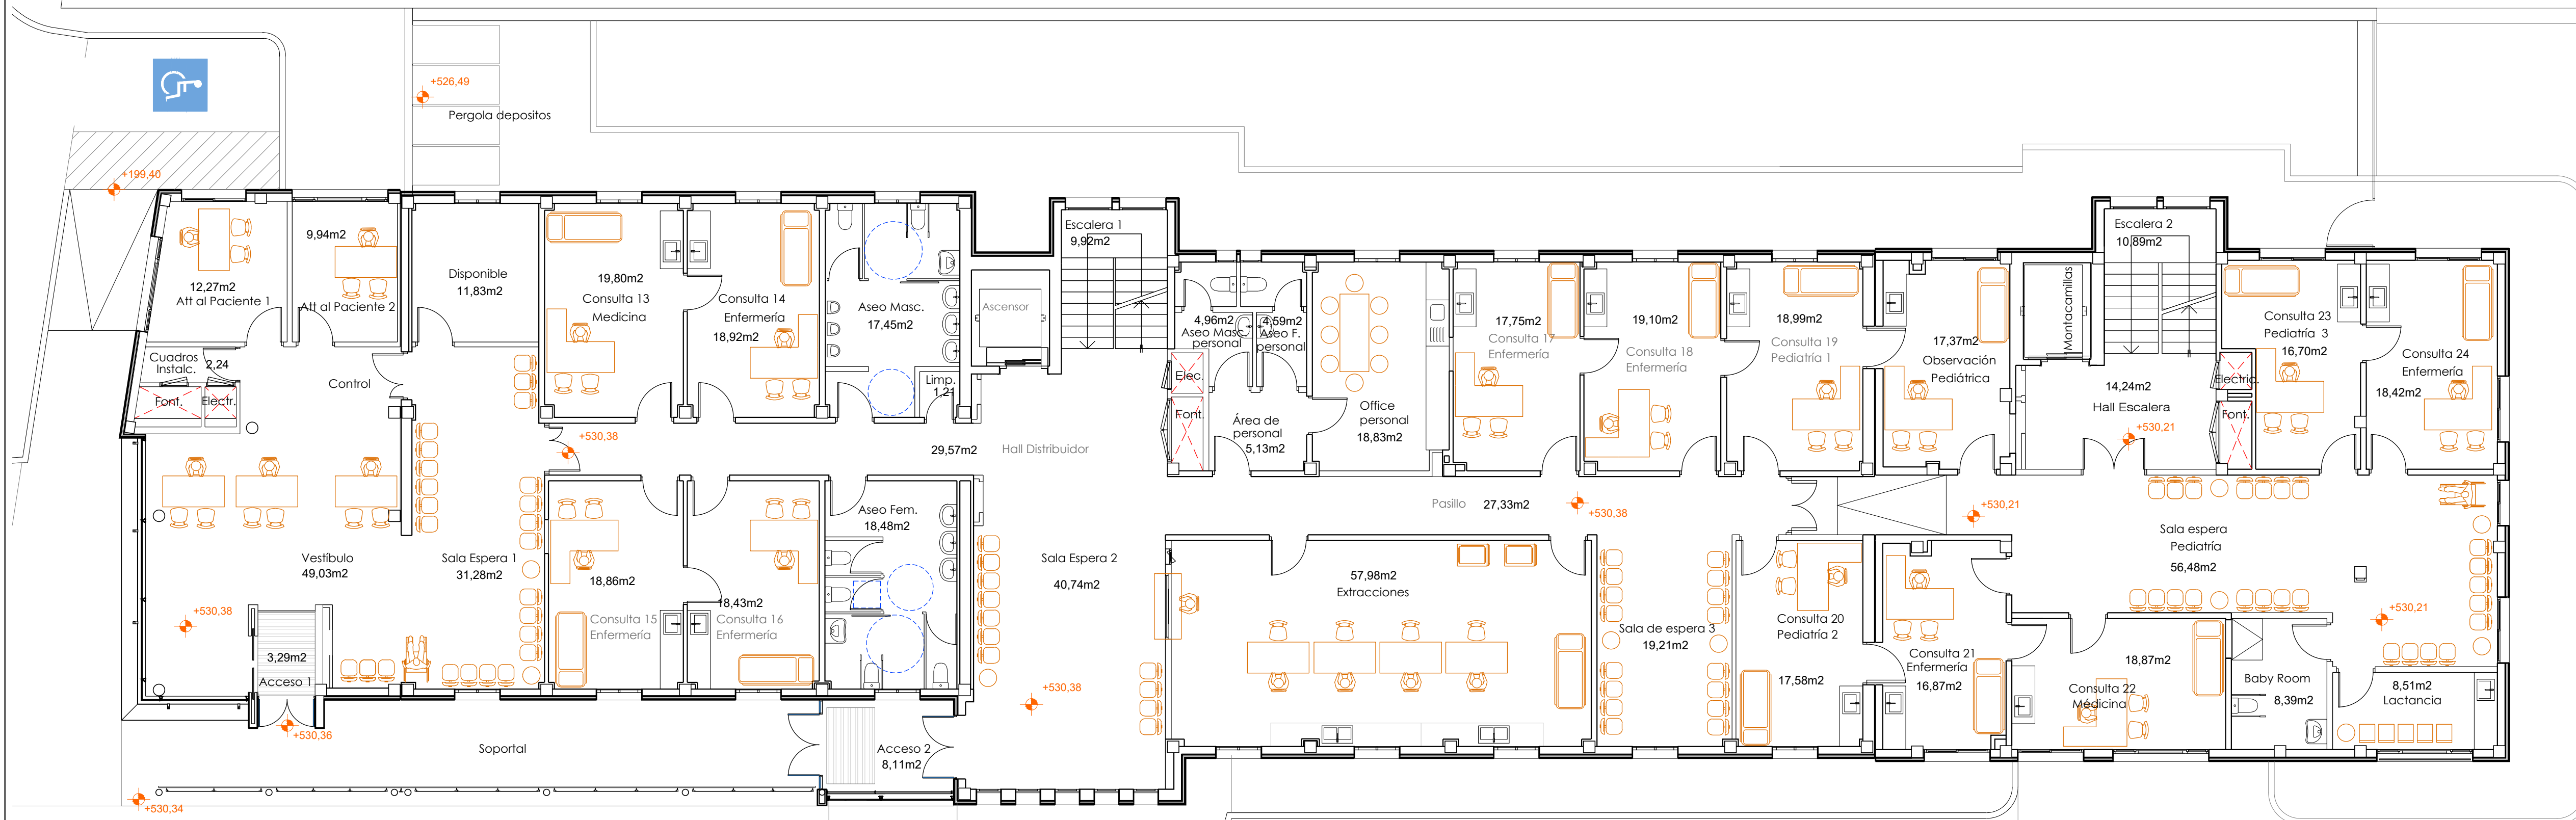


PROYECTO DE FINALIZACION DE LAS OBRAS DE AMPLIACION C.S. TACORONTE	
Situación: Carretera General del Norte nº 5	EXPTE/23/T/24/SS/DG/M/0018
Promotor: SERVICIO CANARIO DE LA SALUD DIRECCION GRAL. RECURSOS ECONOMICOS SERVICIO DE INFRAESTRUCTURA	 Gobierno de Canarias  Servicio Canario de la Salud
ESCALA: 1/100 FECHA: DICIEMBRE 2024	DISTRIBUCION 71 PLANTA CUBIERTA
Arquitecto: SONIA HERRERA GARCIA 	
Santa Cruz de Tenerife - Teléfono móvil: 609.852.666 - Correo Electrónico: sherrera@coasfitea.org	




PROYECTO DE ARQUITECTURA		
PROYECTO DE FINALIZACION DE LAS OBRAS DE AMPLIACION C.S. TACORONTE		
Situación: Carretera General del Norte nº 5		EXPTE: 23/T/24/SS/DG/M/0018
Promotor: SERVICIO CANARIO DE LA SALUD DIRECCION GRAL. RECURSOS ECONOMICOS SERVICIO DE INFRAESTRUCTURA		
 		
ESCALA:	DISTRIBUCION PLANTA NIVEL 1	
1/100		
FECHA:		
DICIEMBRE 2024		
Arquitecto: SONIA HERRERA GARCIA		
		
Santa Cruz de Tenerife - Teléfono móvil: 609.852.666 - Correo Electrónico: sherrera@coactife.org		



PROYECTO DE FINALIZACION DE LAS OBRAS DE AMPLIACION C.S. TACORONTE		
Situación: Carretera General del Norte nº 5		EXPTE:23/T/24/SS/DG/M/0018
Promotor: SERVICIO CANARIO DE LA SALUD DIRECCION GRAL. RECURSOS ECONOMICOS SERVICIO DE INFRAESTRUCTURA		 Gobierno de Canarias  Servicio Canario de la Salud
ESCALA: 1/100	DISTRIBUCION PLANTA NIVEL 0	
FECHA: DICIEMBRE 2024	73	
Arquitecto: SONIA HERRERA GARCIA 		
Santa Cruz de Tenerife - Teléfono móvil: 609.852.666 - Correo Electrónico: sherrera@coastife.org		

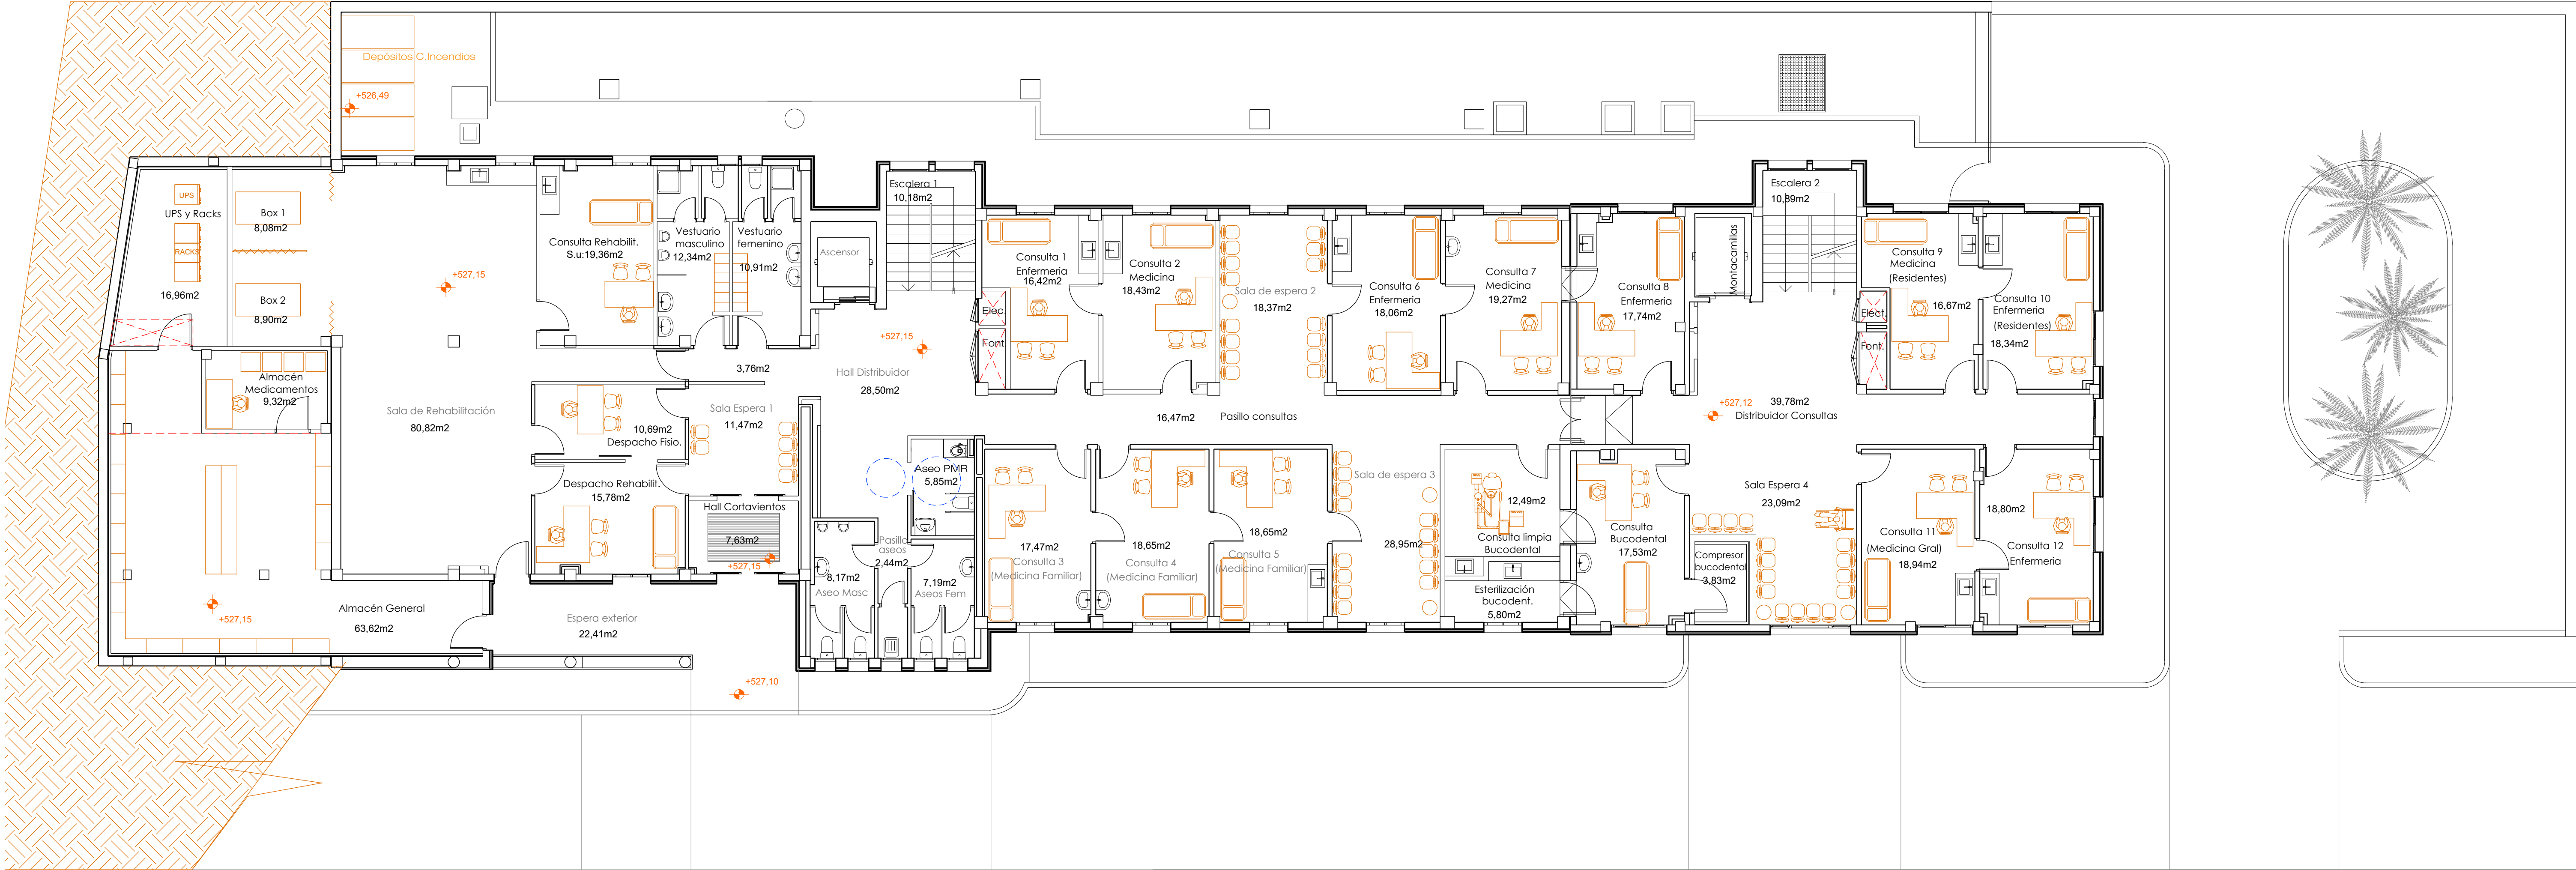

PROYECTO DE ARQUITECTURA		
PROYECTO DE FINALIZACION DE LAS OBRAS DE AMPLIACION C.S. TACORONTE		
Situación: Carretera General del Norte nº 5		EXPTE: 23/T/24/SS/DG/M/0018
Promotor: SERVICIO CANARIO DE LA SALUD DIRECCION GRAL. RECURSOS ECONOMICOS SERVICIO DE INFRAESTRUCTURA		 Gobierno de Canarias Servicio Canario de la Salud
ESCALA: 1/100	DISTRIBUCION PLANTA NIVEL -1	
FECHA: DICIEMBRE 2024	74	
Arquitecto: SONIA HERRERA GARCIA		
		
Santa Cruz de Tenerife - Teléfono móvil: 609.852.666 - Correo Electrónico: sherrera@coactife.org		

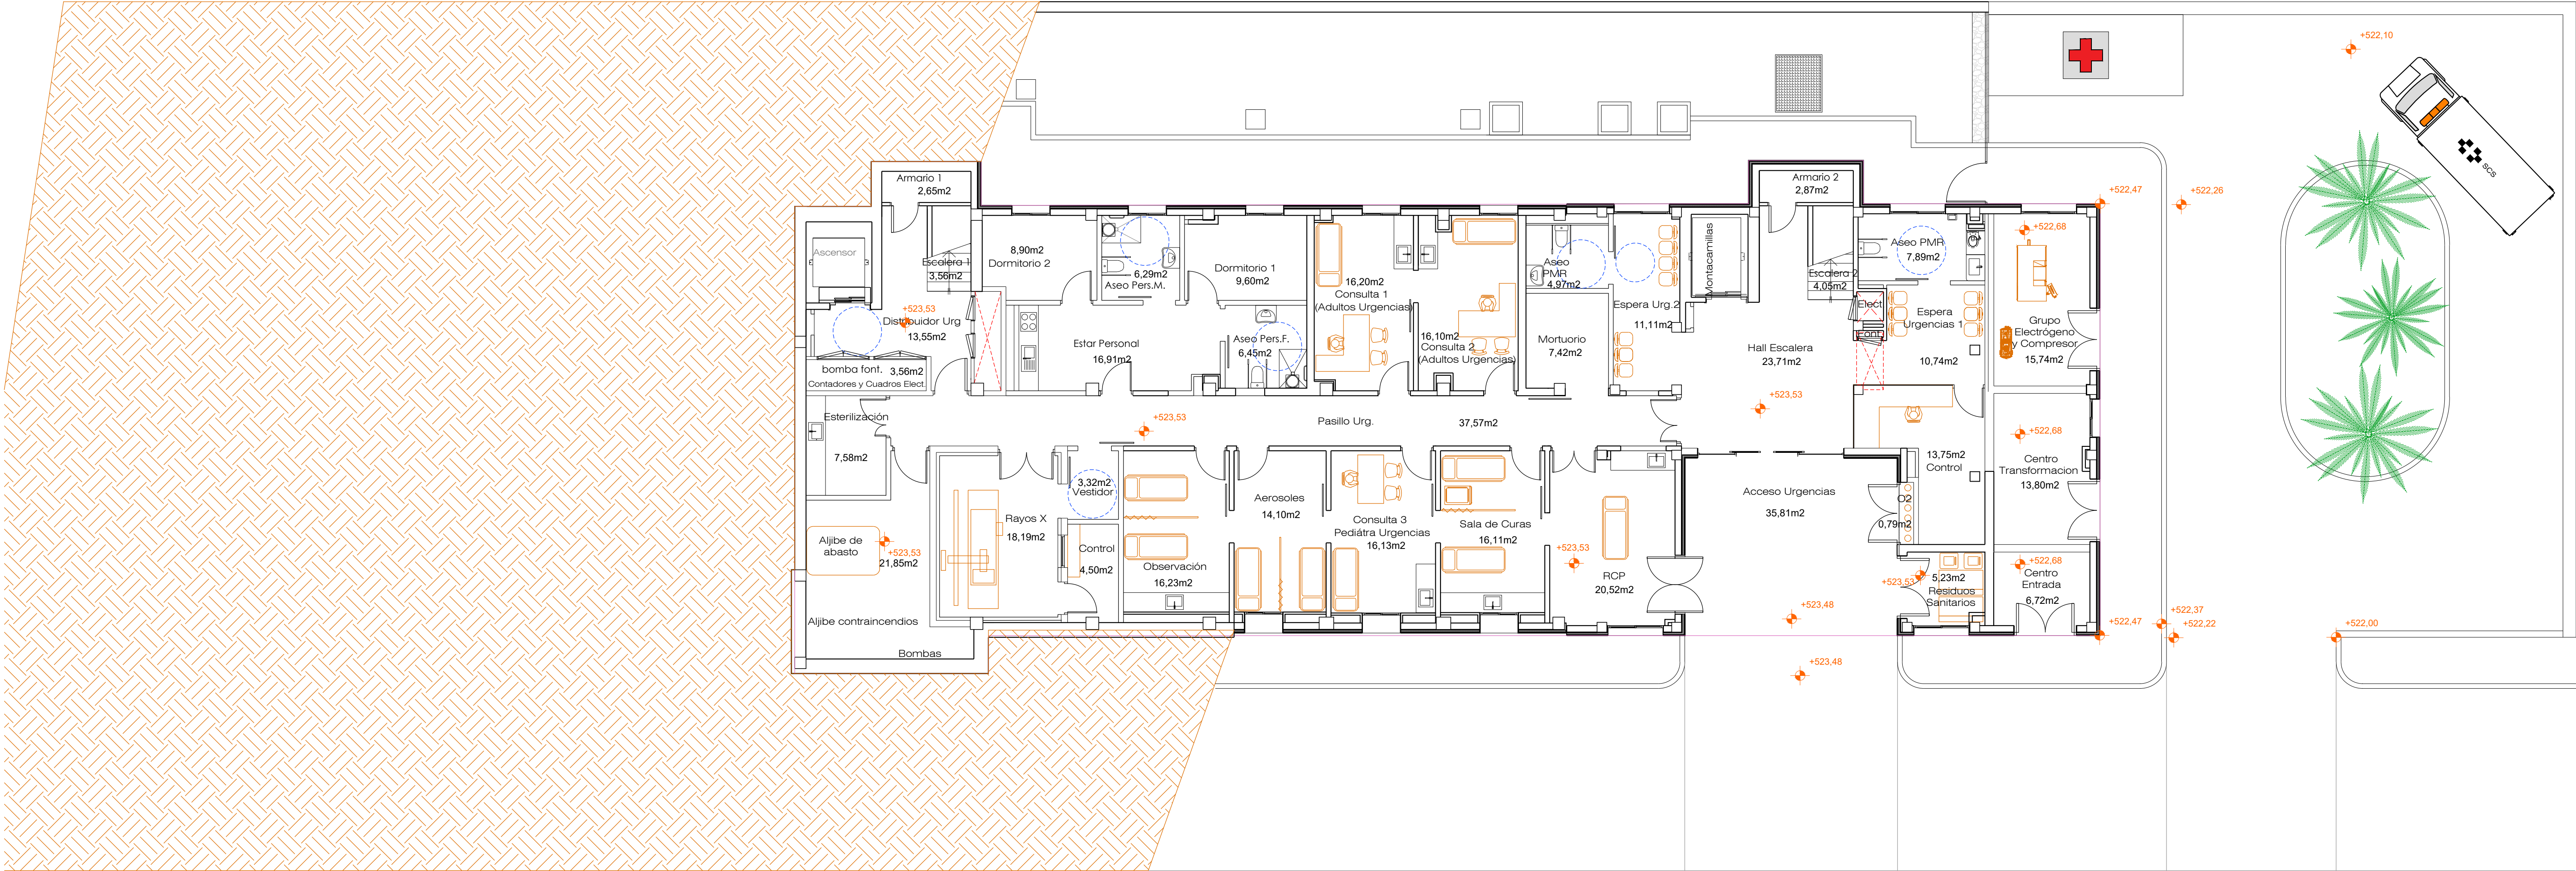

PROYECTO DE ARQUITECTURA

PROYECTO DE FINALIZACION DE LAS
OBRAS DE AMPLIACION C.S. TACORONTE

Situación: Carretera General del Norte nº 5

EXPTE:23/T/24/SS/DG/M/0018

Promotor: SERVICIO CANARIO DE LA SALUD
DIRECCION GRAL. RECURSOS ECONOMICOS
SERVICIO DE INFRAESTRUCTURA



ESCALA:
1/100

FECHA:
DICIEMBRE 2024


DISTRIBUCION
PLANTA NIVEL -2

75


Arquitecto: SONIA HERRERA GARCIA





Santa Cruz de Tenerife - Teléfono móvil: 609.852.666 - Correo Electrónico: sherrera@coactife.org

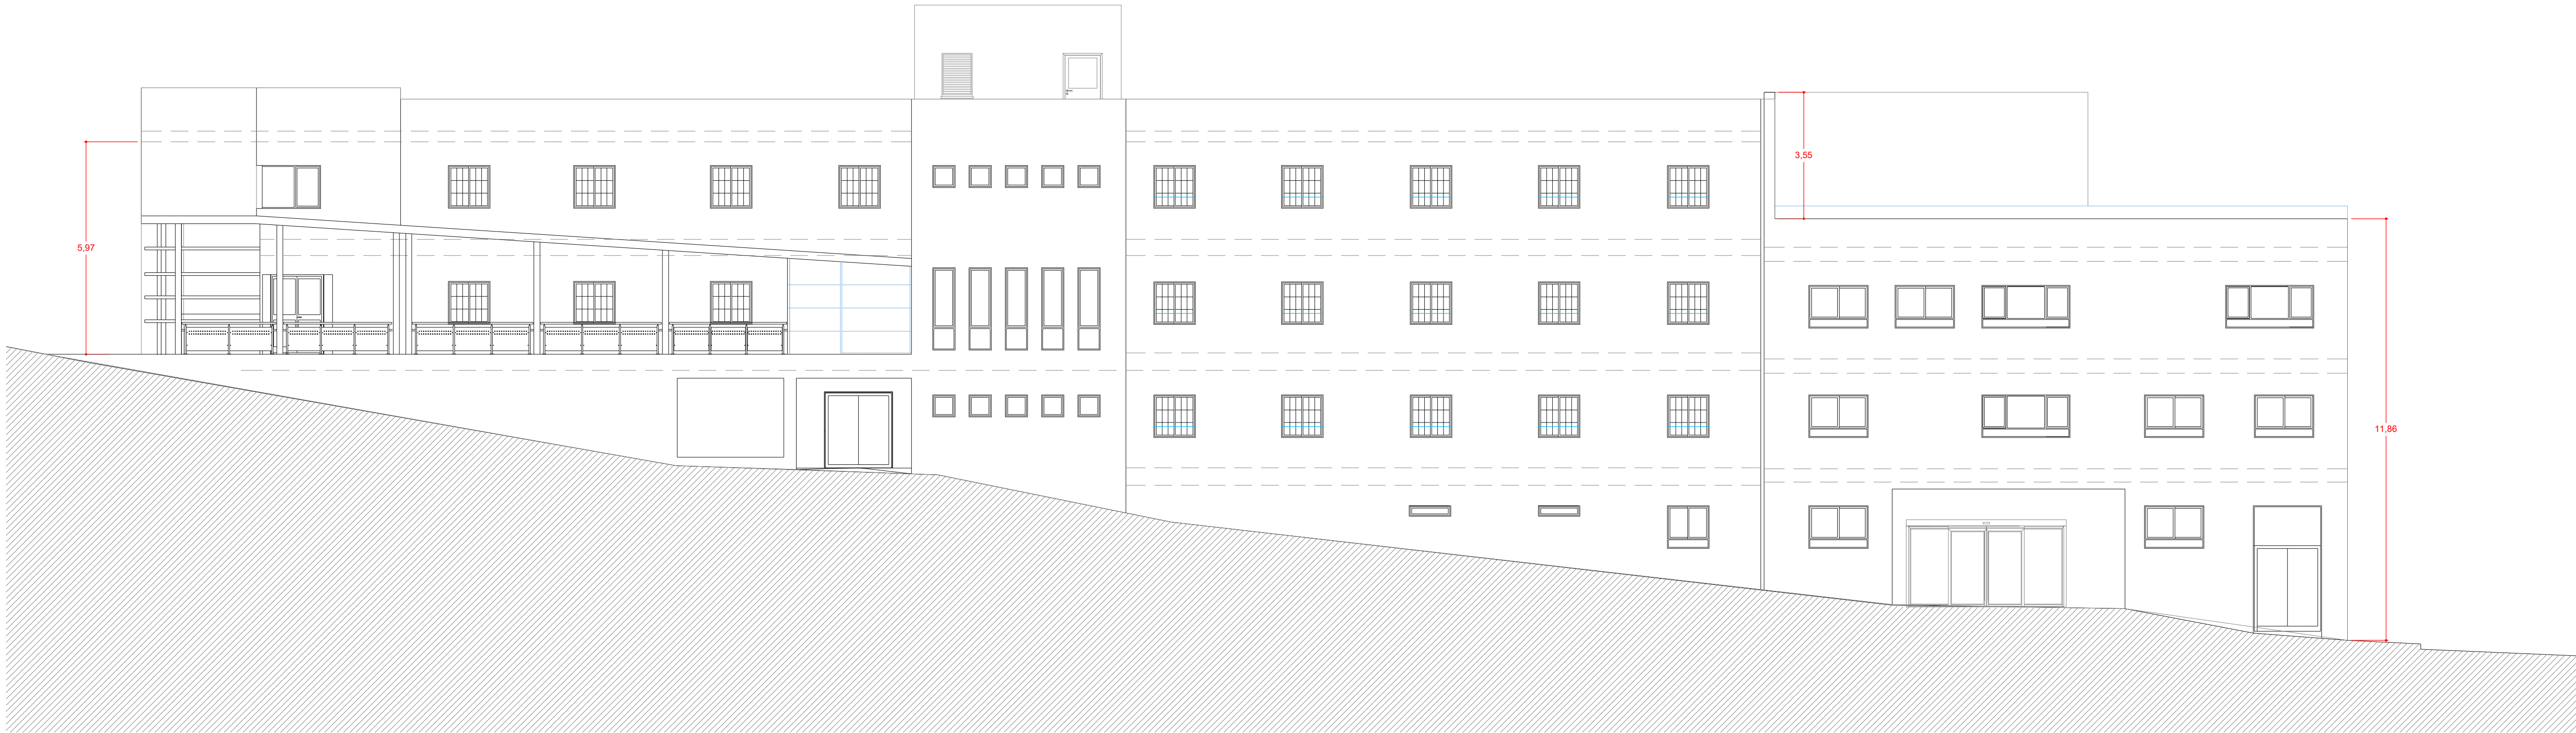


ALZADO NORESTE

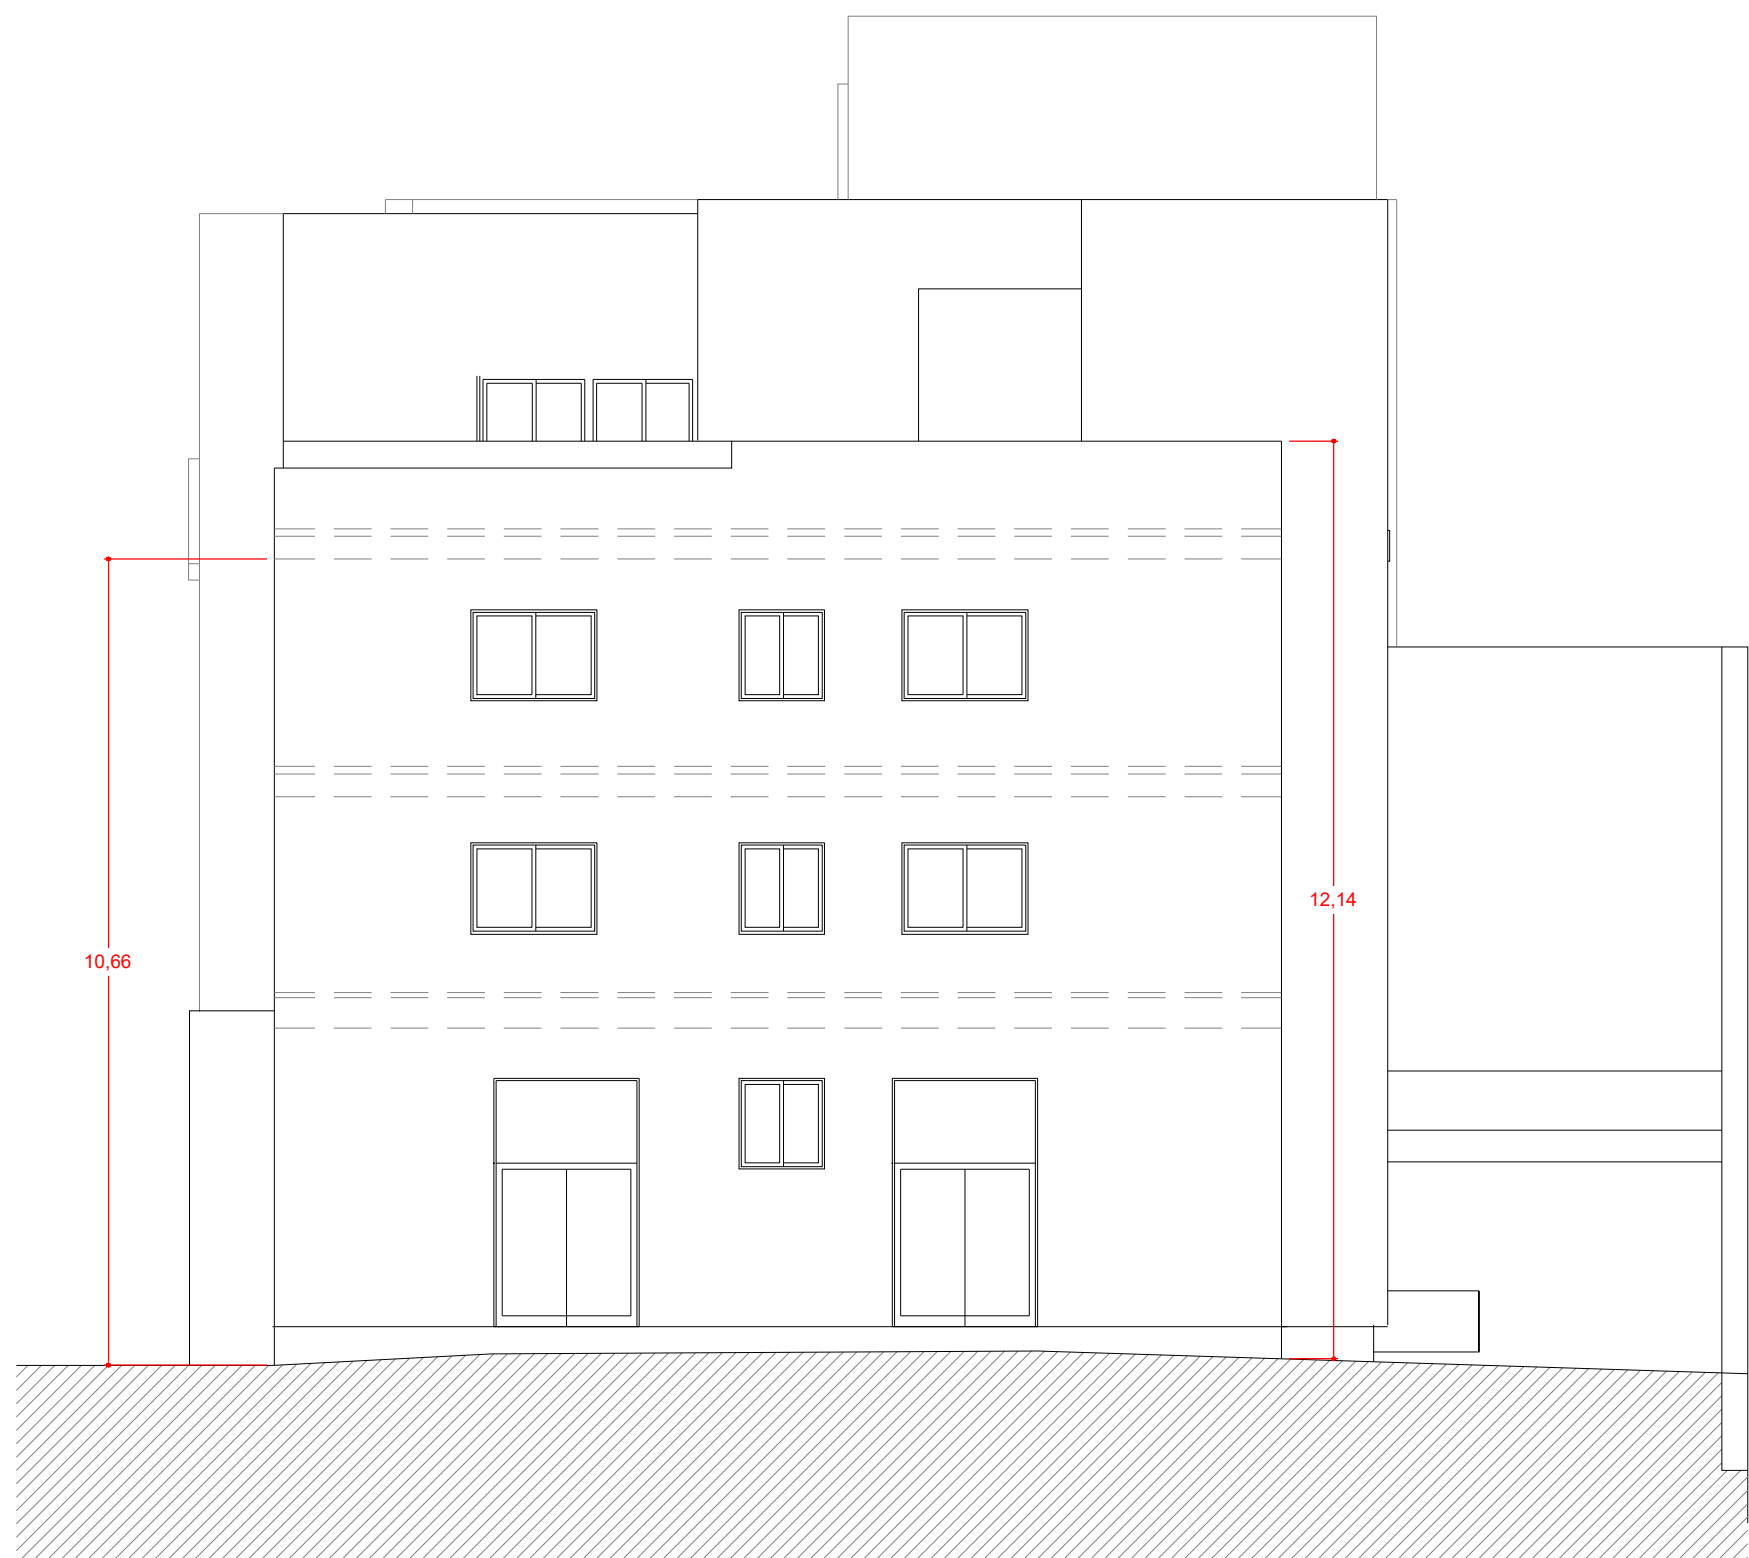


ALZADO NOROESTE

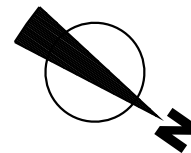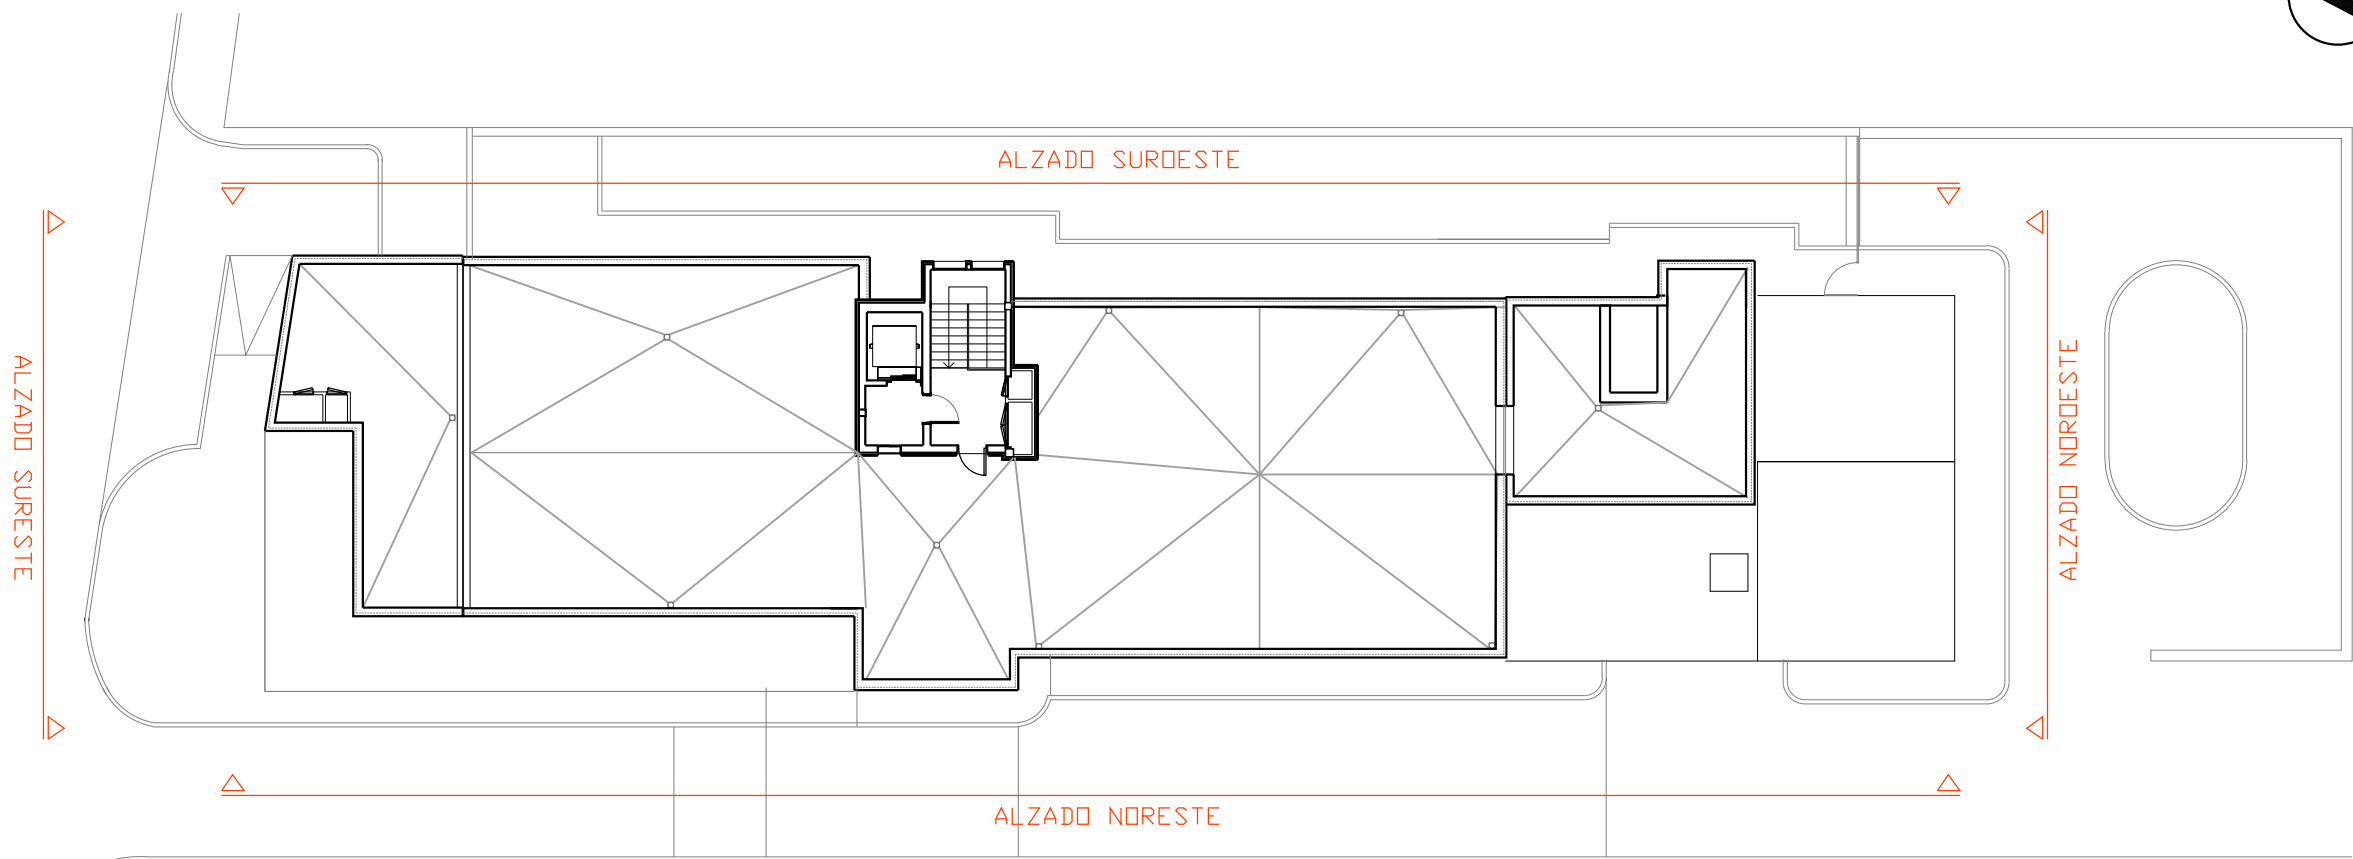



PROYECTO DE ARQUITECTURA		
PROYECTO DE FINALIZACION DE LAS OBRAS DE AMPLIACION C.S. TACORONTE		
Situación: Carretera General del Norte nº 5		EXpte: 23/T/24/SS/DG/M/0018
Promotor: SERVICIO CANARIO DE LA SALUD DIRECCION GRAL. RECURSOS ECONOMICOS SERVICIO DE INFRAESTRUCTURA		 Gobierno de Canarias  Servicio Canario de la Salud
ESCALA: 1/100	REFORMA	
FECHA: DICIEMBRE 2024	ALZADOS 1/2	
Arquitecto: SONIA HERRERA GARCIA		
		
Santa Cruz de Tenerife - Teléfono móvil: 609.852.666 - Correo Electrónico: sherrera@coactife.org		

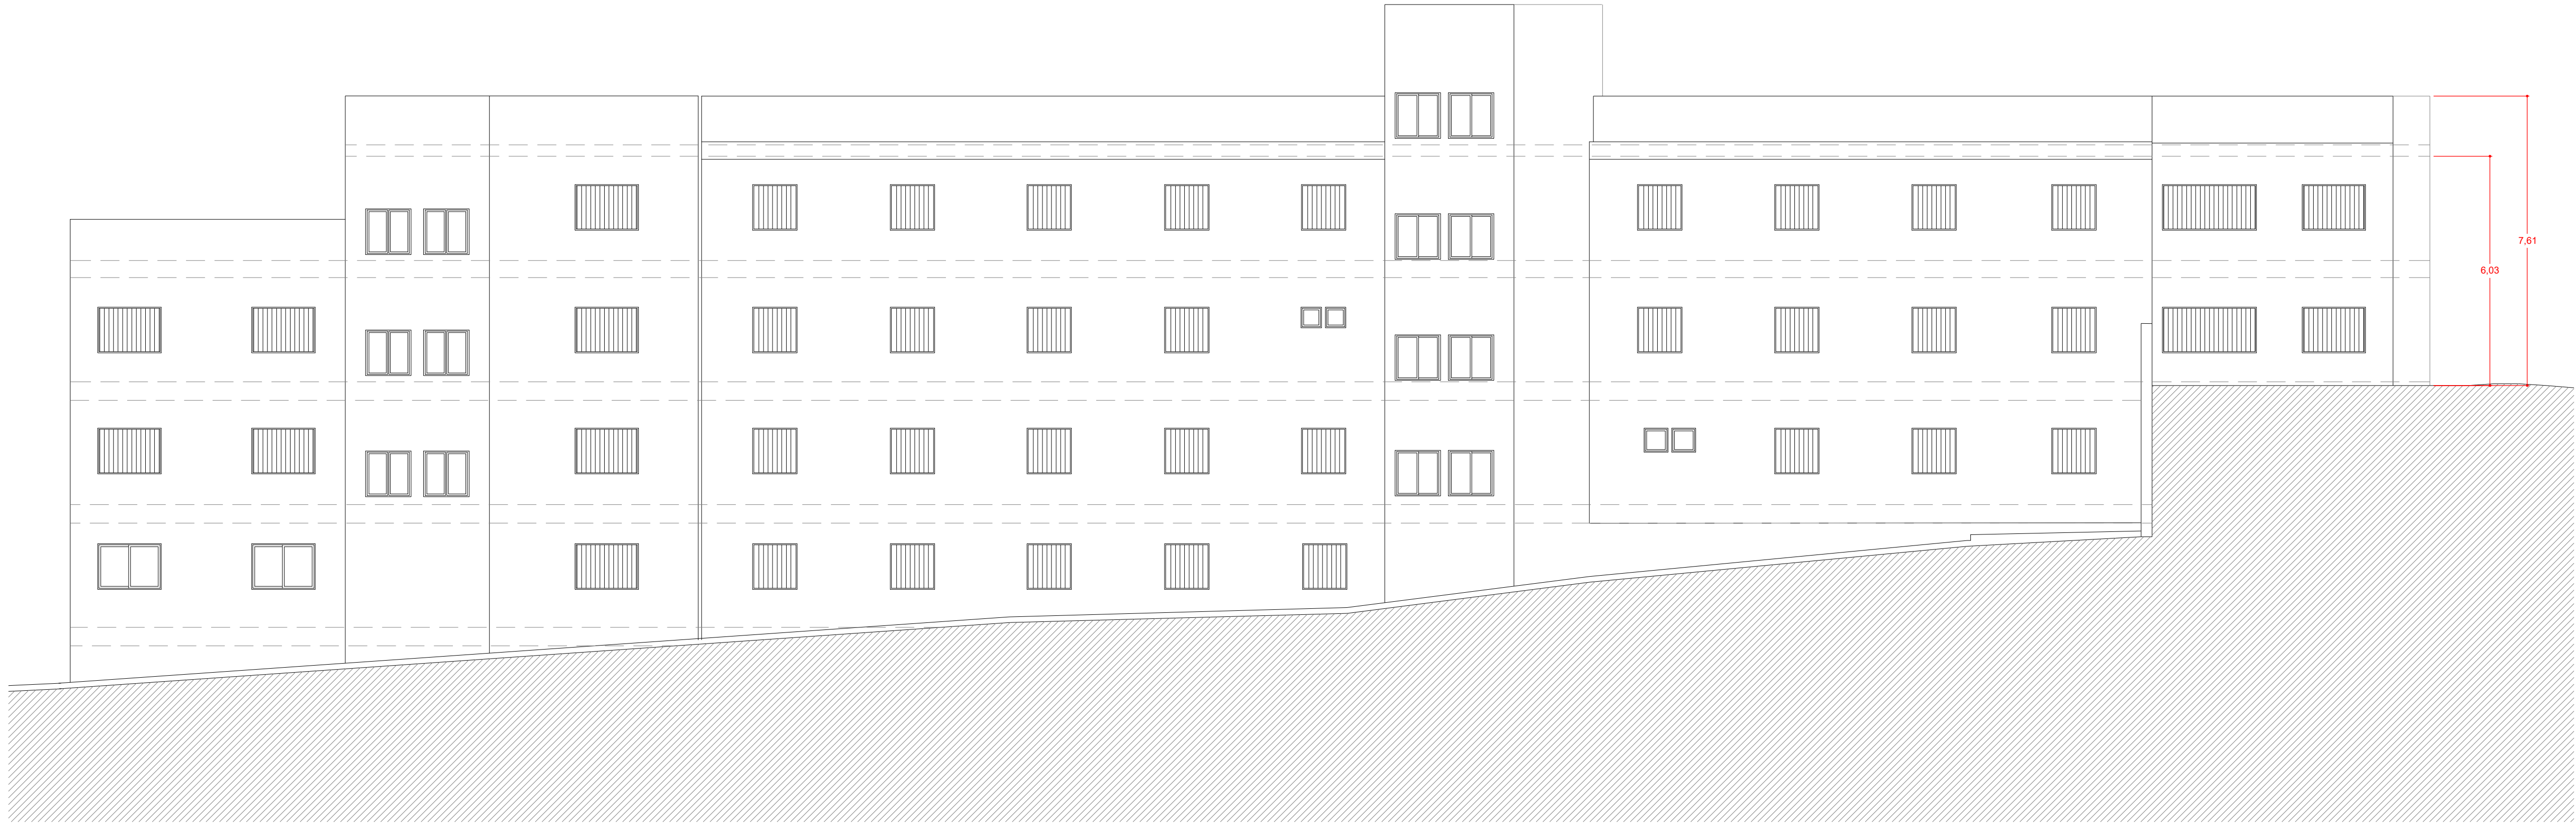

ALZADO SUROESTE

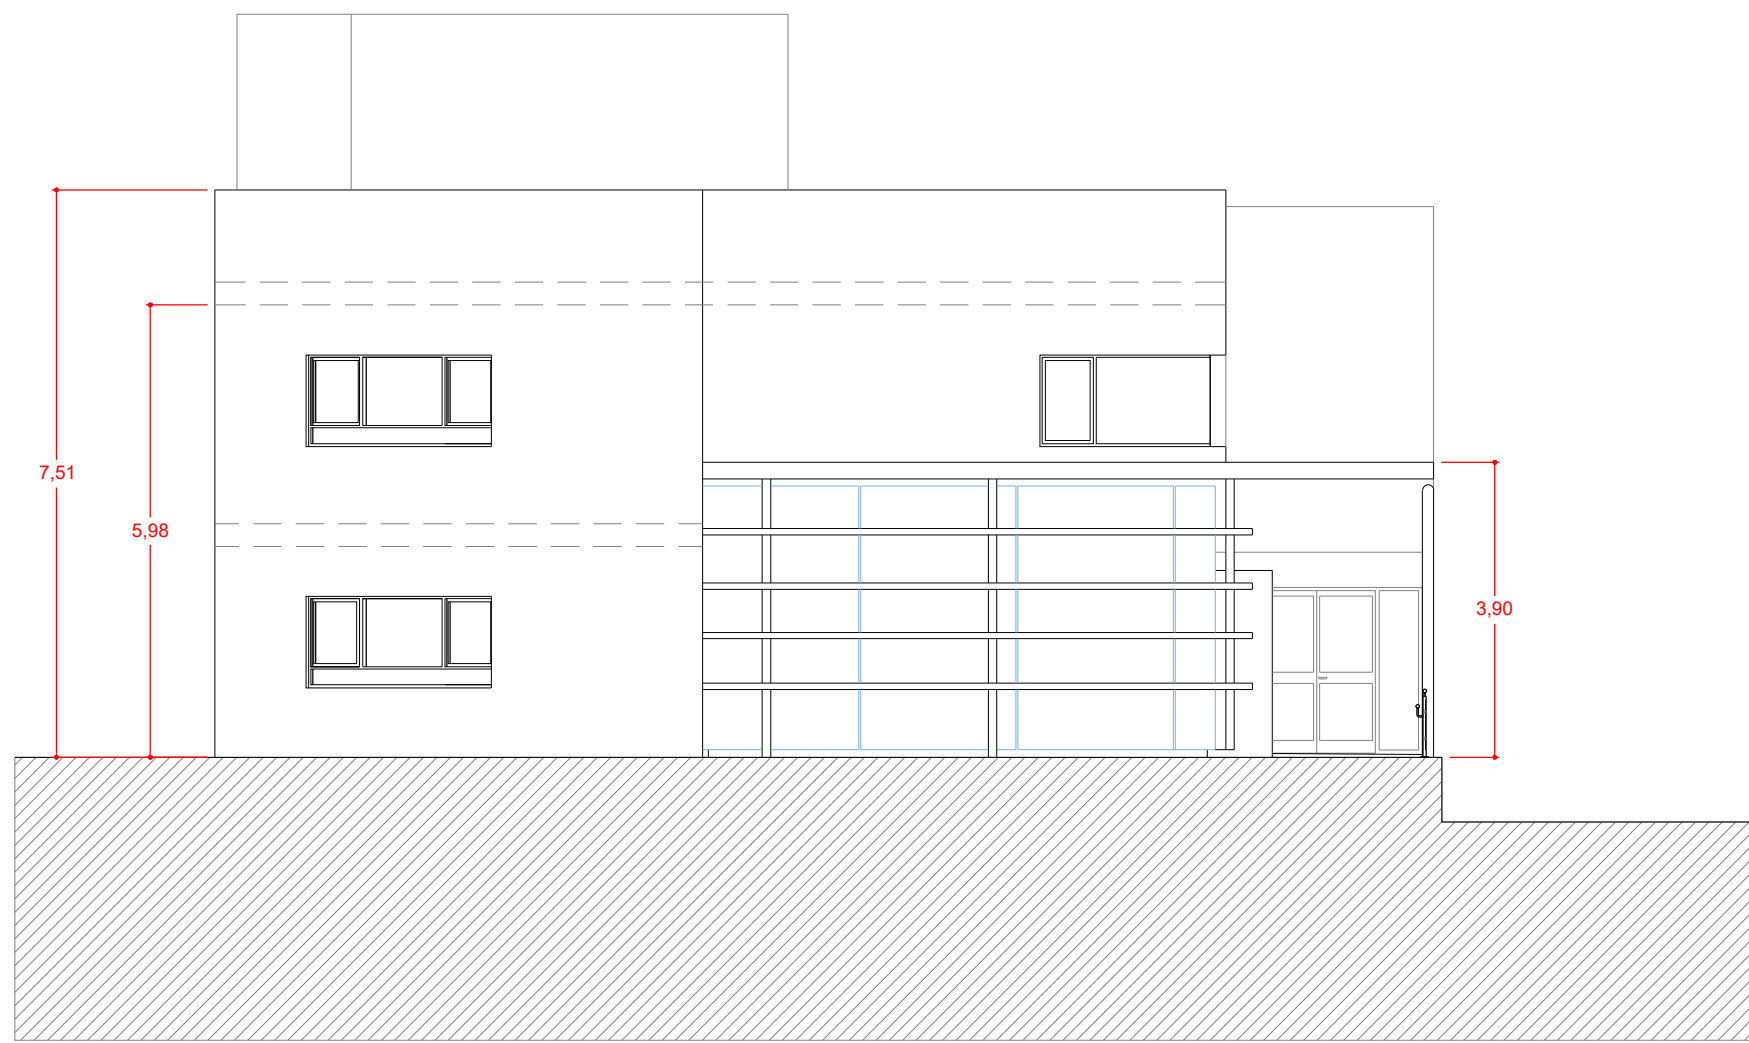


ALZADO SURESTE

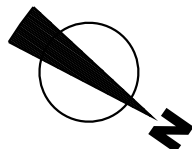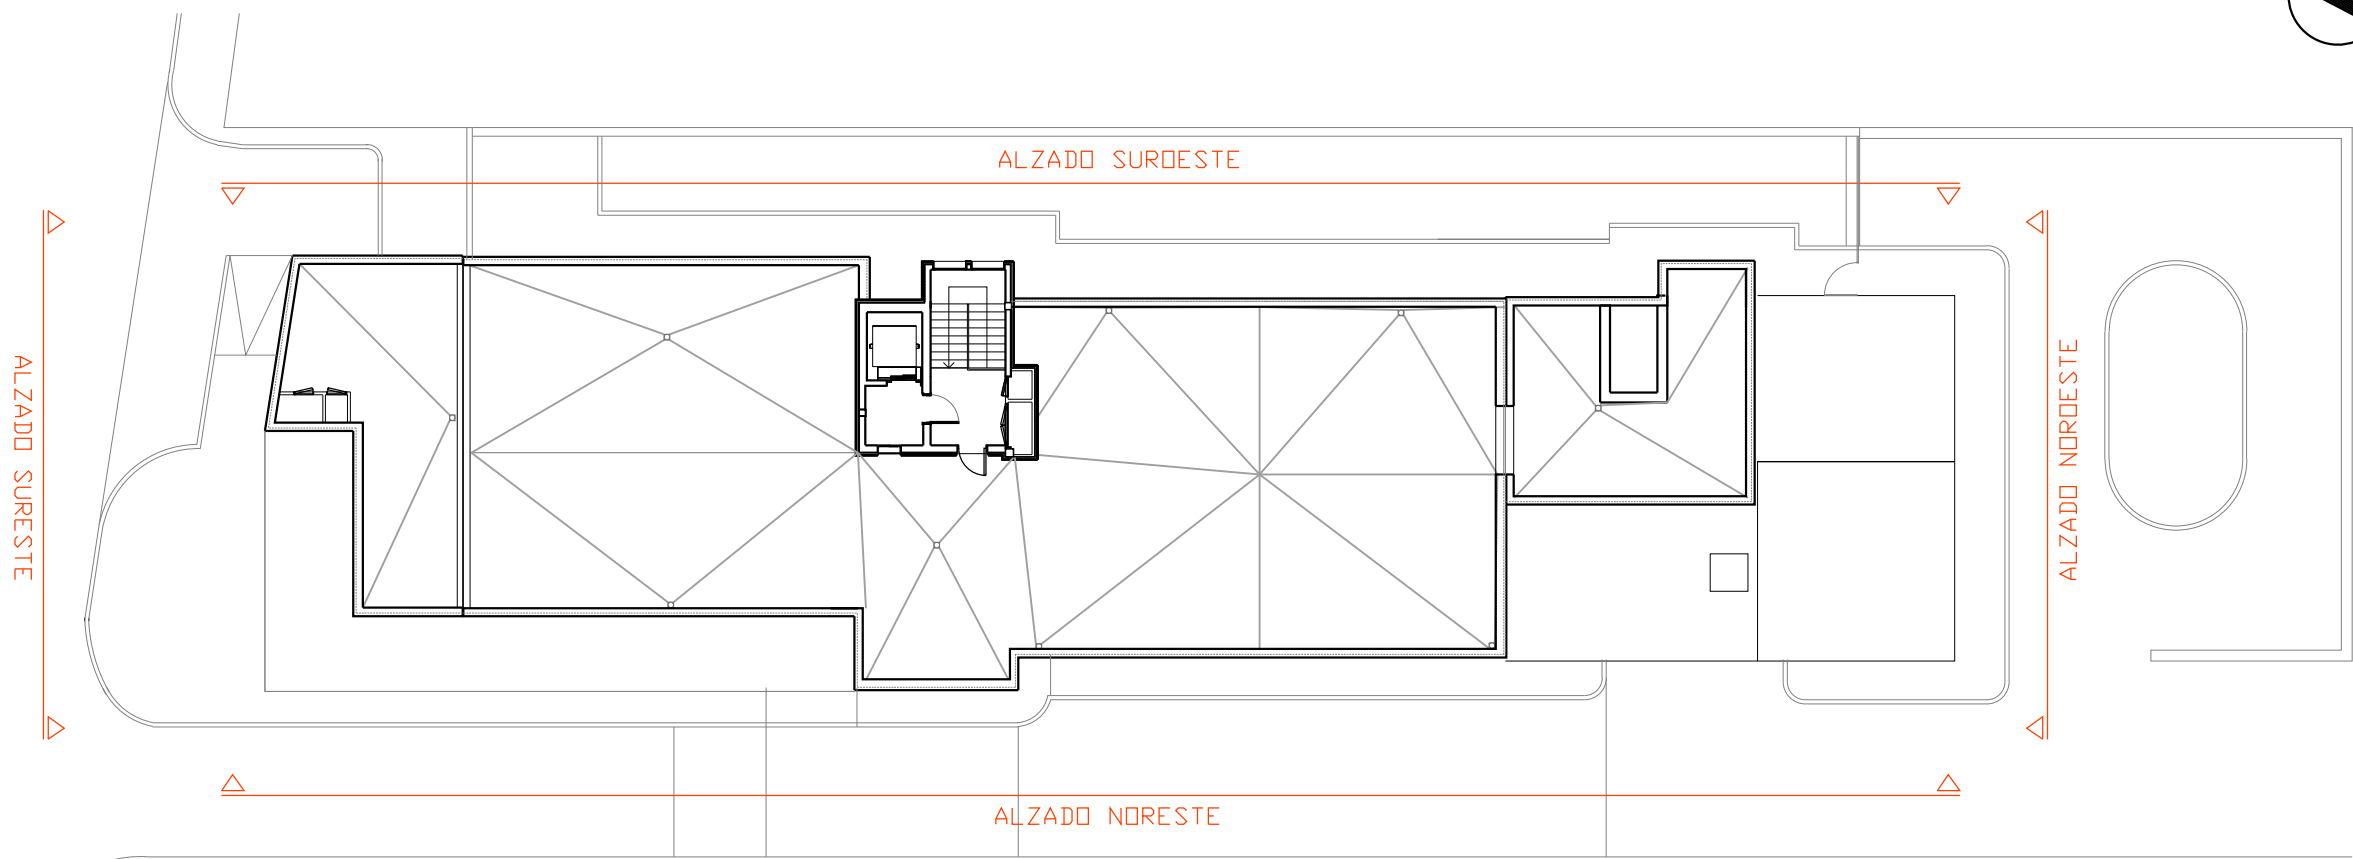


PROYECTO DE ARQUITECTURA		
PROYECTO DE FINALIZACION DE LAS OBRAS DE AMPLIACION C.S. TACORONTE		
Situación: Carretera General del Norte nº 5		EXPTE:23/T/24/SS/DG/M/0018
Promotor: SERVICIO CANARIO DE LA SALUD DIRECCION GRAL. RECURSOS ECONOMICOS SERVICIO DE INFRAESTRUCTURA		 Gobierno de Canarias  Servicio Canario de la Salud
ESCALA: 1/100	REFORMA	
FECHA: DICIEMBRE 2024	ALZADOS 2/2	
Arquitecto: SONIA HERRERA GARCIA		
		
Santa Cruz de Tenerife - Teléfono móvil: 609.852.666 - Correo Electrónico: sherrera@coactife.org		




SECCION LONGITUDINAL S1

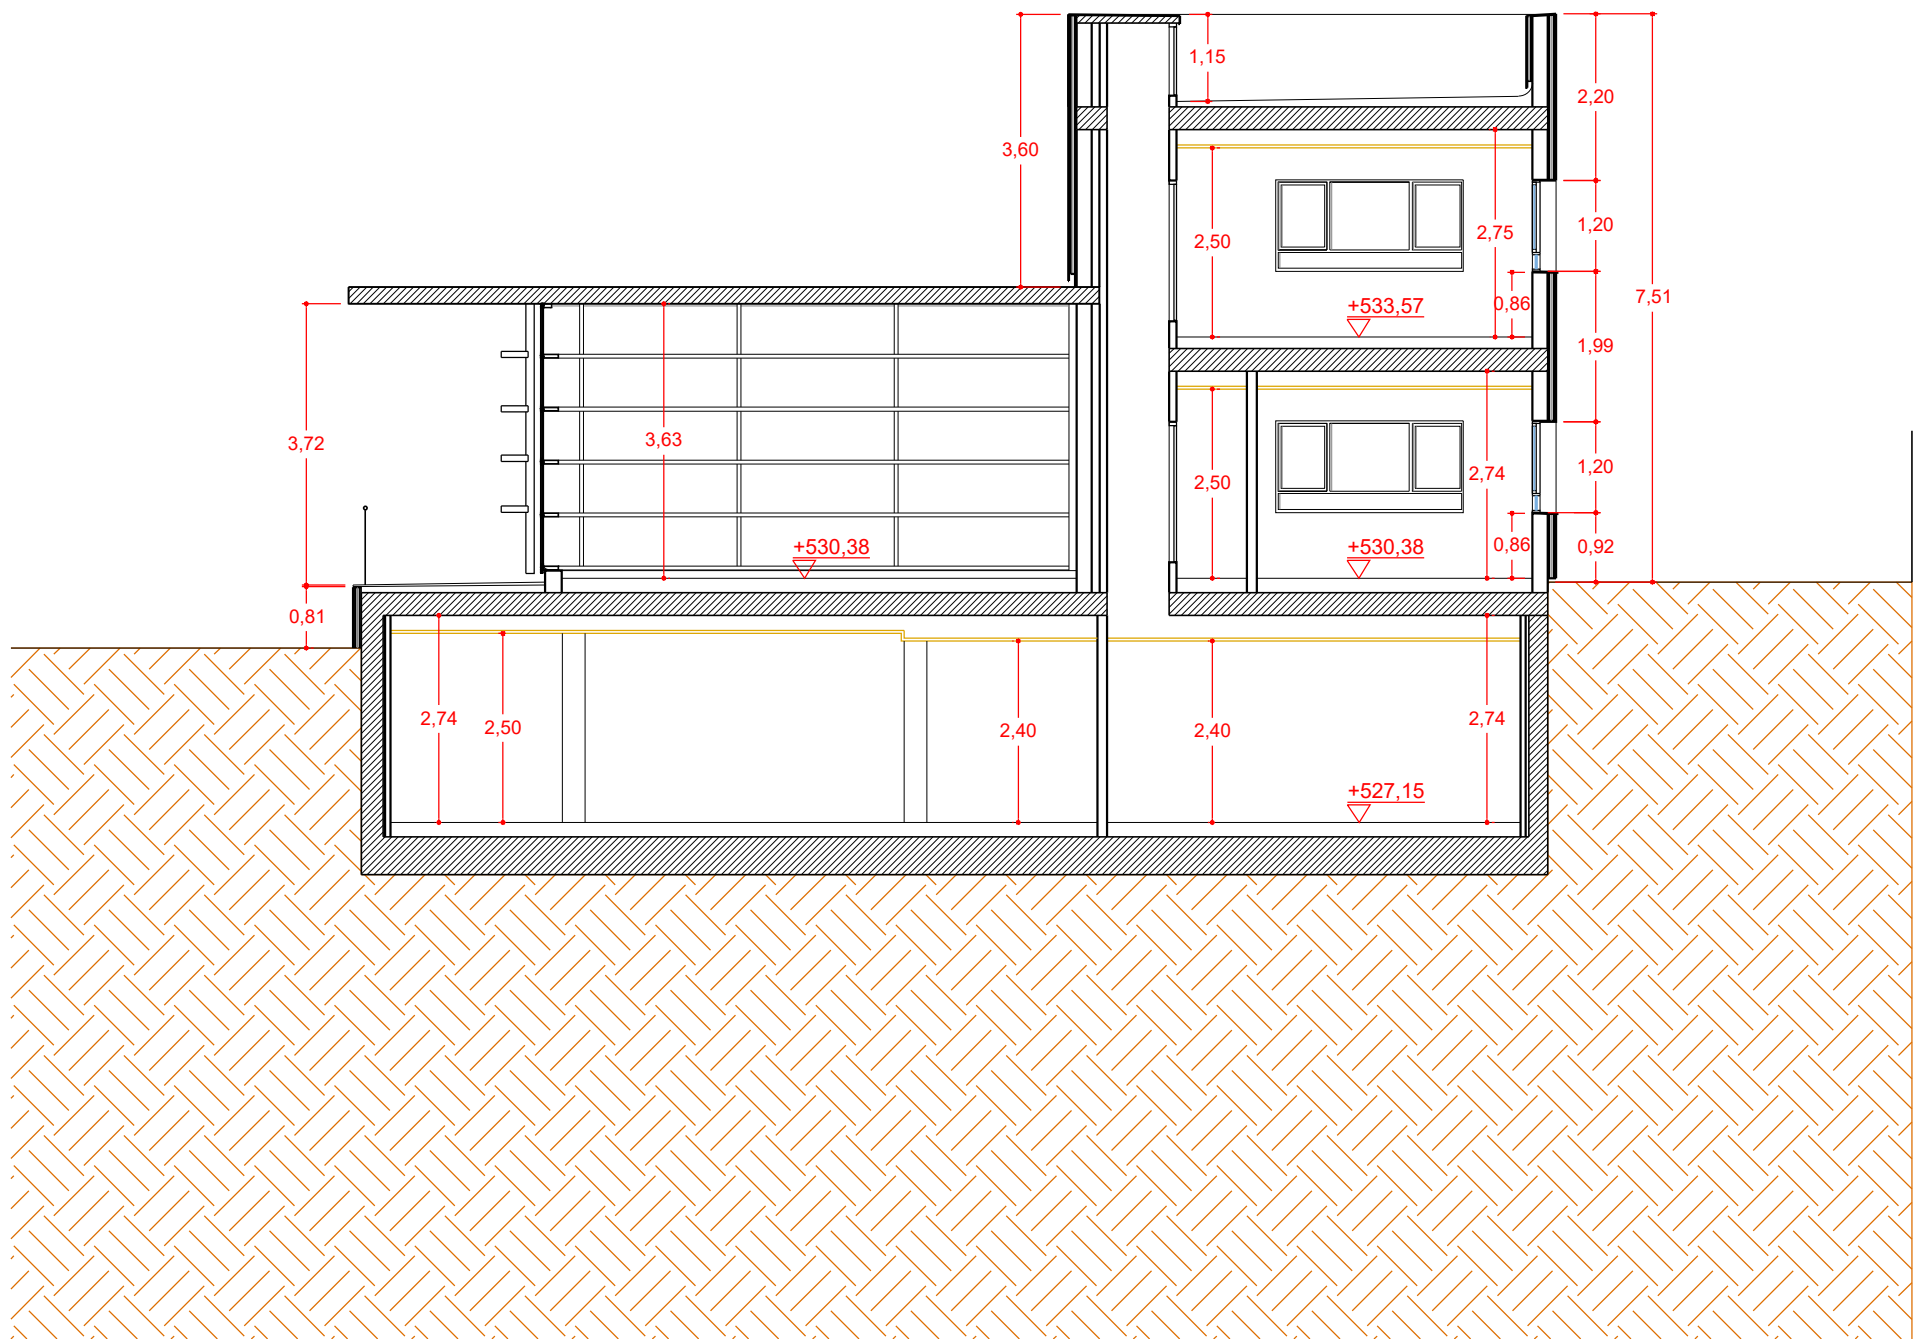


SECCION TRANSVERSAL S3

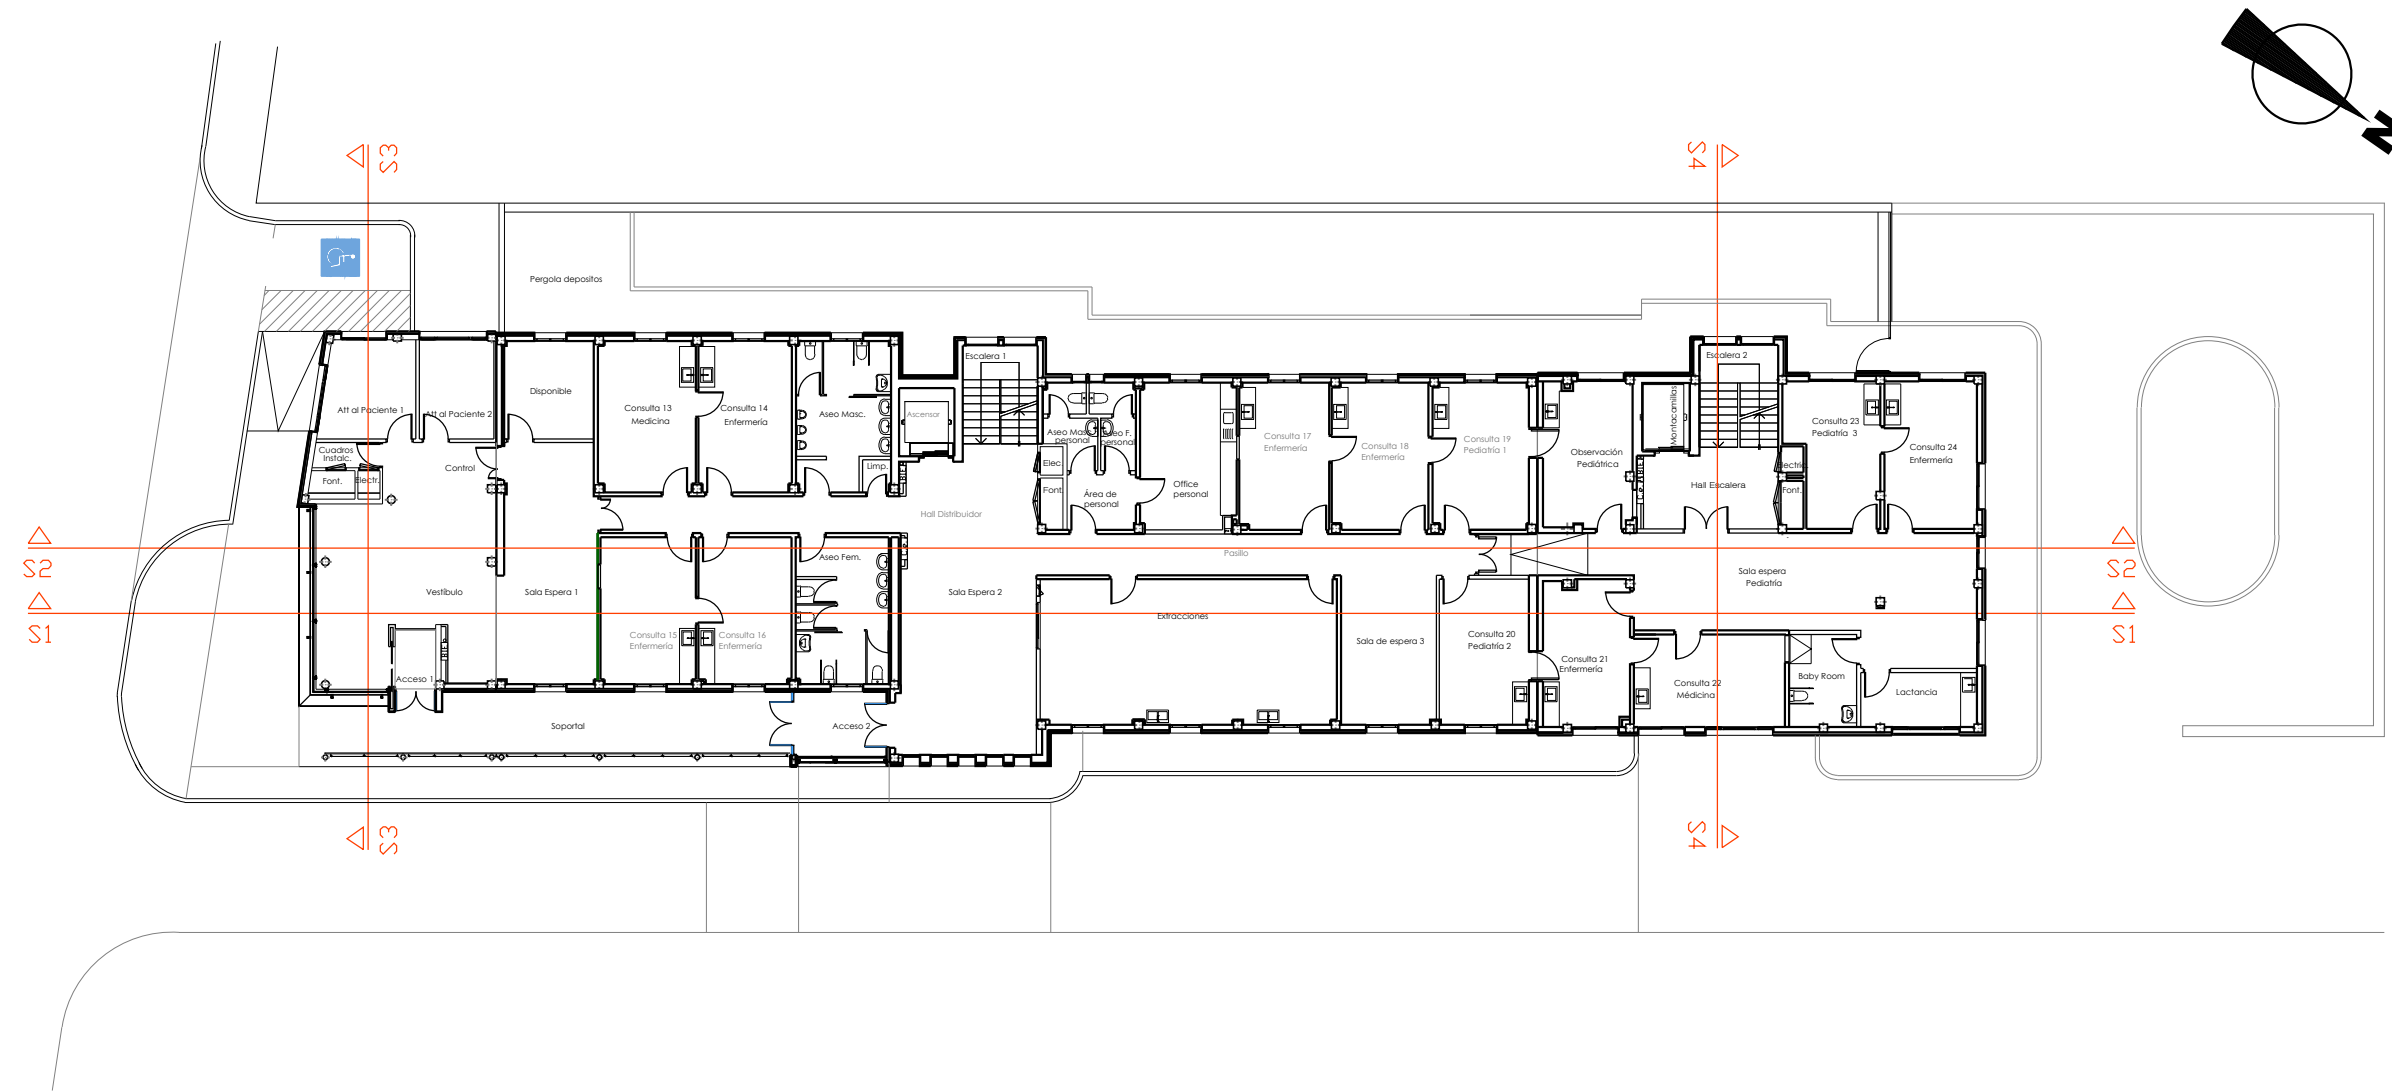


PROYECTO DE ARQUITECTURA		
PROYECTO DE FINALIZACION DE LAS OBRAS DE AMPLIACION C.S. TACORONTE		
Situación: Carretera General del Norte nº 5		EXpte: 23/T/24/SS/DG/M/0018
Promotor: SERVICIO CANARIO DE LA SALUD DIRECCION GRAL. RECURSOS ECONOMICOS SERVICIO DE INFRAESTRUCTURA		 Gobierno de Canarias  Servicio Canario de la Salud
ESCALA:	REFORMA SECCIONES 1/2	
1/100		
FECHA:		
DICIEMBRE 2024	Arquitecto: SONIA HERRERA GARCIA	
		
Santa Cruz de Tenerife - Teléfono móvil: 609.852.666 - Correo Electrónico: sherrera@coactife.org		

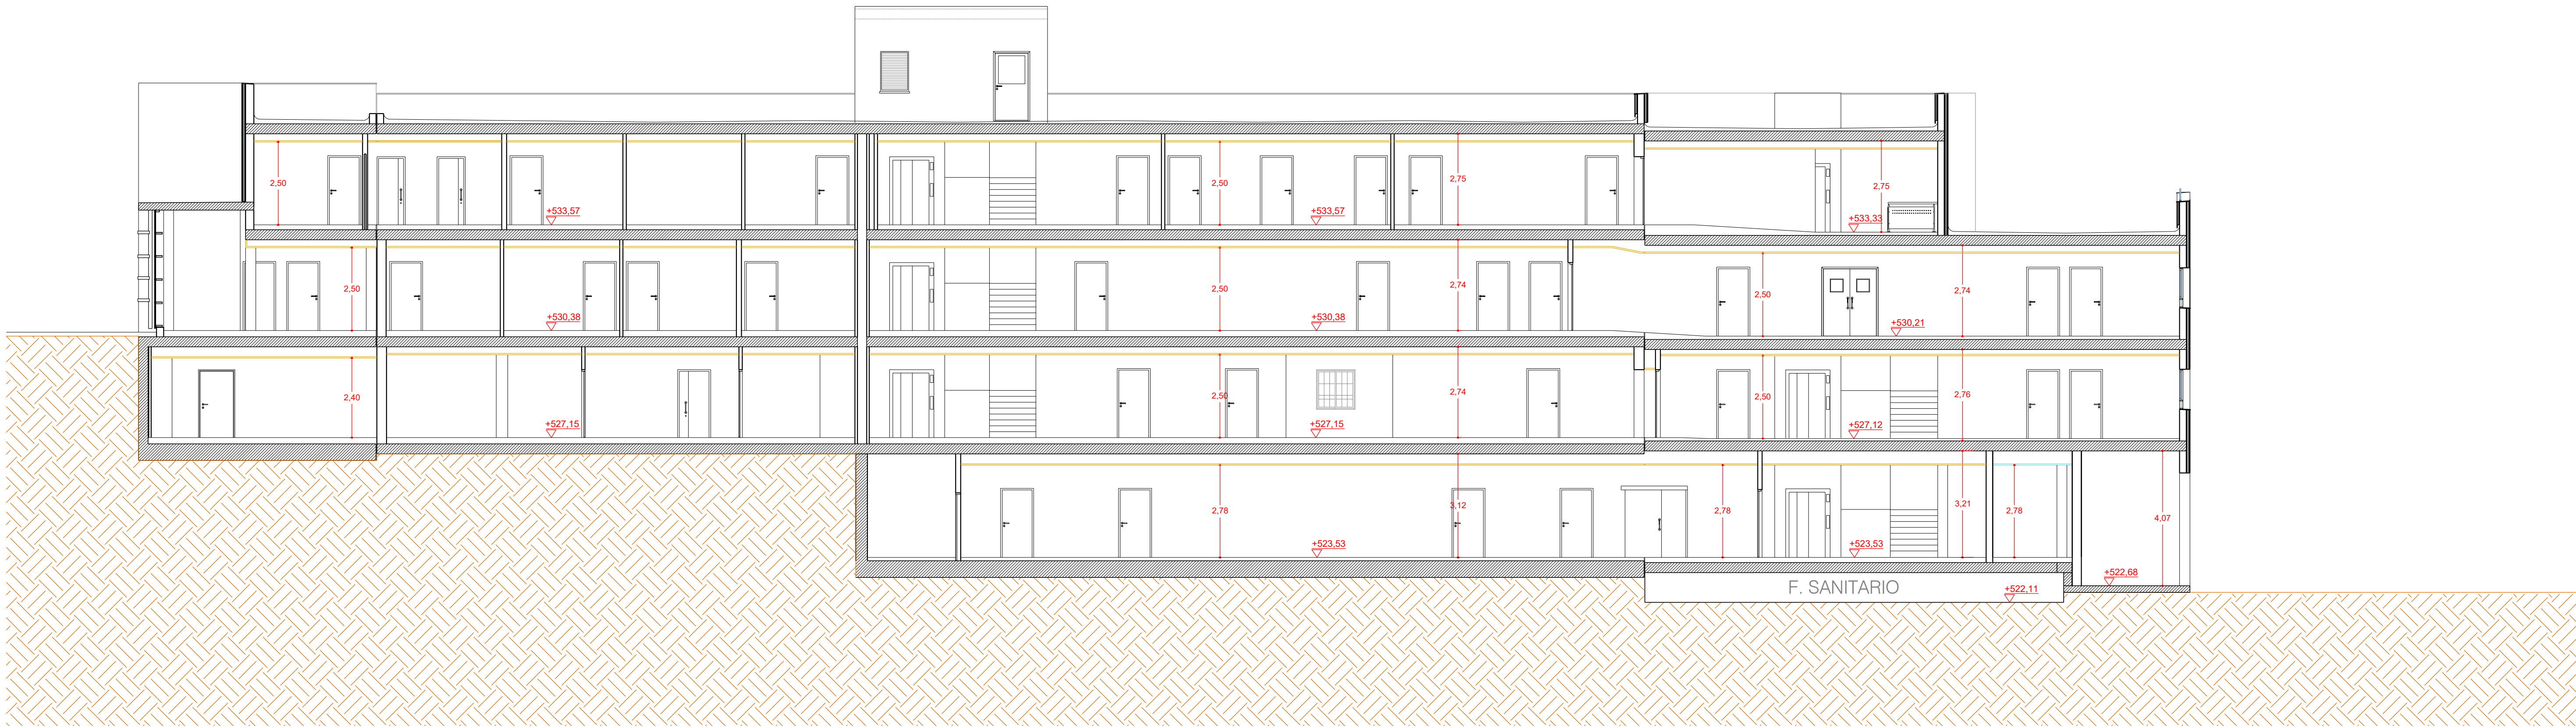


SECCION LONGITUDINAL S2

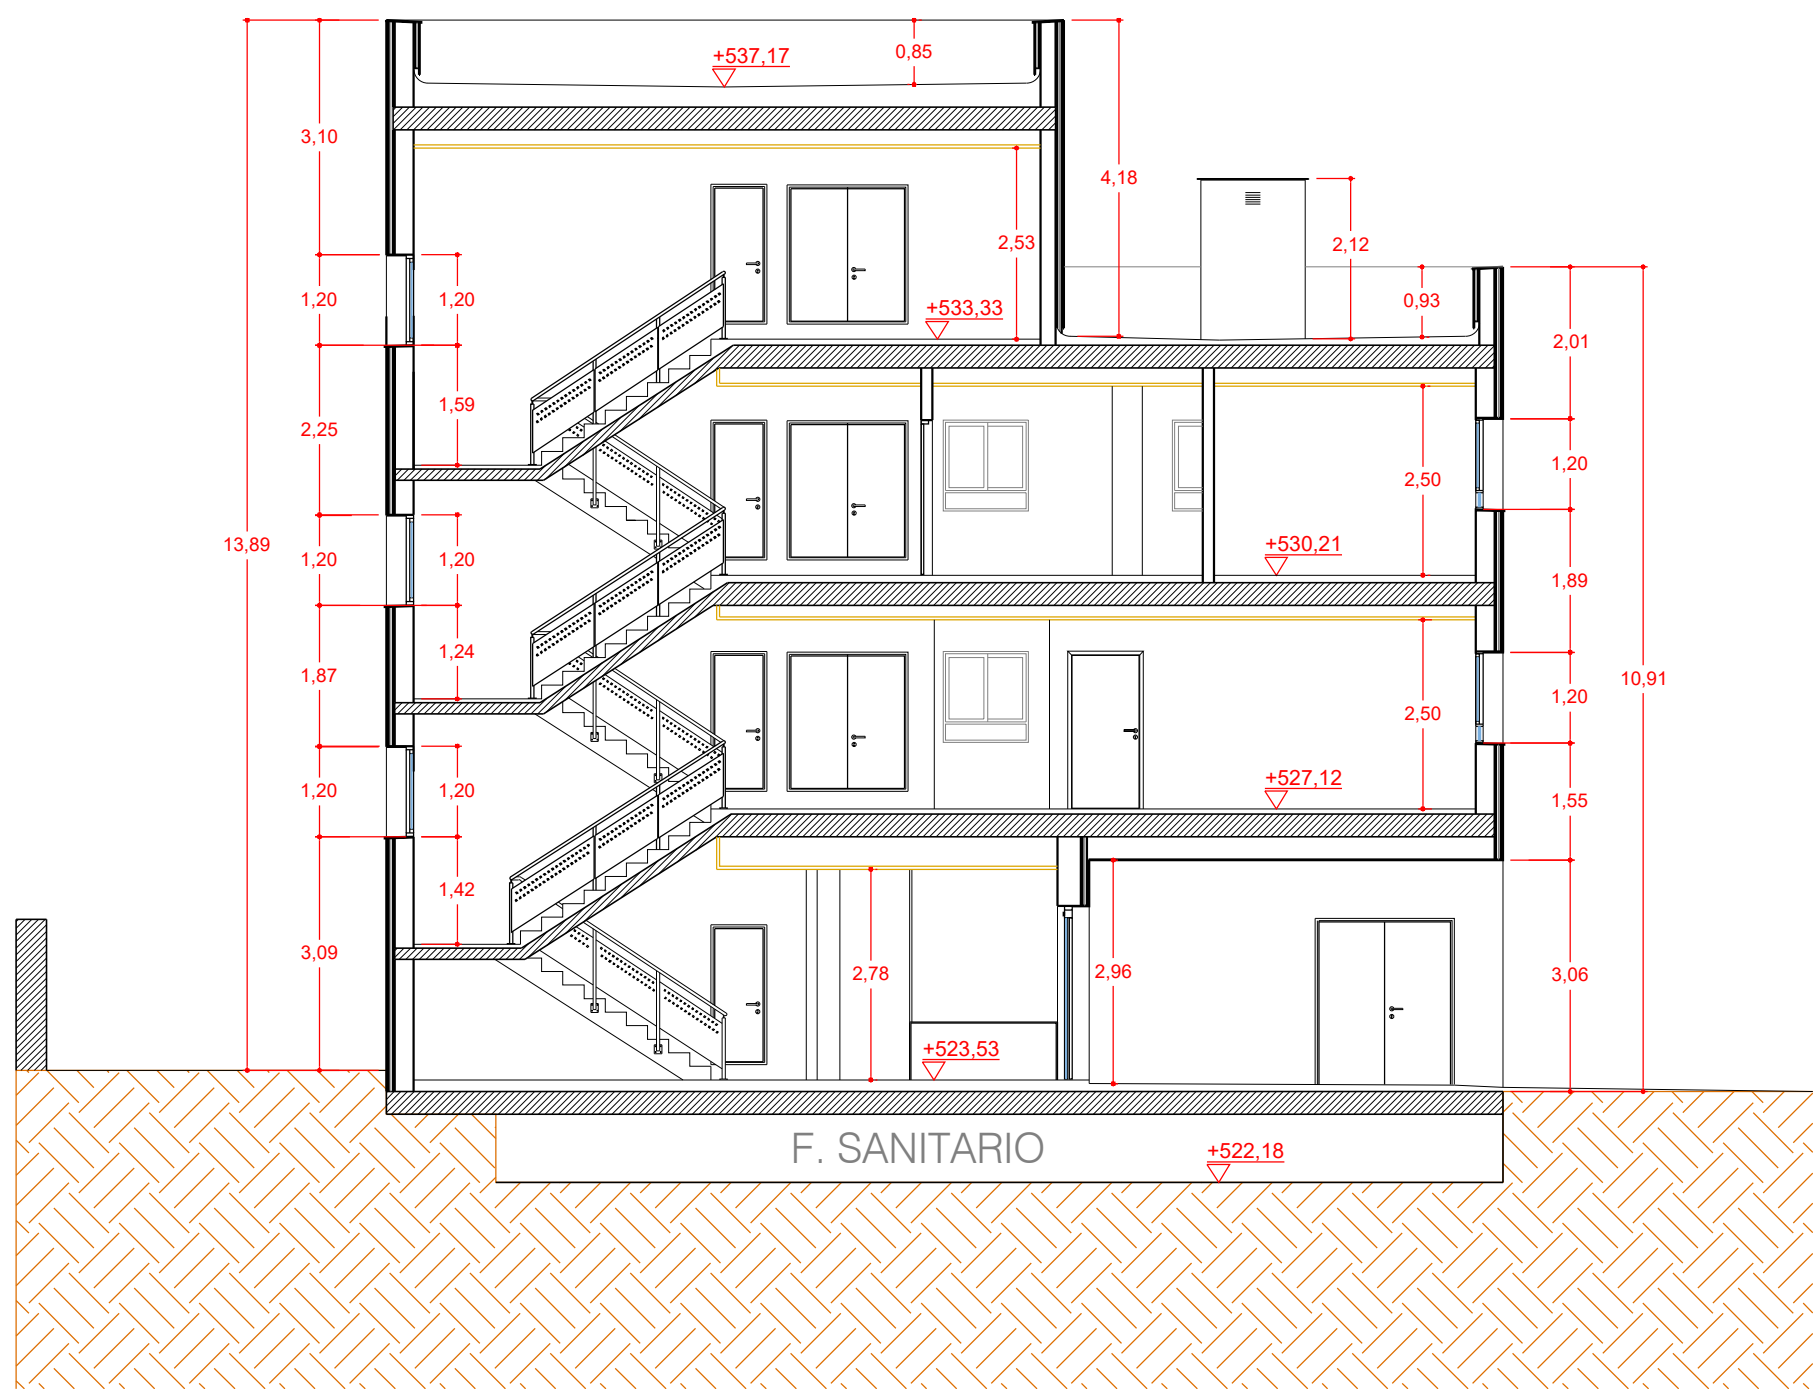

SECCION TRANSVERSAL S4

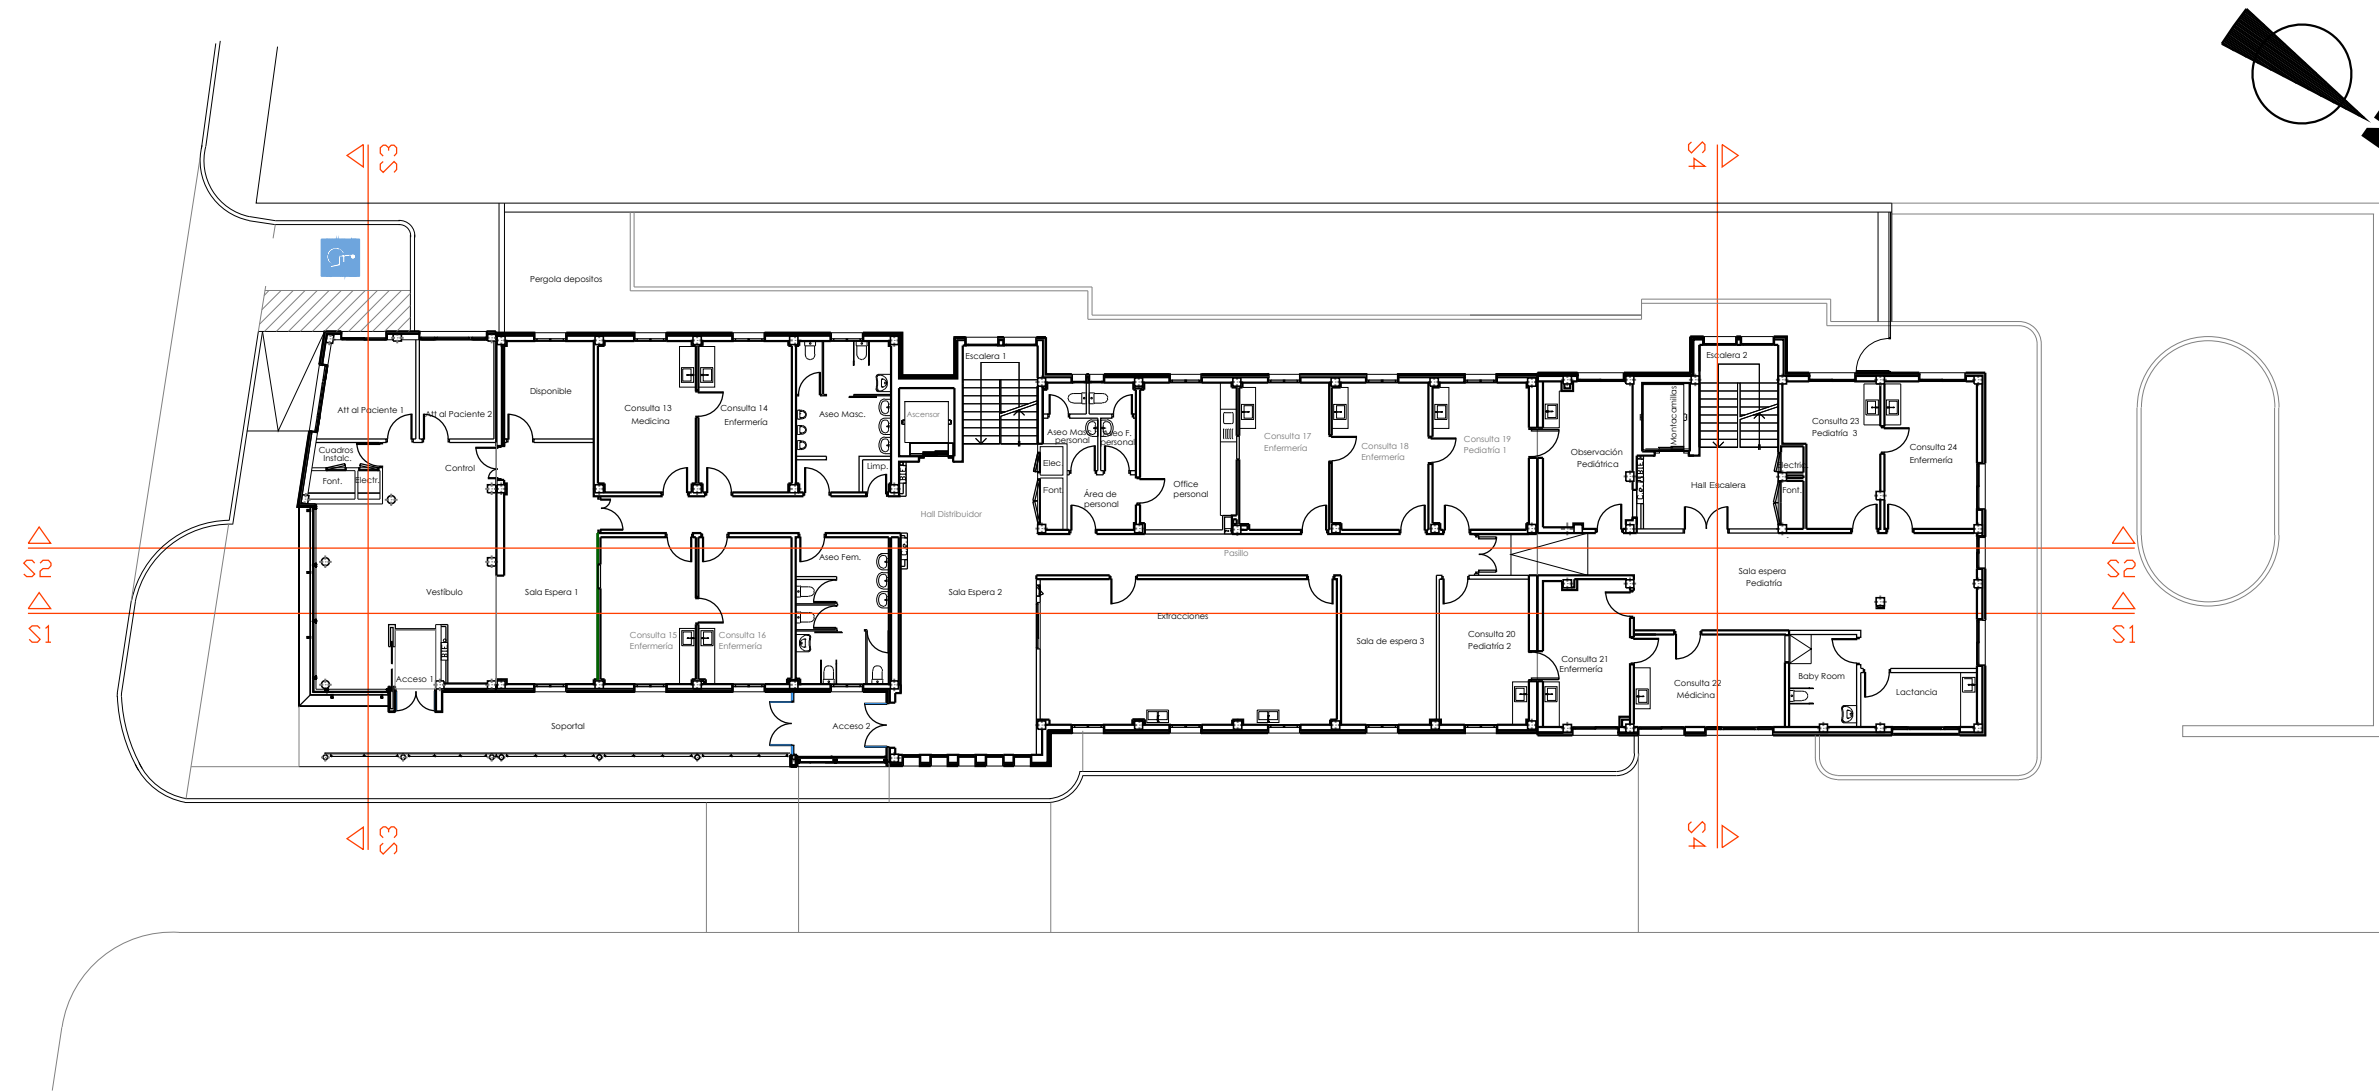

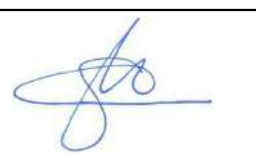PROYECTO DE ARQUITECTURA		
PROYECTO DE FINALIZACION DE LAS OBRAS DE AMPLIACION C.S. TACORONTE		
Situación: Carretera General del Norte nº 5		EXPTE:23/T/24/SS/DG/M/0018
Promotor: SERVICIO CANARIO DE LA SALUD DIRECCION GRAL. RECURSOS ECONOMICOS SERVICIO DE INFRAESTRUCTURA		 Servicio Canario de la Salud
ESCALA:	REFORMA SECCIONES 2/2	
1/100		
FECHA: DICIEMBRE 2024		
Arquitecto: SONIA HERRERA GARCIA		
		
Santa Cruz de Tenerife - Teléfono móvil: 609.852.666 - Correo Electrónico: sherrera@coactife.org		