




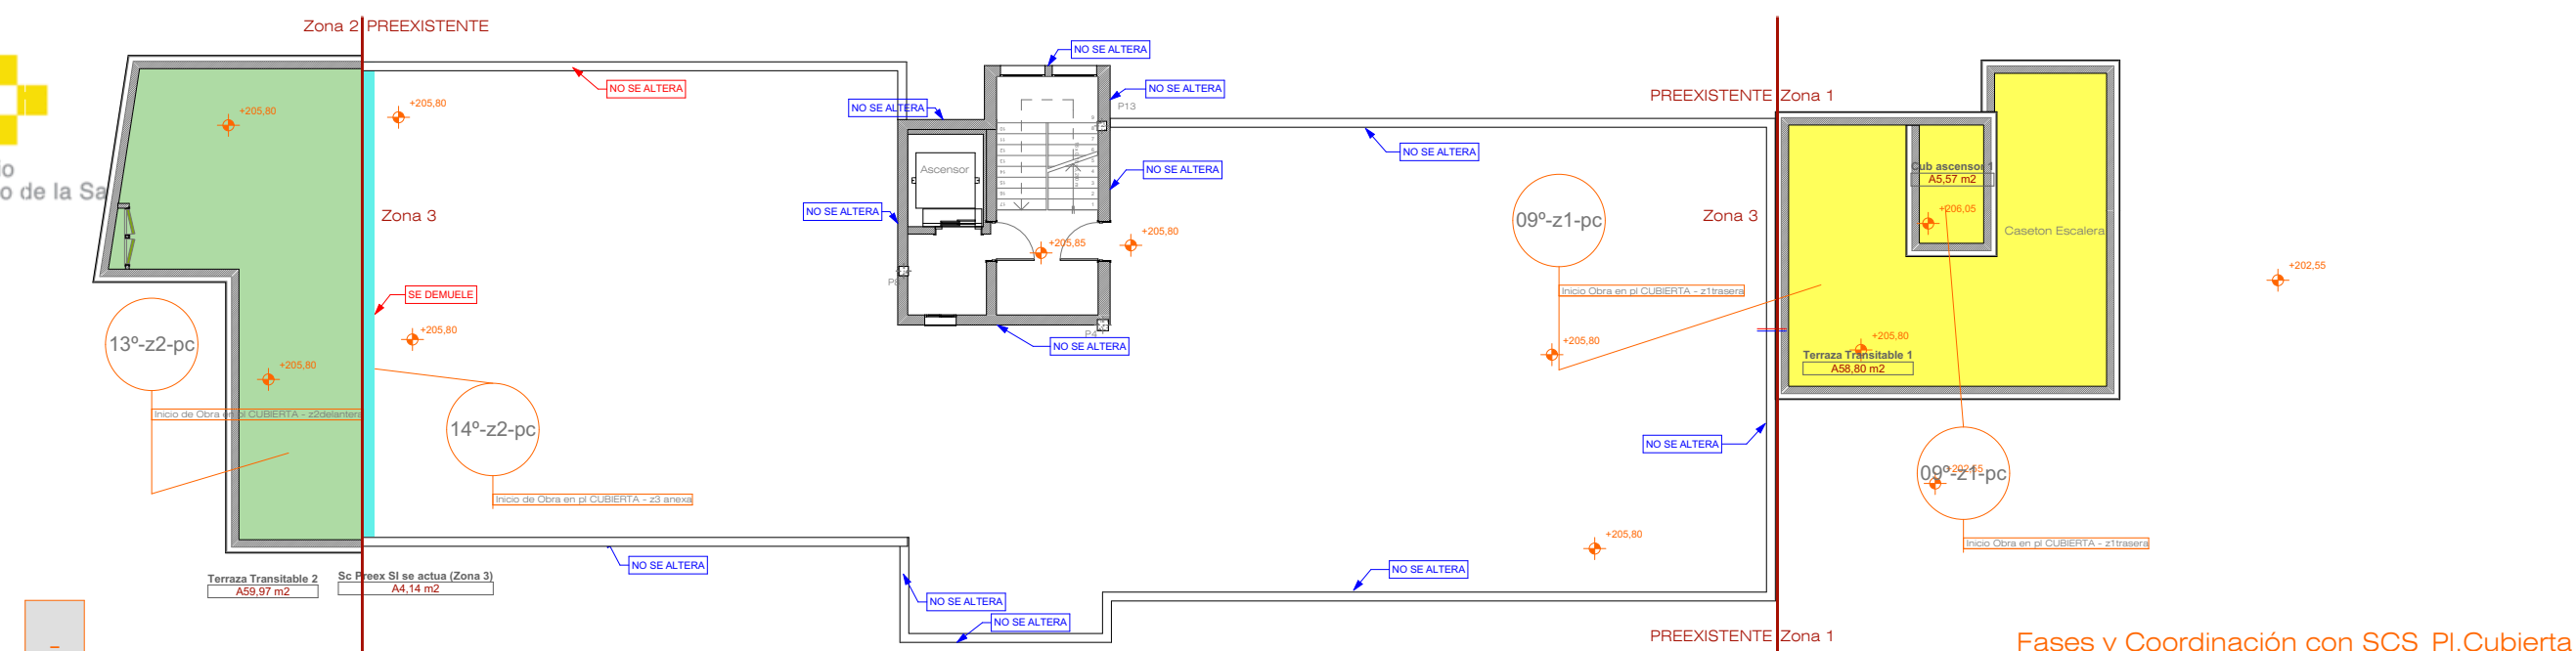


Fases y Coordinación con SCS_PI.Cubierta

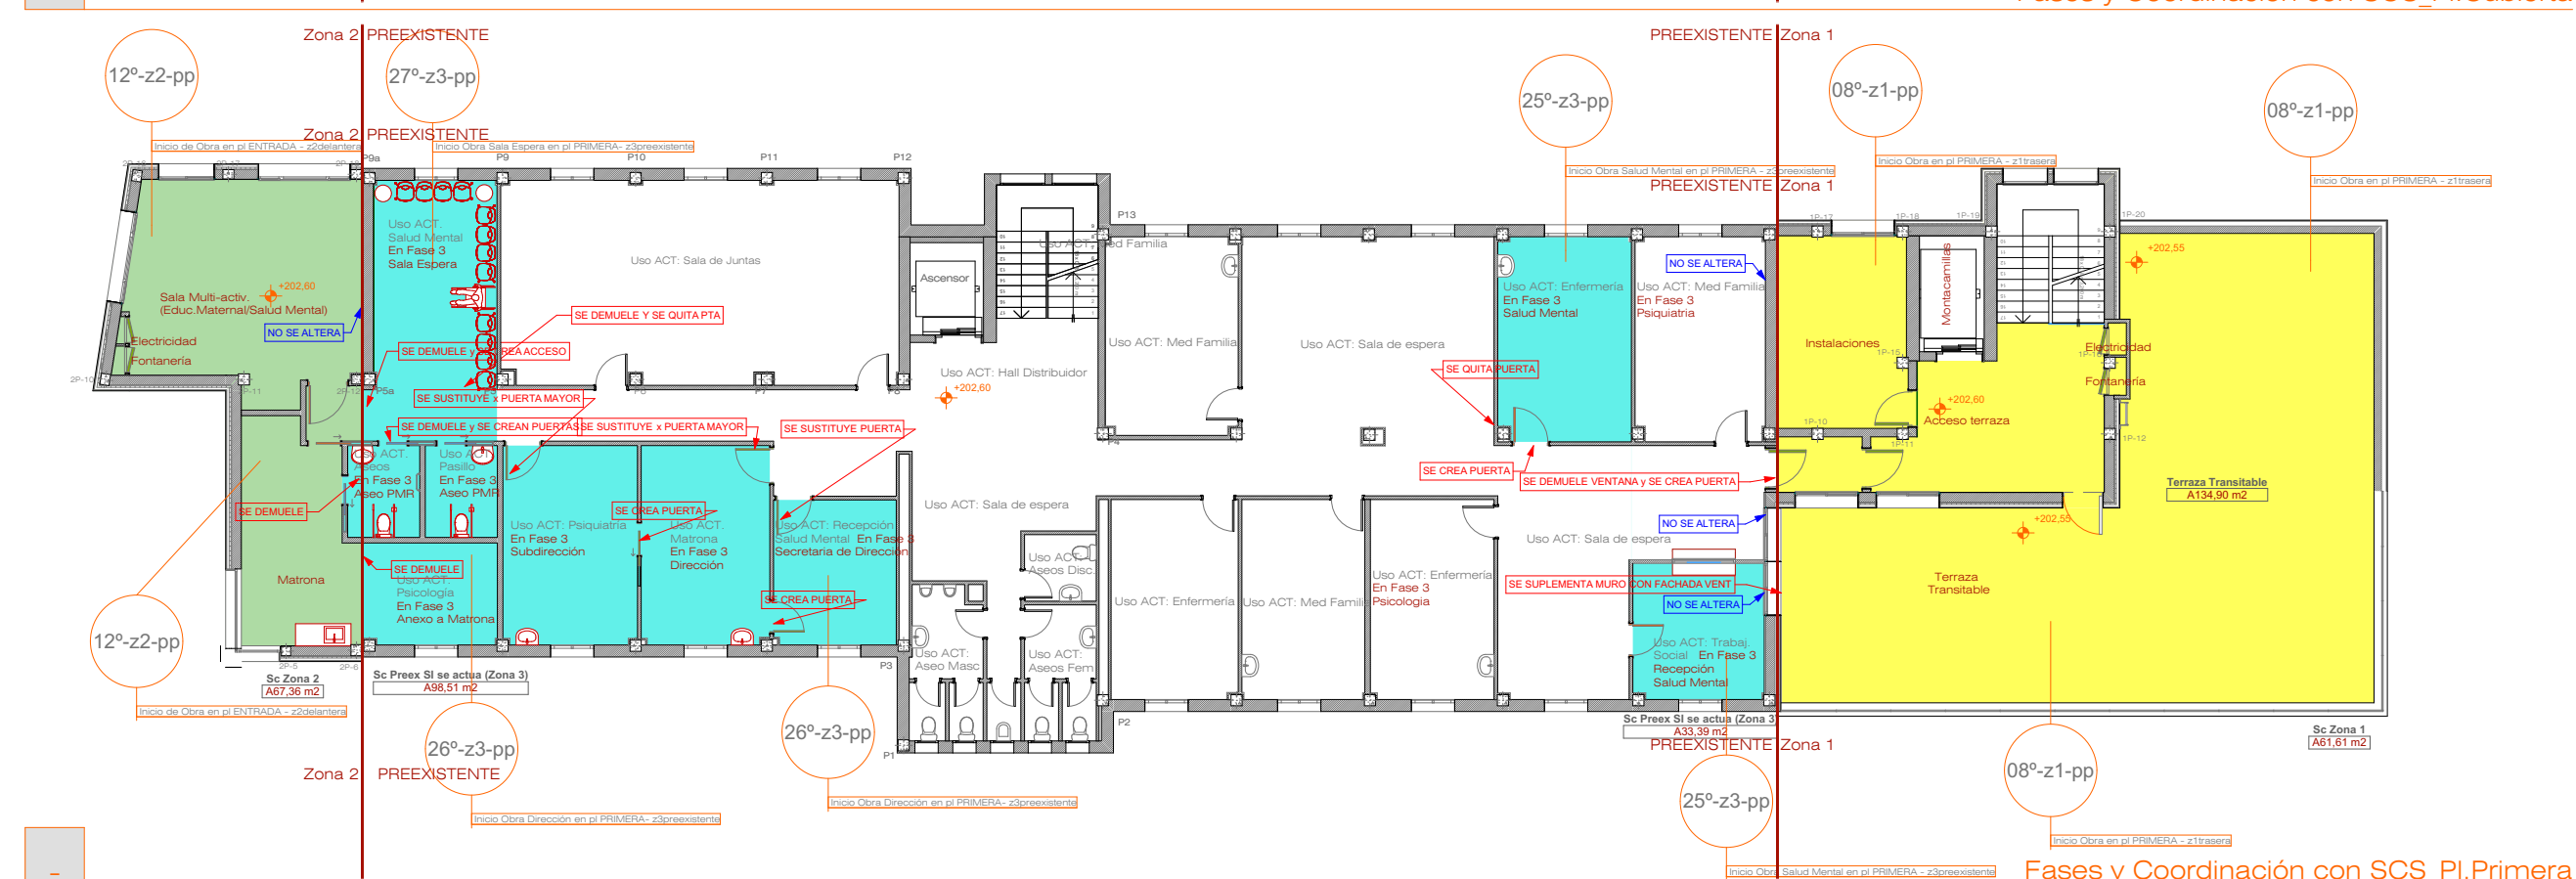


Fases y Coordinación con SCS PI.Primer

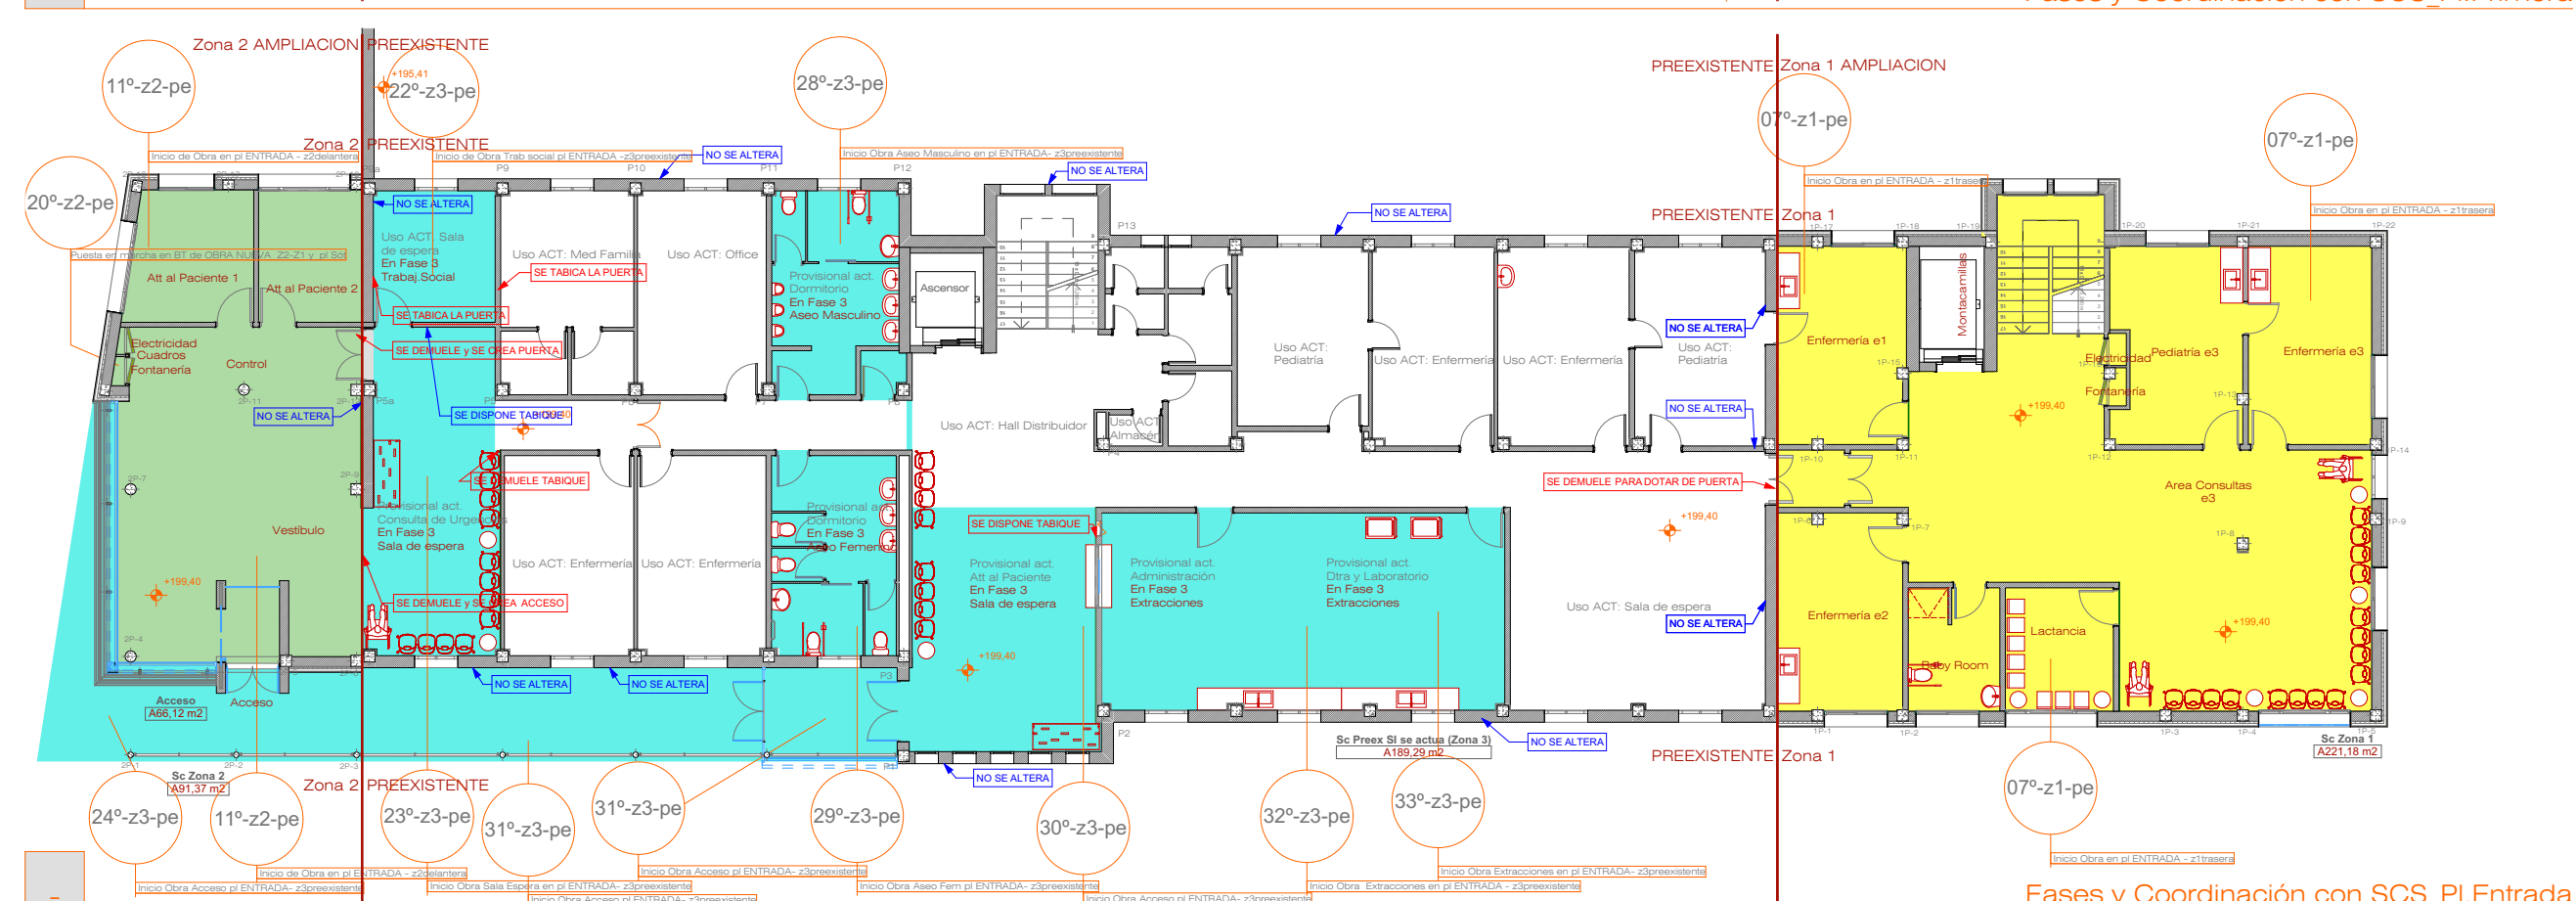




Fases y Coordinación con SCS_Pi.Entrada

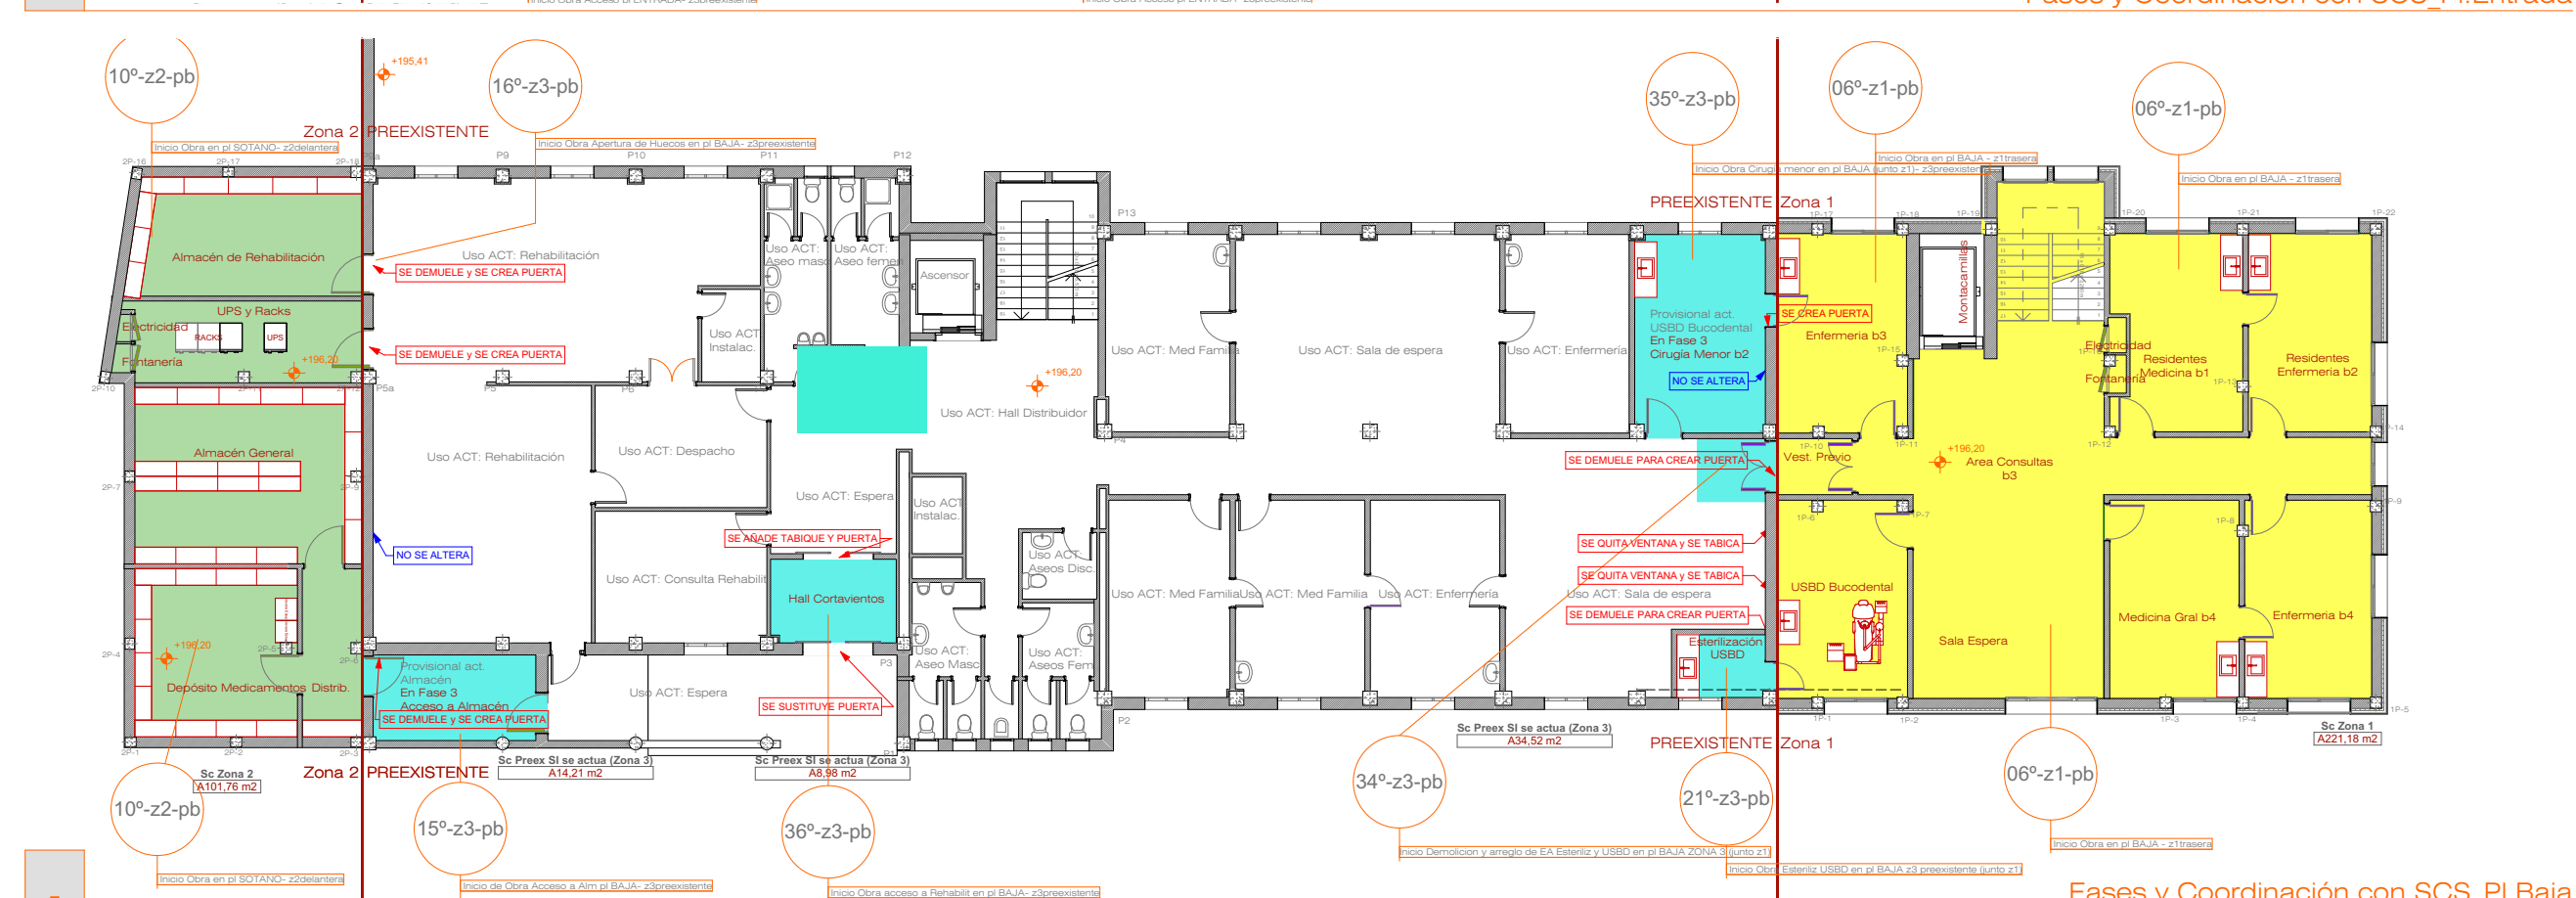

Fases y Coordinación con SCS_PI.Baja

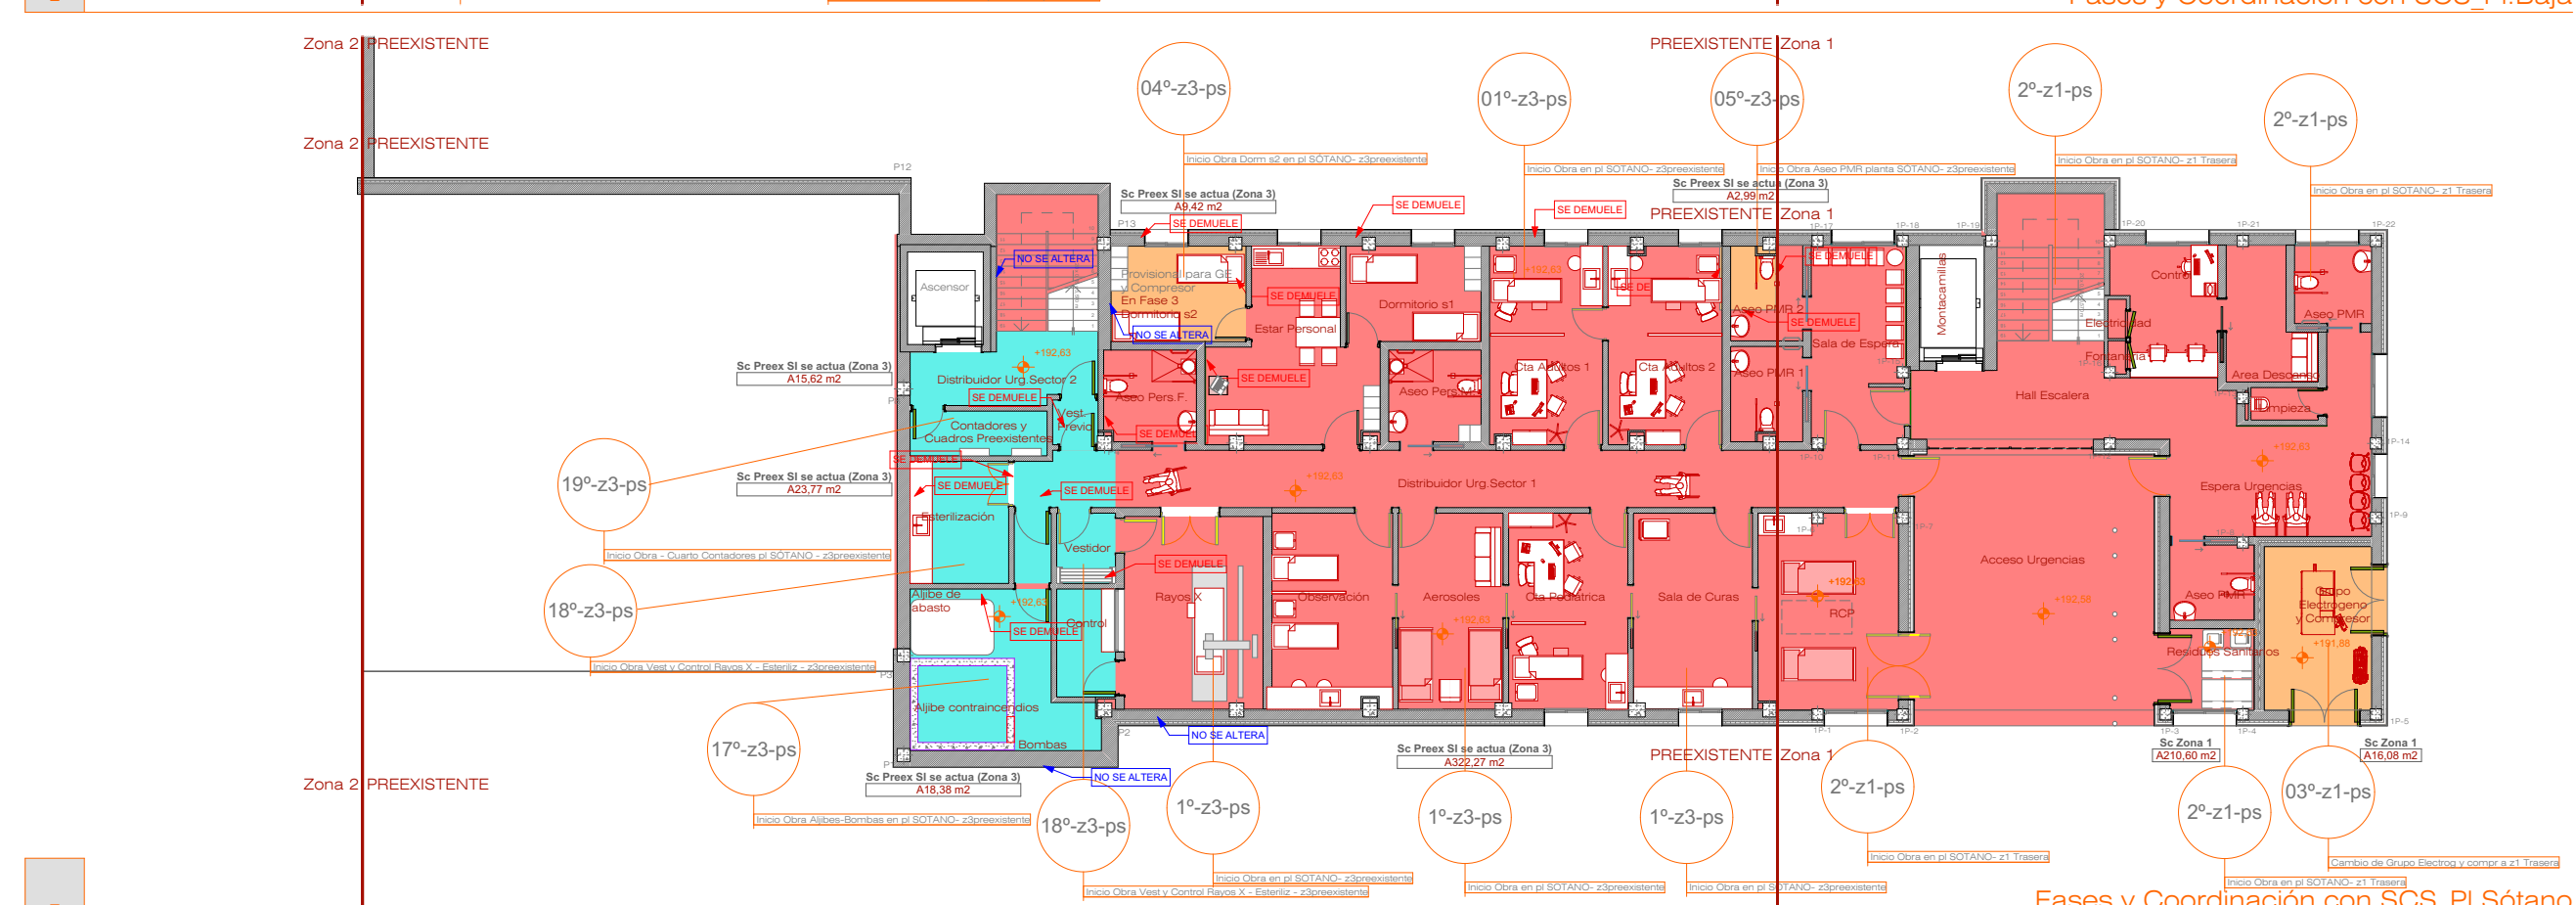

Fases y Coordinación con SCS_PI.Sótano

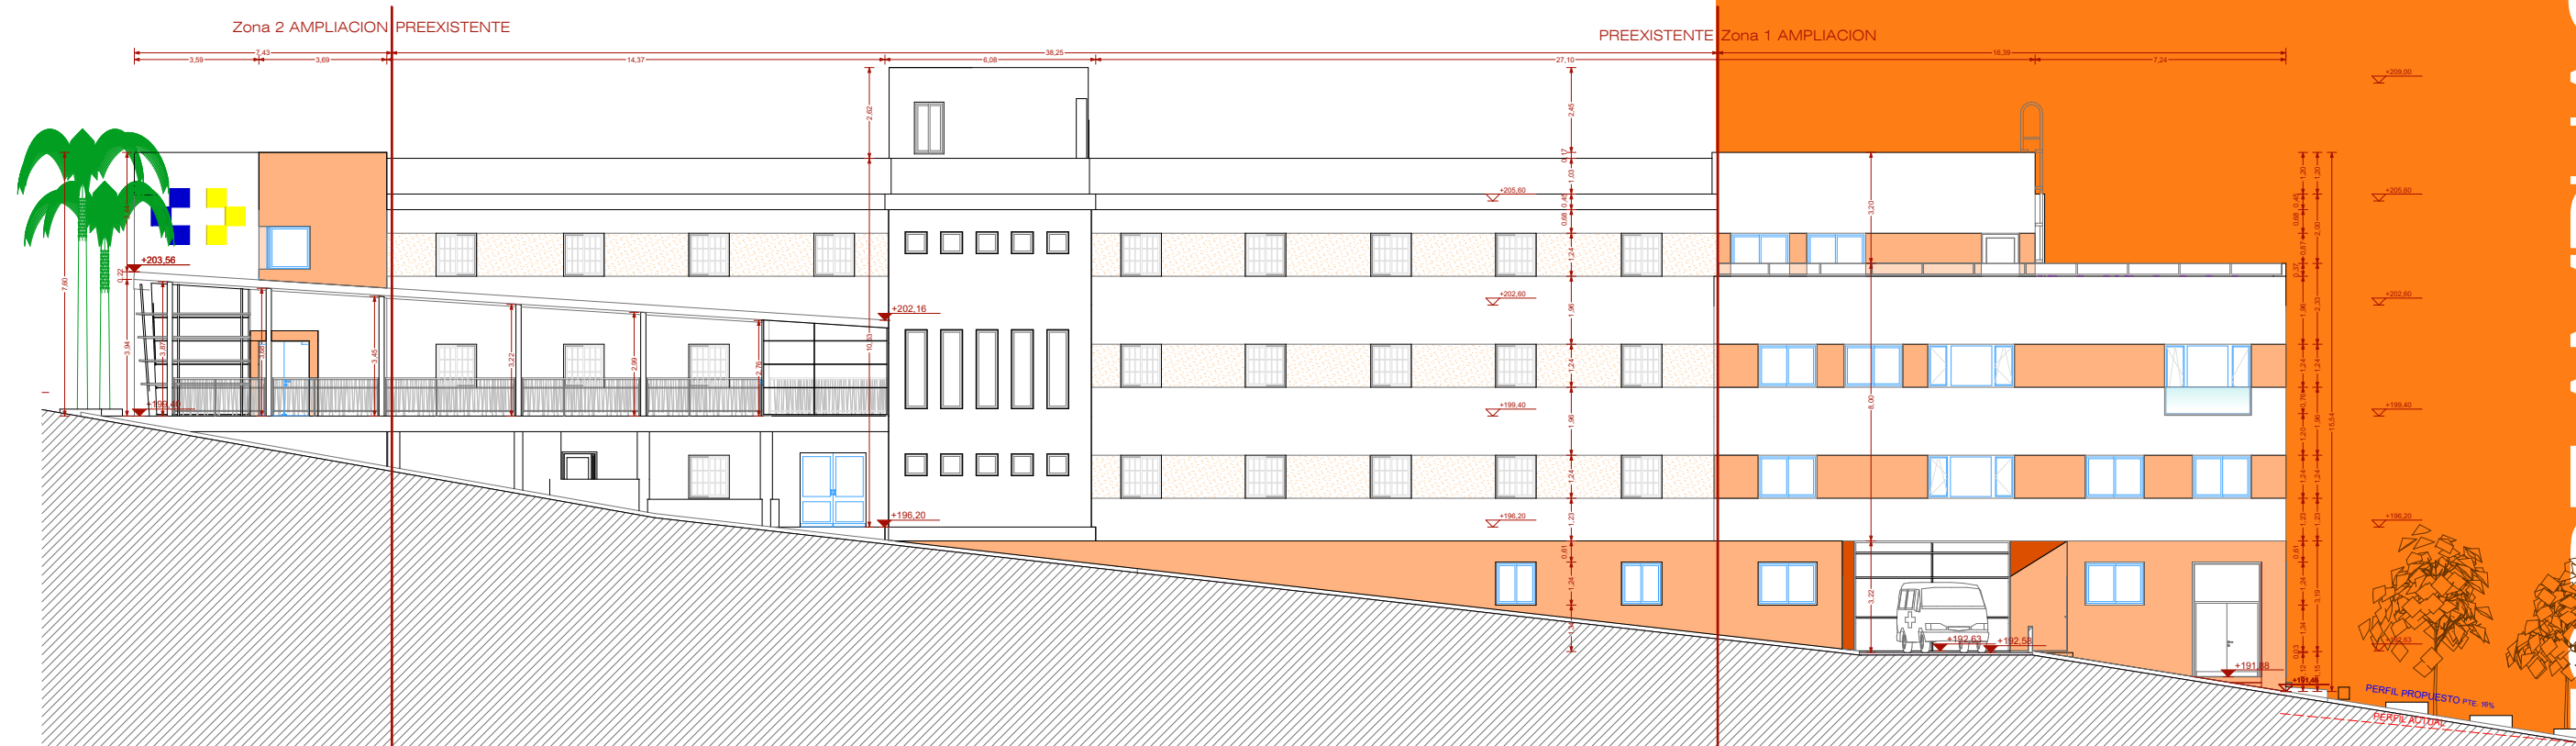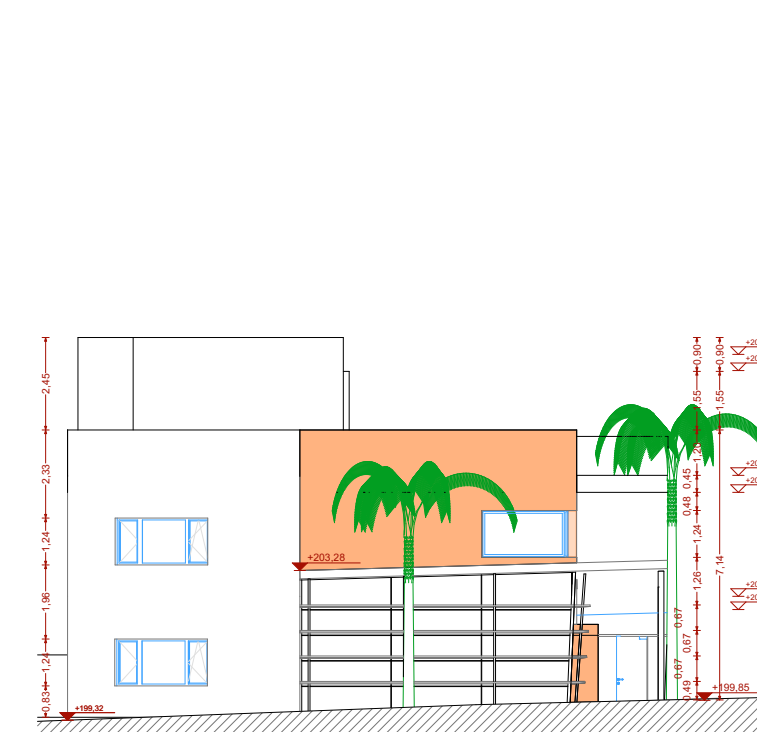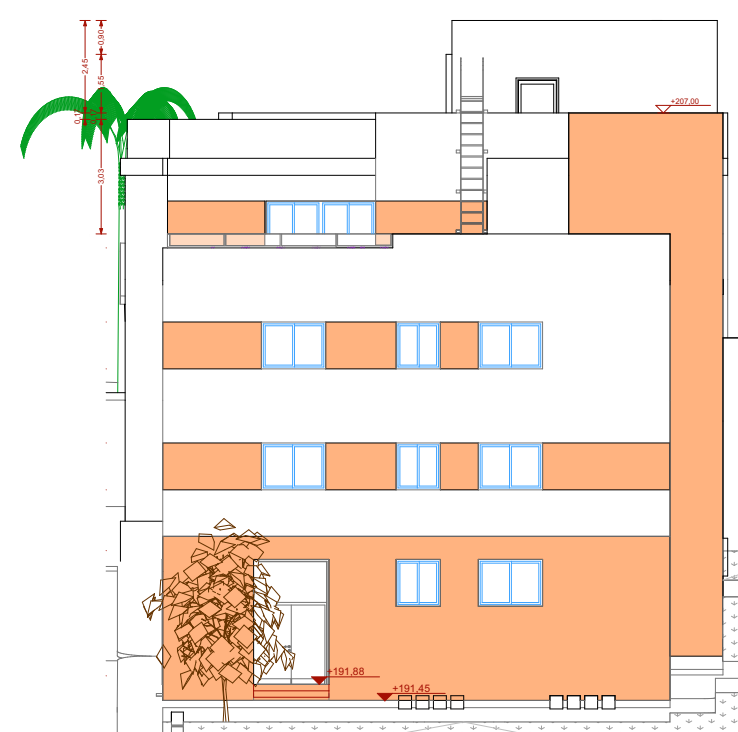

PROYECTO DE AMPLIACIÓN DEL CENTRO DE SALUD DE TAOORONTE en 3 FASES



rafael angel JAÉN PASCUAL - arquitecto
Colegiado: 2.514 COAC de
carlos VILA SANTOS - arq. colaborador
Colegiado: 21.029 COAC de