


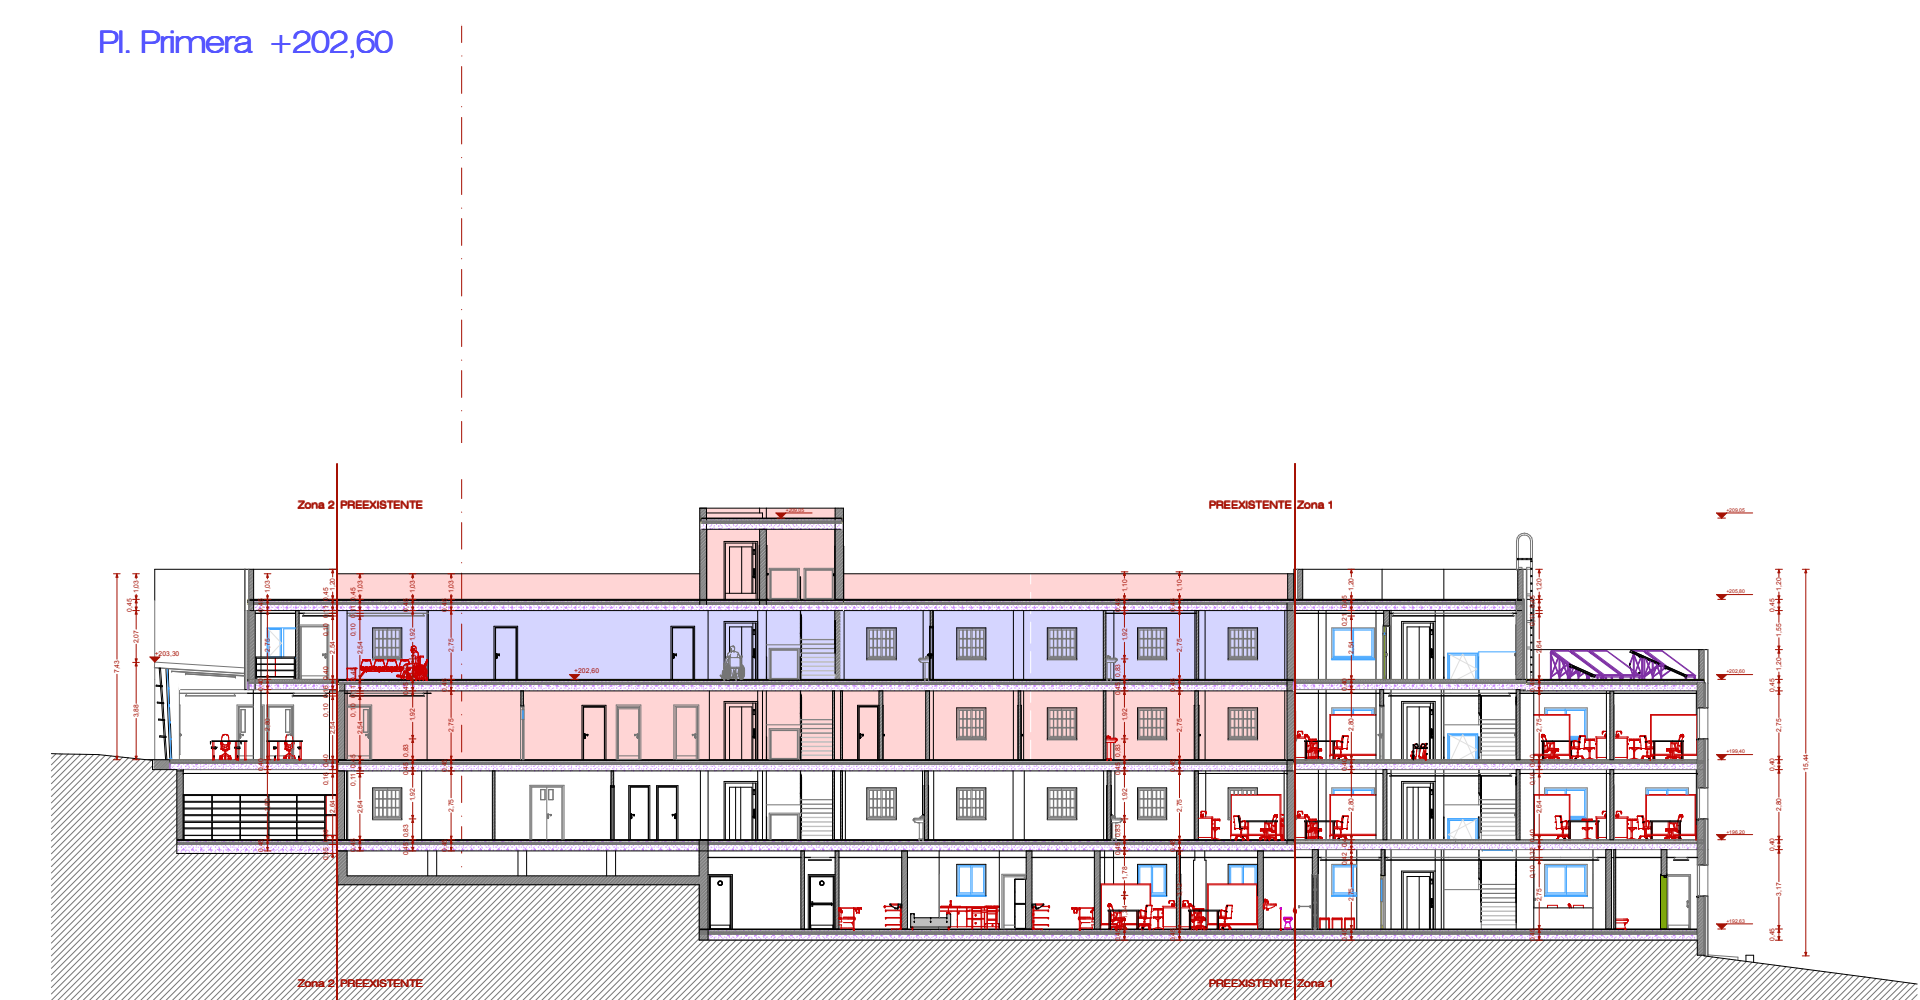


Secc Long 10




See Long 9



PROYECTO DE AMPLIACIÓN DEL CENTRO DE SALUD DE TACORONTE en 3 FASES	
Propiedad:	111501 SERVICIO CANARIO DE SALUD
Situación:	Ctra. General del Norte, 5
Ubicación:	TACORONTE - SC DE TENERIFE
Número del Layout:	ESTADO ACTUAL
PA_25	EAD.Medicalización en PL Entrada, 1ª y Cub
JAEEN PASCUAL Ingeniero de Edificación RAFAEL ANGE Arquitecto - 00821-4886 	Fechas y Versiones EDICIÓN Nº 1: DEFINITIVA EDICIÓN Nº 2: PRELIMINAR EDICIÓN Nº 3: CUBA DE CANTIDAD FECHA: 02/02/2015 Versión 01 E-mail: ingenioarquitectura@ingenioarquitectos.com
rafael ange JAEEN PASCUAL - arquitecto c/casos VIALTA S.A.OTAS - argq colaborador Complejo 21 01000 OROQUIVA	

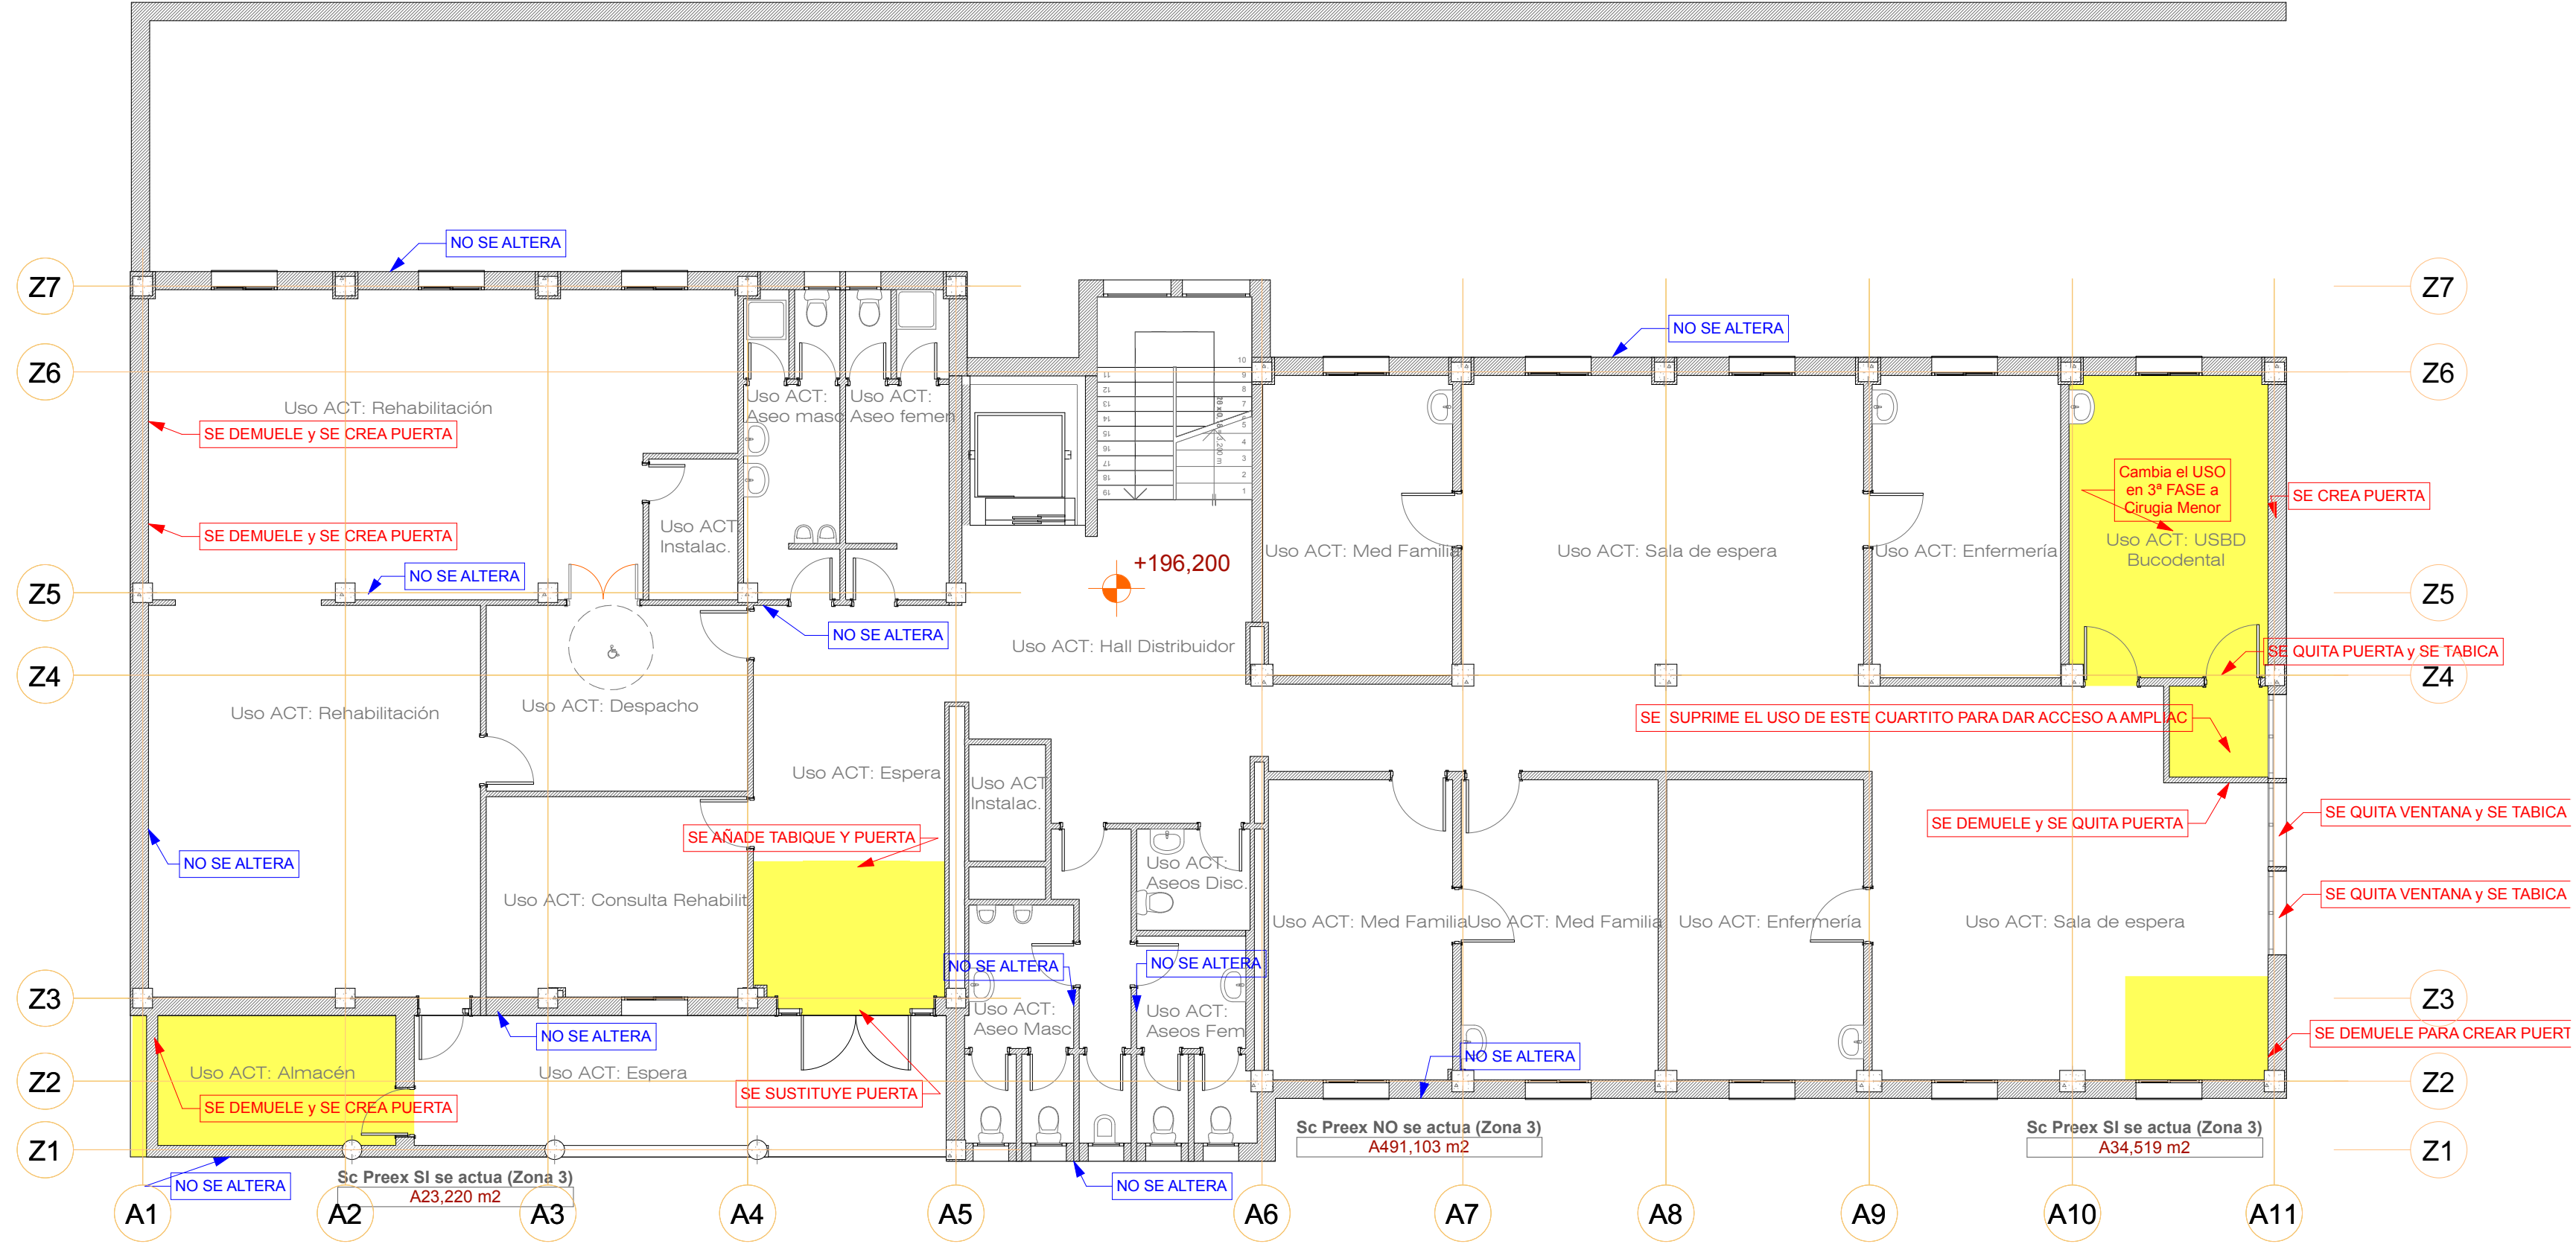

Pl. Baja +196,20

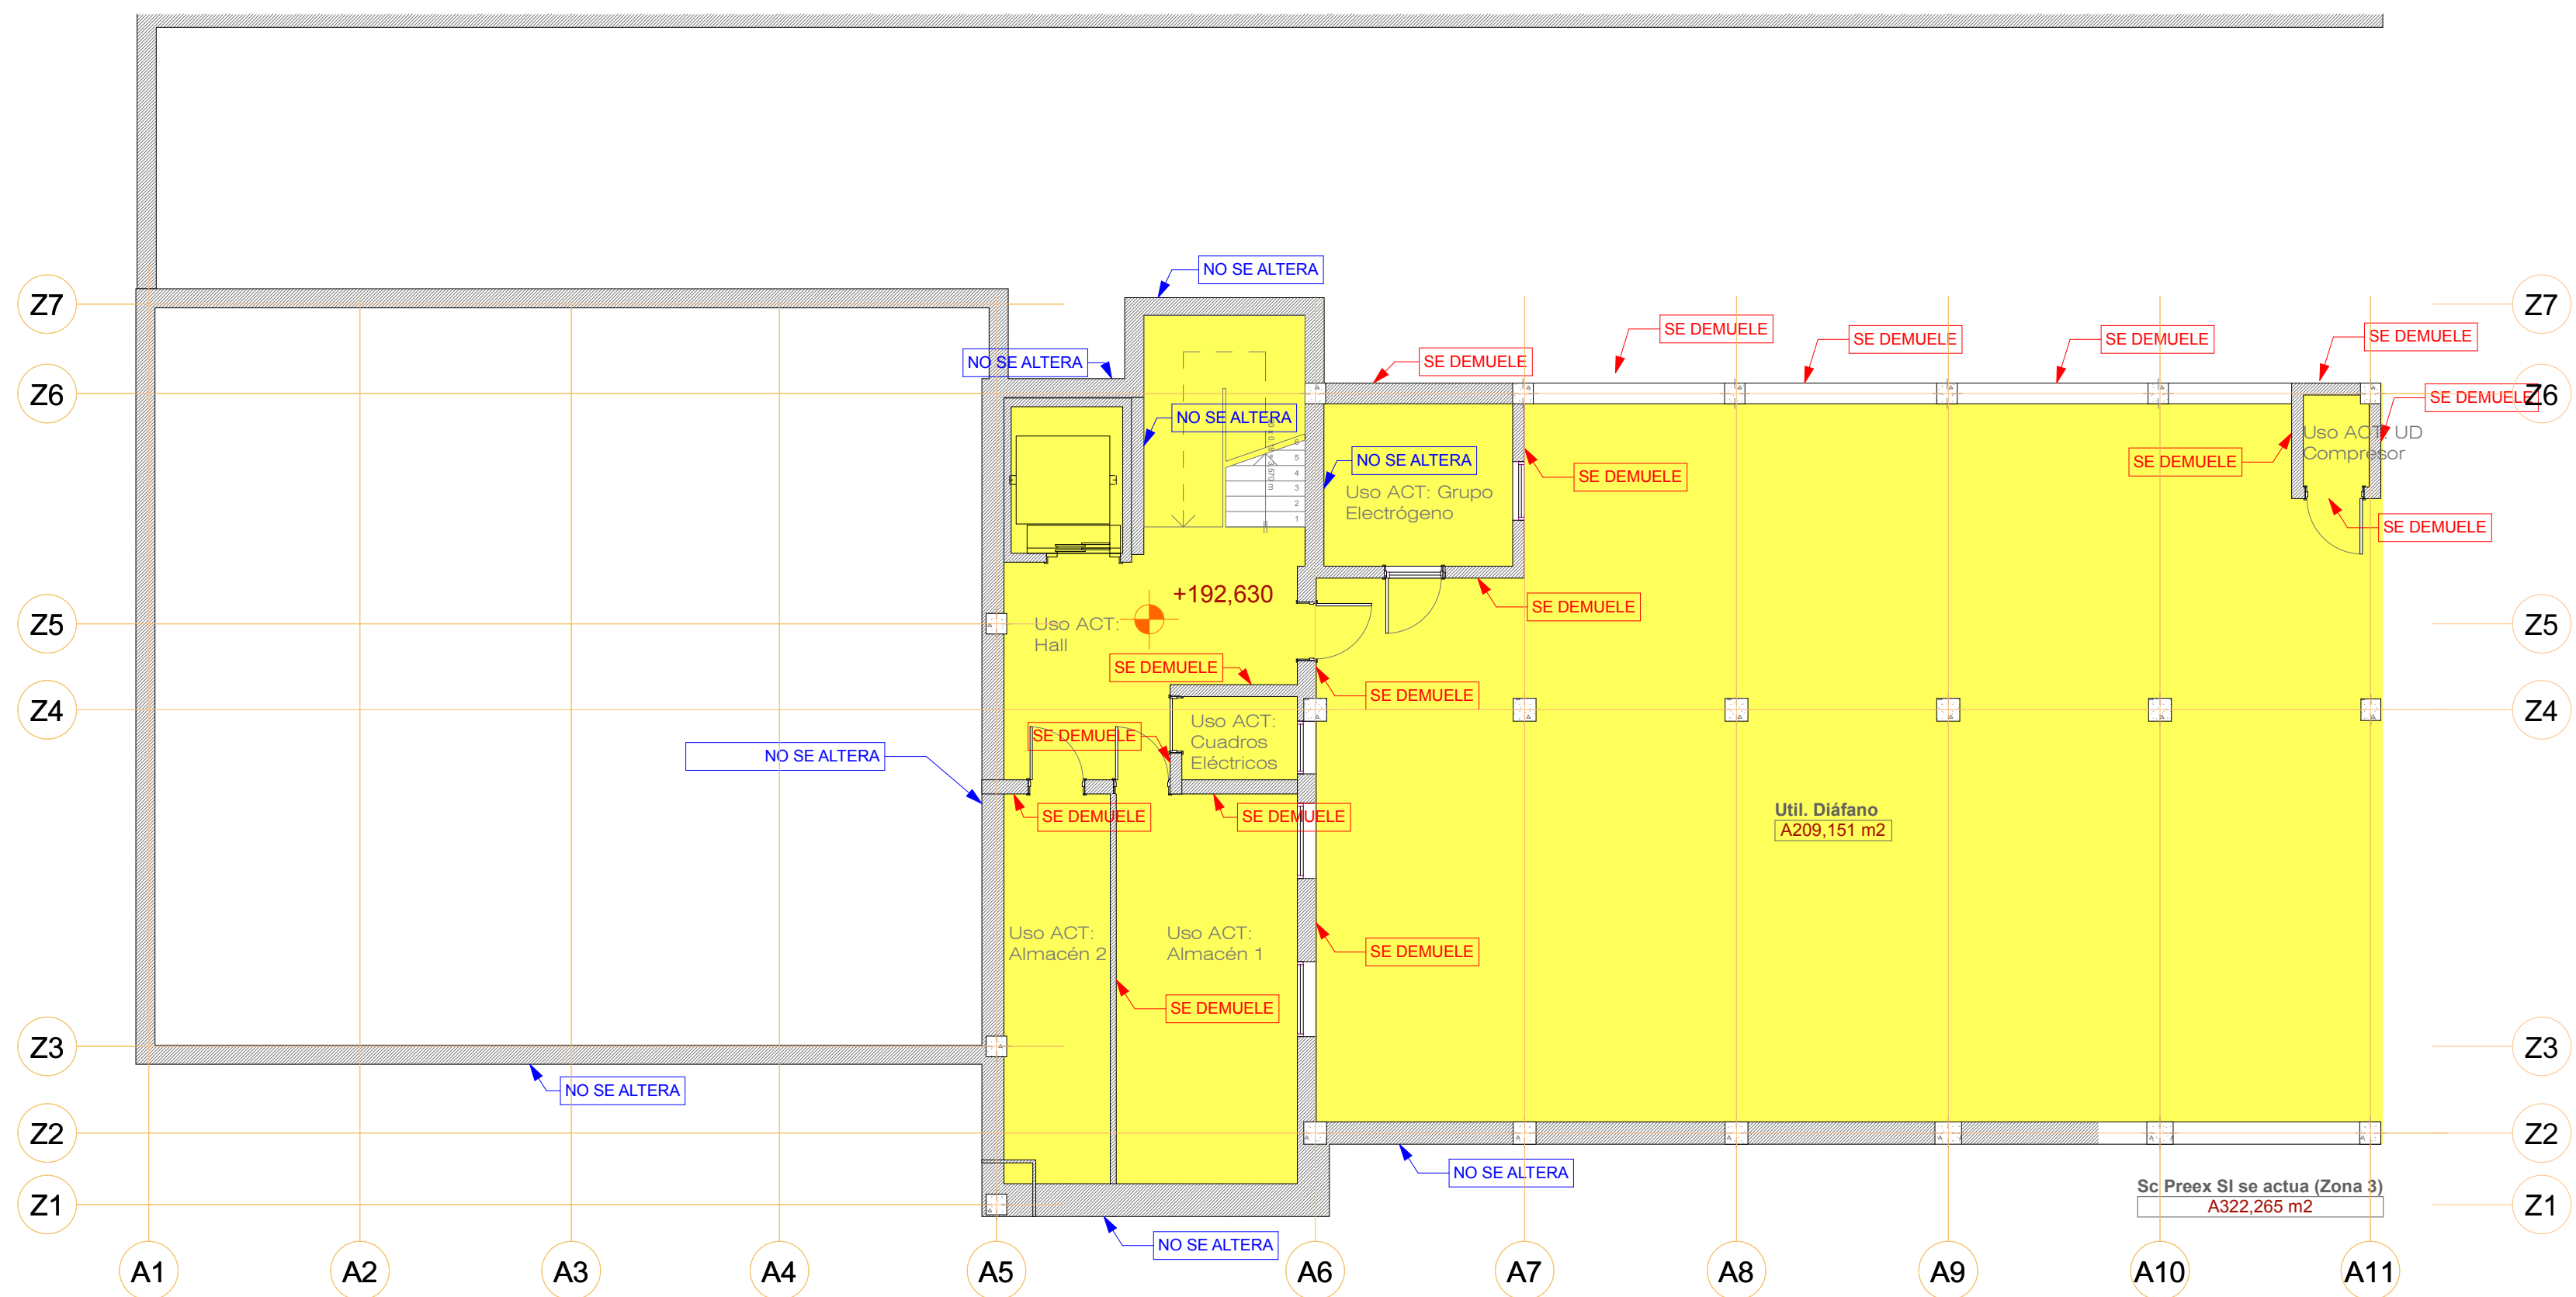

Pl. Sótano +192,63

