


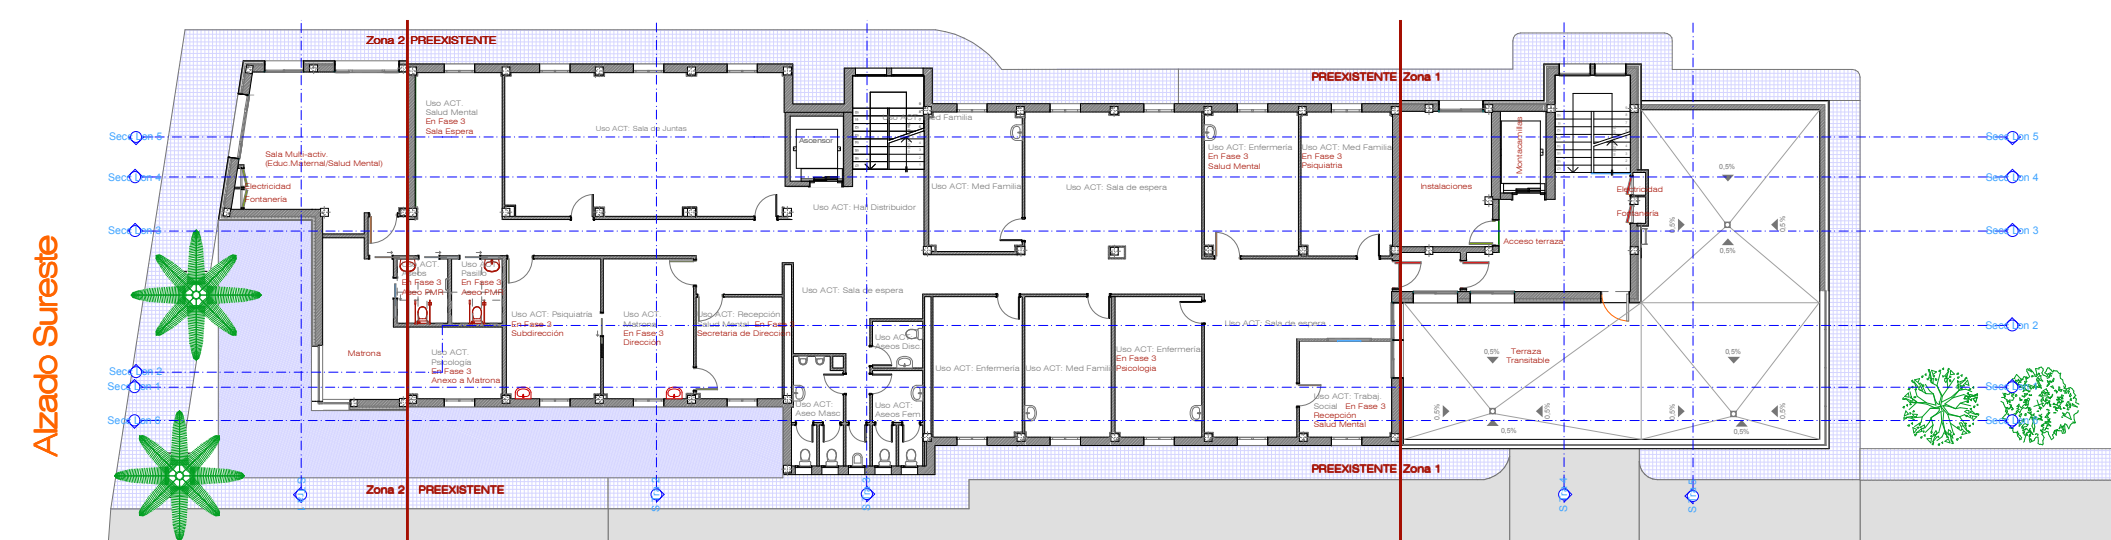
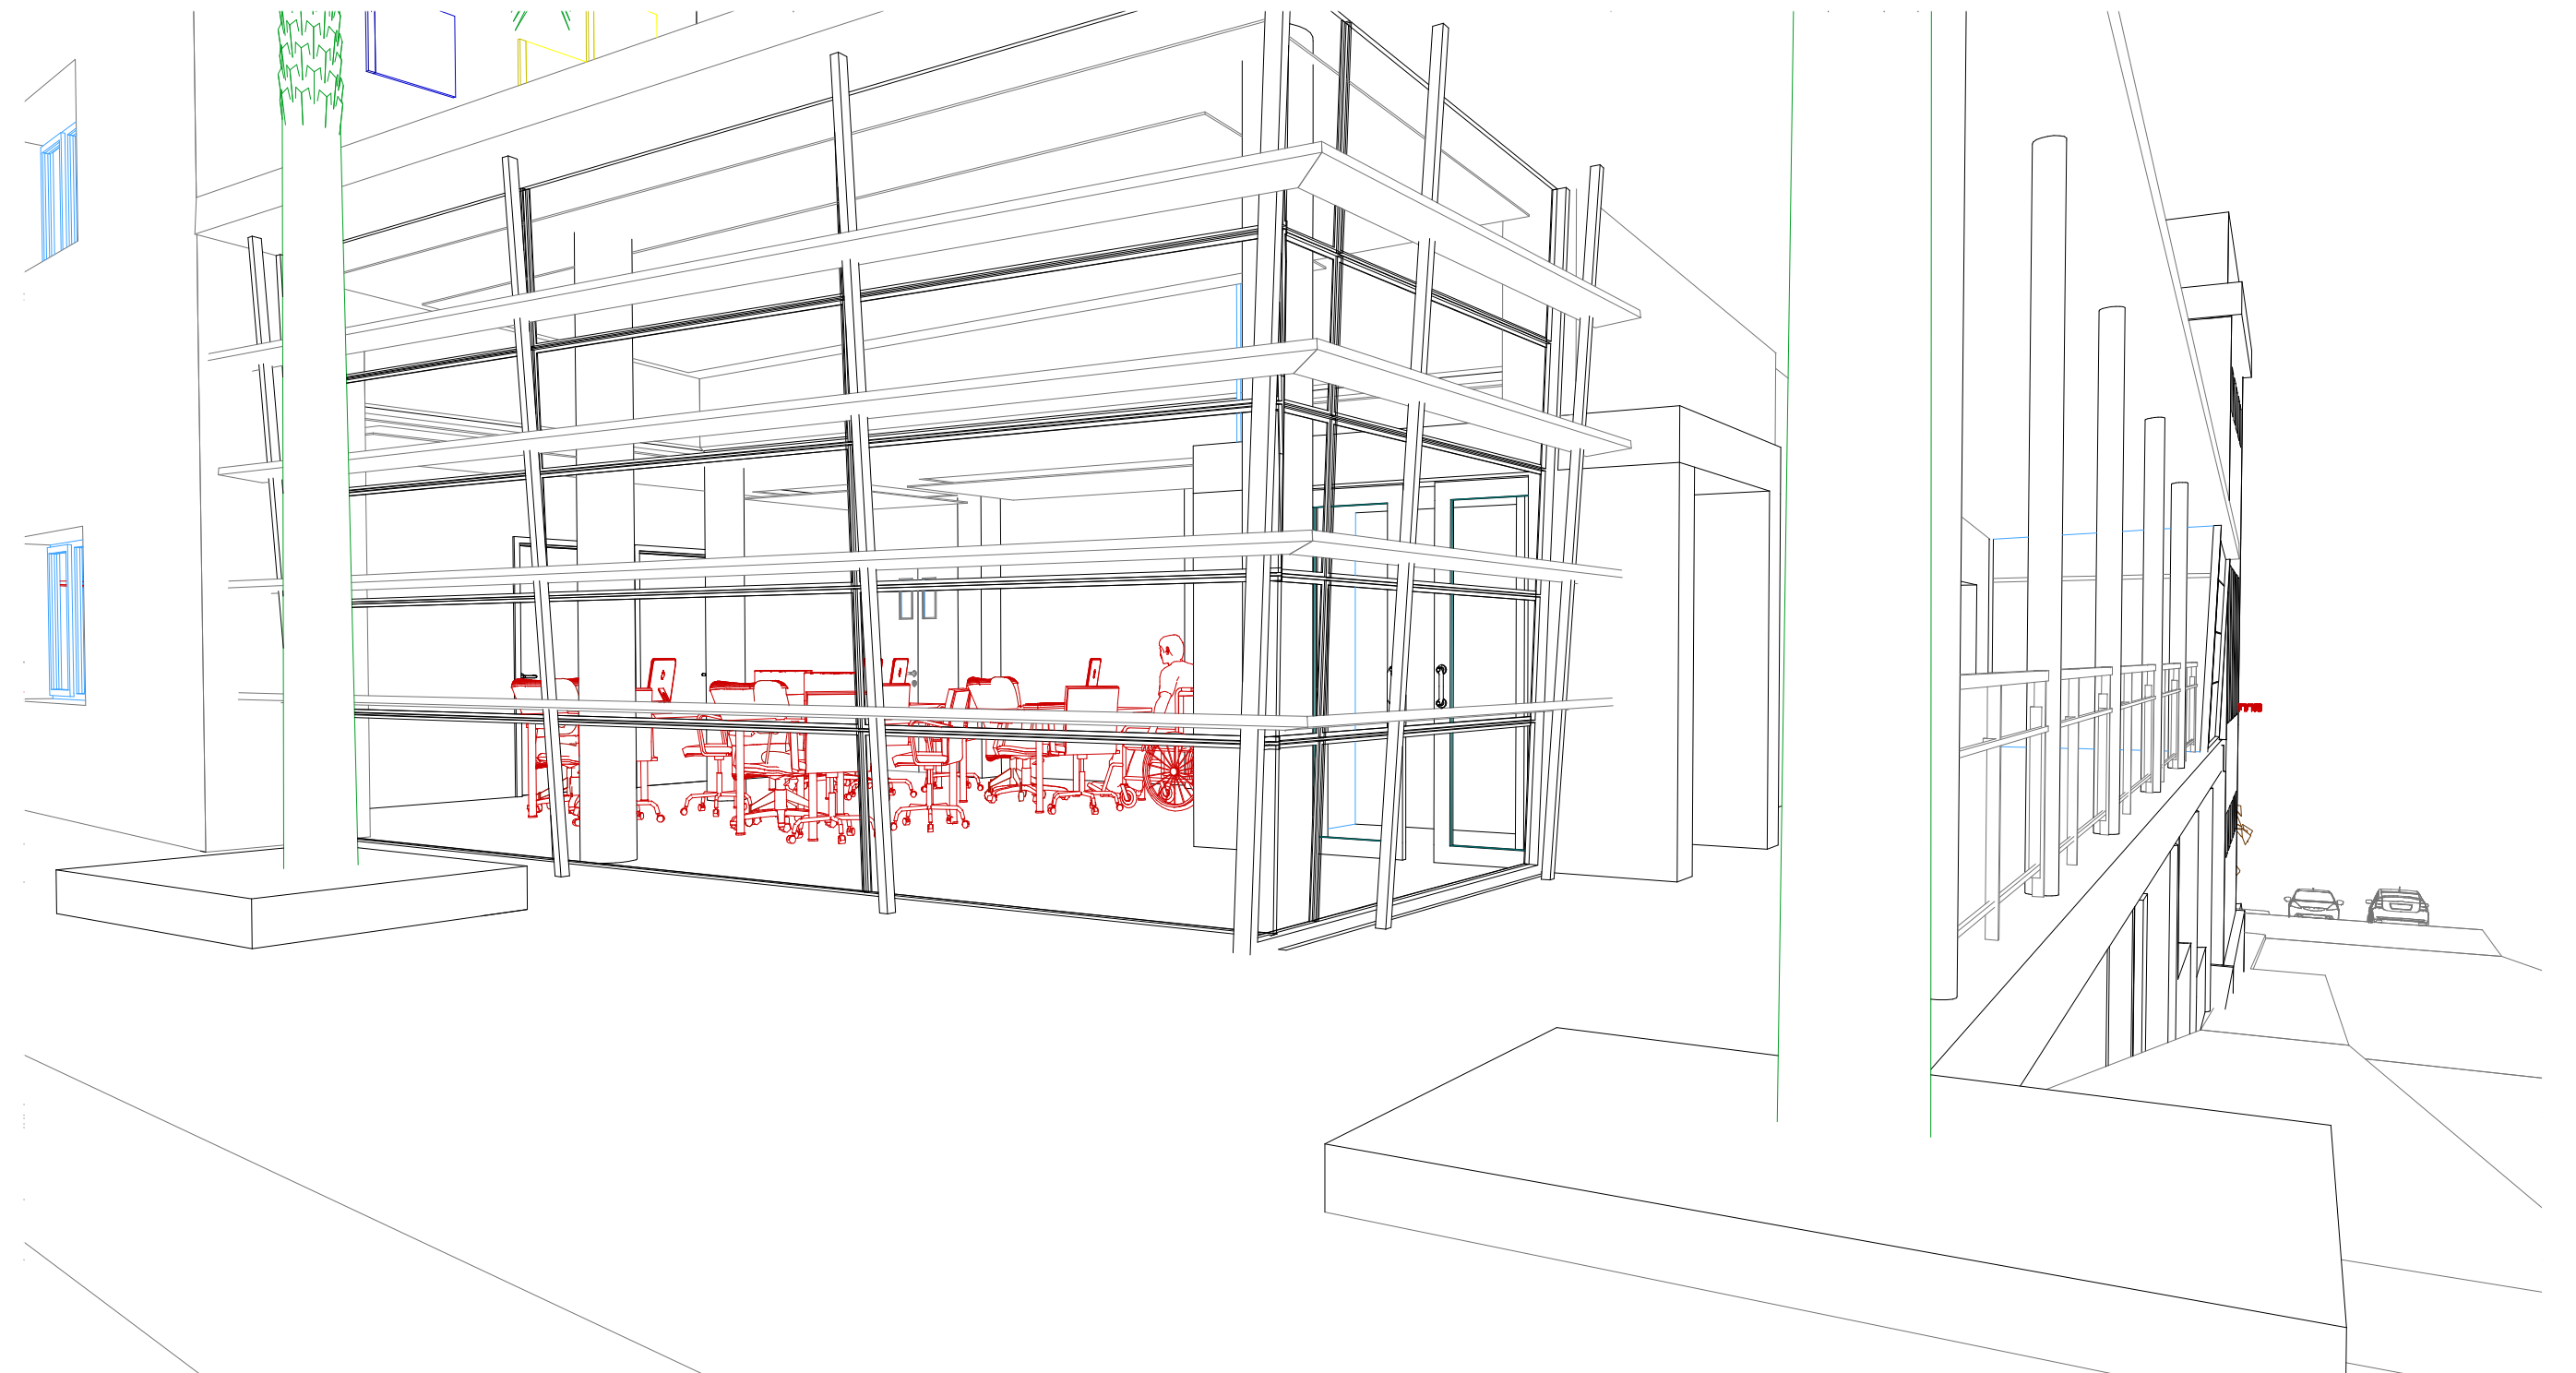



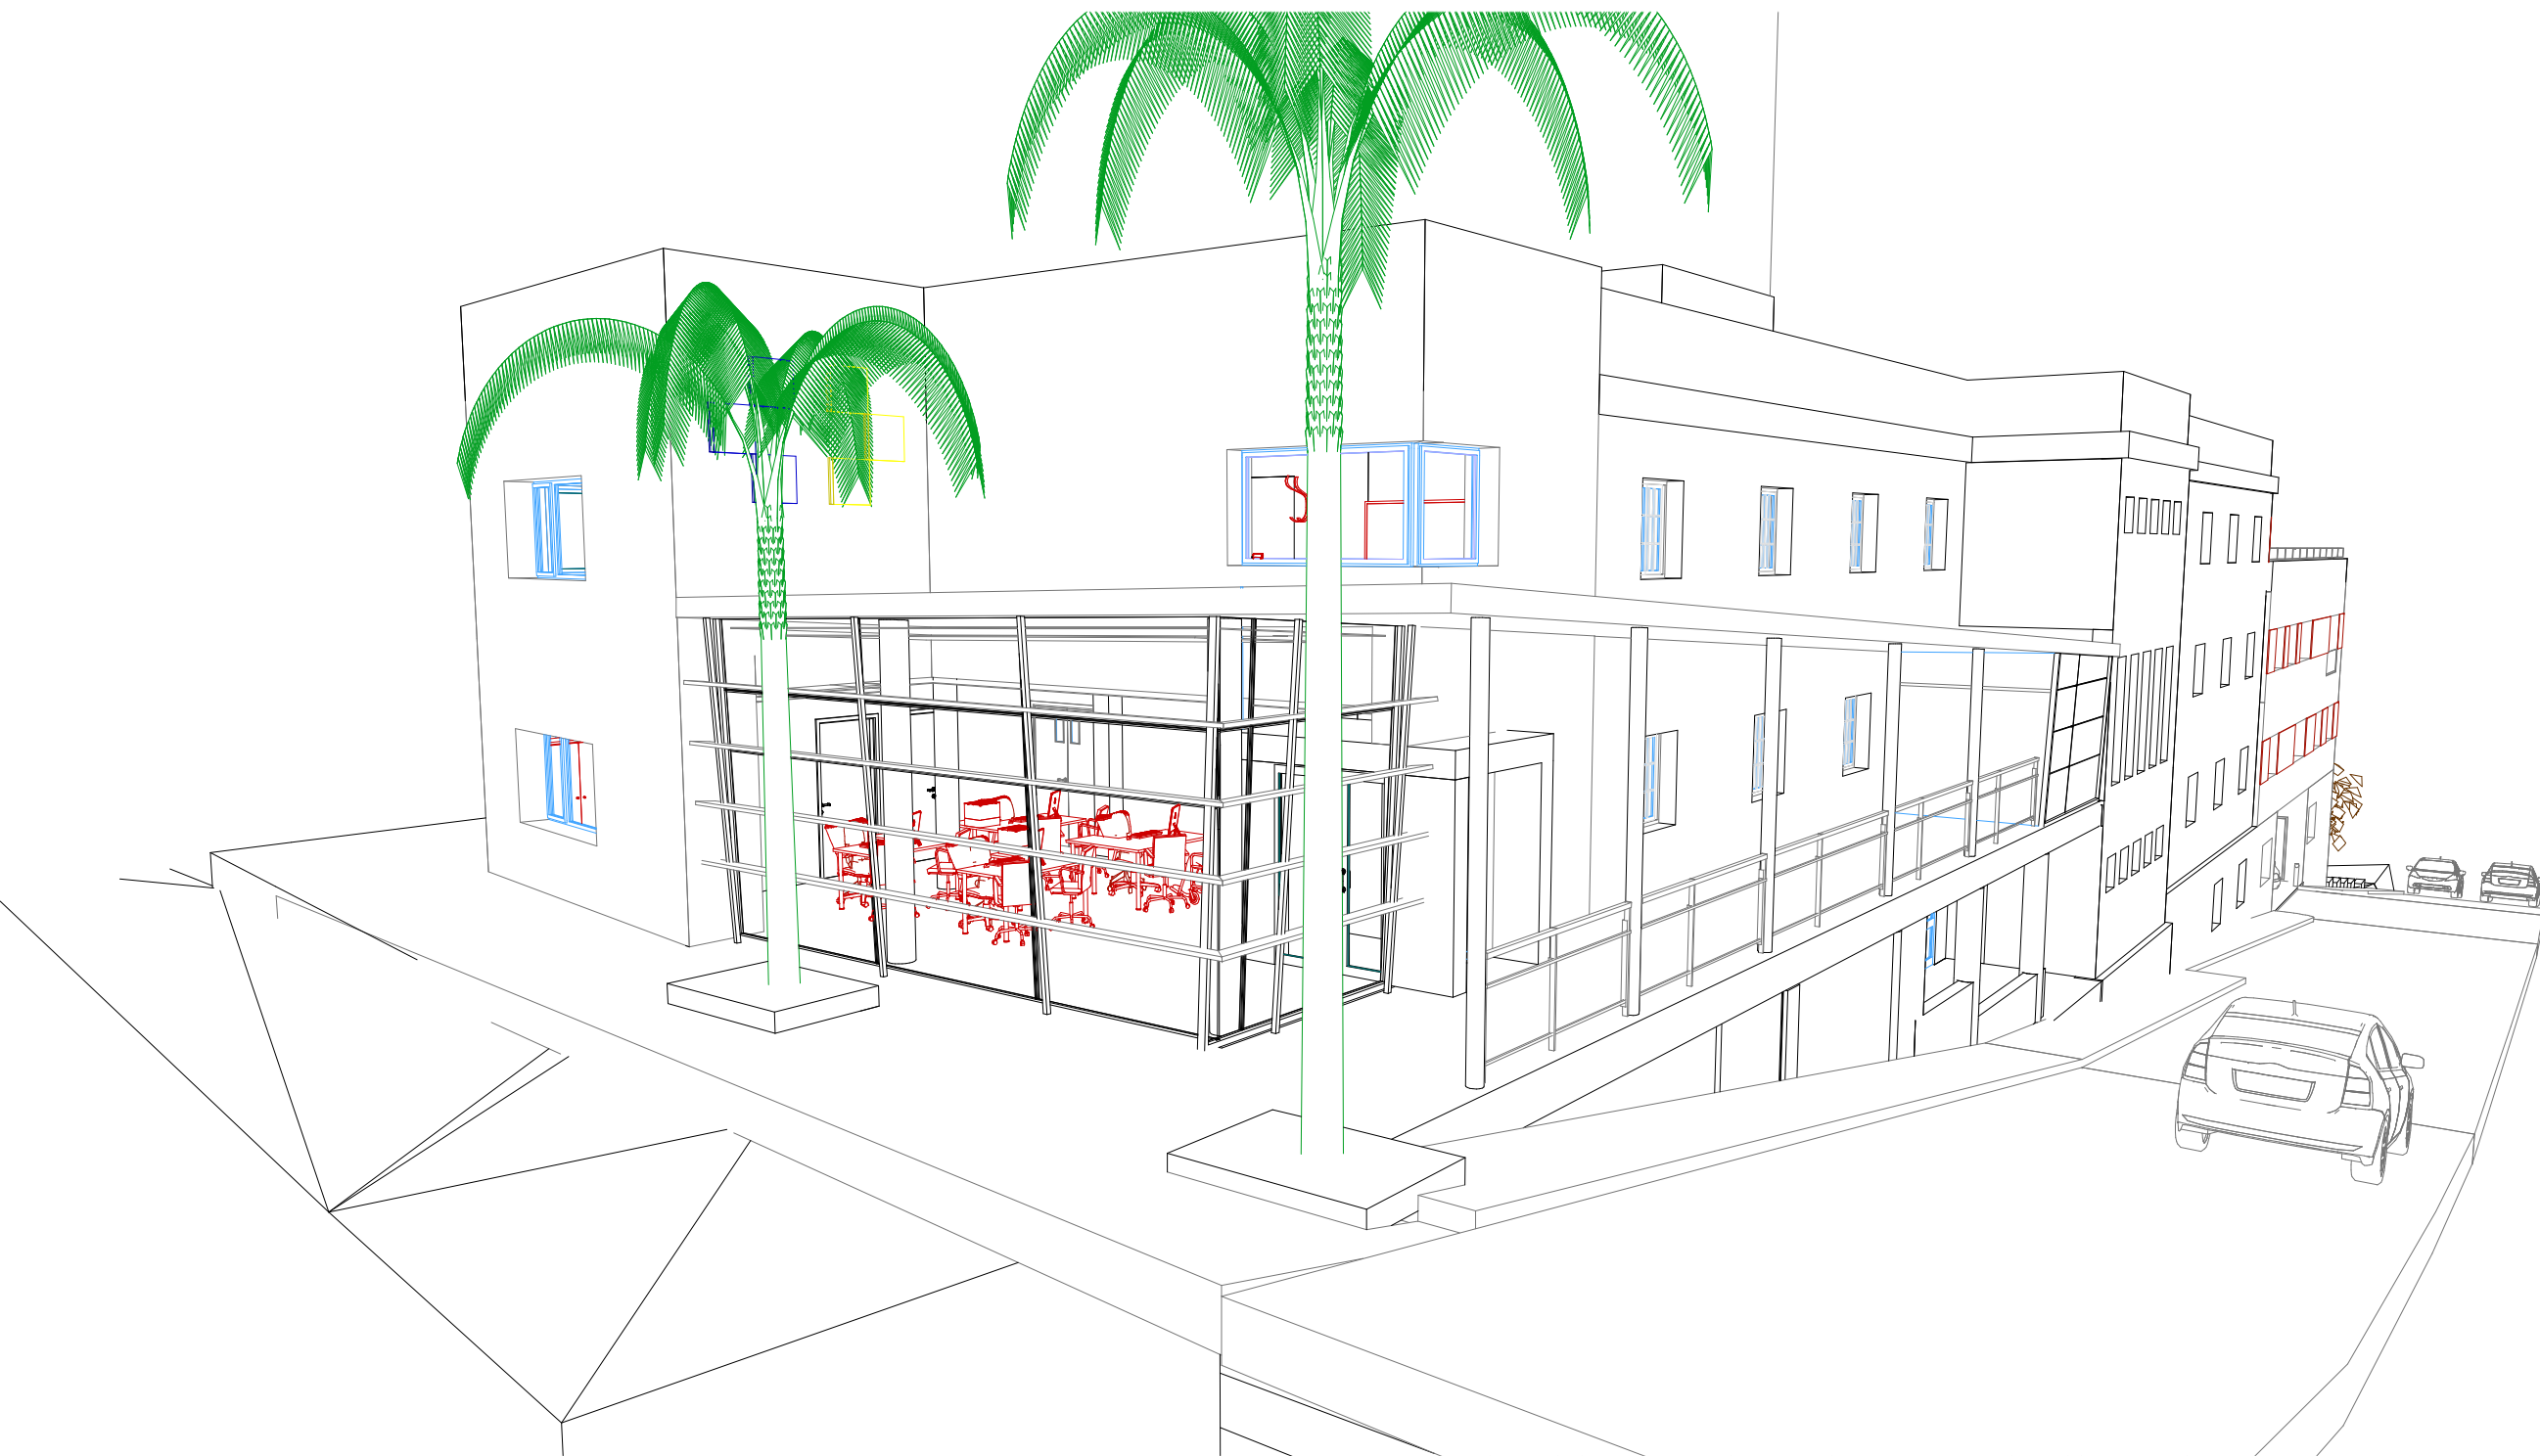


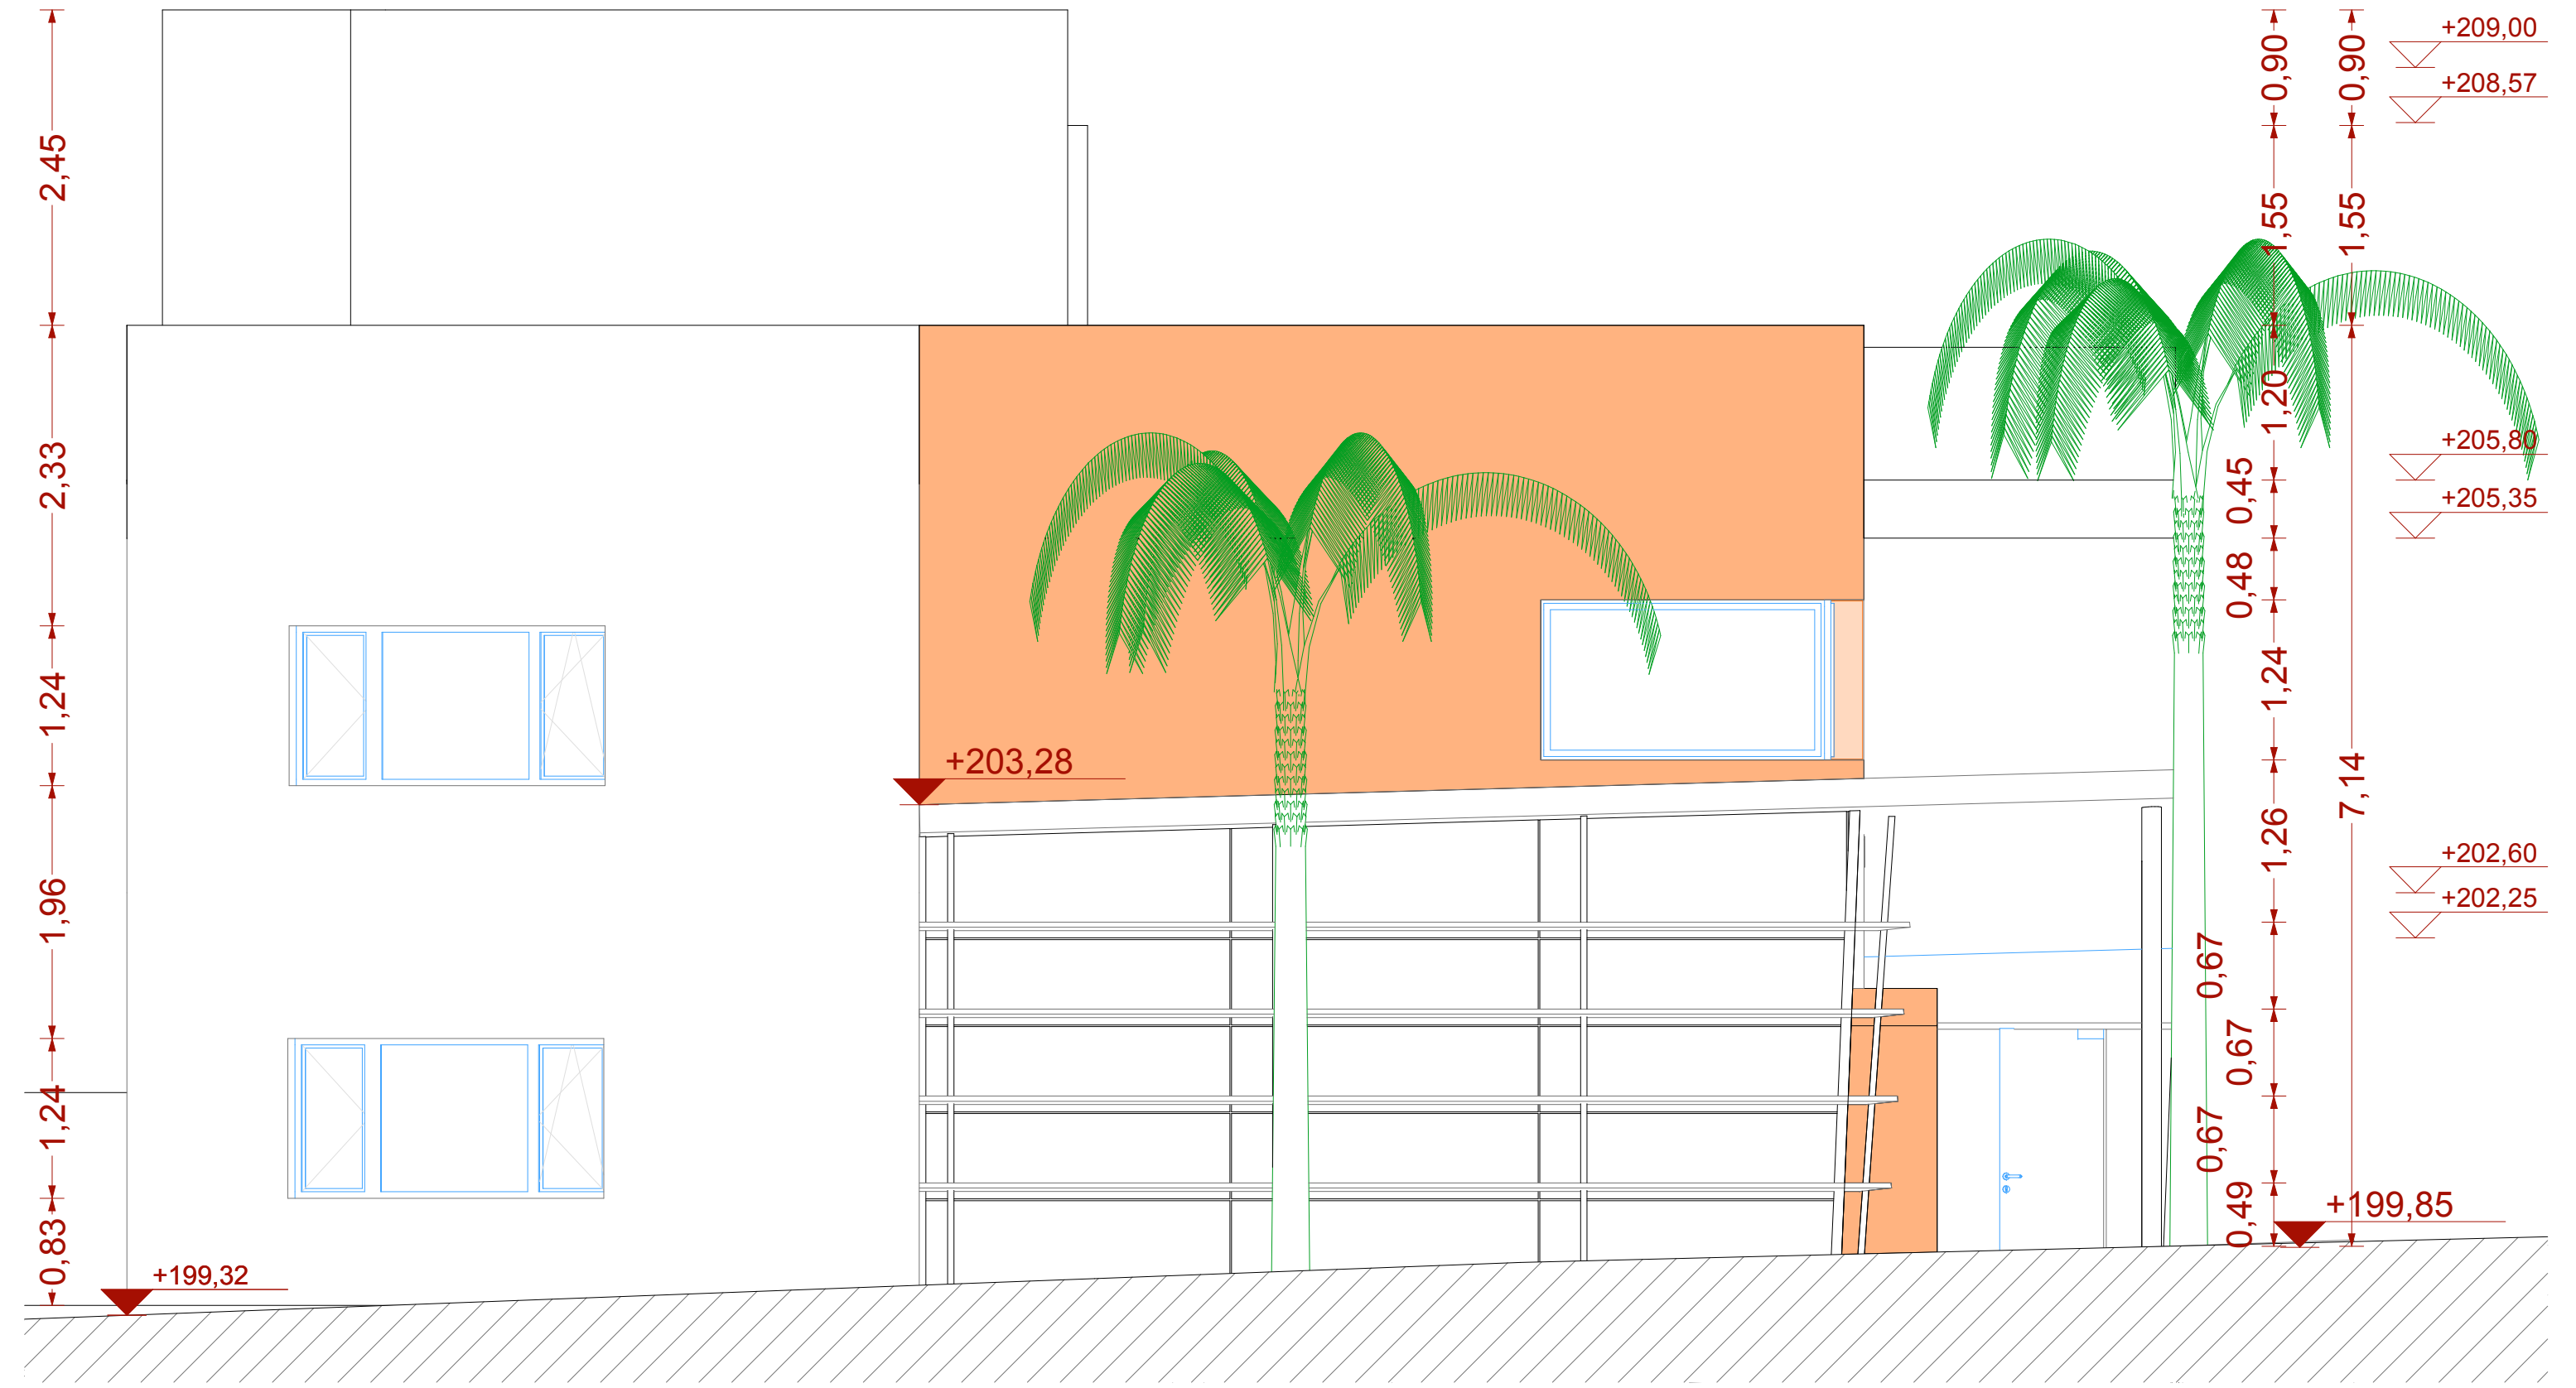

PROYECTO DE AMPLIACIÓN DEL CENTRO DE SALUD DE TACORONTE EN 3 FASES  
Tacoronte - S/C de TENERIFE

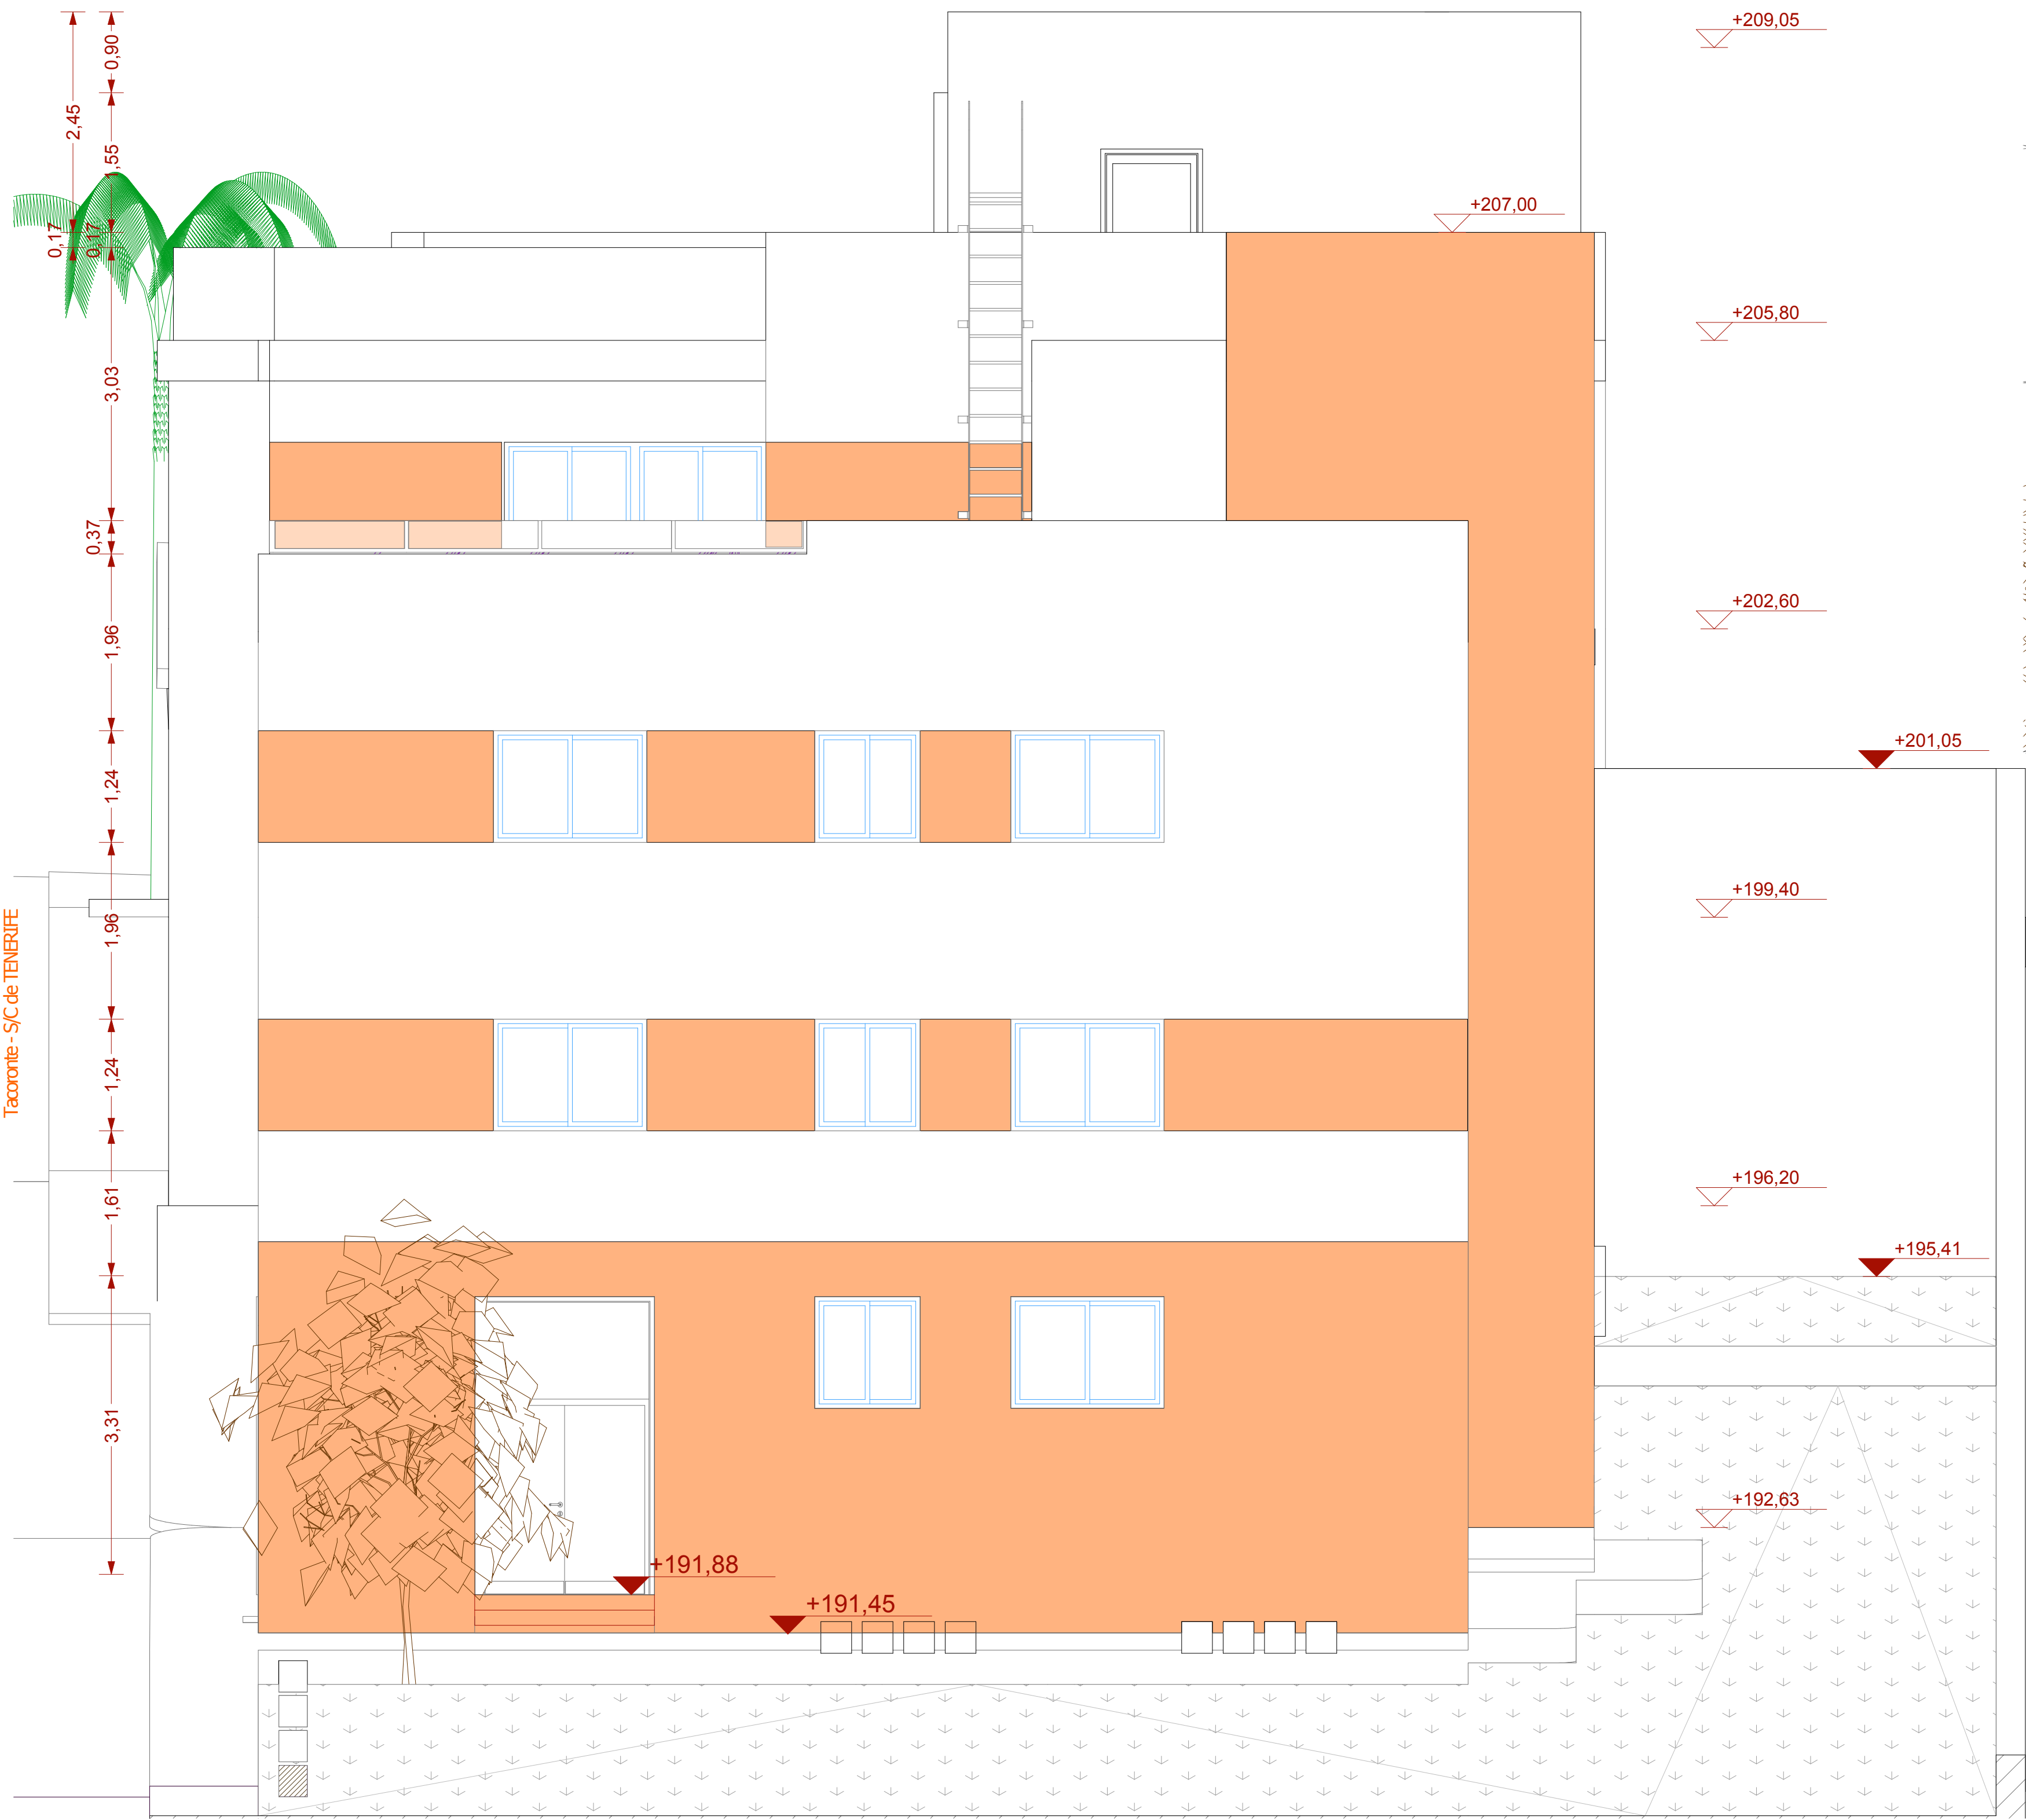

Alzado Noroeste

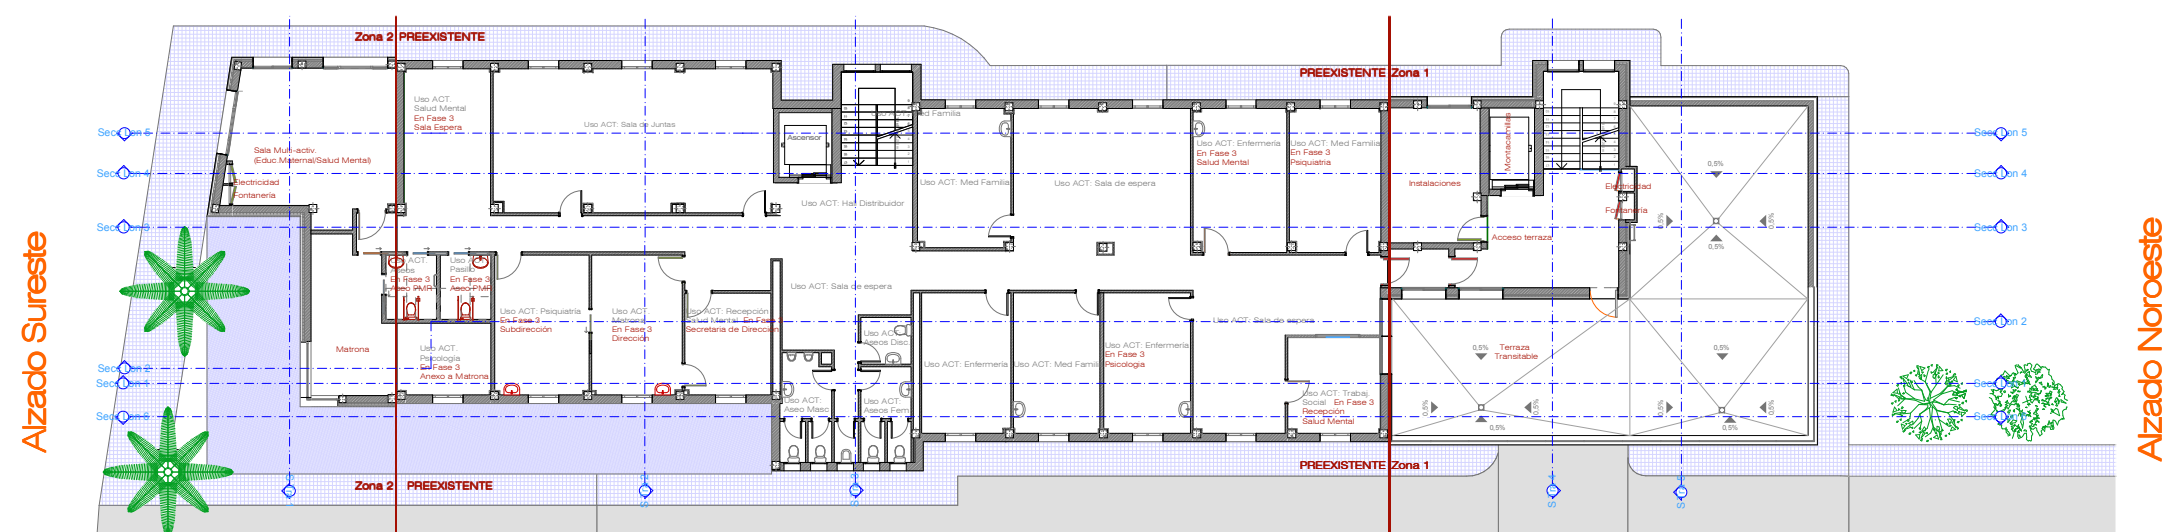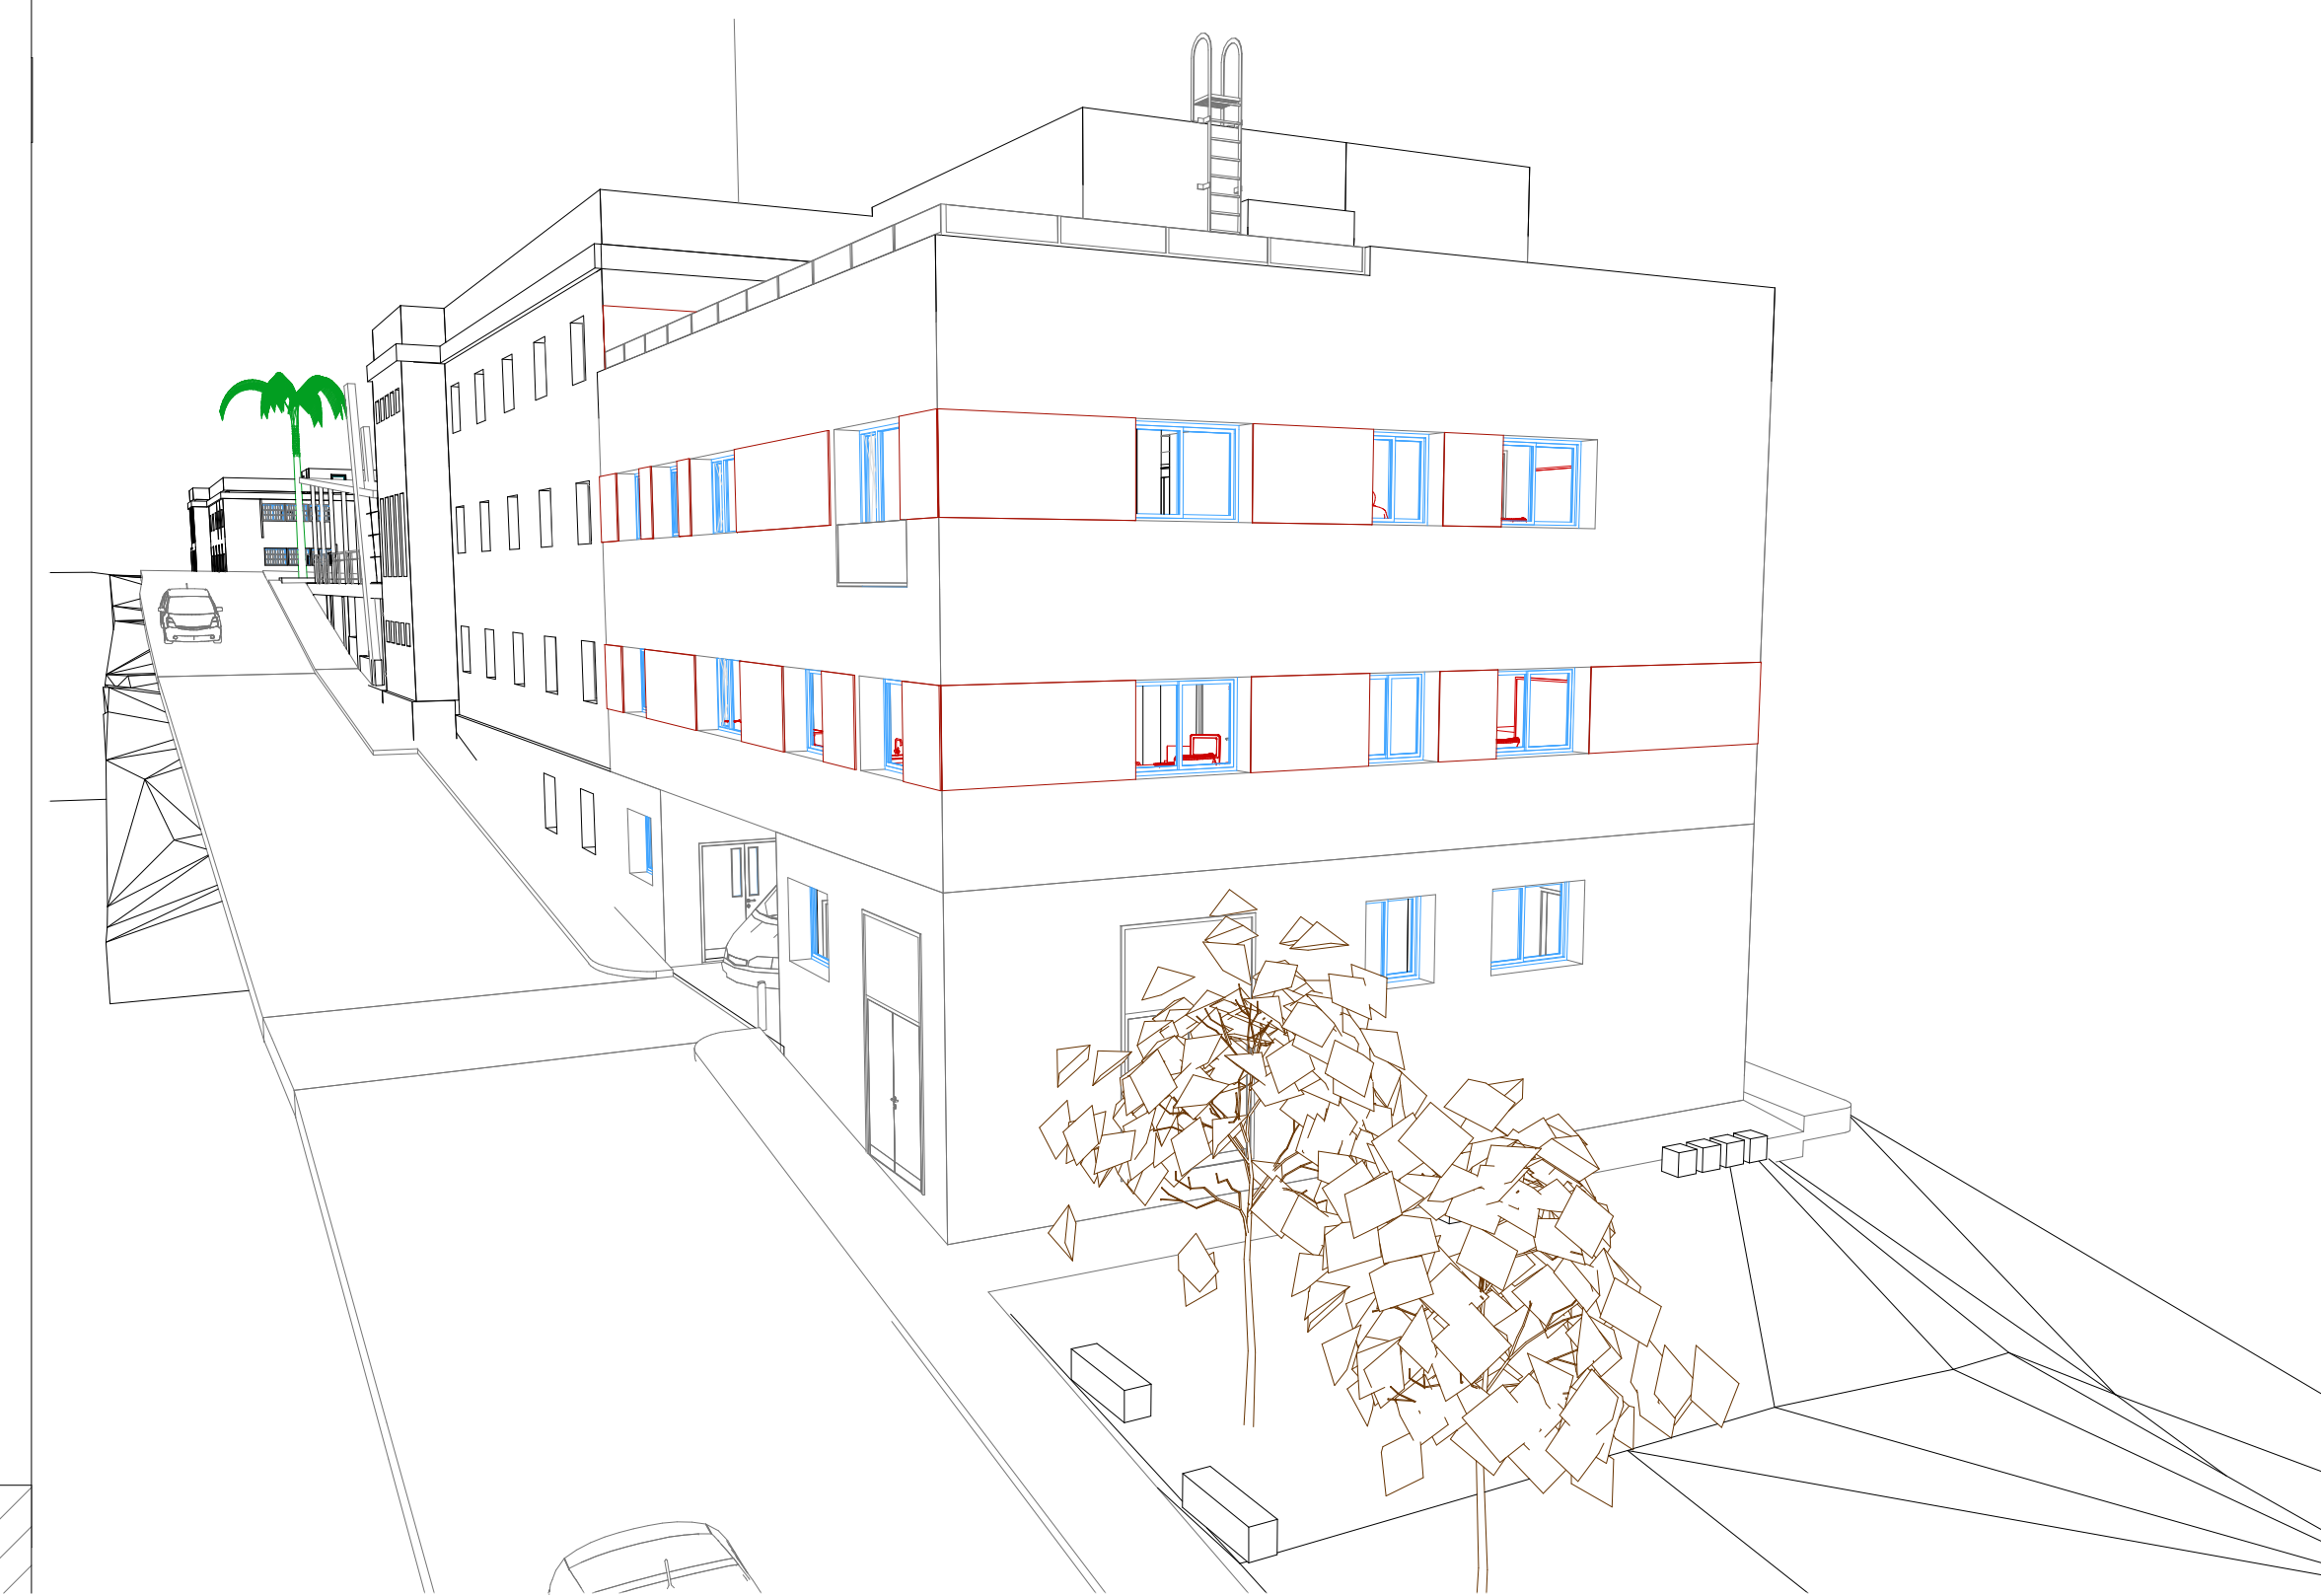

Alzado Sureste

Alzado Noroeste