




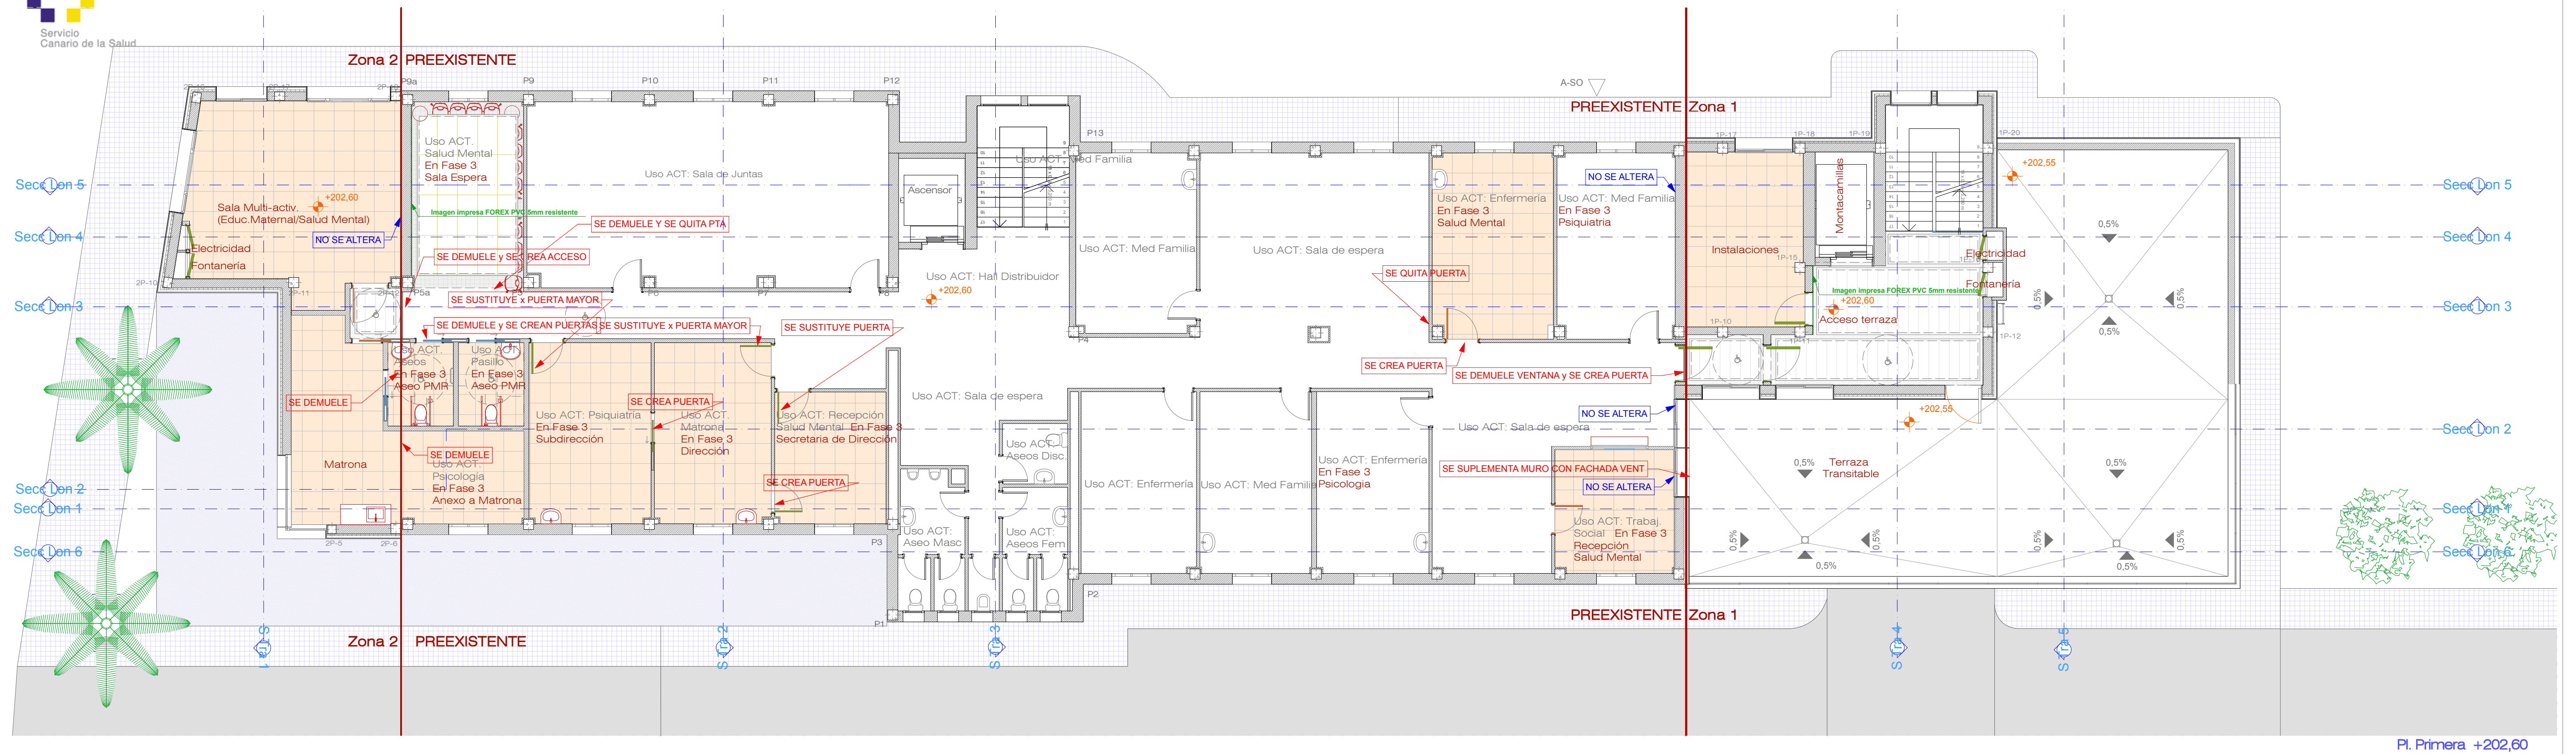


Pl. Primera +202,60

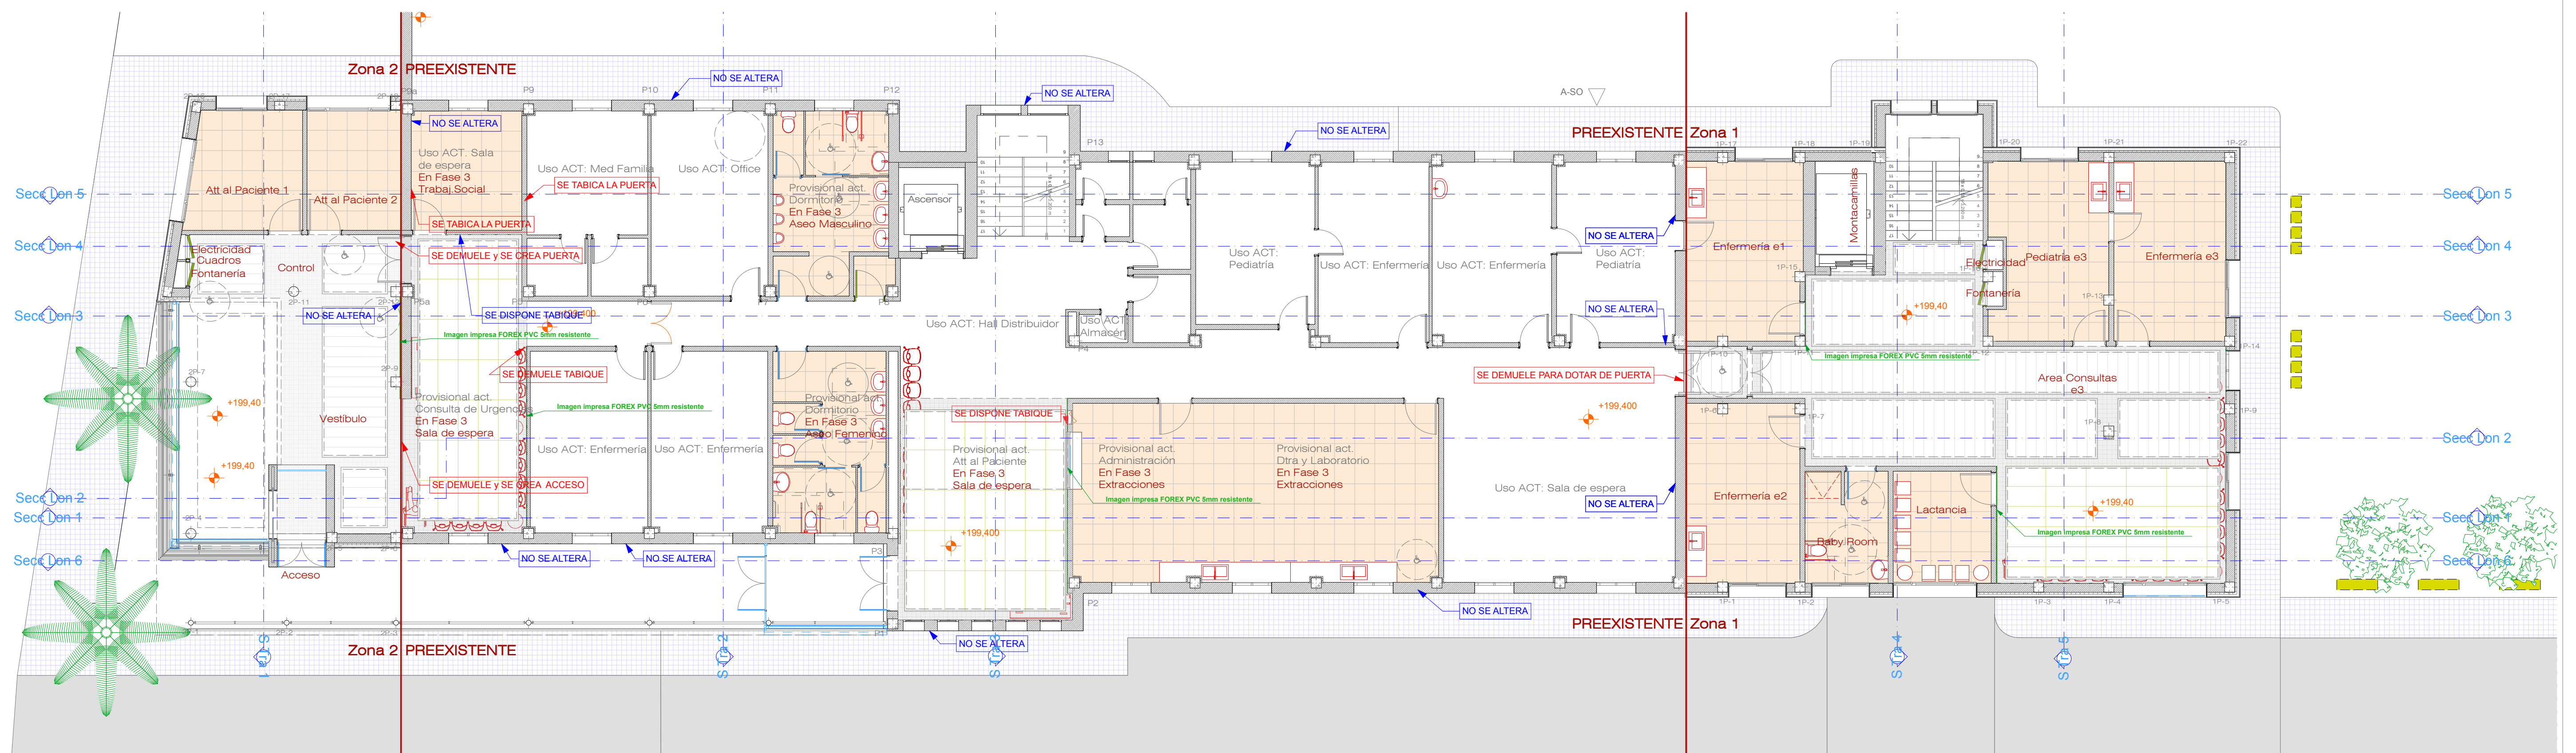


Pl. Entrada +199,40

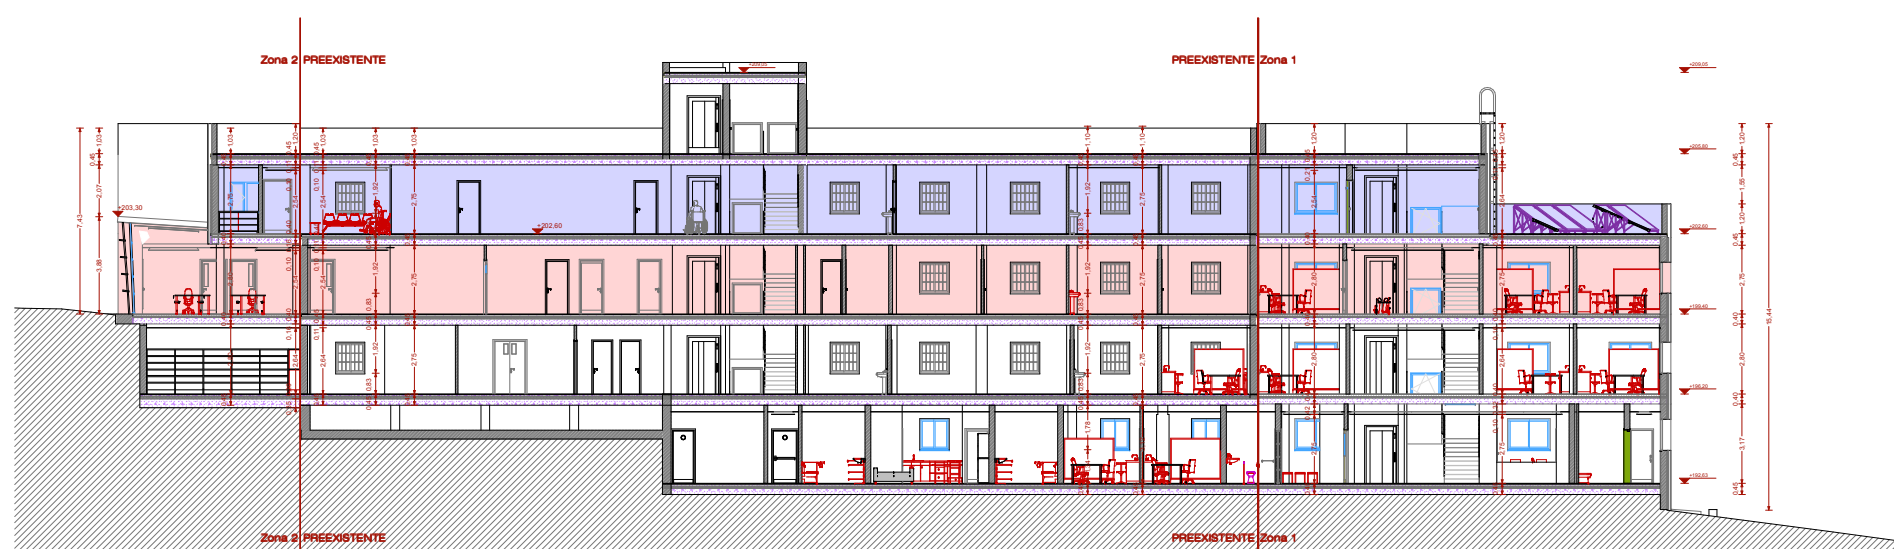


—	Falso techo acústico Lámina Mineral AMF30x200 Schöckle Pastic
—	F3 SK con Faja perimetral de Pladur
—	Falso techo acústico Lámina Mineral AMF 60x60 Thermoclon
—	Pladur V-615
—	Falso techo acústico Lámina Mineral AMF 60x120
—	Alphaterra SK

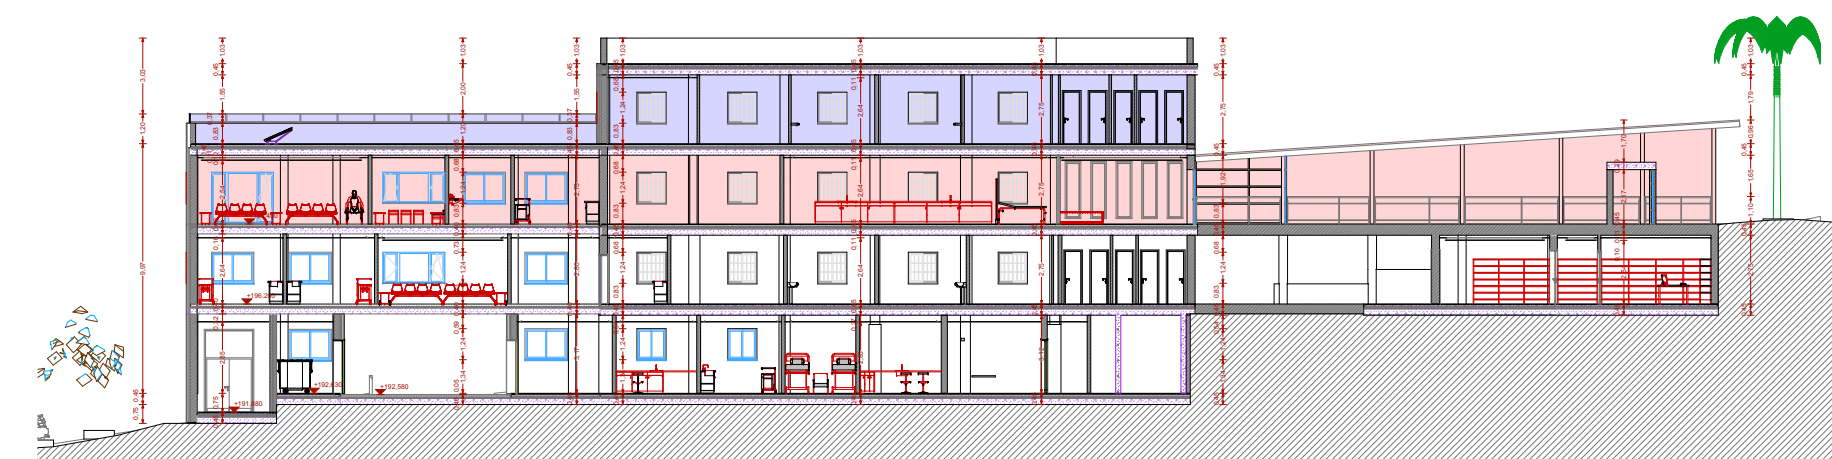


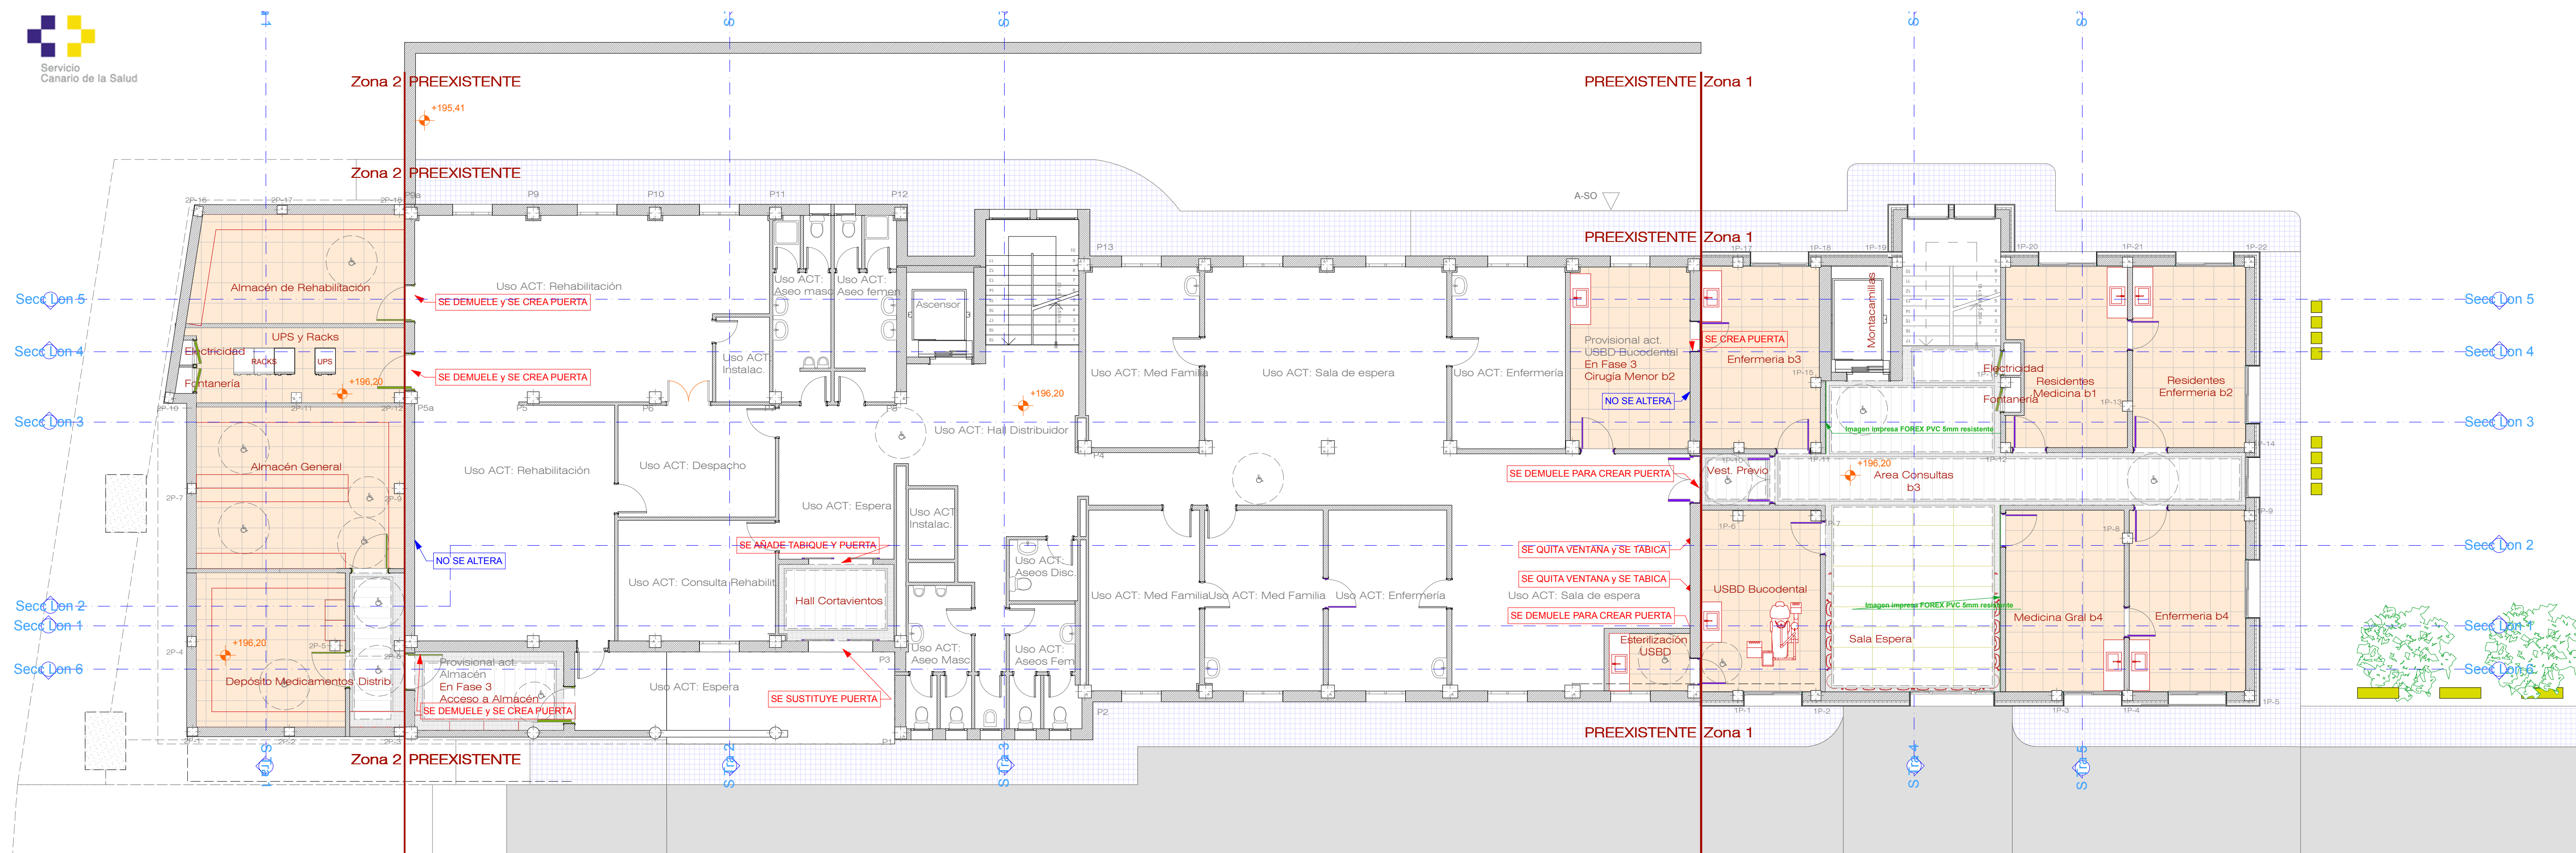


Pl. Baja +196,20

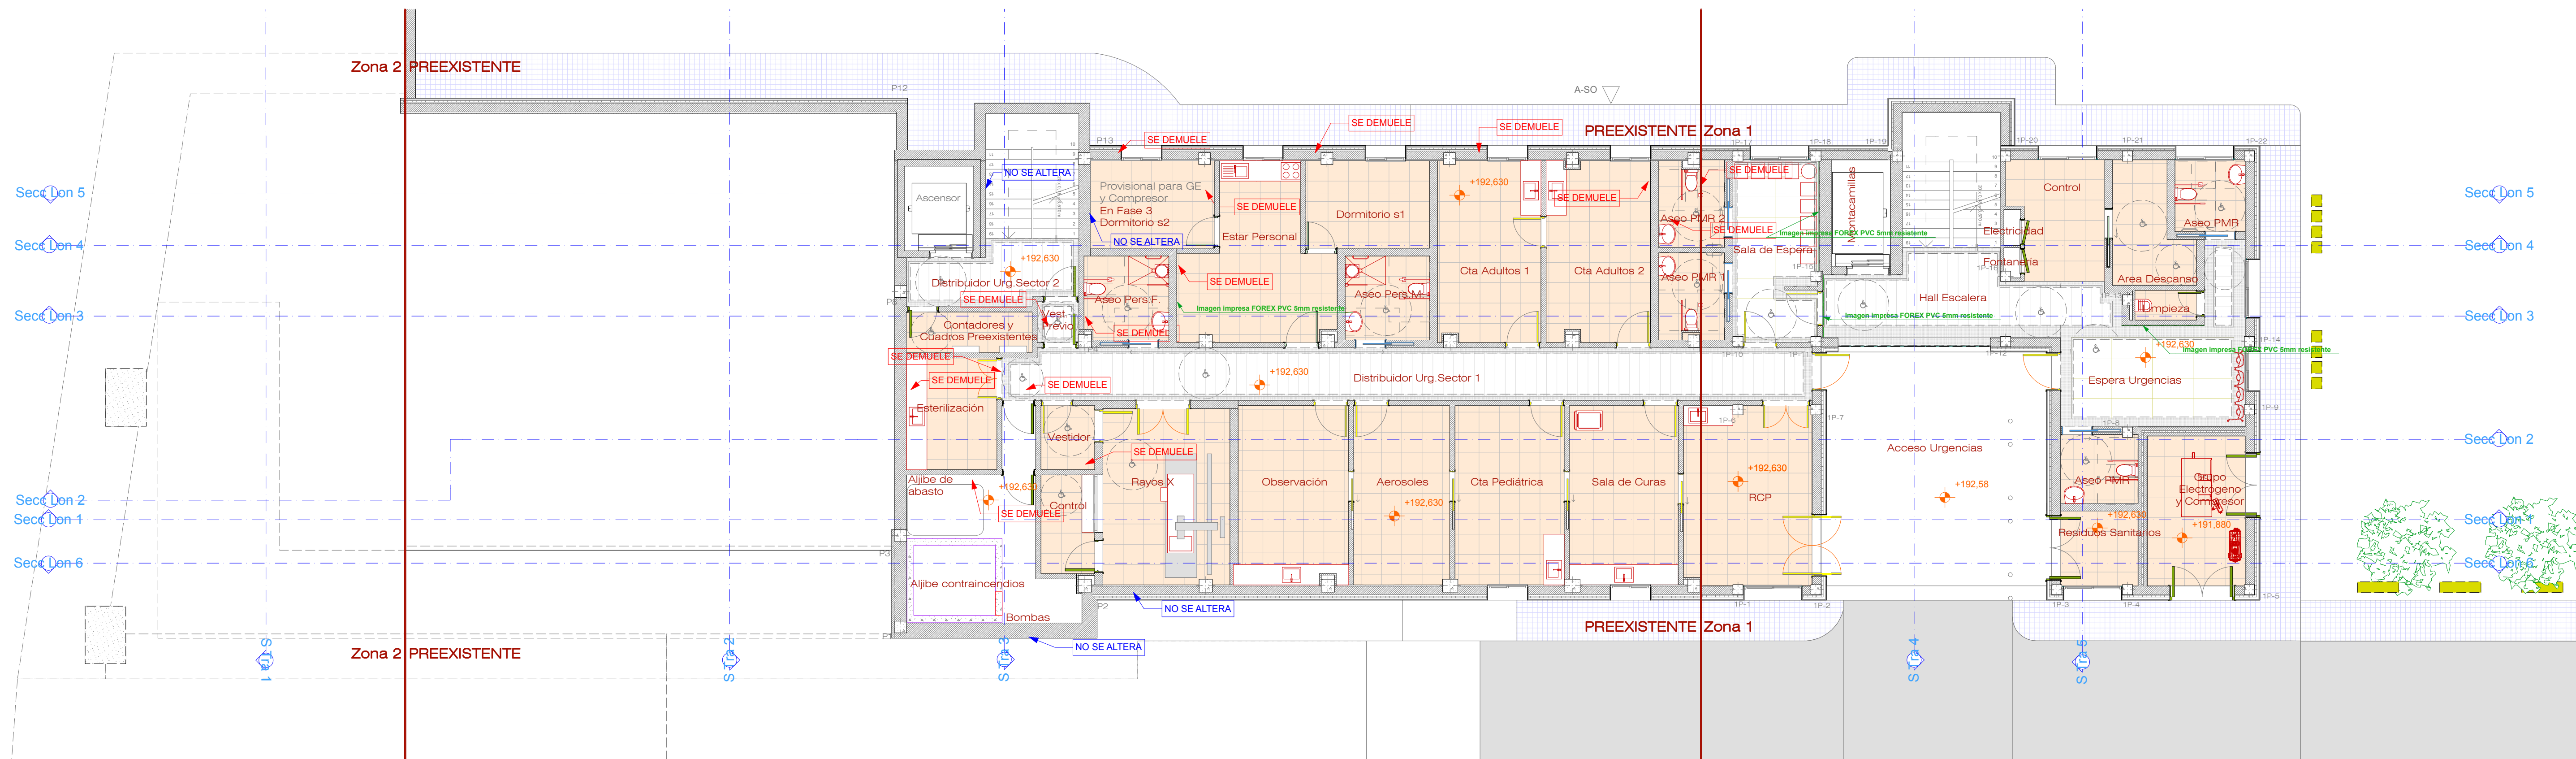

Pl. Sótano +192,63

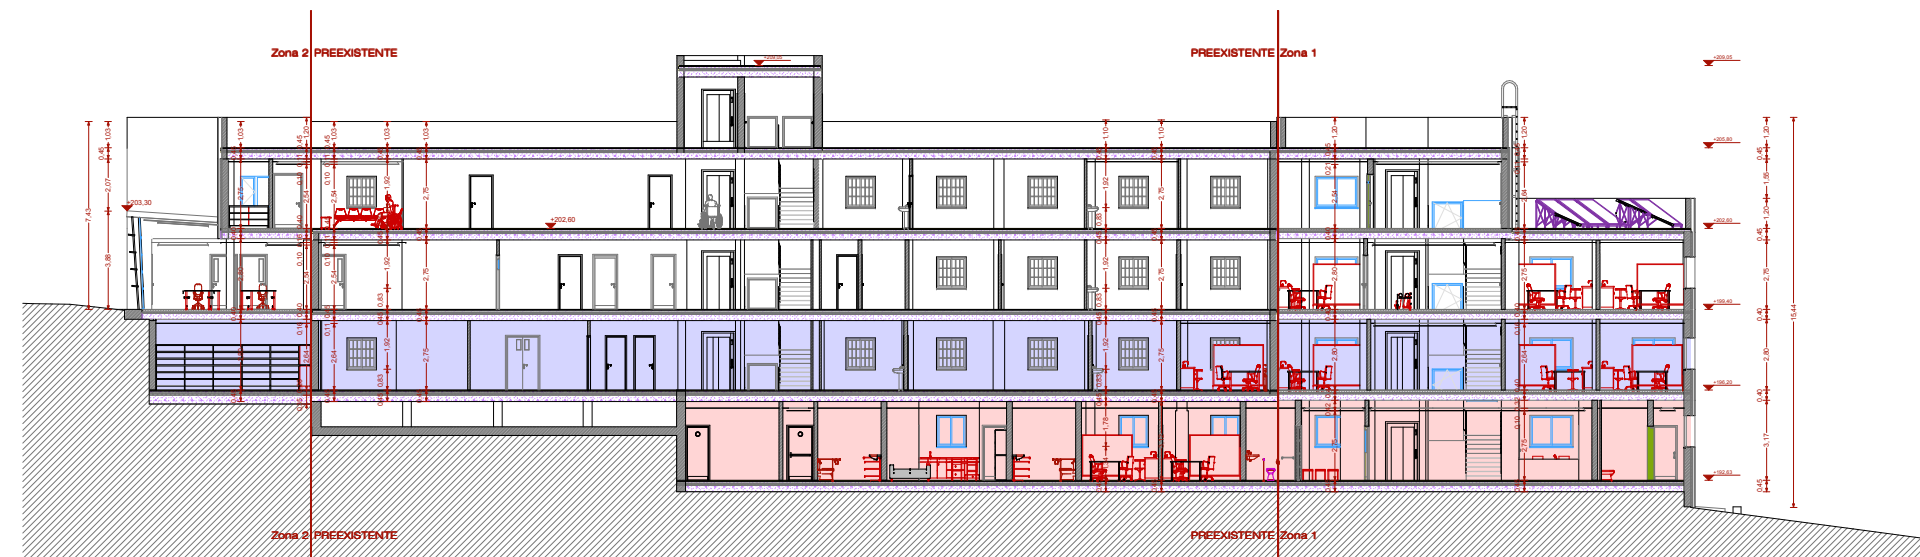

■	Falso techo acústico Lámina Mineral AMF30x200 Schenck Pasillo F3 SP con Faja perimetral de Pladur.
■	Falso techo acústico Lámina Mineral ANF 60x60 Thermolon Higrina V-615.
■	Falso techo acústico Lámina Mineral ANF 60x120 Alphagena UK.

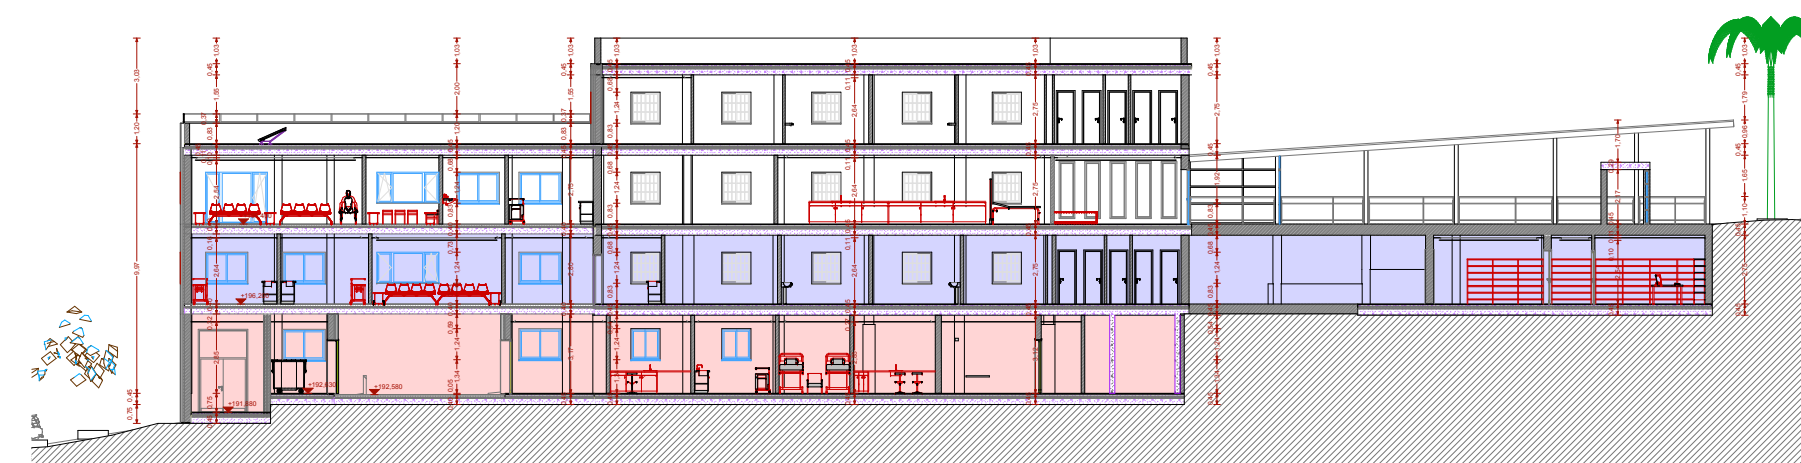

PROYECTO DE AMPLIACIÓN del CENTRO DE SALUD DE TACORONTE en 3 FASES	
Propiedad:	11155f SERVICIO CANARIO DE SALUD
Situación:	Ctra. General del Norte, 5
Ubicación:	TACORONTE - SC DE TENERIFE
Nombre del Layout:	FALSOS TECHOS
PA_102	F.T. Pl. Sótano y Pl. Baja