


Tacoronte - S/C de TENERIFE






Zona 2 AMPLIACION PREEXISTENTE

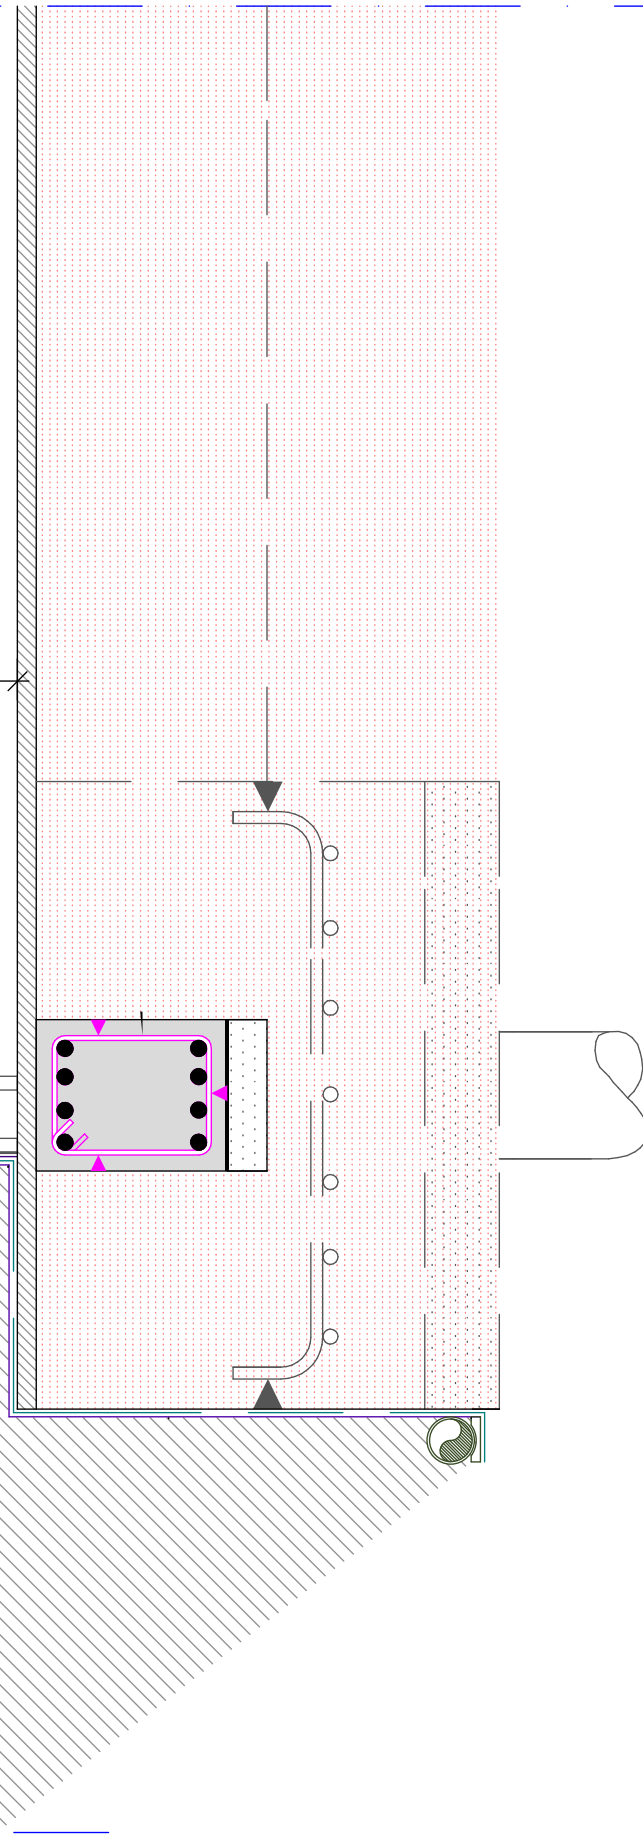

rafael angel JAÉN PASCUAL - arquitecto


PROYECTO DE AMPLIACIÓN DEL CENTRO DE SALUD DE TACORONTE EN 3 FASES
Tacoronte - S/C de TENERIFE

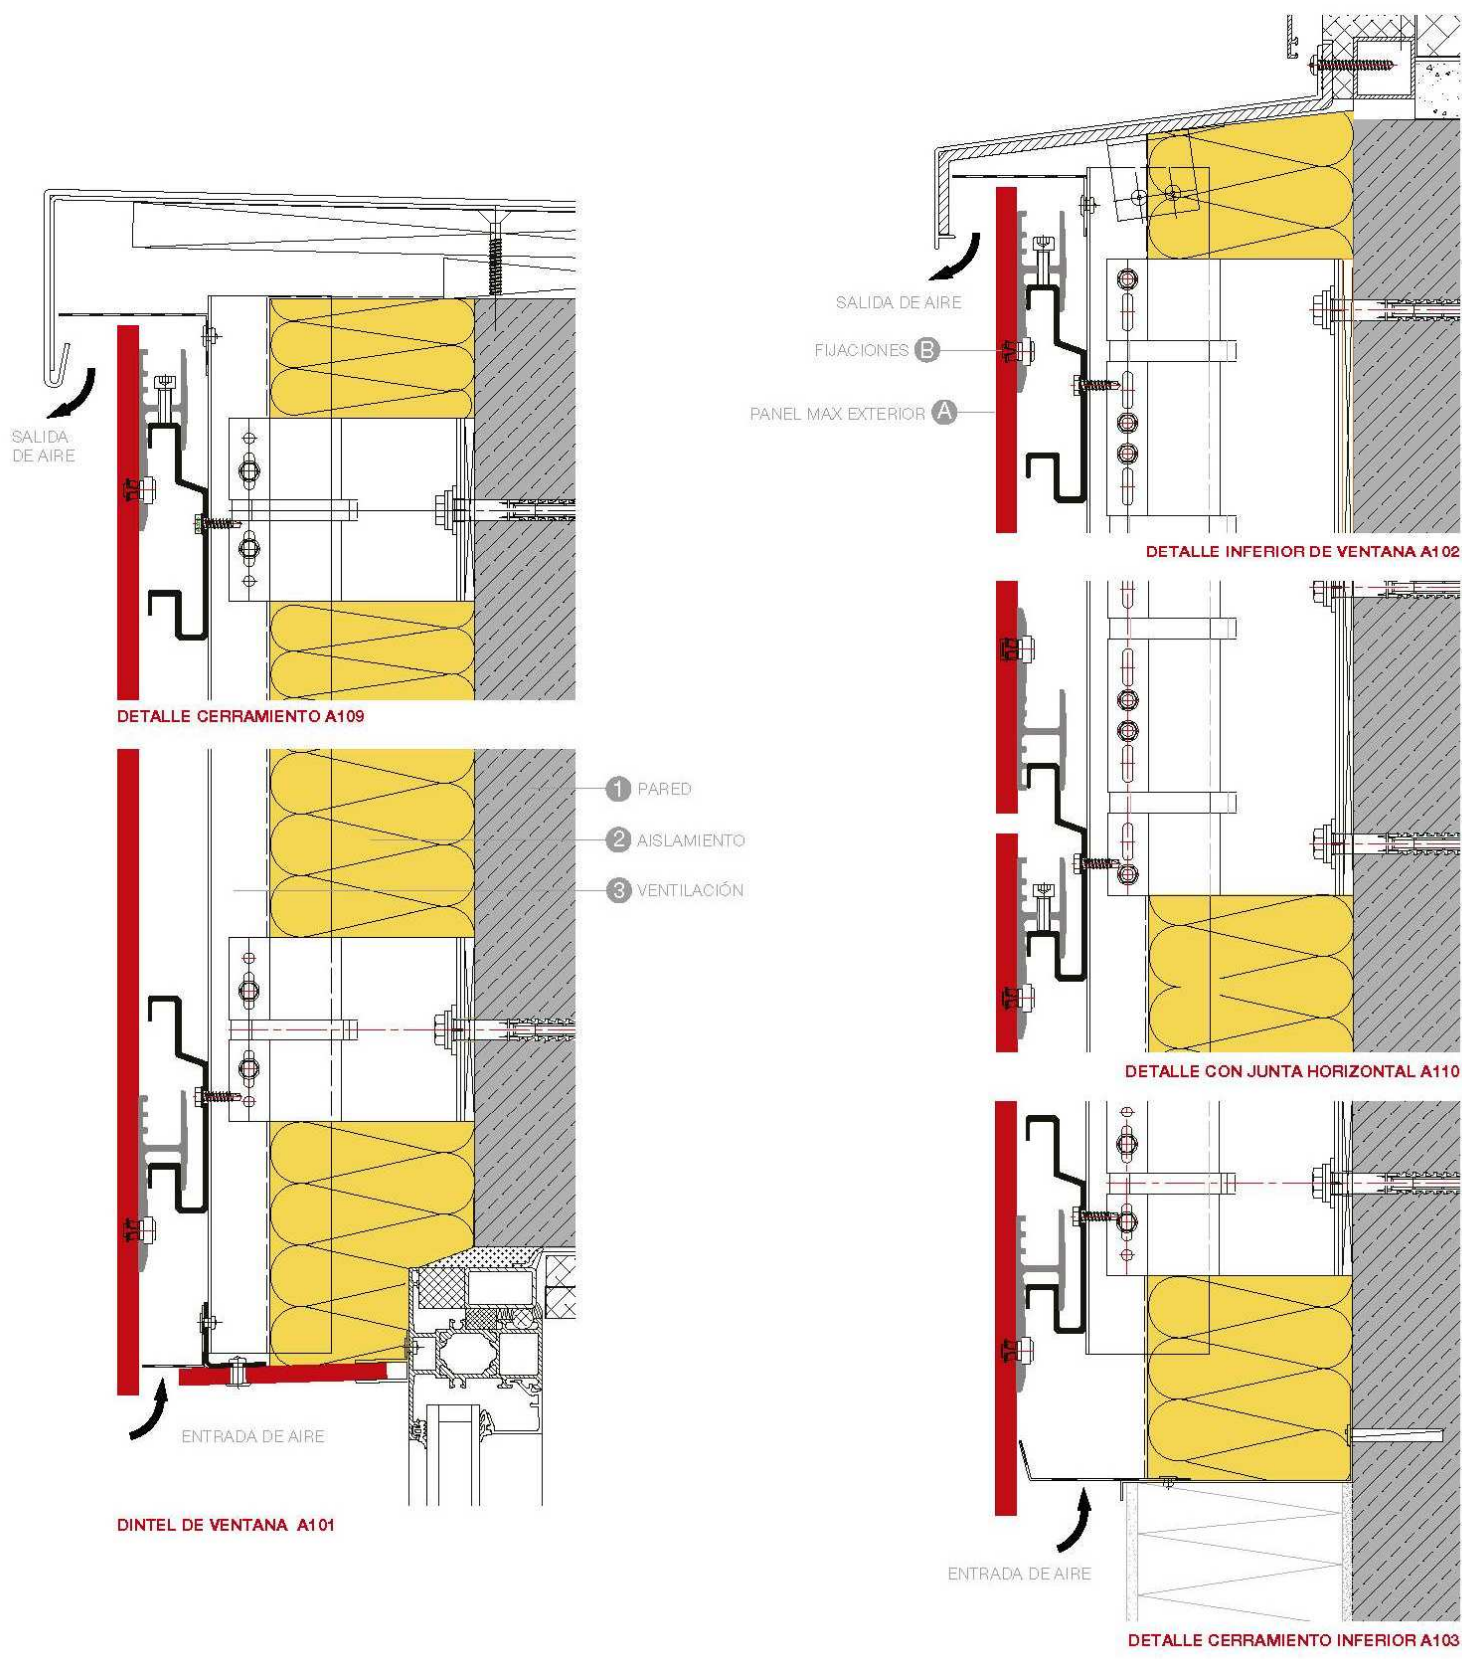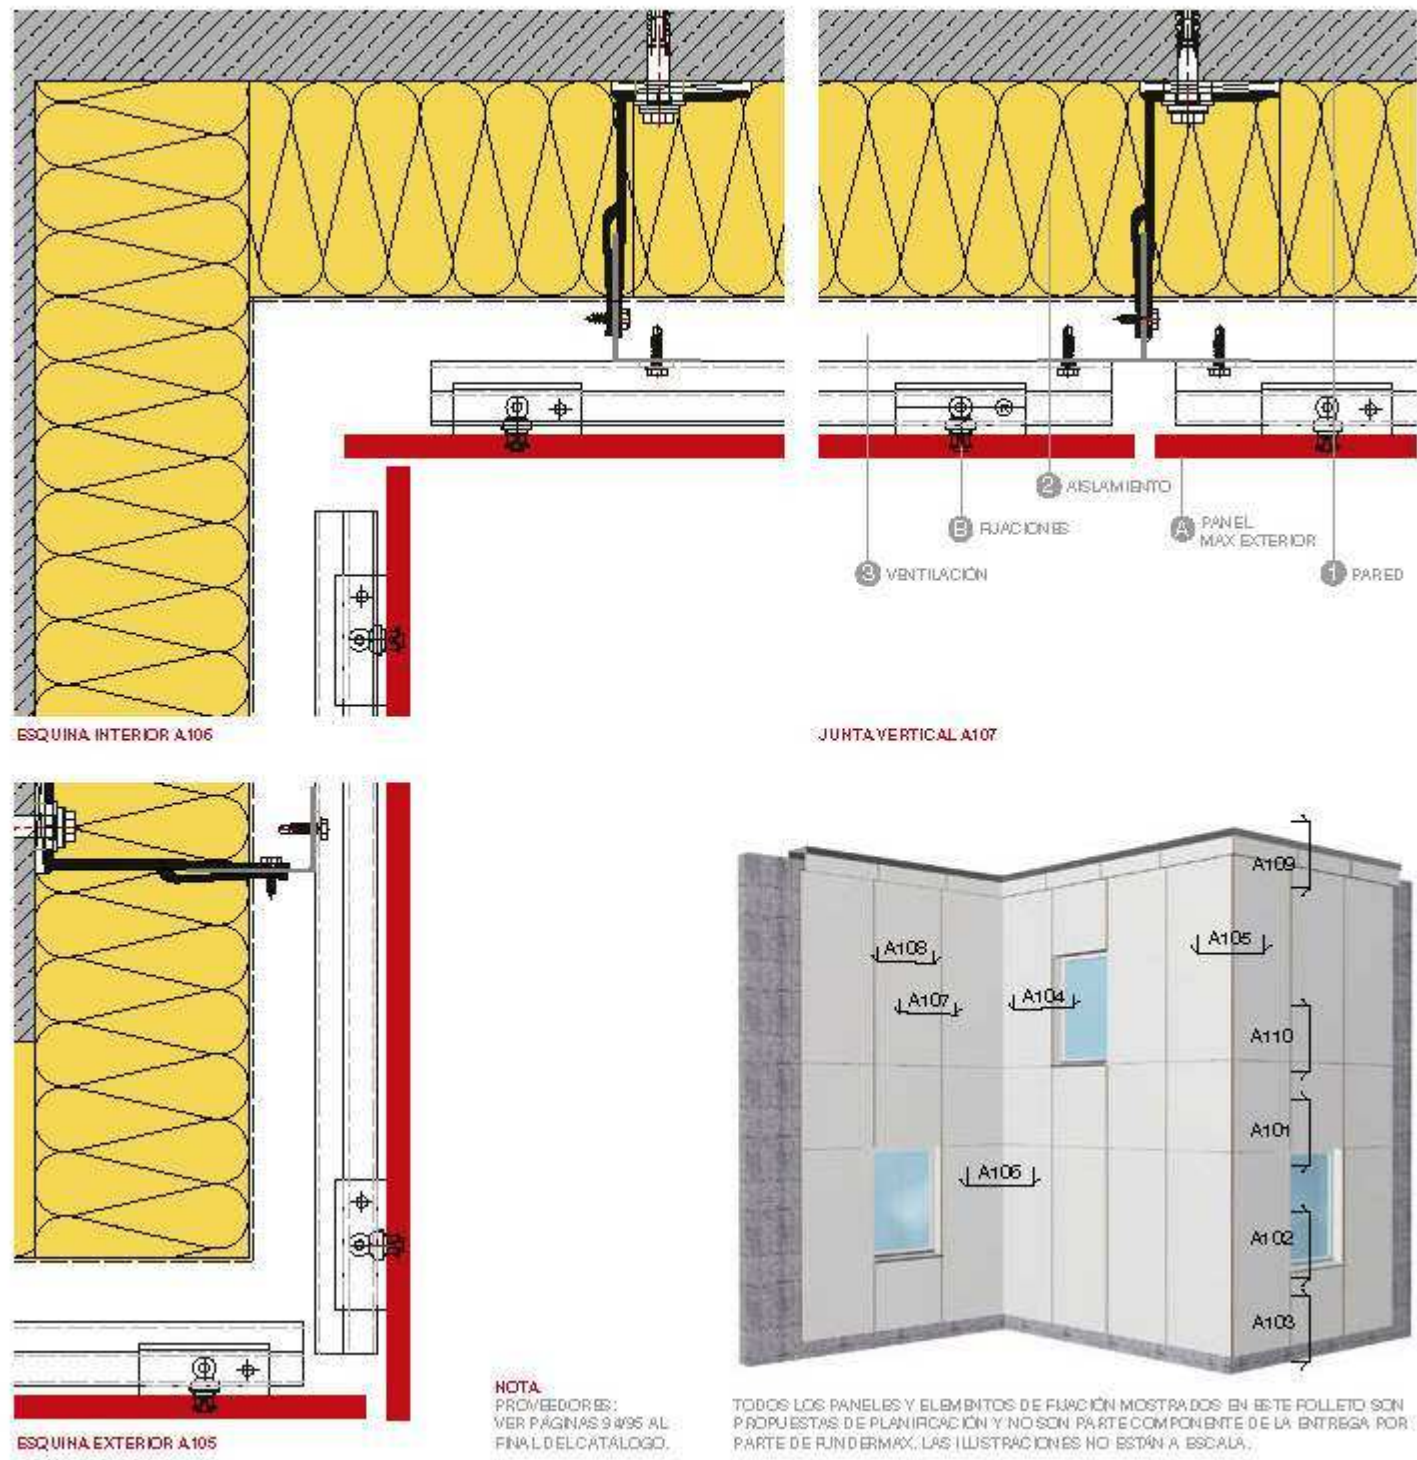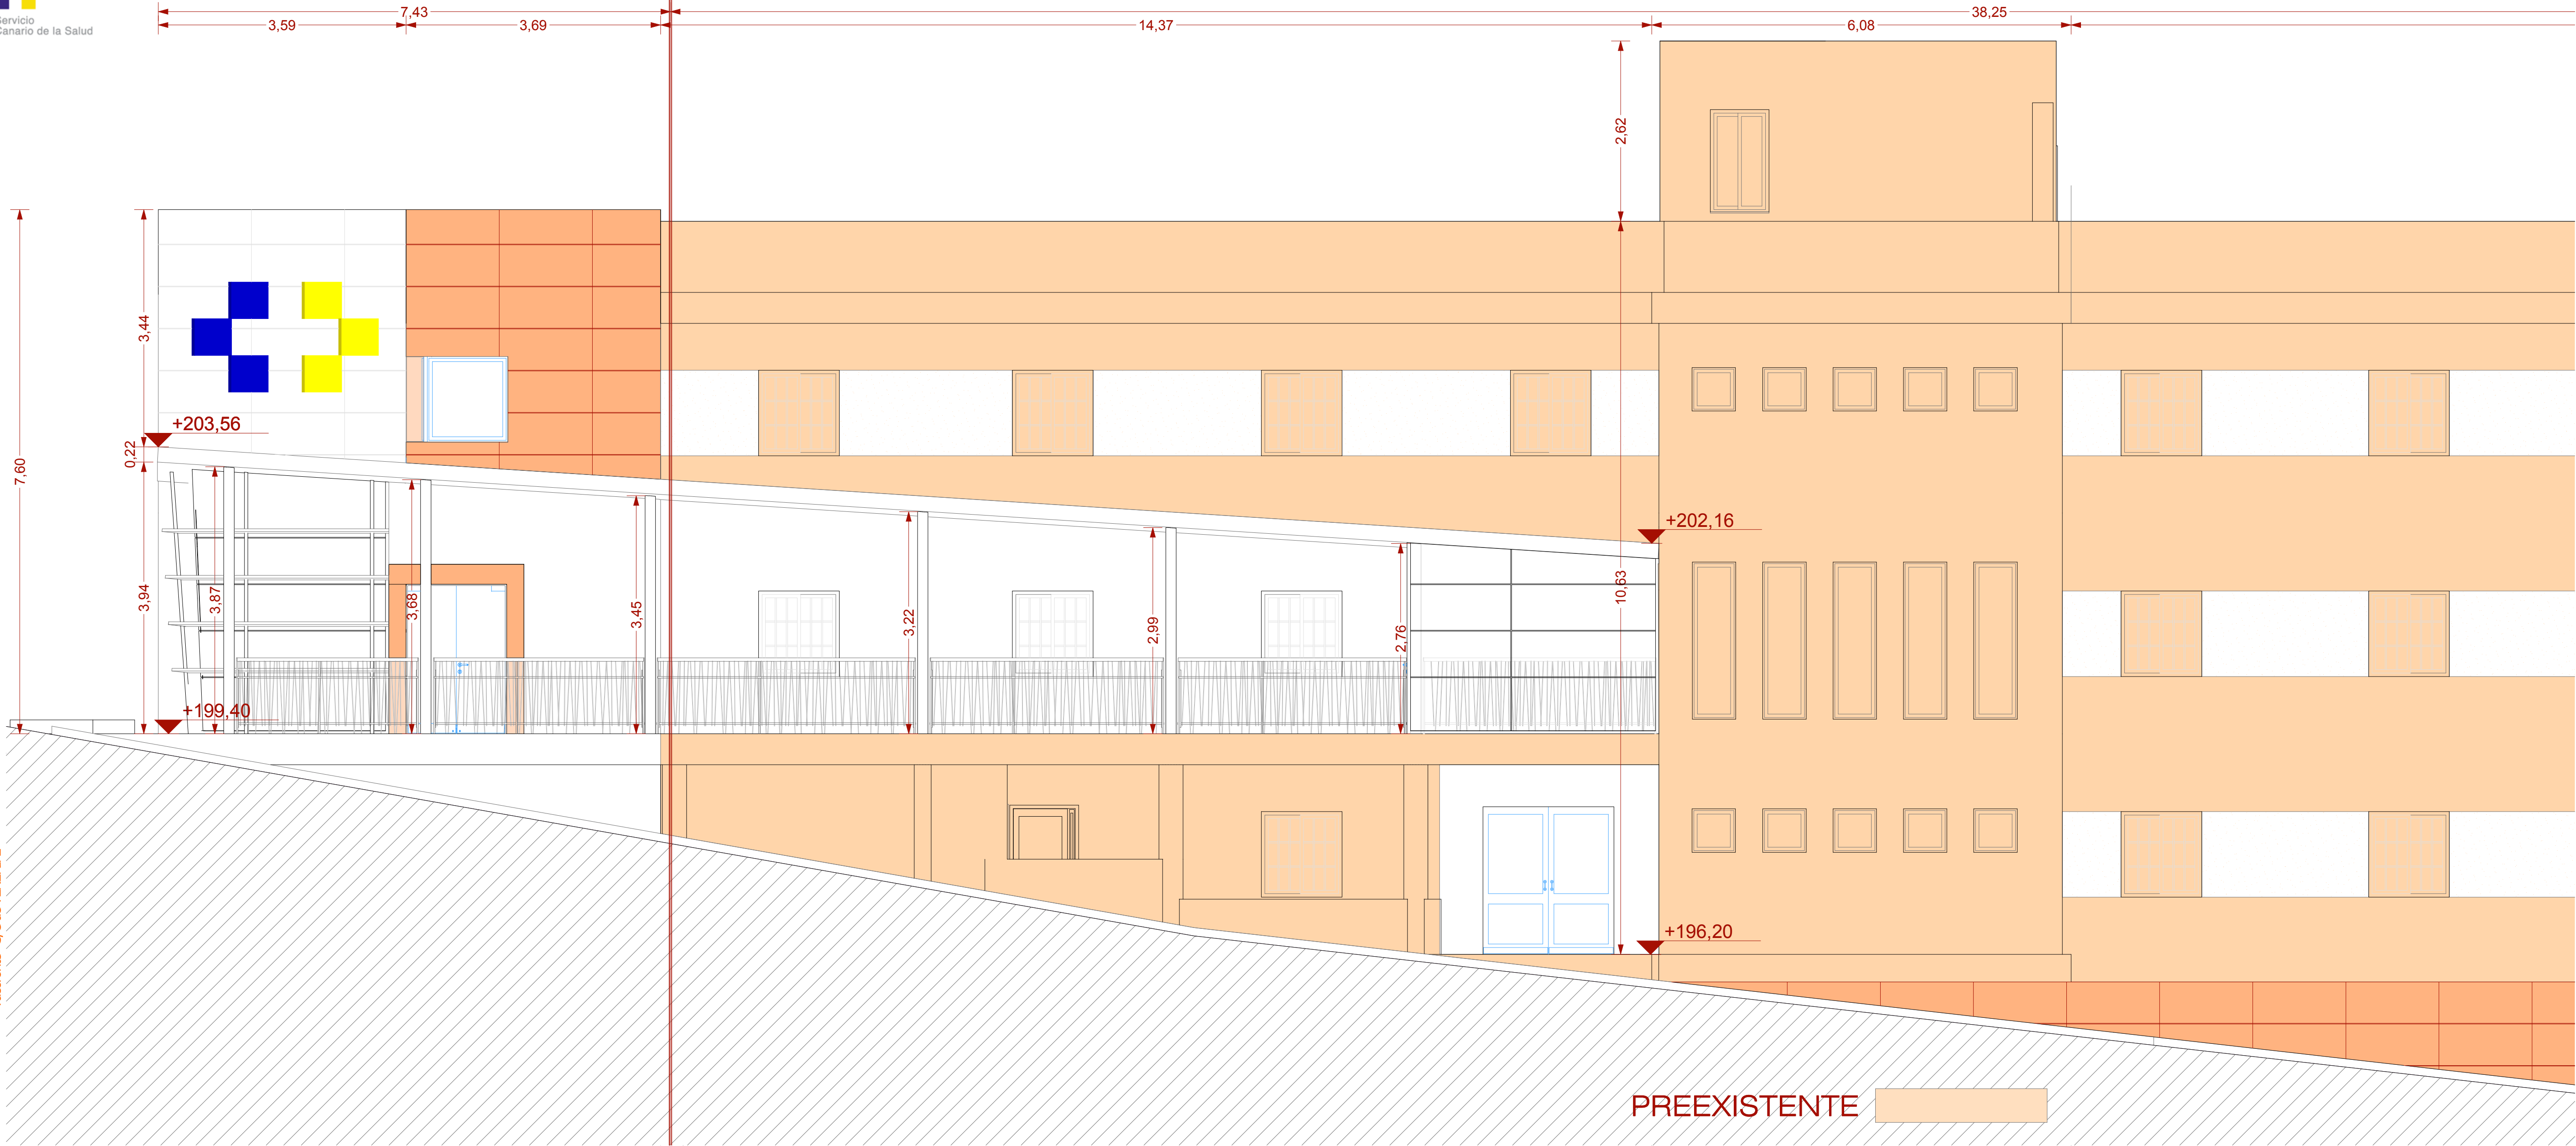

PROYECTO DE AMPLIACIÓN DEL CENTRO DE SALUD DE TACORONTE EN 3 FASES
Tacoronite - S/C de TENERIFE

PREEXISTENTE



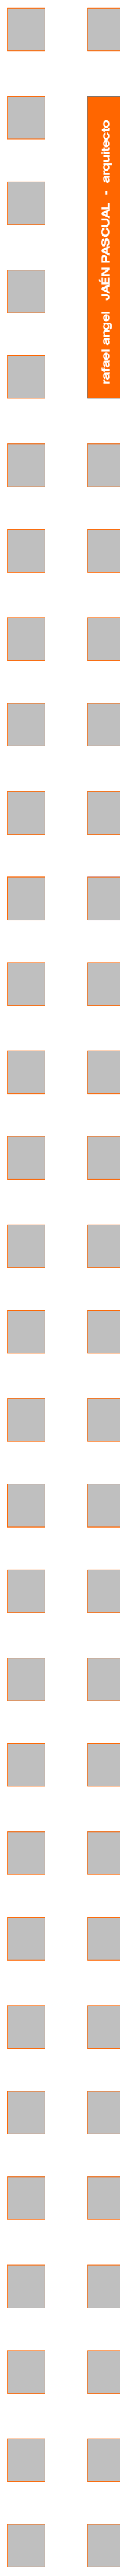


Servicio
Canario de la Salud


rafael angel JAÉN PASQUAL - arquitecto

PROYECTO DE AMPLIACIÓN DEL CENTRO DE SALUD DE TACORONTE EN 3 FASES

Tacoronte - S/C de TENERIFE

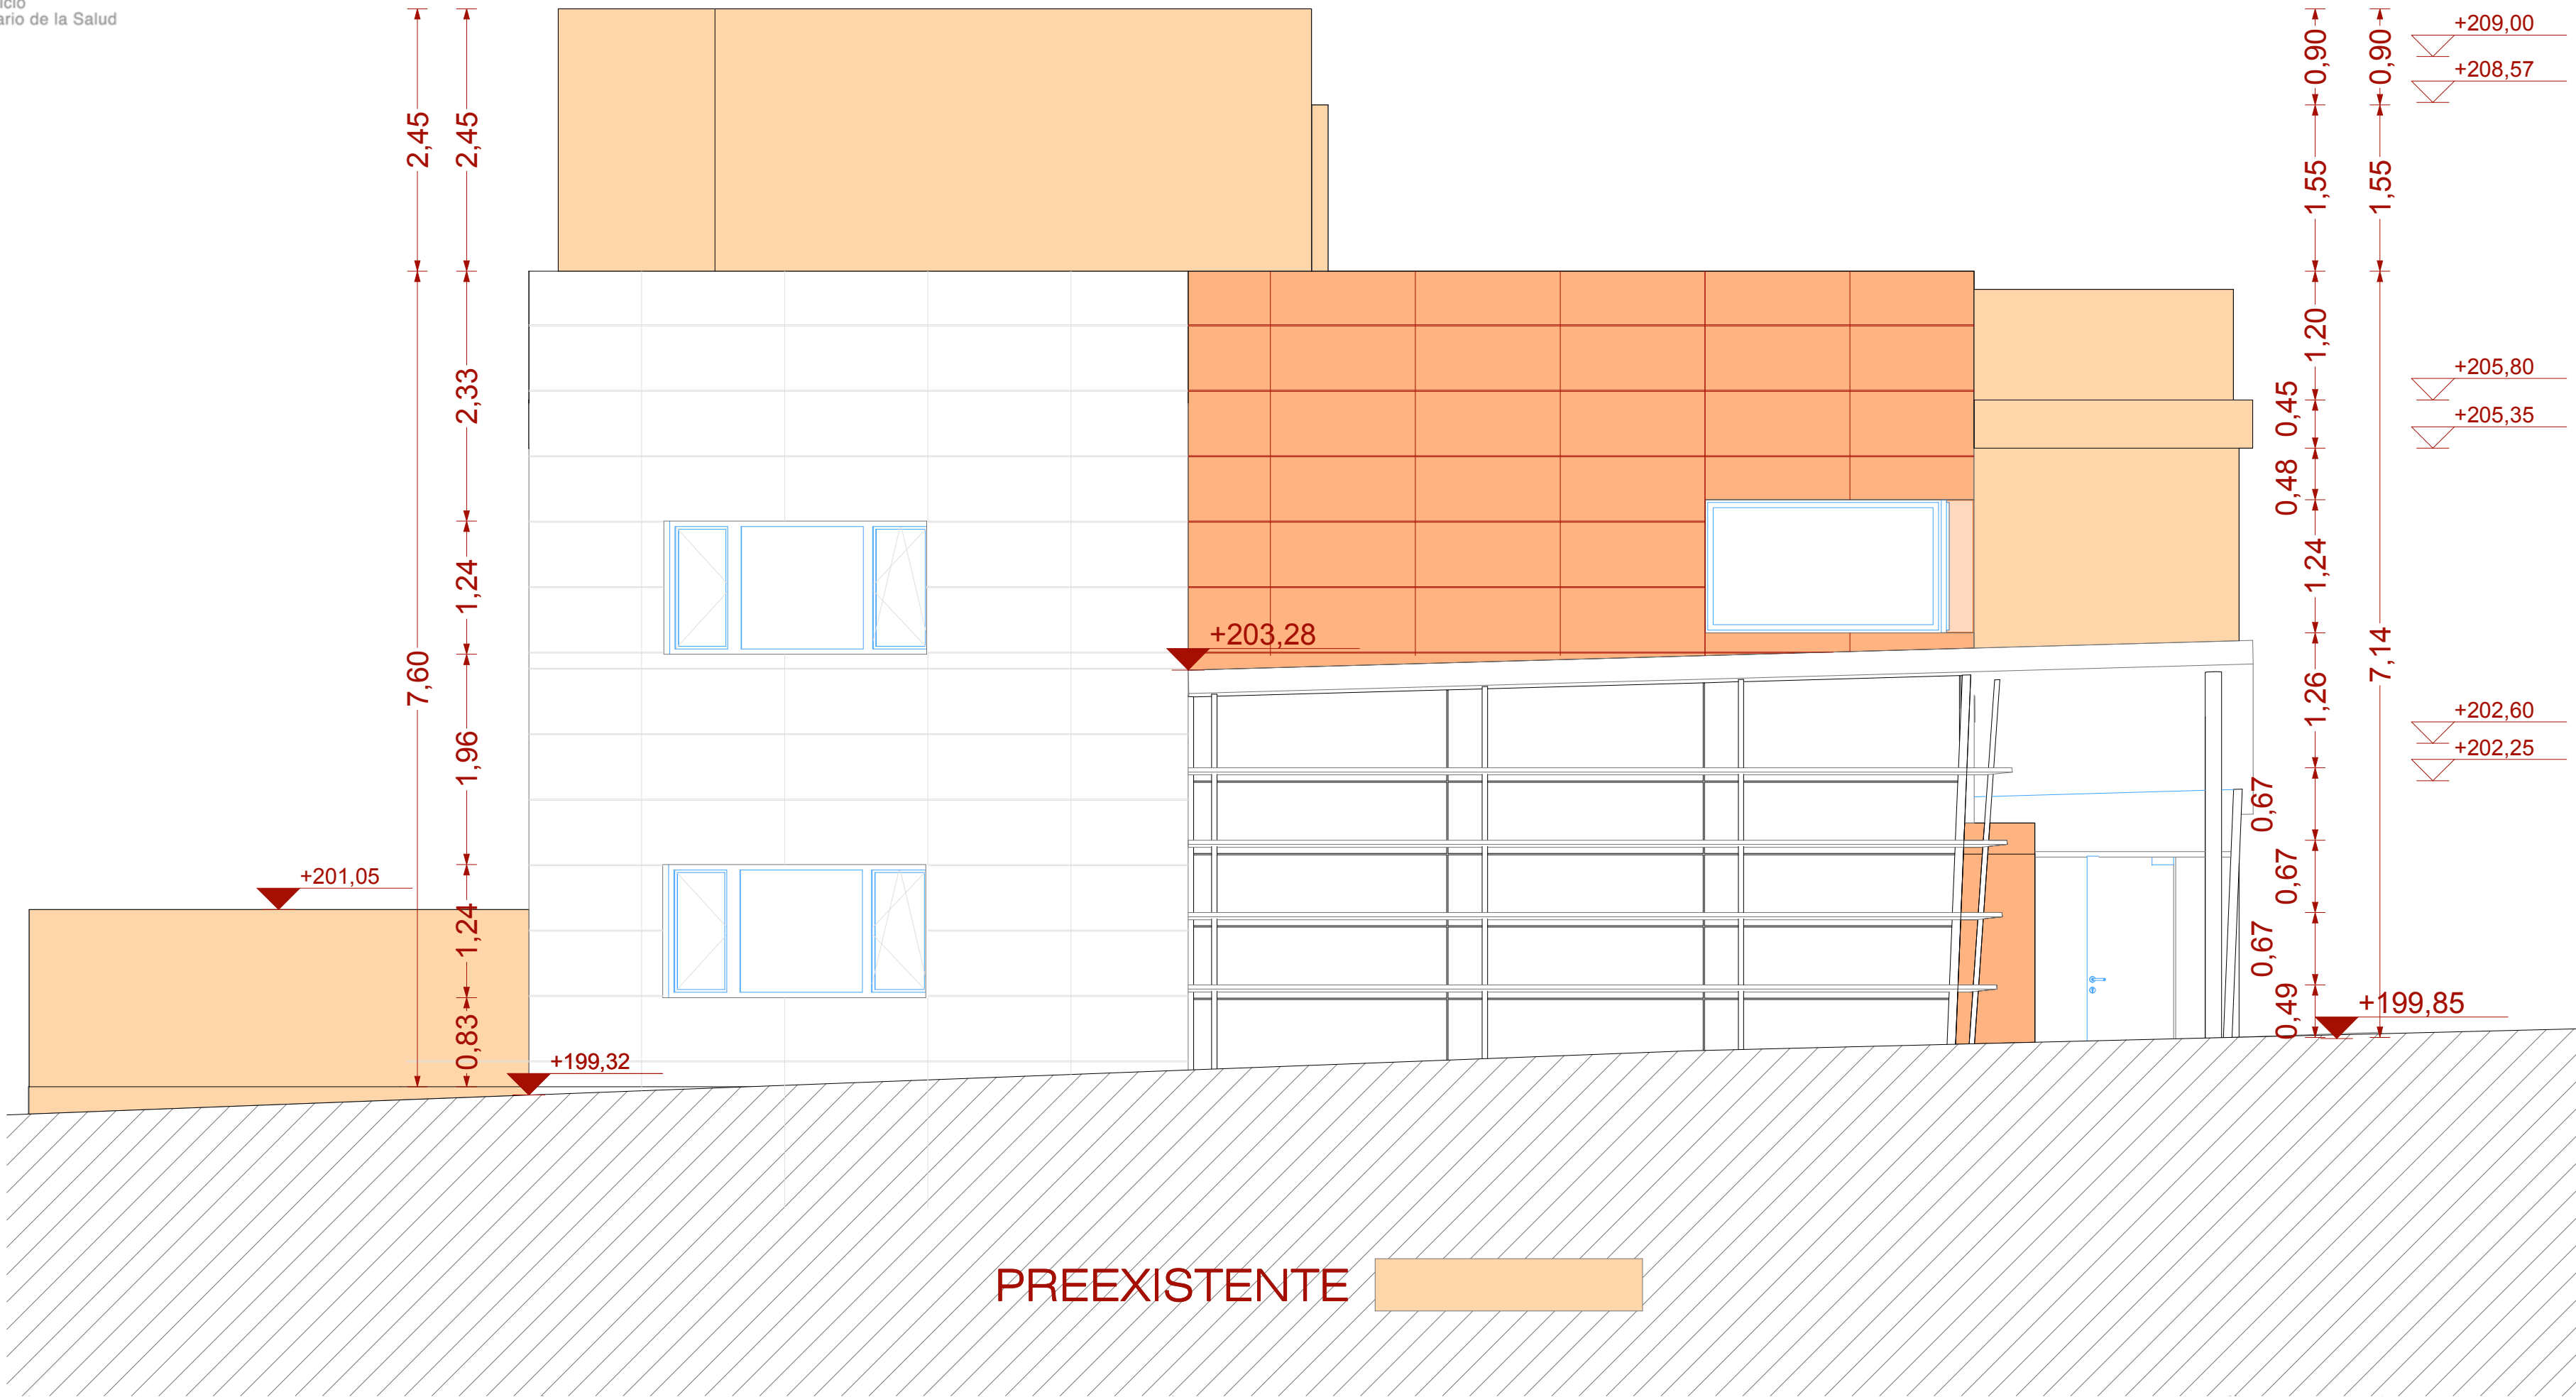

rafael angel JAÉN PASCUAL - arquitecto

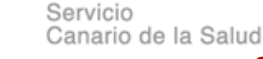

+209,00

rafael angel JAÉN PASCUAL - arquitecto

PROYECTO DE AMPLIACIÓN DEL CENTRO DE SALUD DE TACORONTE EN 3 FASES

Tacoronte - S/C de TENERIFE



Propiedad: 11155f SERVICIO CANARIO DE SALUD

Situación: Orta. General del Norte, 5

Ubicación: TACORONTE - S/C DE TENERIFE

Nombre del Layout:	DETALLES CONSTRUCTIVOS
--------------------	------------------------

PA_11.5	Despiece fachada SO zona1
---------	---------------------------

Fecha y Versión: **jun 2018 - ver.19**

ESTUDIO en S/C TENERIFE:
C/ Brillard, 59
MARIA JIMENEZ

30.120 515, Cruz del Sur 1646986
Tel: 922 25 21 03
Fax: 922 25 21 05
e-mail: armuizeturra@iesanarmuizeturra.com

carlos VILA SANTOS - **arg. colaborador**

Colegiado: 21.009 COAC III Escala: 1:50

