


El presente documento es copia de su original. Su utilización total o parcial, así como su cualquier reproducción o cesión a terceros requerirá la previa autorización expresa de su autor, quedando en todo caso prohibida cualquier modificación unilateral del mismo.

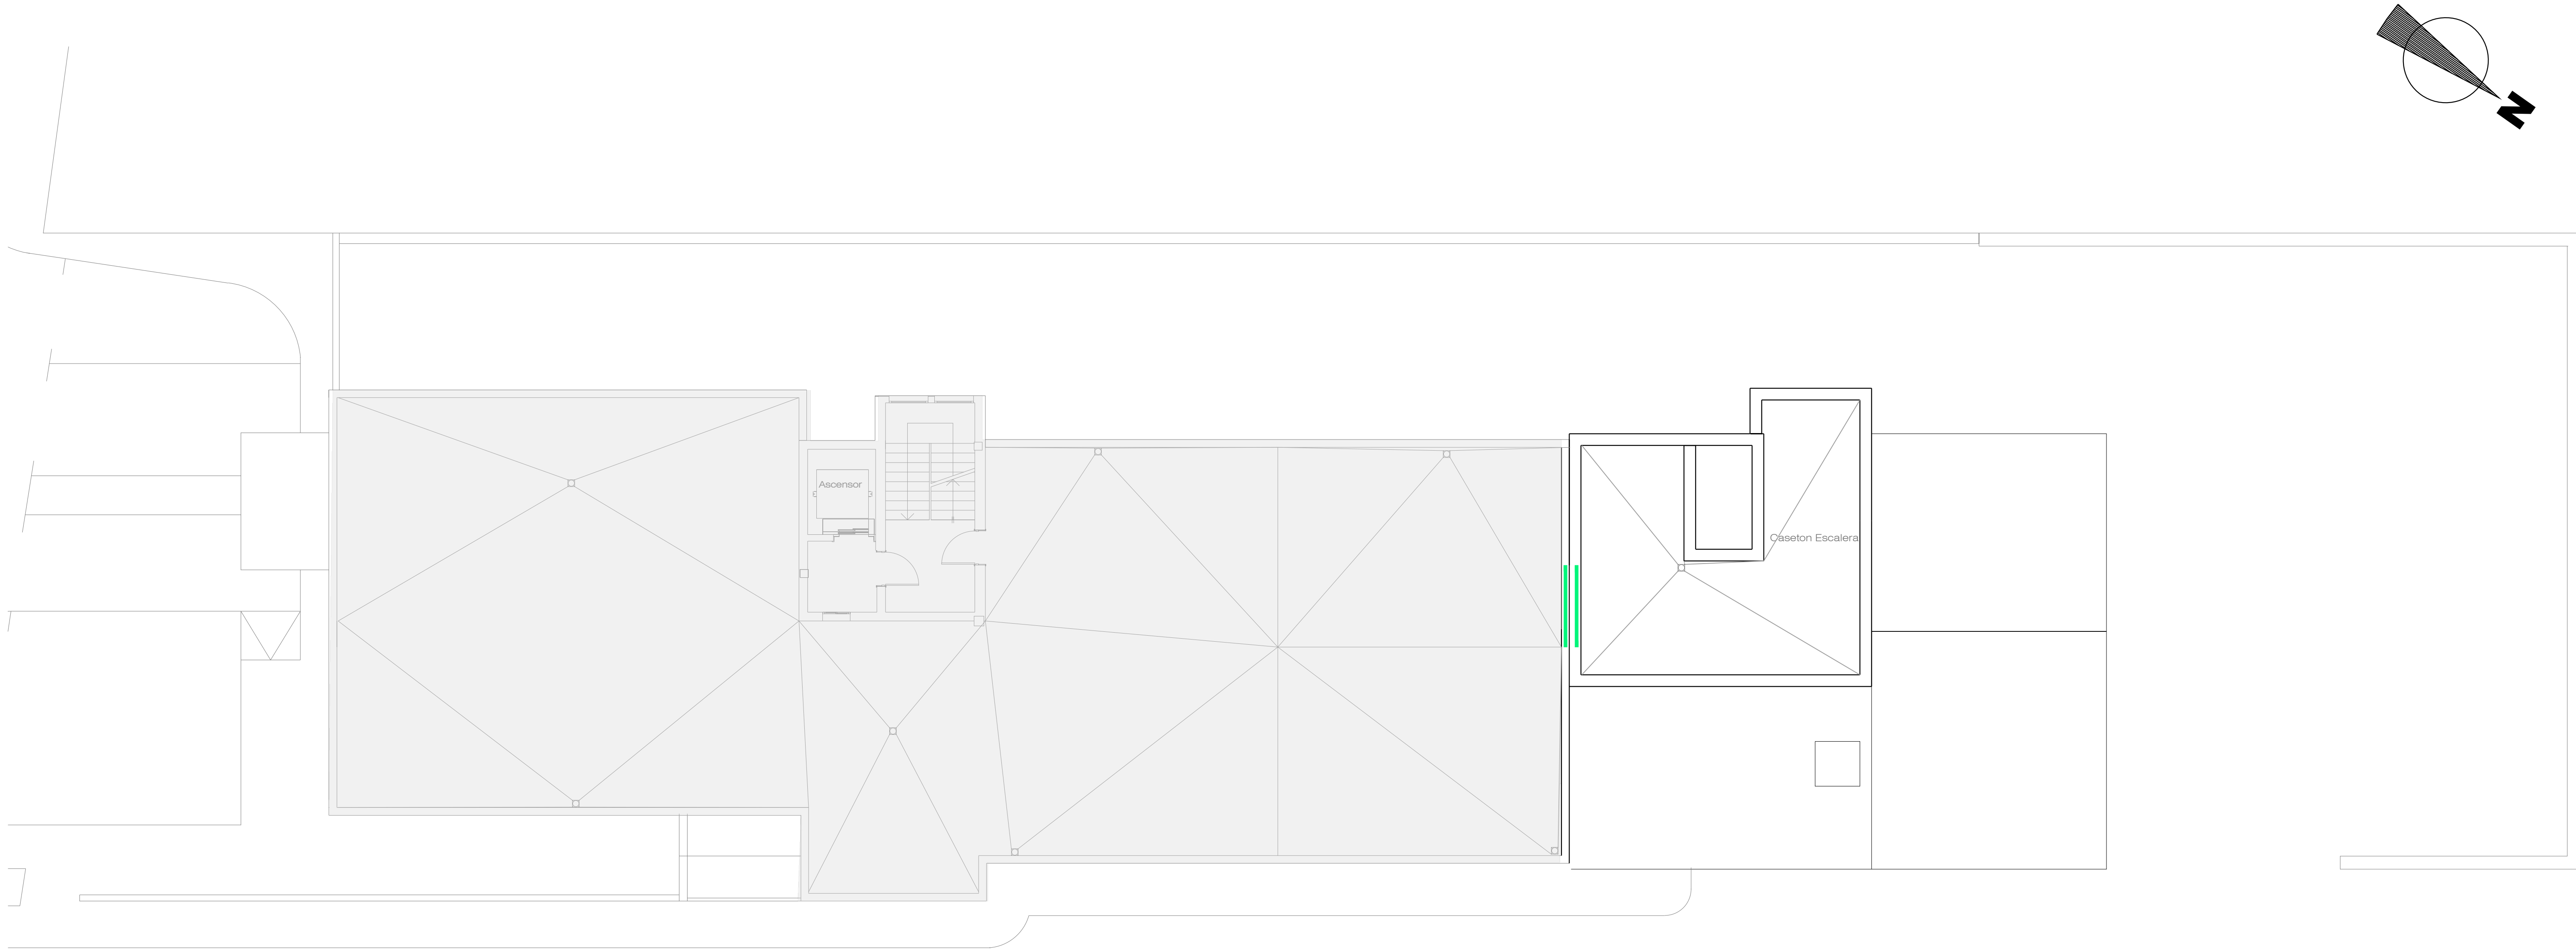

OTRA FASE DE ACTUACION

LEYENDA DEMOLICIONES			
	Forjado		Puerta
	Cubierta policarbonato		Ventana
	Pavimento		Mampara
	Fenólico (1m<h<2,10m)		Sanitario
	Alicatado (h=2,10m)		Cerrajería
	Tabiquería		Palmera
	Tapiado de hueco		

PROYECTO DE ARQUITECTURA

PROYECTO DE FINALIZACION DE LAS
OBRAS DE AMPLIACION C.S. TACORONTE

Situación: Carretera General del Norte nº 5EXPTE: 23/T/24/SS/DG/M/0018

Promotor: SERVICIO CANARIO DE LA SALUD
DIRECCION GRAL. RECURSOS ECONOMICOS
SERVICIO DE INFRAESTRUCTURA

ESCALA: 1/100

FECHA: DICIEMBRE 2024

Arquitecto: SONIA HERRERA GARCIA


Firmado digitalmente
por HERRERA GARCIA
SONIA - 78697491R

Santa Cruz de Tenerife - Teléfono móvil: 609.852.666 - Correo Electrónico: sherrera@coactife.org

FASE I DEMOLICIONES
PLANTA DE CUBIERTA

12

El presente documento es copia de su original. Su utilización total o parcial, así como su cualquier reproducción o cesión a terceros requerirá la previa autorización expresa de su autor, quedando en todo caso prohibida cualquier modificación unilateral del mismo.

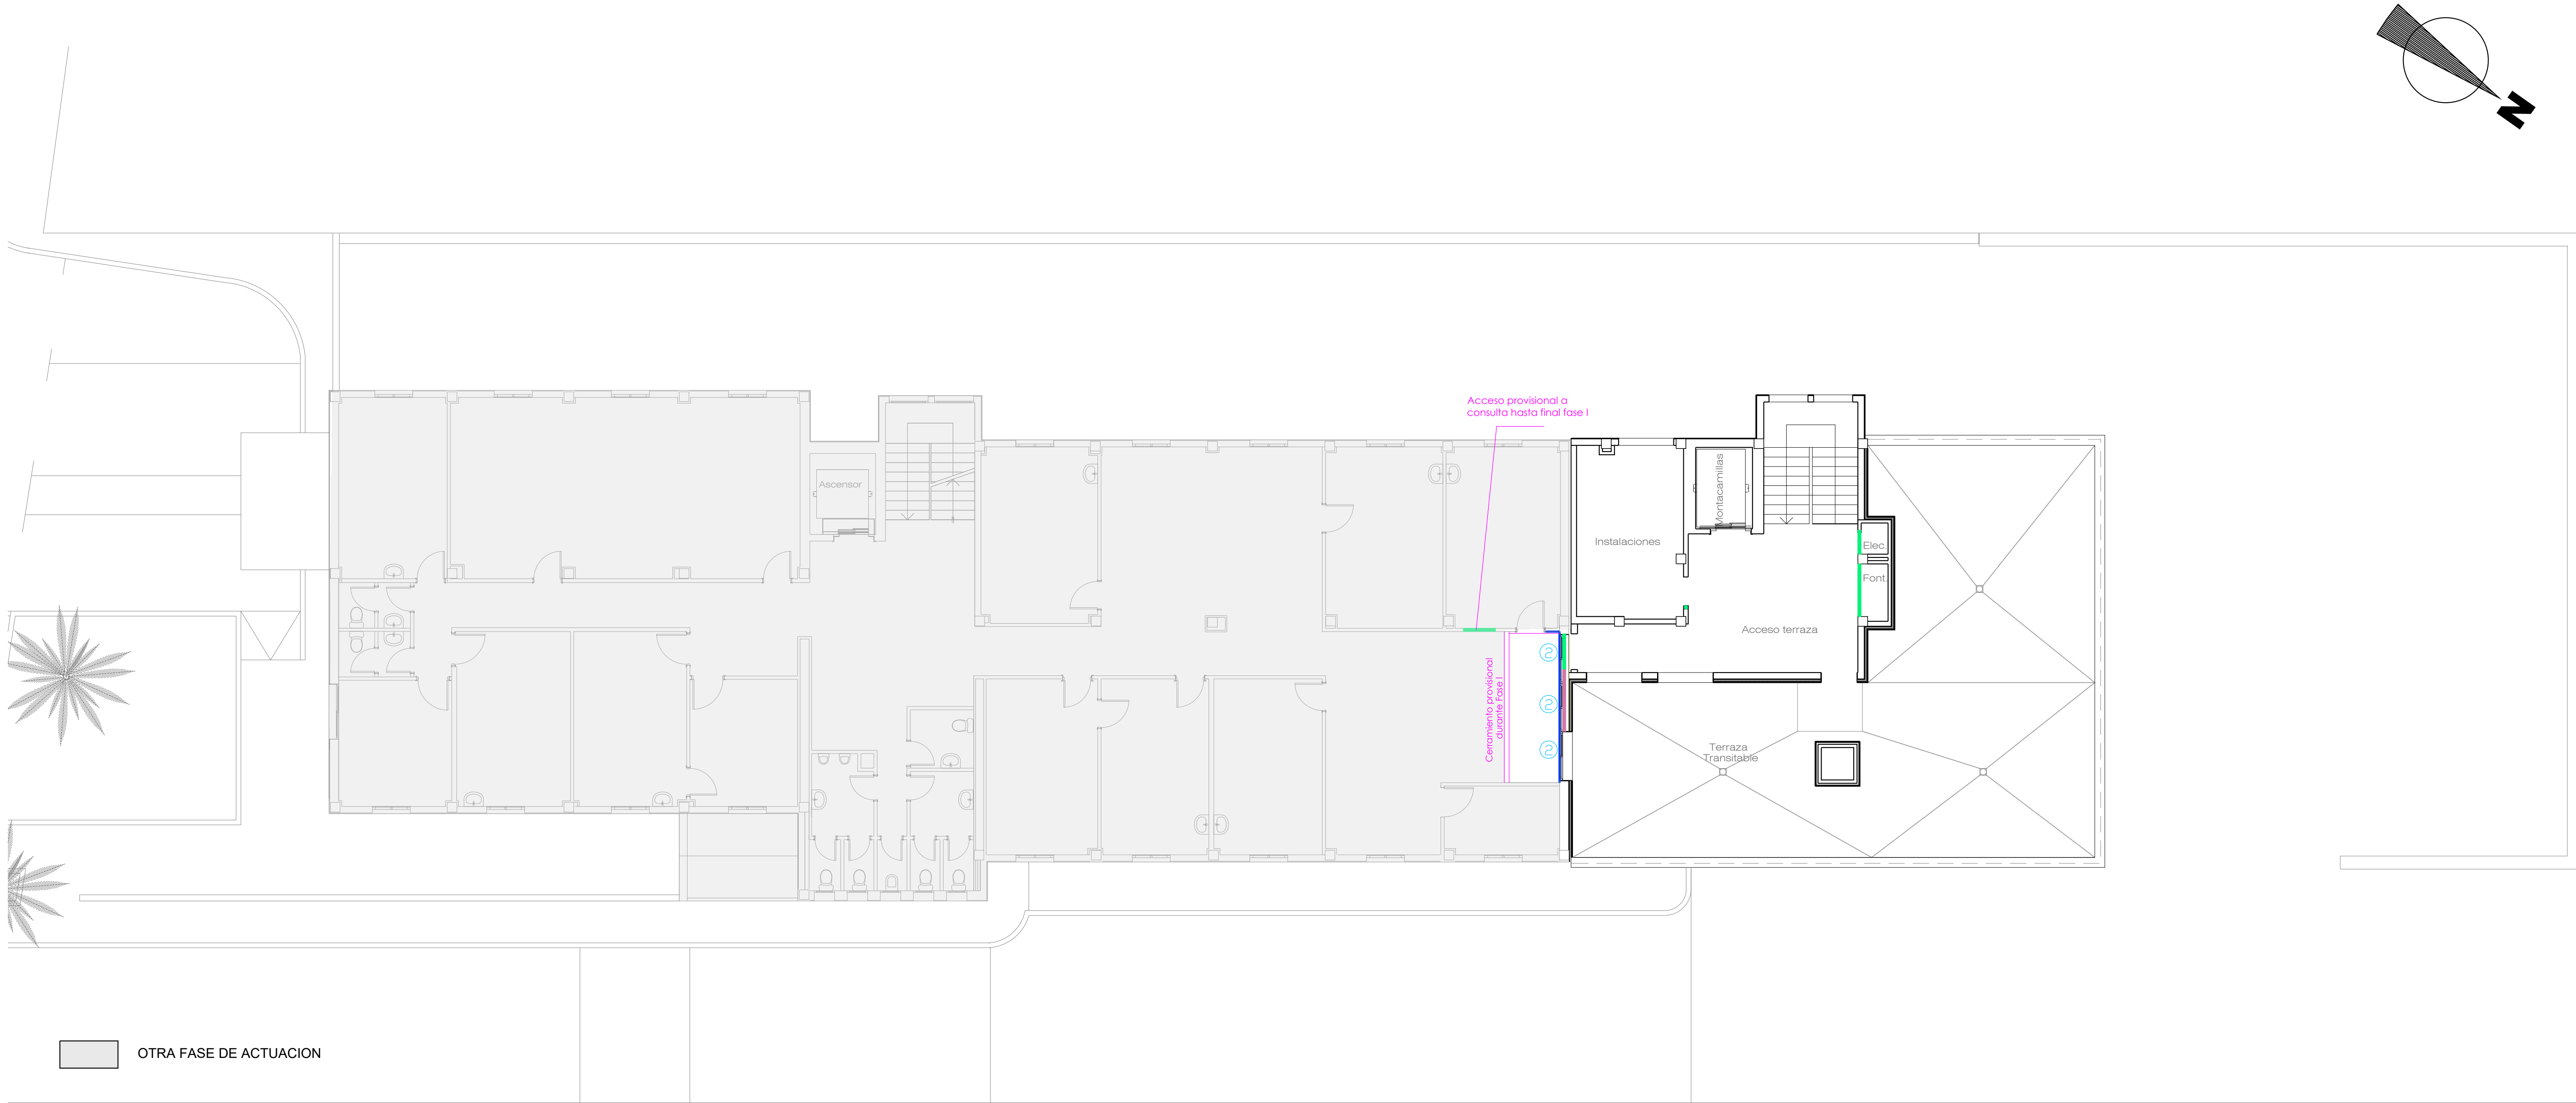

LEYENDA DEMOLICIONES	
	Forjado
	Cubierta policarbonato
	Pavimento
	Fenólico (1m<h<2,10m)
	Alicatado (h=2,10m)
	Tabiquería
	Tapiado de hueco
	Puerta
	Ventana
	Mampara
	Sanitario
	Cerrajería
	Palmera

PROYECTO DE ARQUITECTURA

PROYECTO DE FINALIZACION DE LAS
OBRAS DE AMPLIACION C.S. TACORONTE

Situación: Carretera General del Norte nº 5

EXPTE: 23/T/24/SS/DG/M/0018

Promotor: SERVICIO CANARIO DE LA SALUD
DIRECCION GRAL. RECURSOS ECONOMICOS
SERVICIO DE INFRAESTRUCTURA



ESCALA: 1/100

FECHA: DICIEMBRE 2024

FASE I DEMOLICIONES

PLANTA NIVEL 1

Arquitecto: SONIA HERRERA GARCIA



13

Santa Cruz de Tenerife - Teléfono móvil: 609.852.666 - Correo Electrónico: sherrera@coactife.org

El presente documento es copia de su original. Su utilización total o parcial, así como su cualquier reproducción o cesión a terceros requerirá la previa autorización expresa de su autor, quedando en todo caso prohibida cualquier modificación unilateral del mismo.



LEYENDA DEMOLICIONES	
Forjado	① Puerta
Cubierta policarbonato	② Ventana
Pavimento	③ Mampara
Fenólico (1m<h<2,10m)	④ Sanitario
Alicatado (h=2,10m)	⑤ Cerrajería
Tabiquería	⑥ Palmera
Tapiado de hueco	

PROYECTO DE ARQUITECTURA

PROYECTO DE FINALIZACION DE LAS
OBRAS DE AMPLIACION C.S. TACORONTE

Situación: Carretera General del Norte nº 5

EXPTE: 23/T/24/SS/DG/M/0018

Promotor: SERVICIO CANARIO DE LA SALUD
DIRECCION GRAL. RECURSOS ECONOMICOS
SERVICIO DE INFRAESTRUCTURA



ESCALA: 1/100

FECHA: DICIEMBRE 2024



FASE I DEMOLICIONES
PLANTA NIVEL 0

14

Arquitecto: SONIA HERRERA GARCIA



Santa Cruz de Tenerife · Teléfono móvil: 609.852.666 · Correo Electrónico: sherrera@coactife.org

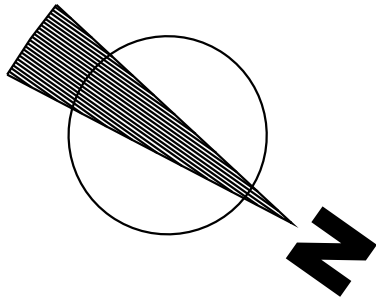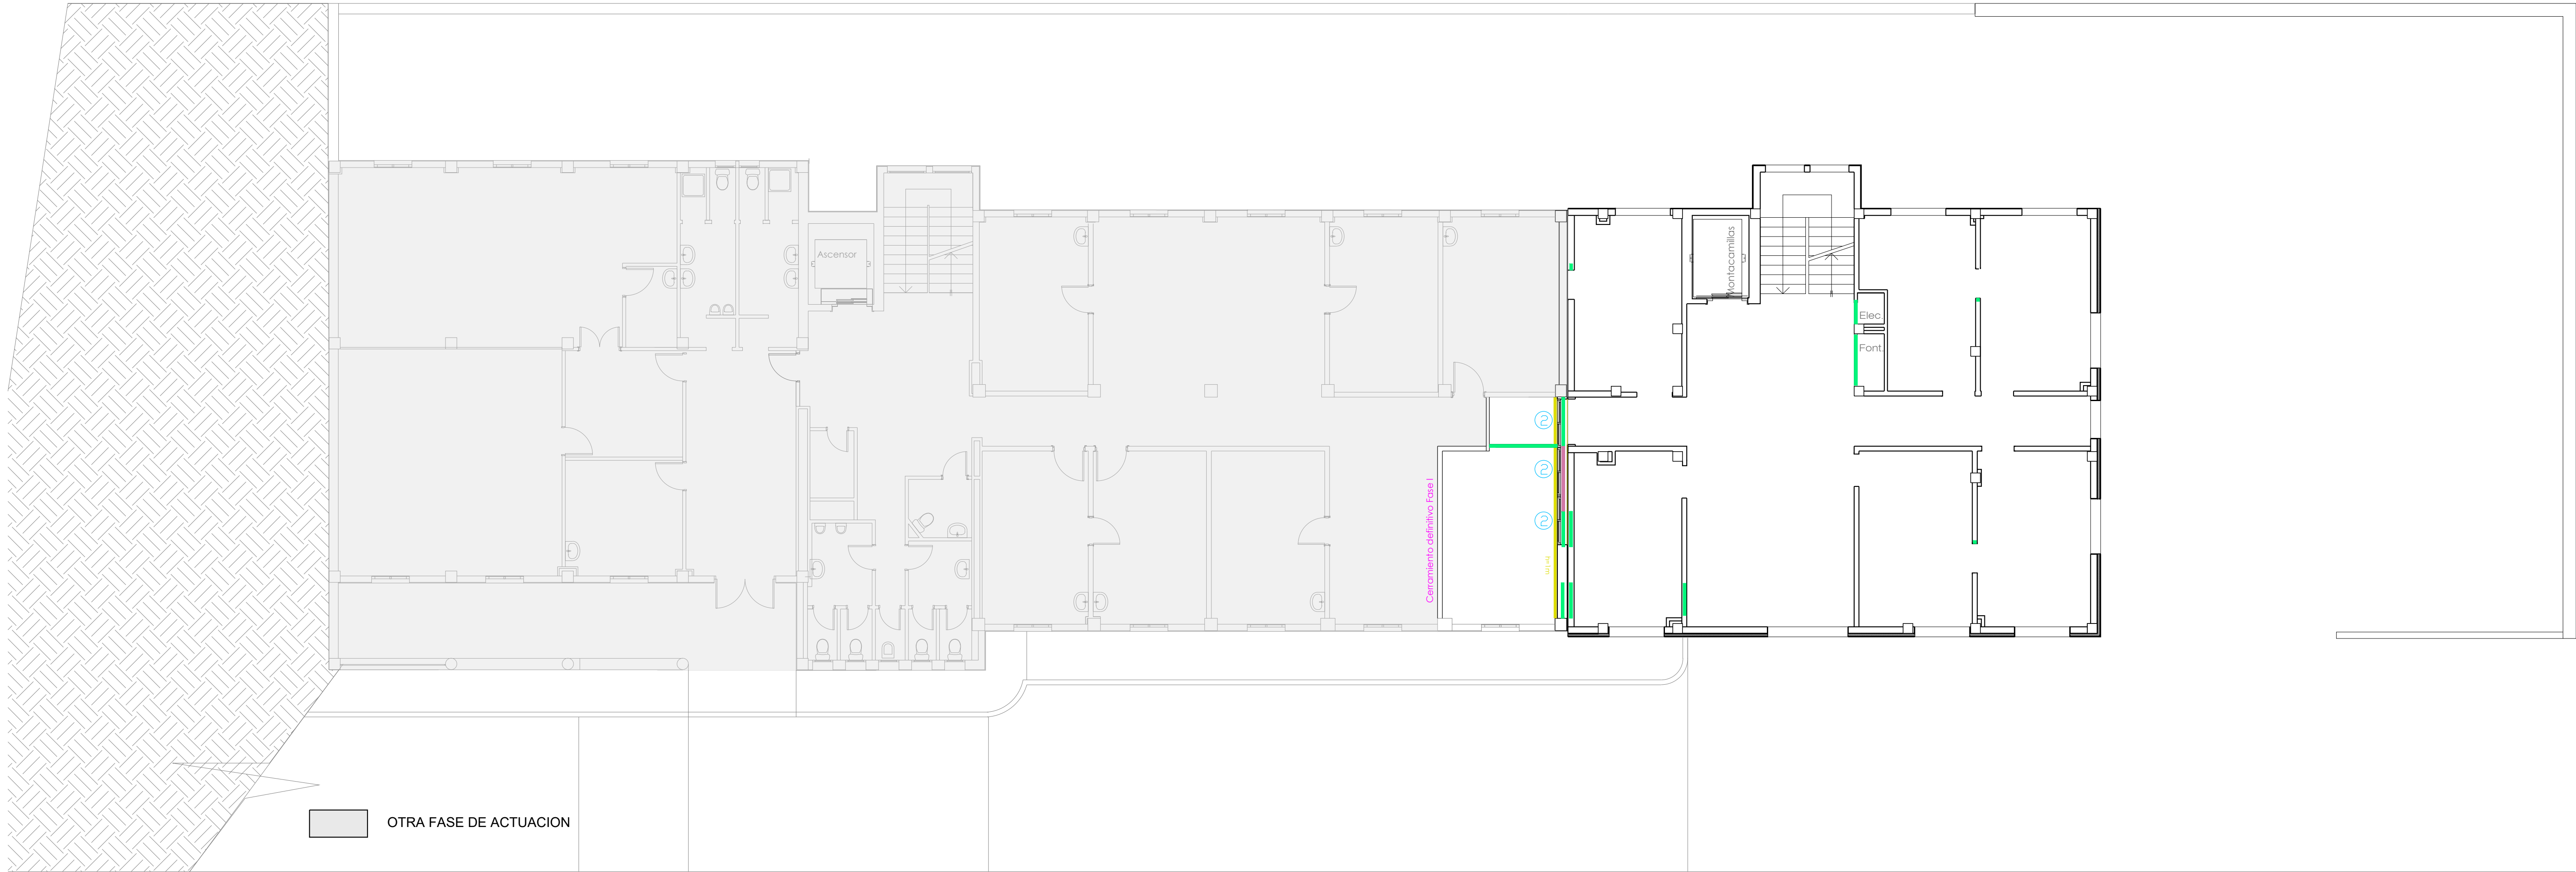

LEYENDA DEMOLICIONES	
Forjado	① Puerta
Cubierta policarbonato	② Ventana
Pavimento	③ Mampara
Fenólico (1m<h<2,10m)	④ Sanitario
Alicatado (h=2,10m)	⑤ Cerrajería
Tabiquería	⑥ Palmera
Tapiado de hueco	

PROYECTO DE ARQUITECTURA

PROYECTO DE FINALIZACION DE LAS
OBRAS DE AMPLIACION C.S. TACORONTE

Situación: Carretera General del Norte nº 5EXPTE: 23/T/24/SS/DG/M/0018

Promotor: SERVICIO CANARIO DE LA SALUD
DIRECCION GRAL. RECURSOS ECONOMICOS
SERVICIO DE INFRAESTRUCTURA



ESCALA: 1/100



FECHA: DICIEMBRE 2024

FASE I DEMOLICIONES
PLANTA NIVEL -1

15

Arquitecto: SONIA HERRERA GARCIA

Santa Cruz de Tenerife - Teléfono móvil: 609.852.666 - Correo Electrónico: sherrera@coactife.org

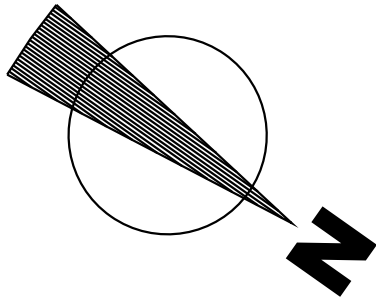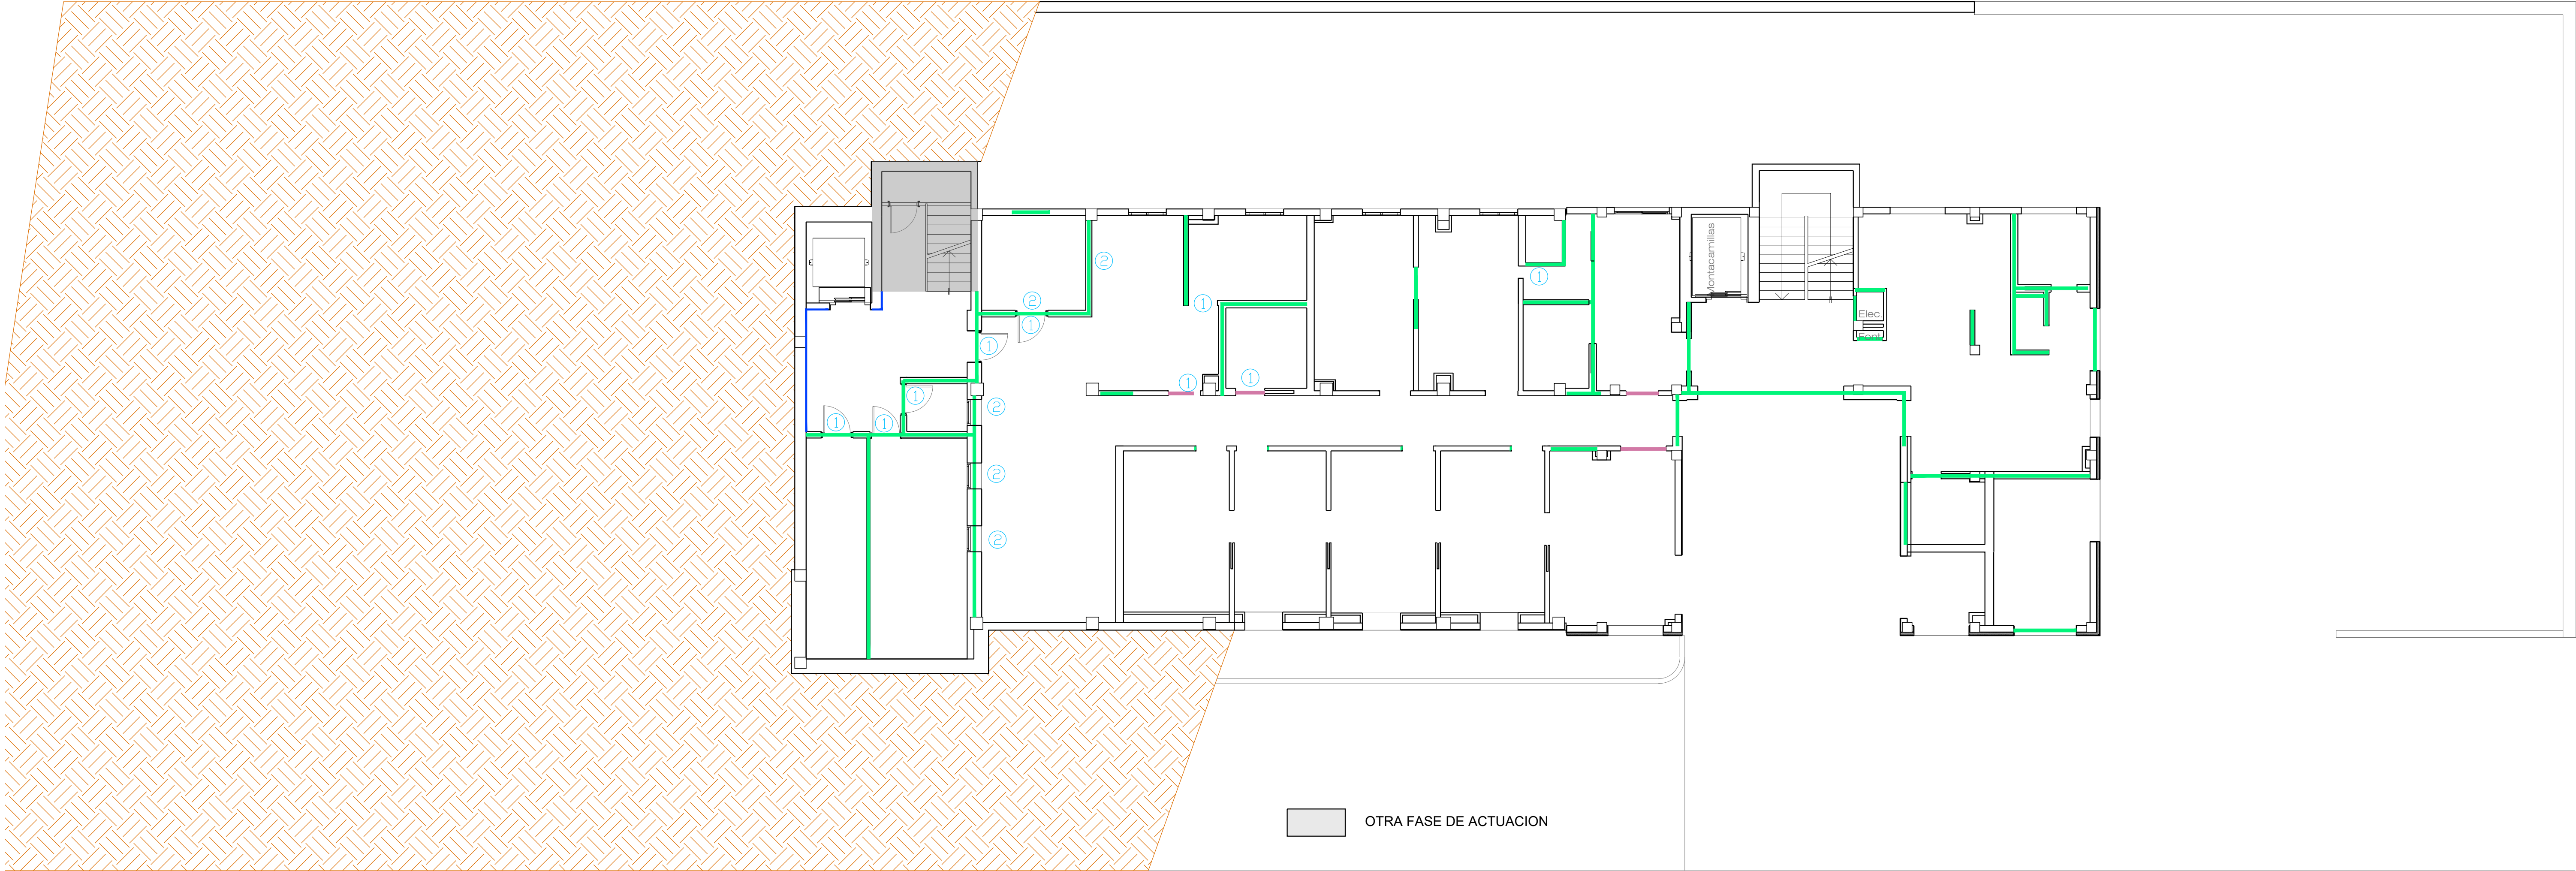

LEYENDA DEMOLICIONES	
	Forjado
	Cubierta policarbonato
	Pavimento
	Fenólico (1m<h<2,10m)
	Alicatado (h=2,10m)
	Tabiquería
	Tapiado de hueco
	Puerta
	Ventana
	Mampara
	Sanitario
	Cerrajería
	Palmera

PROYECTO DE ARQUITECTURA

PROYECTO DE FINALIZACION DE LAS
OBRAS DE AMPLIACION C.S. TACORONTE

Situación: Carretera General del Norte nº 5

EXPTE: 23/T/24/SS/DG/M/0018

Promotor: SERVICIO CANARIO DE LA SALUD
DIRECCION GRAL. RECURSOS ECONOMICOS
SERVICIO DE INFRAESTRUCTURA



ESCALA: 1/100

FECHA: DICIEMBRE 2024

FASE I DEMOLICIONES


PLANTA NIVEL -2


Arquitecto: SONIA HERRERA GARCIA




Santa Cruz de Tenerife - Teléfono móvil: 609.852.666 - Correo Electrónico: sherrera@coactife.org

El presente documento es copia de su original. Su utilización total o parcial, así como su cualquier reproducción o cesión a terceros requerirá la previa autorización expresa de su autor, quedando en todo caso prohibida cualquier modificación unilateral del mismo.

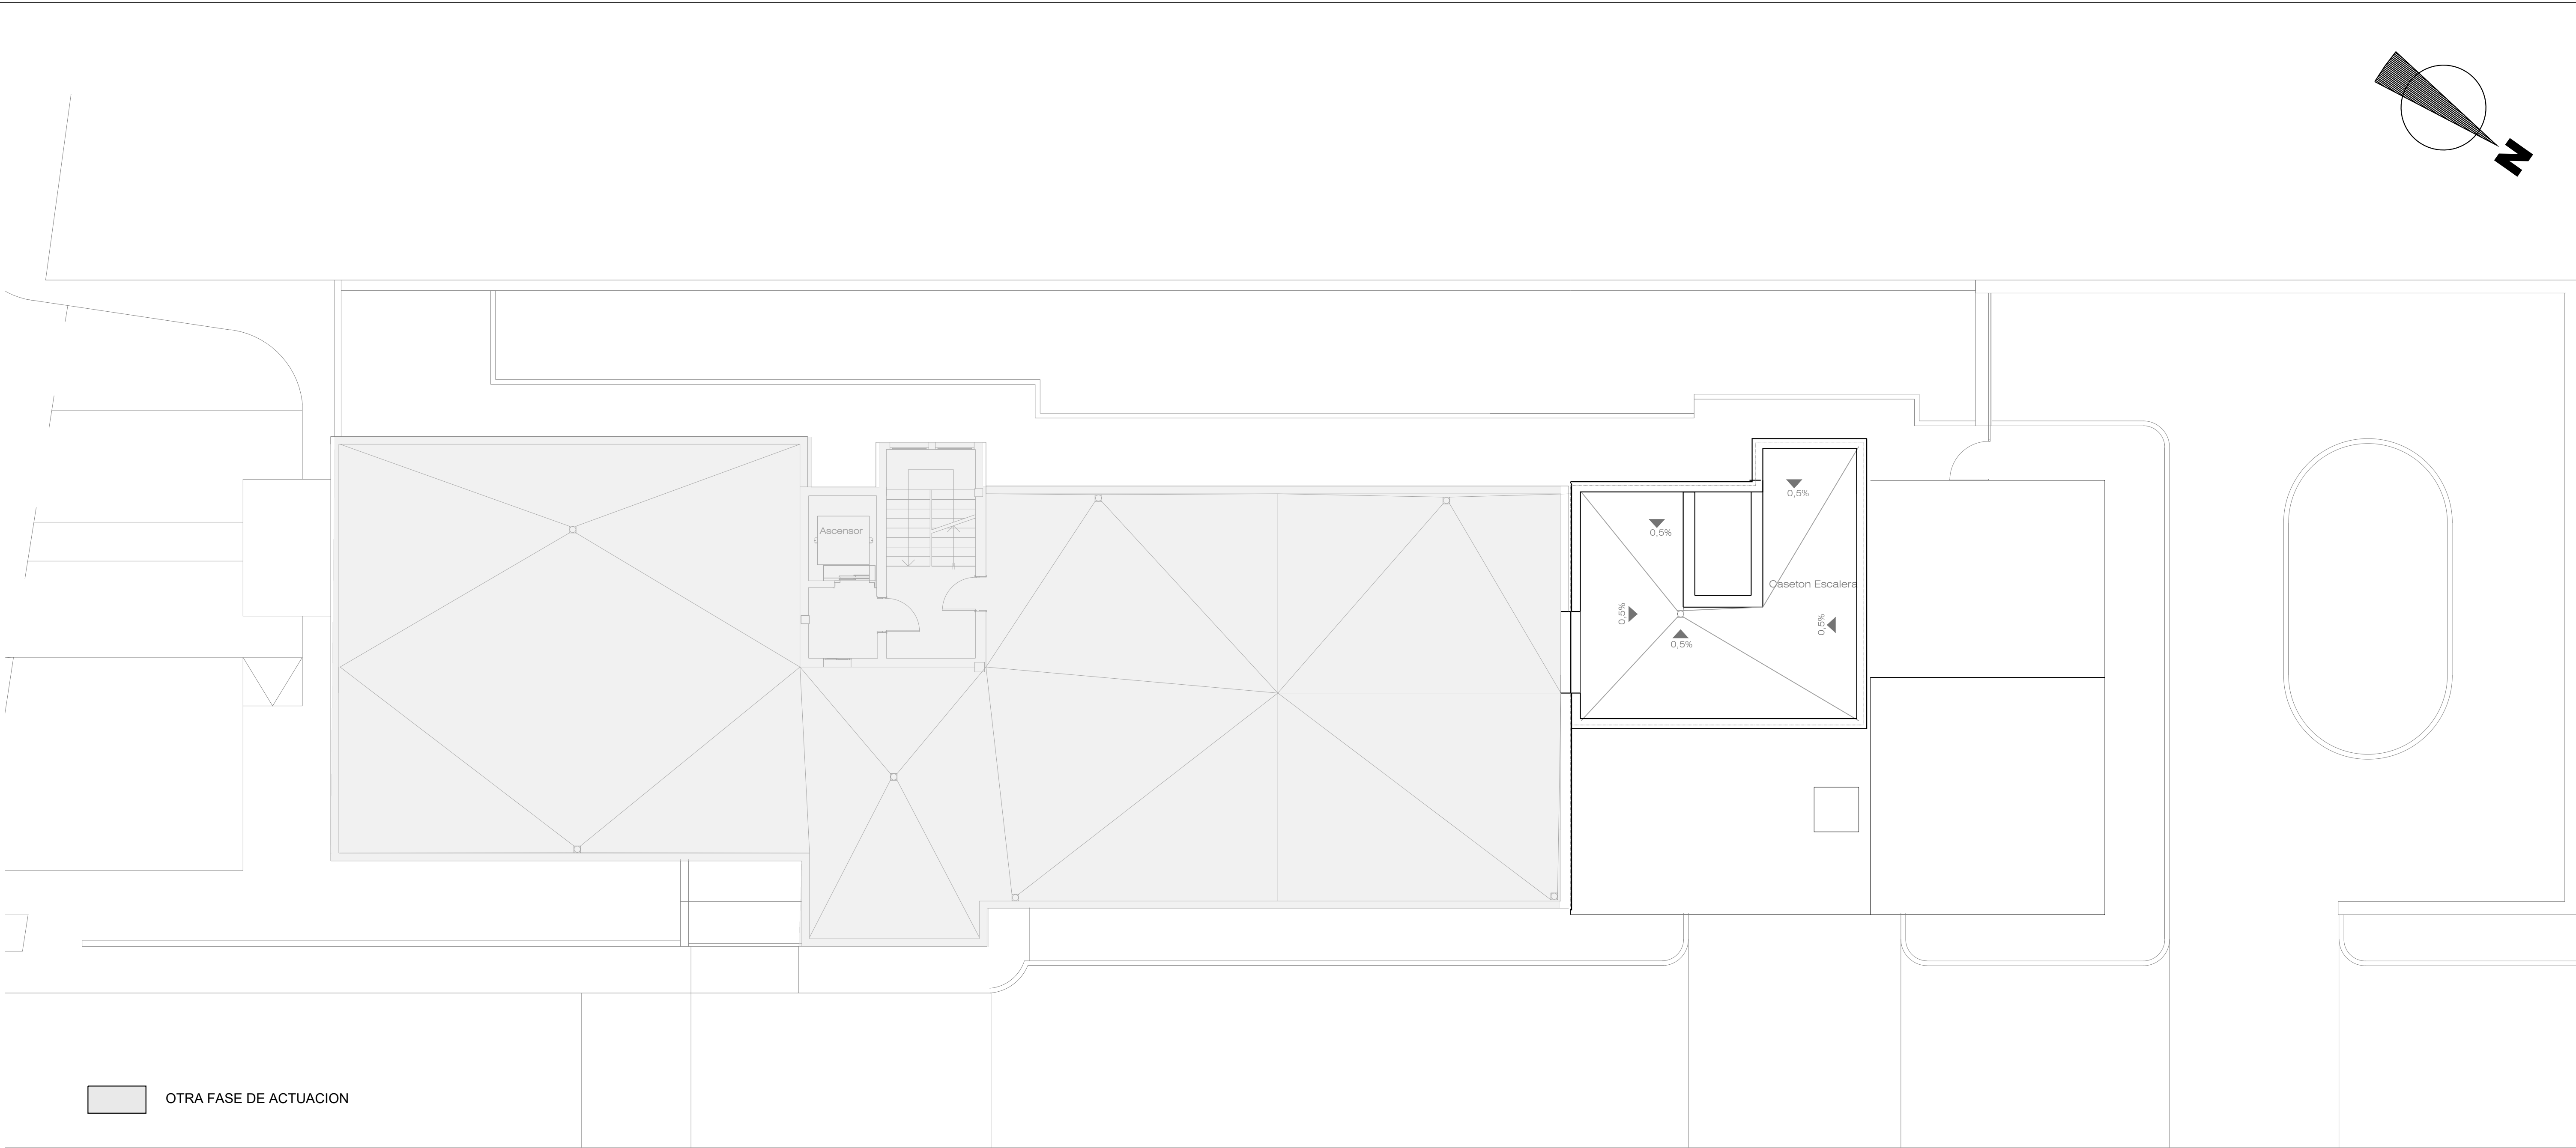


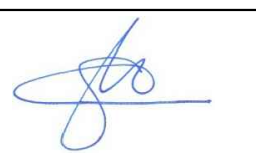PROYECTO DE ARQUITECTURA		
PROYECTO DE FINALIZACION DE LAS OBRAS DE AMPLIACION C.S. TACORONTE		
Situación: Carretera General del Norte nº 5		EXPTE: 23/T/24/SS/DG/M/0018
Promotor: SERVICIO CANARIO DE LA SALUD DIRECCION GRAL. RECURSOS ECONOMICOS SERVICIO DE INFRAESTRUCTURA		 Gobierno de Canarias
ESCALA: 1/100		17
FECHA: DICIEMBRE 2024		
Arquitecto: SONIA HERRERA GARCIA		
		
Santa Cruz de Tenerife - Teléfono móvil: 609.852.666 - Correo Electrónico: sherrera@coactife.org		

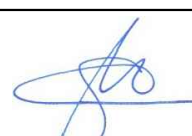

PROYECTO DE FINALIZACION DE LAS OBRAS DE AMPLIACION C.S. TACORONTE		
Situación: Carretera General del Norte nº 5		
EXPTE: 23/T/24/SS/DG/M/0018		
Promotor: SERVICIO CANARIO DE LA SALUD DIRECCION GRAL. RECURSOS ECONOMICOS SERVICIO DE INFRAESTRUCTURA		
 		
ESCALA: 1/100	FASE I DISTRIBUCION PLANTA NIVEL 1	18
FECHA: DICIEMBRE 2024		
Arquitecto: SONIA HERRERA GARCIA		
		
Santa Cruz de Tenerife - Teléfono móvil: 609.852.666 - Correo Electrónico: sherrera@coactife.org		

El presente documento es copia de su original. Su utilización total o parcial, así como su cualquier reproducción o cesión a terceros requerirá la previa autorización expresa de su autor, quedando en todo caso prohibida cualquier modificación unilateral del mismo.

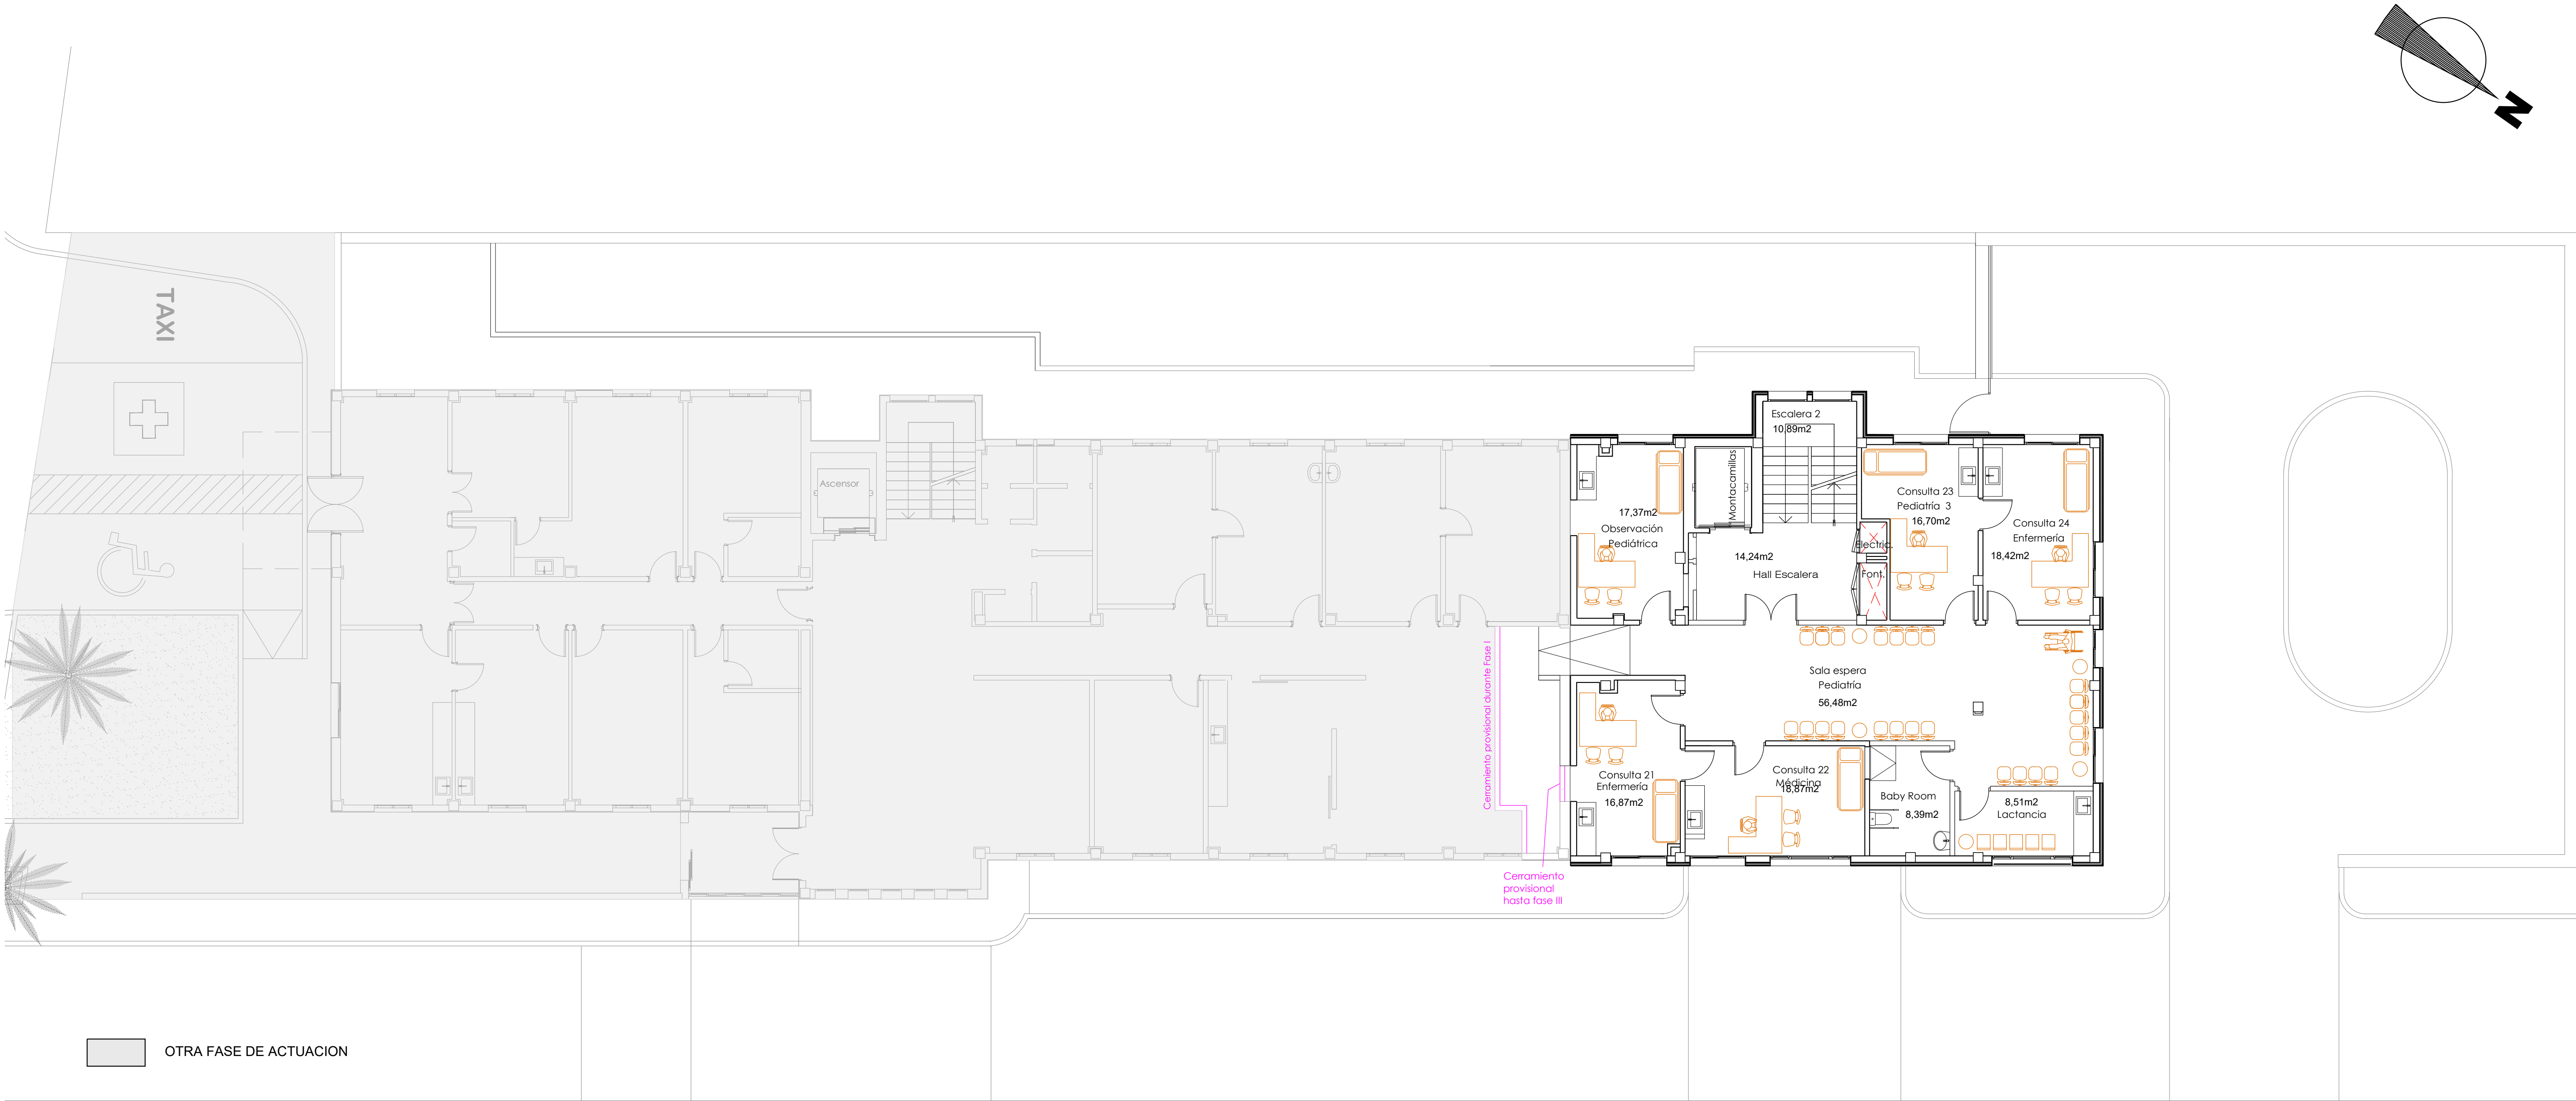

PROYECTO DE ARQUITECTURA

PROYECTO DE FINALIZACION DE LAS
OBRAS DE AMPLIACION C.S. TACORONTE

Situación: Carretera General del Norte nº 5

EXpte: 23/T/24/SS/DG/M/0018

Promotor: SERVICIO CANARIO DE LA SALUD
DIRECCION GRAL. RECURSOS ECONOMICOS
SERVICIO DE INFRAESTRUCTURA



ESCALA: 1/100

FECHA: DICIEMBRE 2024

FASE I DISTRIBUCION


PLANTA NIVEL 0


19

Arquitecto: SONIA HERRERA GARCIA




Santa Cruz de Tenerife · Teléfono móvil: 609.852.666 · Correo Electrónico: sherrera@coactife.org

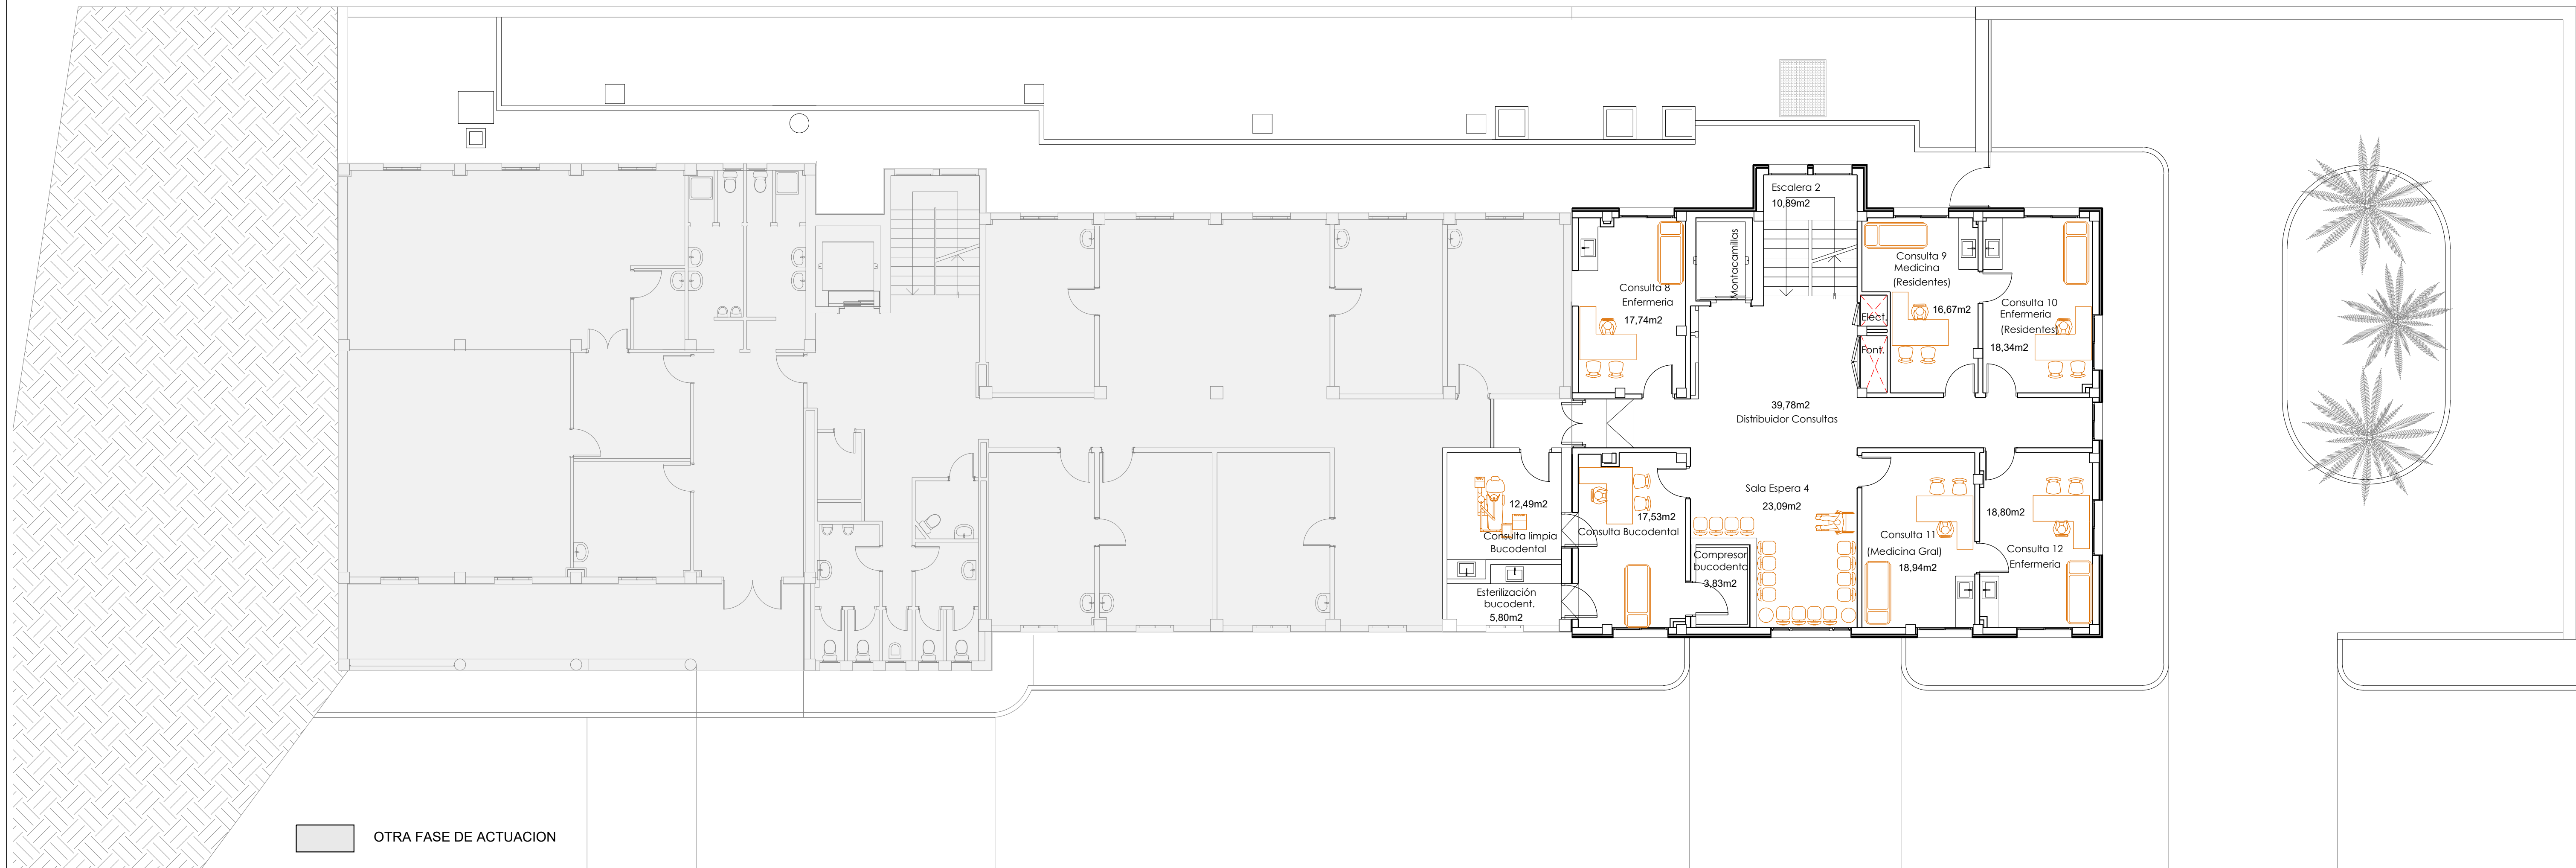

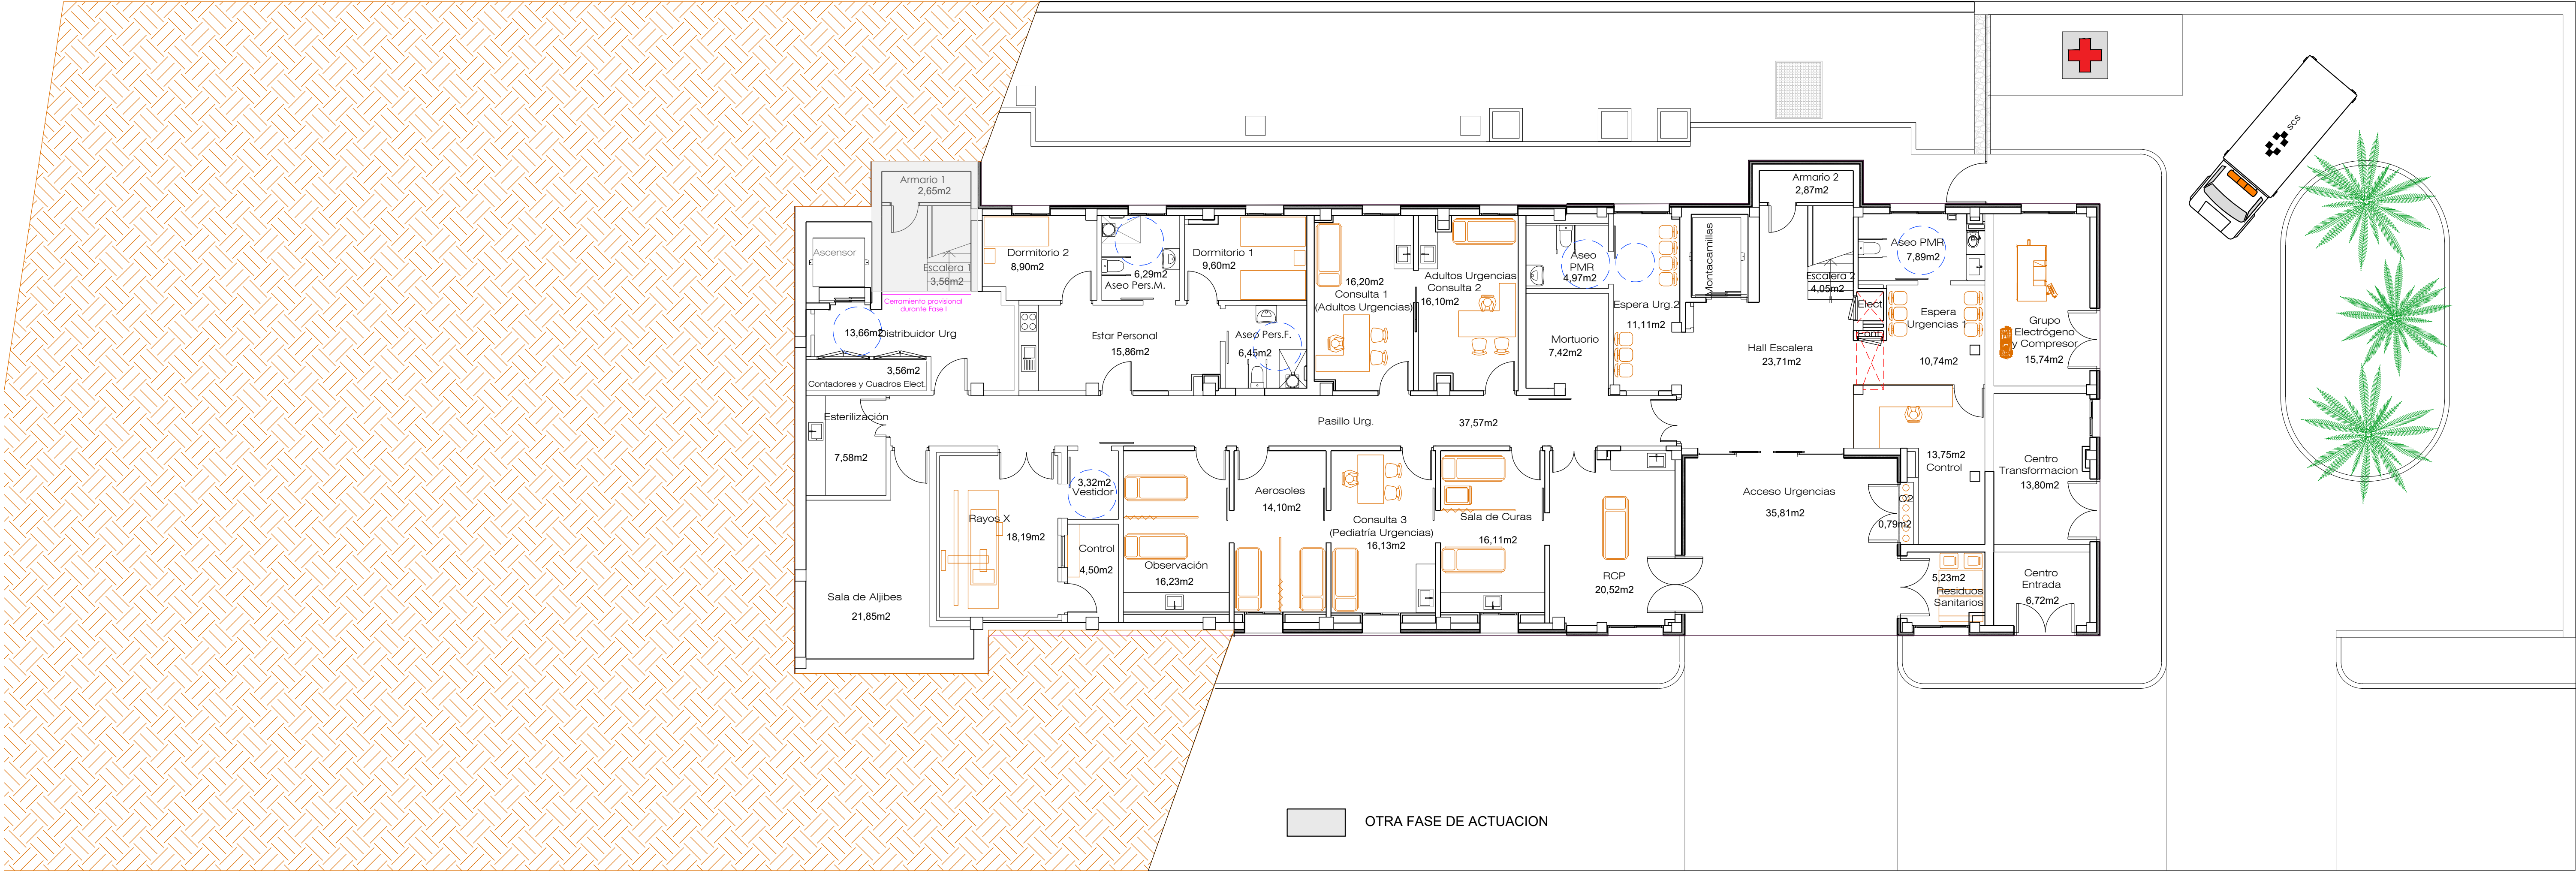


PROYECTO DE ARQUITECTURA			
PROYECTO DE FINALIZACION DE LAS OBRAS DE AMPLIACION C.S. TACORONTE			
Situación: Carretera General del Norte nº 5		EXPTE: 23/T/24/SS/DG/M/0018	
Promotor:	SERVICIO CANARIO DE LA SALUD DIRECCION GRAL. RECURSOS ECONOMICOS SERVICIO DE INFRAESTRUCTURA	 Gobierno de Canarias	 Servicio Canario de la Salud
ESCALA:	FASE I DISTRIBUCION PLANTA NIVEL -2	21	
1/100			
FECHA:			
DICIEMBRE 2024	Arquitecto: SONIA HERRERA GARCIA		
			
Santa Cruz de Tenerife - Teléfono móvil: 609.852.666 - Correo Electrónico: sherrerag@coactife.org			

El presente documento es copia de su original. Su utilización total o parcial, así como su cualquier reproducción o cesión a terceros requerirá la previa autorización expresa de su autor, quedando en todo caso prohibida cualquier modificación unilateral del mismo.

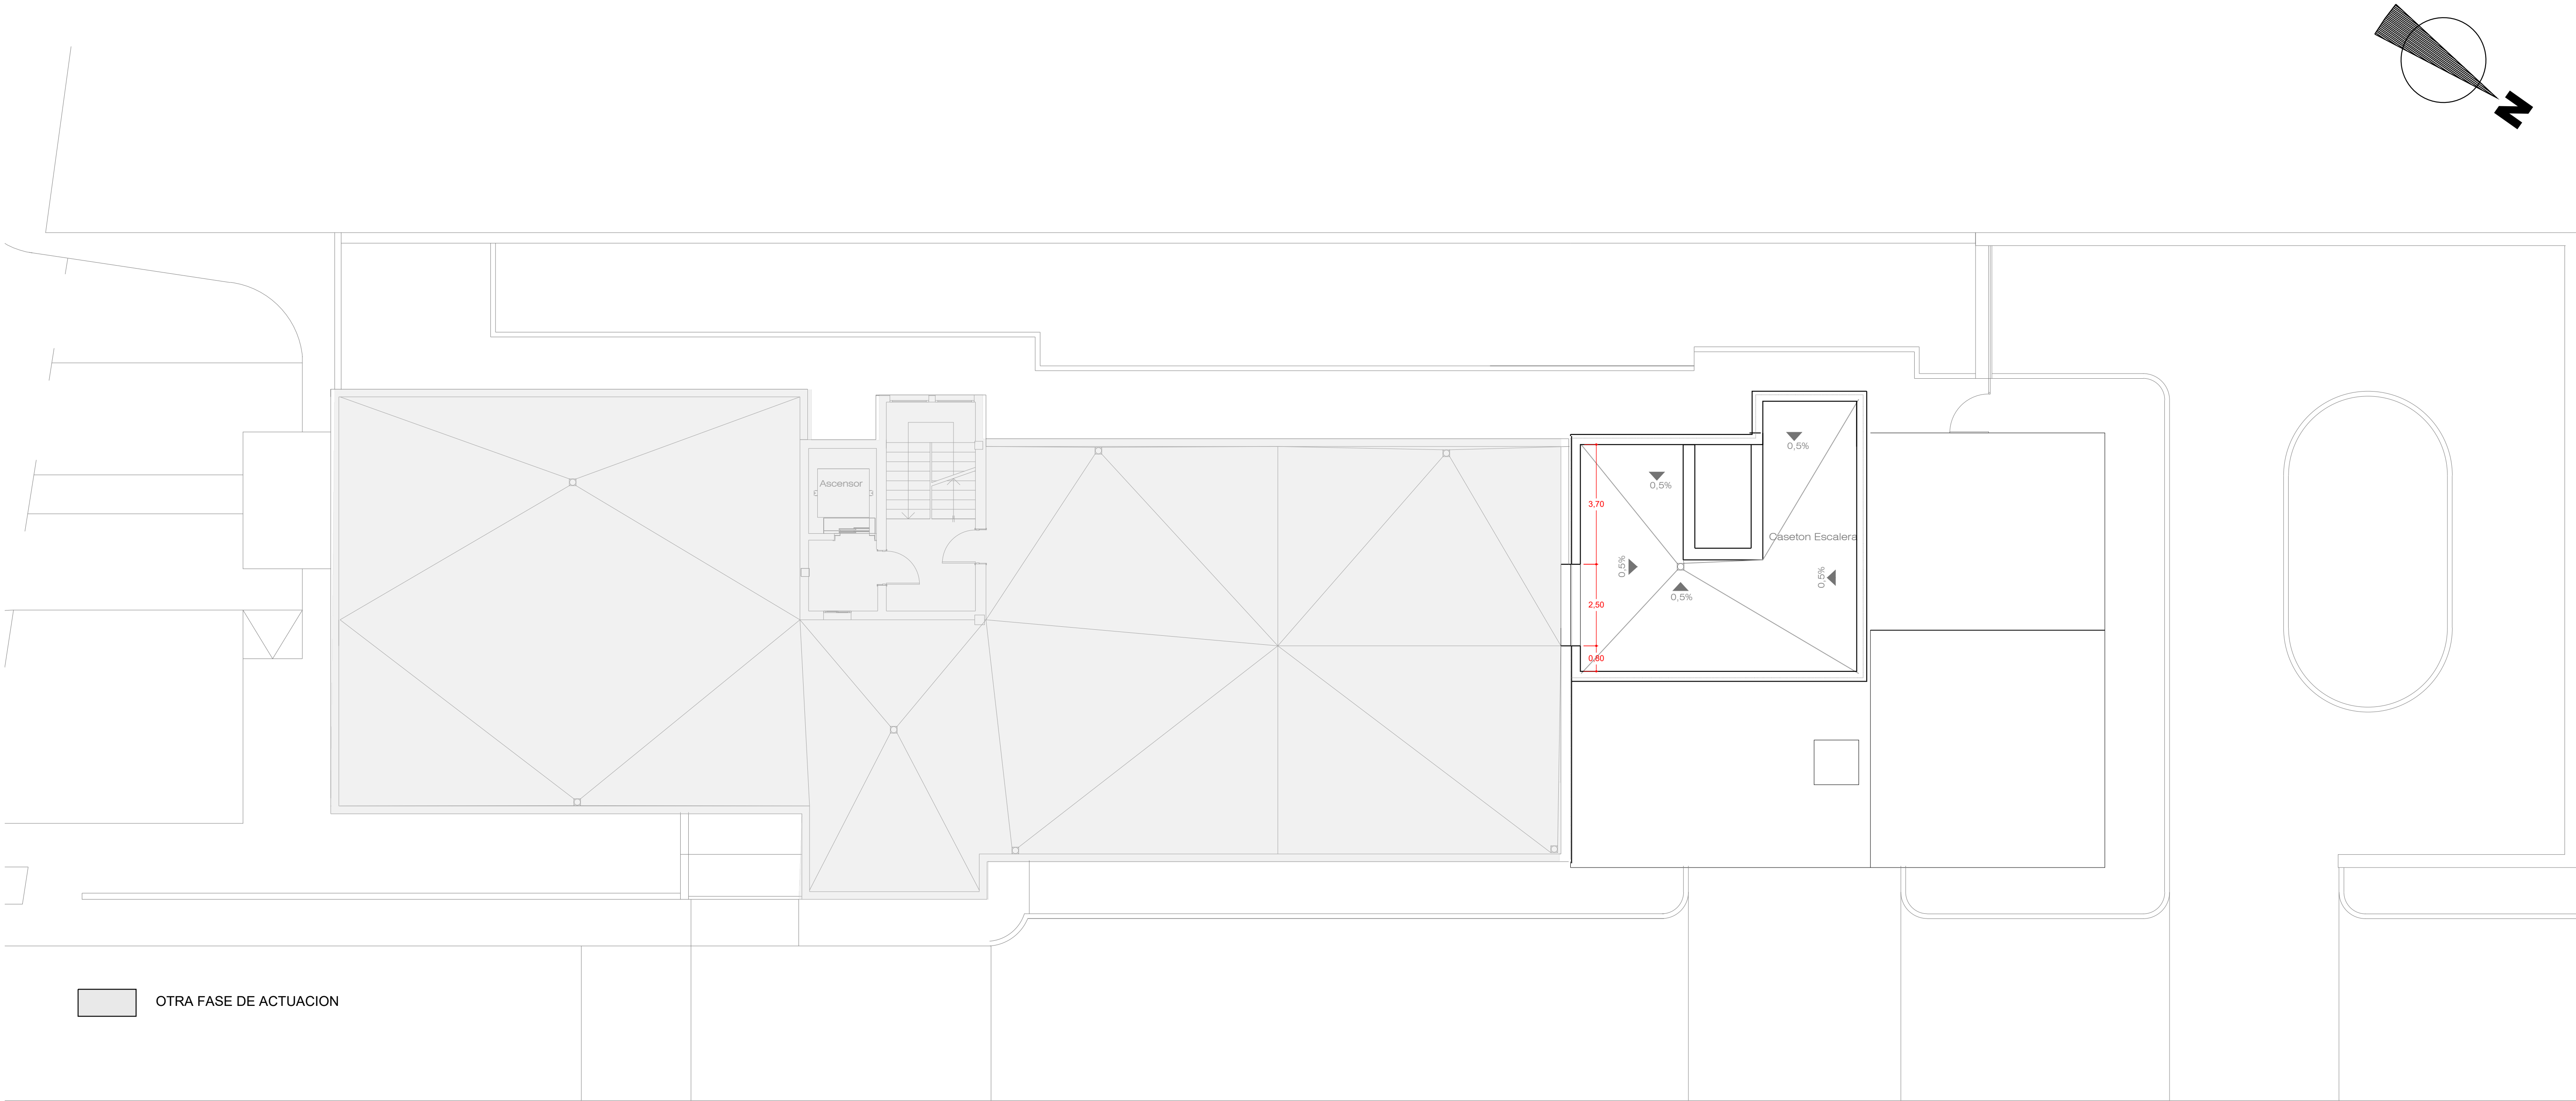



PROYECTO DE FINALIZACION DE LAS OBRAS DE AMPLIACION C.S. TACORONTE		
Situación: Carretera General del Norte nº 5		
EXPTE: 23/T/24/SS/DG/M/0018		
Promotor: SERVICIO CANARIO DE LA SALUD DIRECCION GRAL. RECURSOS ECONOMICOS SERVICIO DE INFRAESTRUCTURA		
 		
ESCALA:	FASE I TABIQUERIA, COTAS Y CARPINTERIA PLANTA DE CUBIERTA	22
FECHA:		
DICIEMBRE 2024		
Arquitecto: SONIA HERRERA GARCIA		


Santa Cruz de Tenerife - Teléfono móvil: 609.852.666 - Correo Electrónico: sherrera@coactife.org

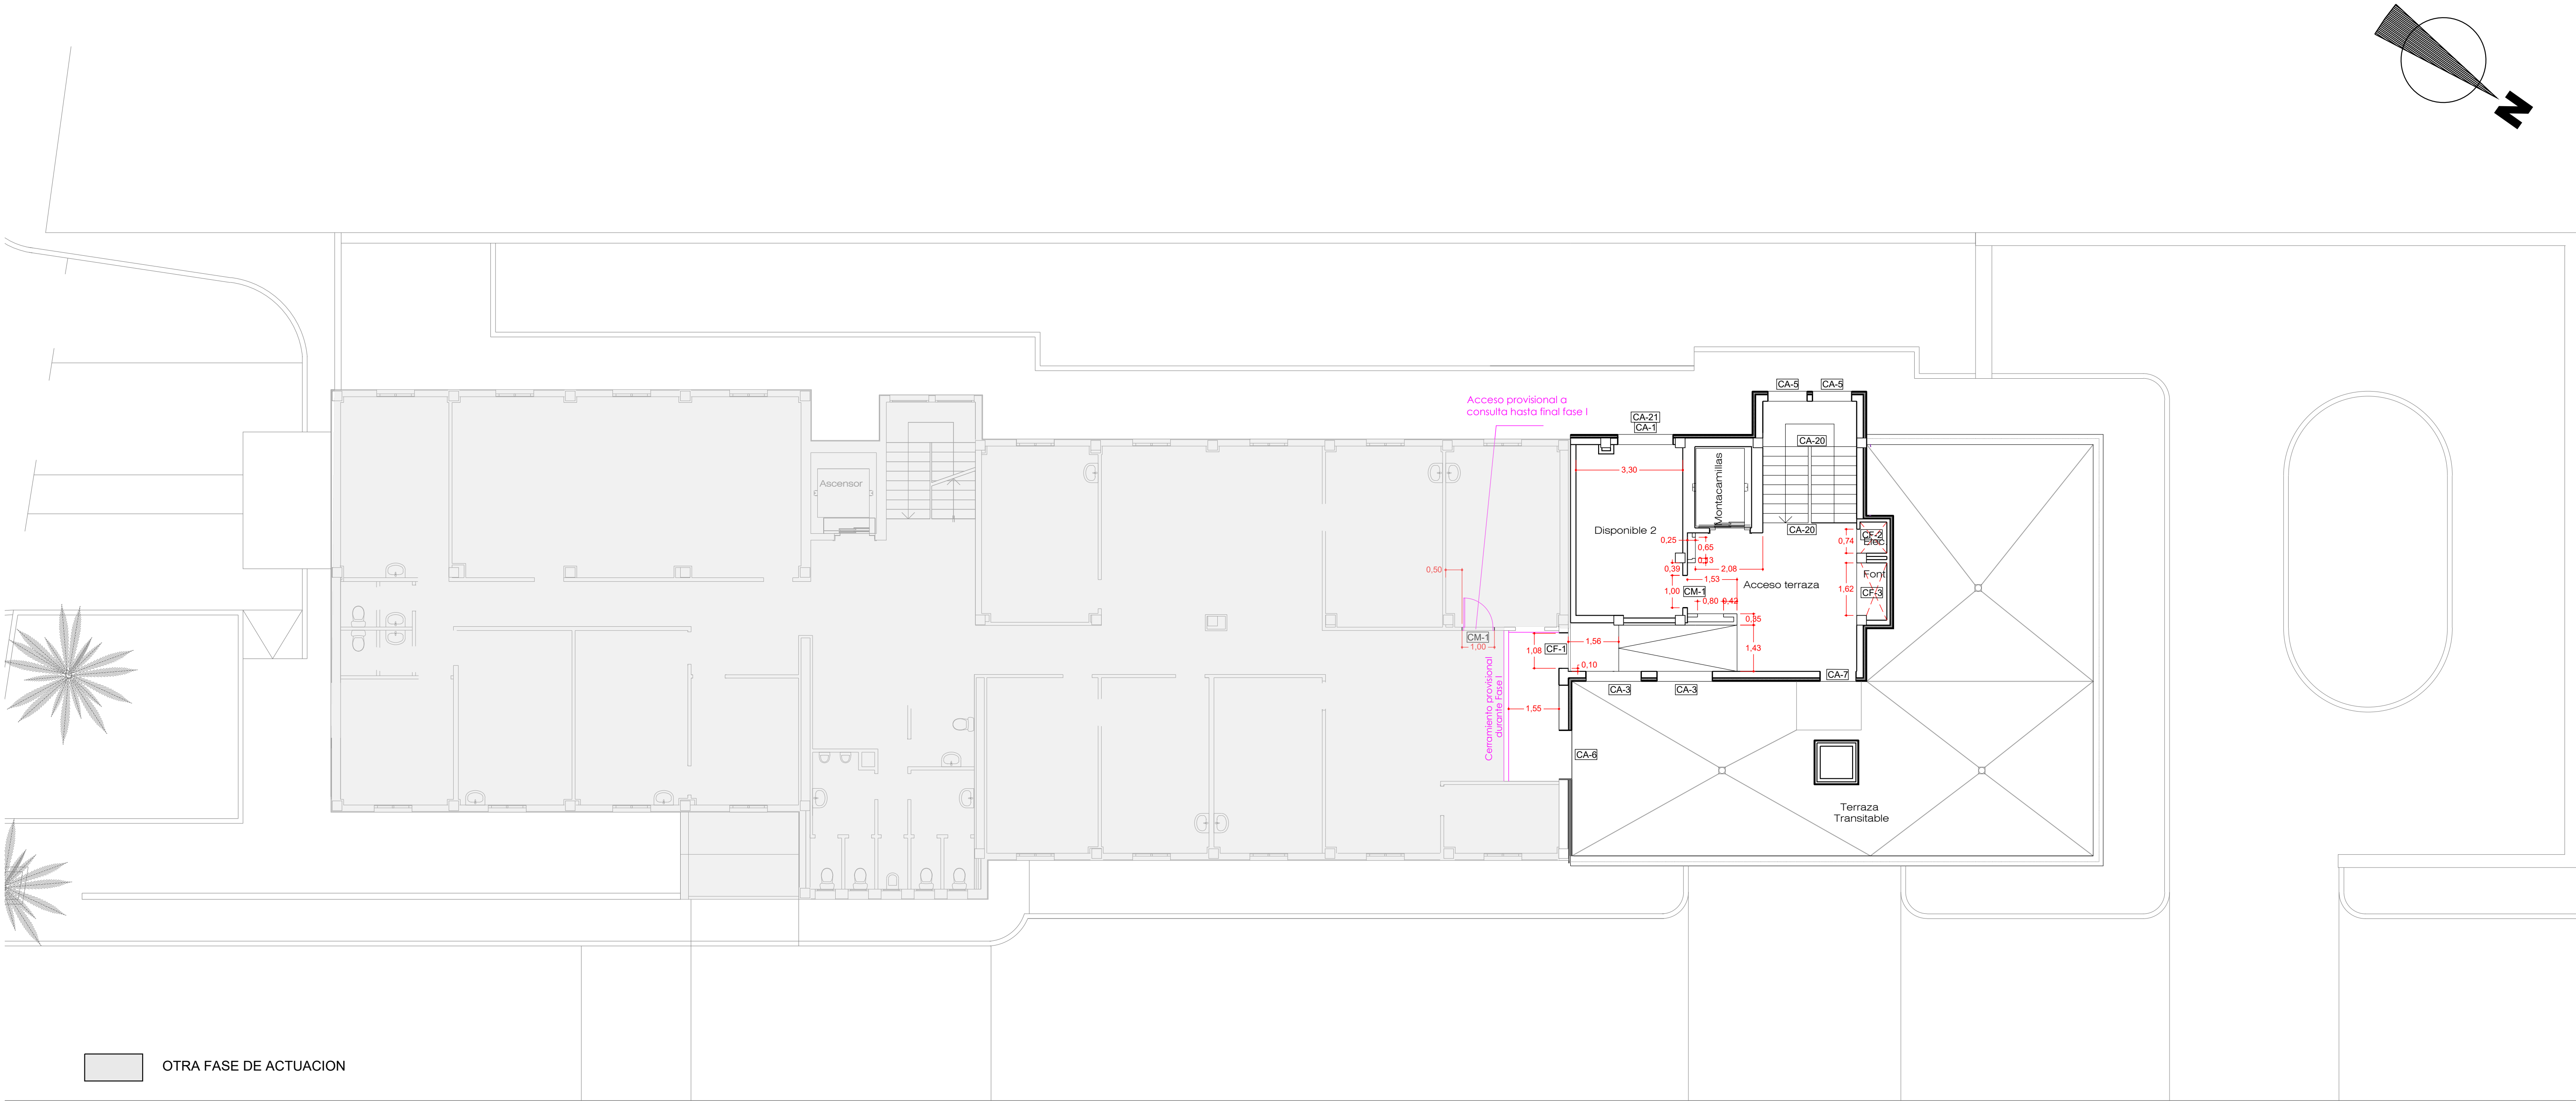



PROYECTO DE ARQUITECTURA		
PROYECTO DE FINALIZACION DE LAS OBRAS DE AMPLIACION C.S. TACORONTE		
Situación: Carretera General del Norte nº 5		EXpte: 23/T/24/SS/DG/M/0018
Promotor: SERVICIO CANARIO DE LA SALUD DIRECCION GRAL. RECURSOS ECONOMICOS SERVICIO DE INFRAESTRUCTURA		 Gobierno de Canarias  Servicio Canario de la Salud
ESCALA: 1/100	FASE I TABIQUERIA, COTAS Y CARPINTERIA PLANTA NIVEL 1	23
FECHA: DICIEMBRE 2024		
Arquitecto: SONIA HERRERA GARCIA		
Santa Cruz de Tenerife - Teléfono móvil: 609.852.666 - Correo Electrónico: sherrera@coactife.org		

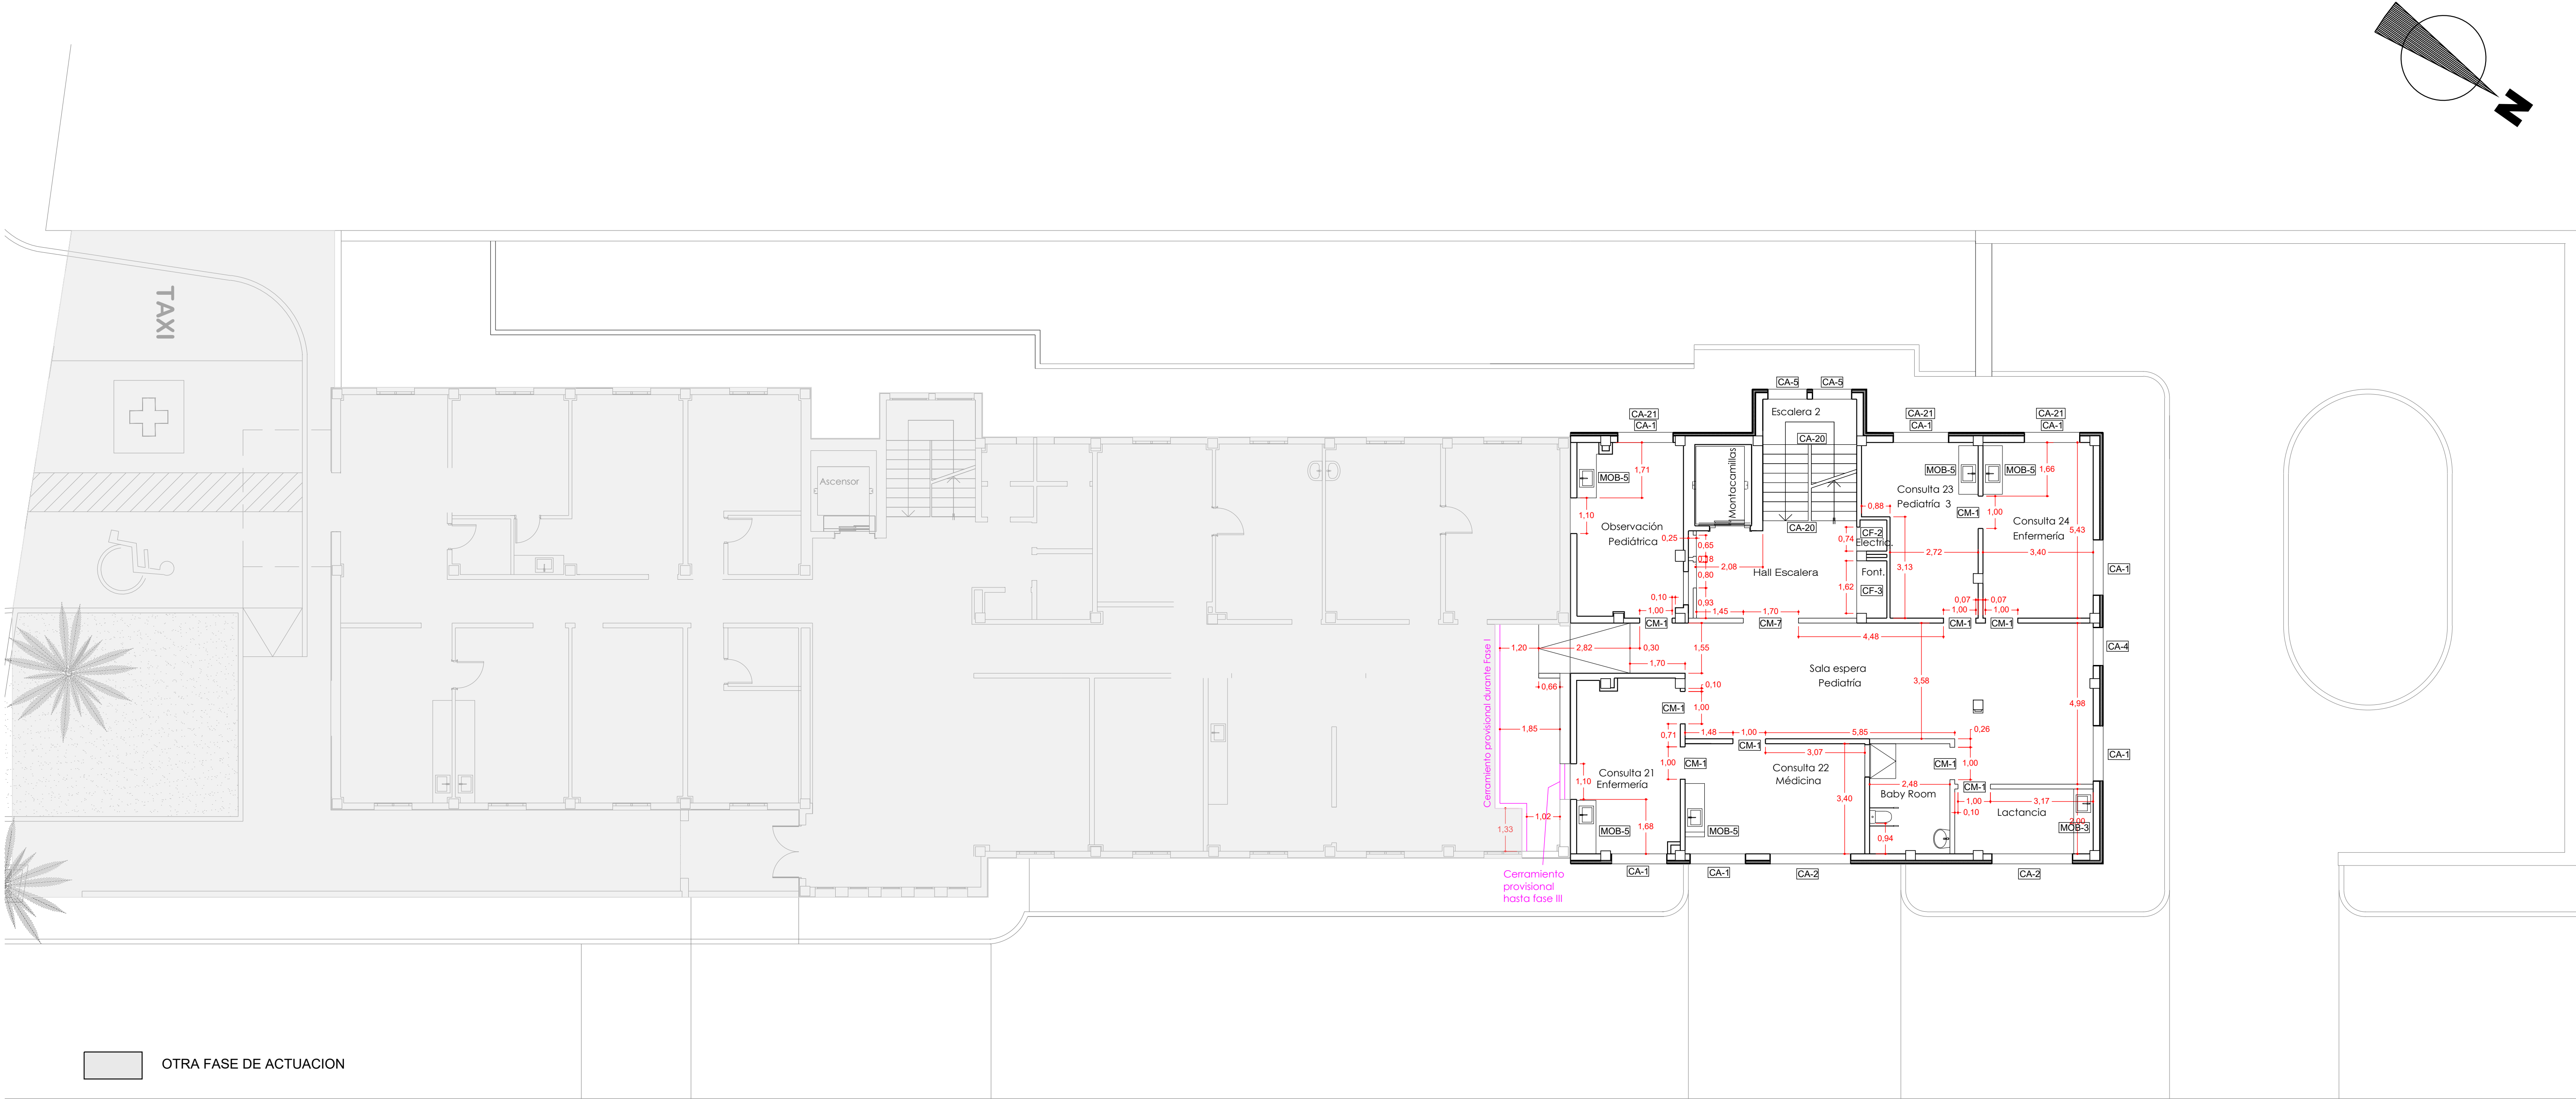

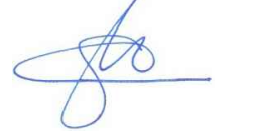PROYECTO DE ARQUITECTURA		
PROYECTO DE FINALIZACION DE LAS OBRAS DE AMPLIACION C.S. TACORONTE		
Situación: Carretera General del Norte nº 5		EXPT: 23/T/24/SS/DG/M/0018
Promotor: SERVICIO CANARIO DE LA SALUD DIRECCION GRAL. RECURSOS ECONOMICOS SERVICIO DE INFRAESTRUCTURA		 Gobierno de Canarias Servicio Canario de la Salud
ESCALA: 1/100	FASE I TABIQUERIA, COTAS Y CARPINTERIA PLANTA NIVEL 0	
FECHA: DICIEMBRE 2024		
Arquitecto: SONIA HERRERA GARCIA		
		
Santa Cruz de Tenerife - Teléfono móvil: 609.852.666 - Correo Electrónico: sherrera@coactife.org		

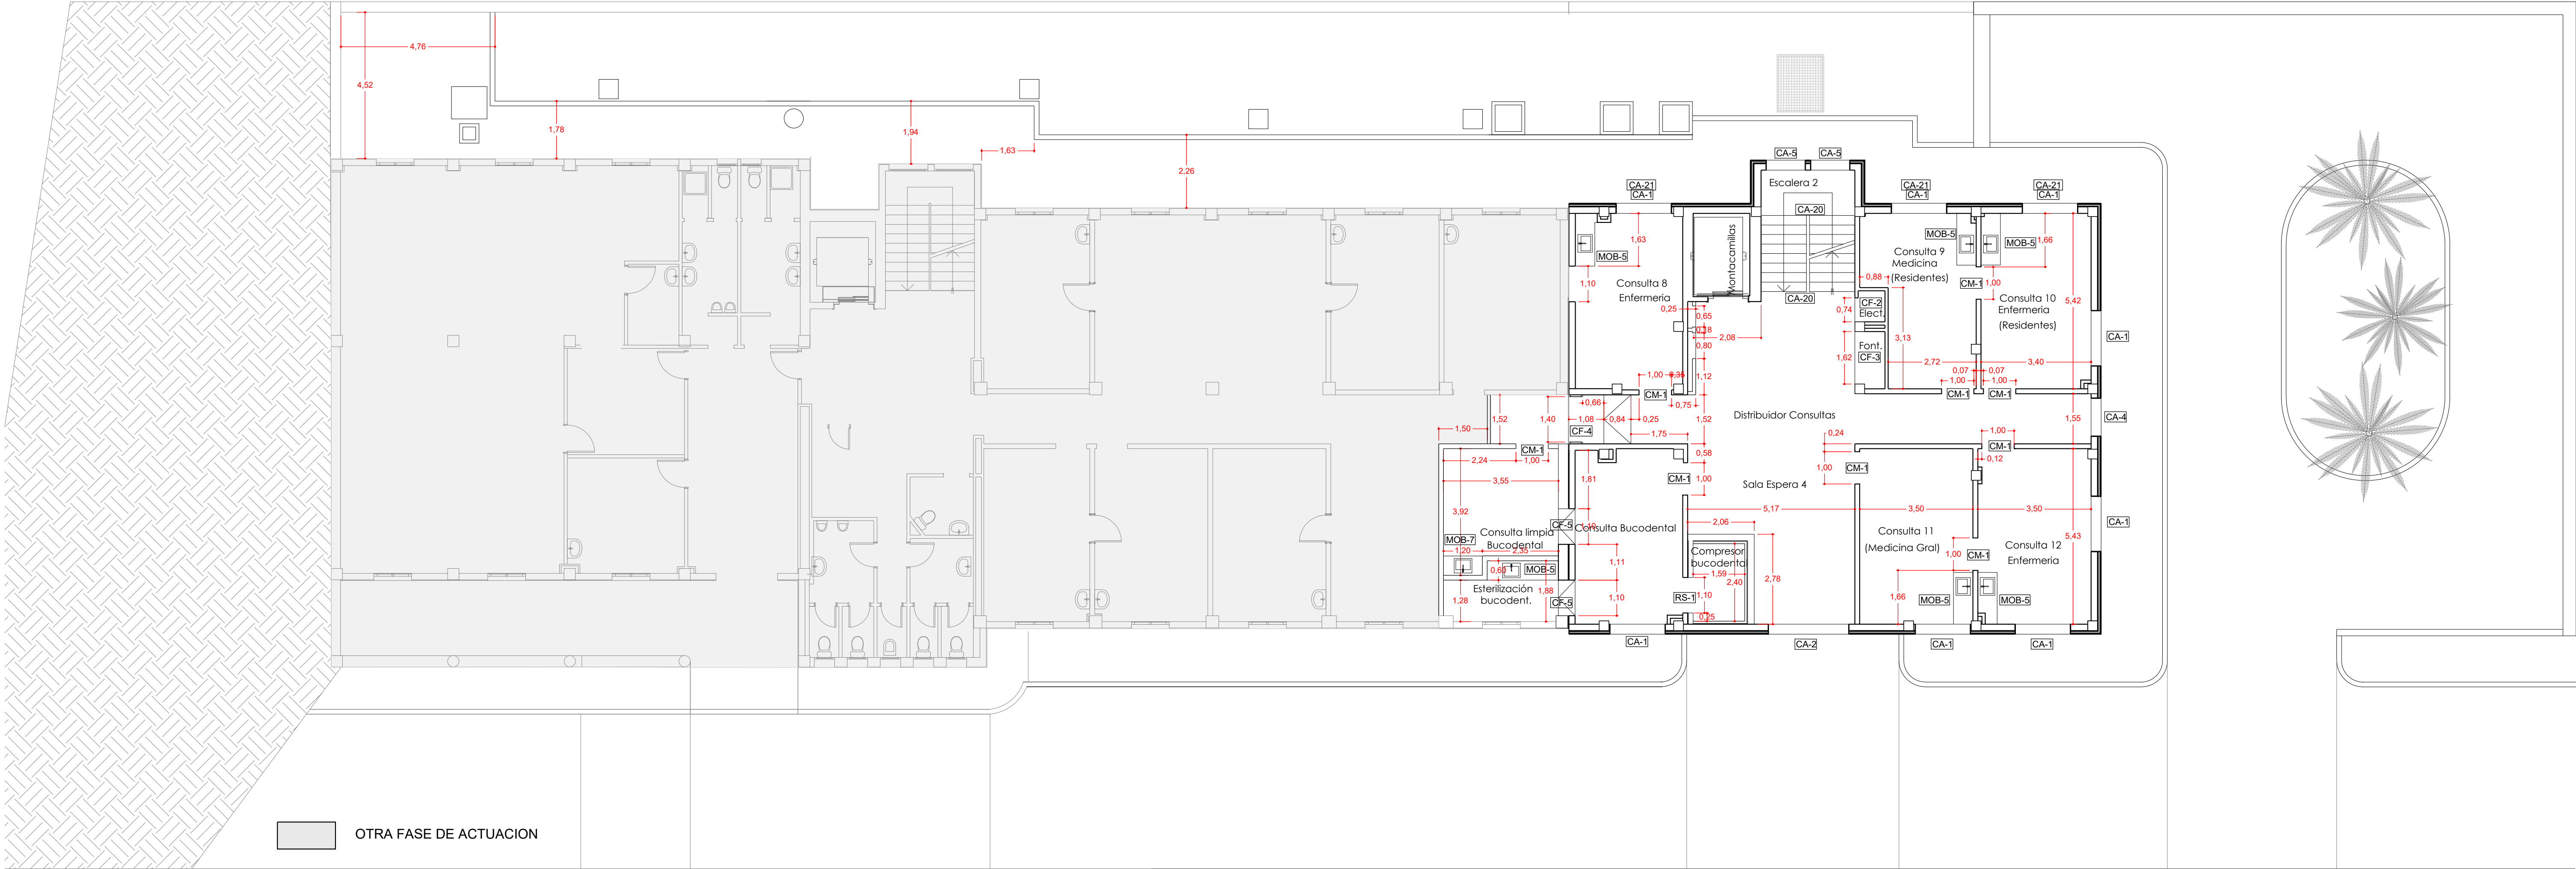

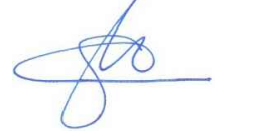PROYECTO DE ARQUITECTURA		
PROYECTO DE FINALIZACION DE LAS OBRAS DE AMPLIACION C.S. TACORONTE		
Situación: Carretera General del Norte nº 5		EXPT: 23/T/24/SS/DG/M/0018
Promotor: SERVICIO CANARIO DE LA SALUD DIRECCION GRAL. RECURSOS ECONOMICOS SERVICIO DE INFRAESTRUCTURA		 Gobierno de Canarias  Servicio Canario de la Salud
ESCALA:	FASE I TABIQUERIA, COTAS Y CARPINTERIA	
1/100	PLANTA NIVEL -1	
FECHA:	25	
DICIEMBRE 2024	Arquitecto: SONIA HERRERA GARCIA	
		
Santa Cruz de Tenerife - Teléfono móvil: 609.852.666 - Correo Electrónico: sherrera@coactife.org		

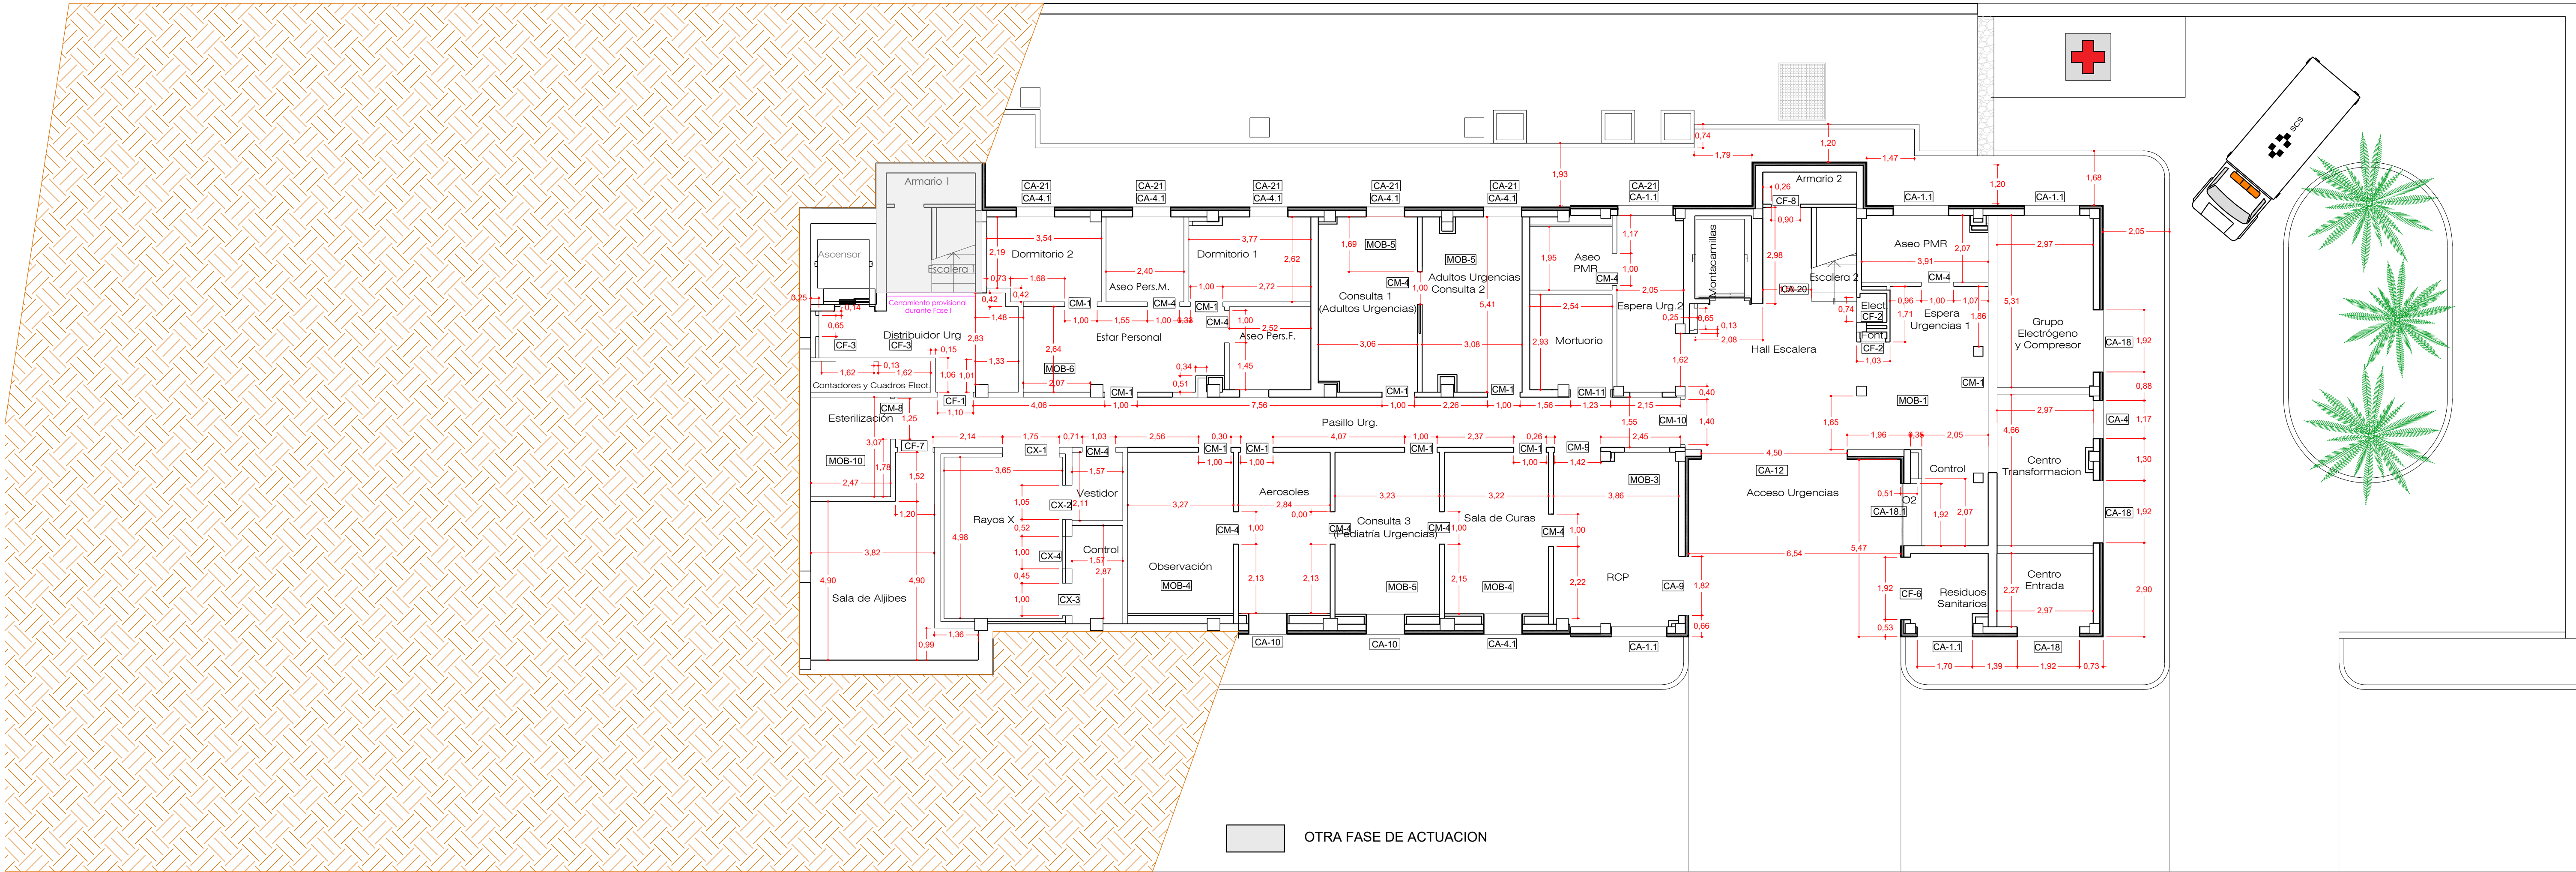

PROYECTO DE ARQUITECTURA

PROYECTO DE FINALIZACION DE LAS
OBRAS DE AMPLIACION C.S. TACORONTE

Situación: Carretera General del Norte nº 5

EXPTE:23/T/24/SS/DG/M/0018

Promotor: SERVICIO CANARIO DE LA SALUD
DIRECCION GRAL. RECURSOS ECONOMICOS
SERVICIO DE INFRAESTRUCTURA



ESCALA: 1/100

FECHA: DICIEMBRE 2024


FASE I TABIQUERIA,
COTAS Y CARPINTERIA
PLANTA NIVEL -2

26

Arquitecto: SONIA HERRERA GARCIA



Santa Cruz de Tenerife - Teléfono móvil: 609.852.666 - Correo Electrónico: sherrera@coactife.org

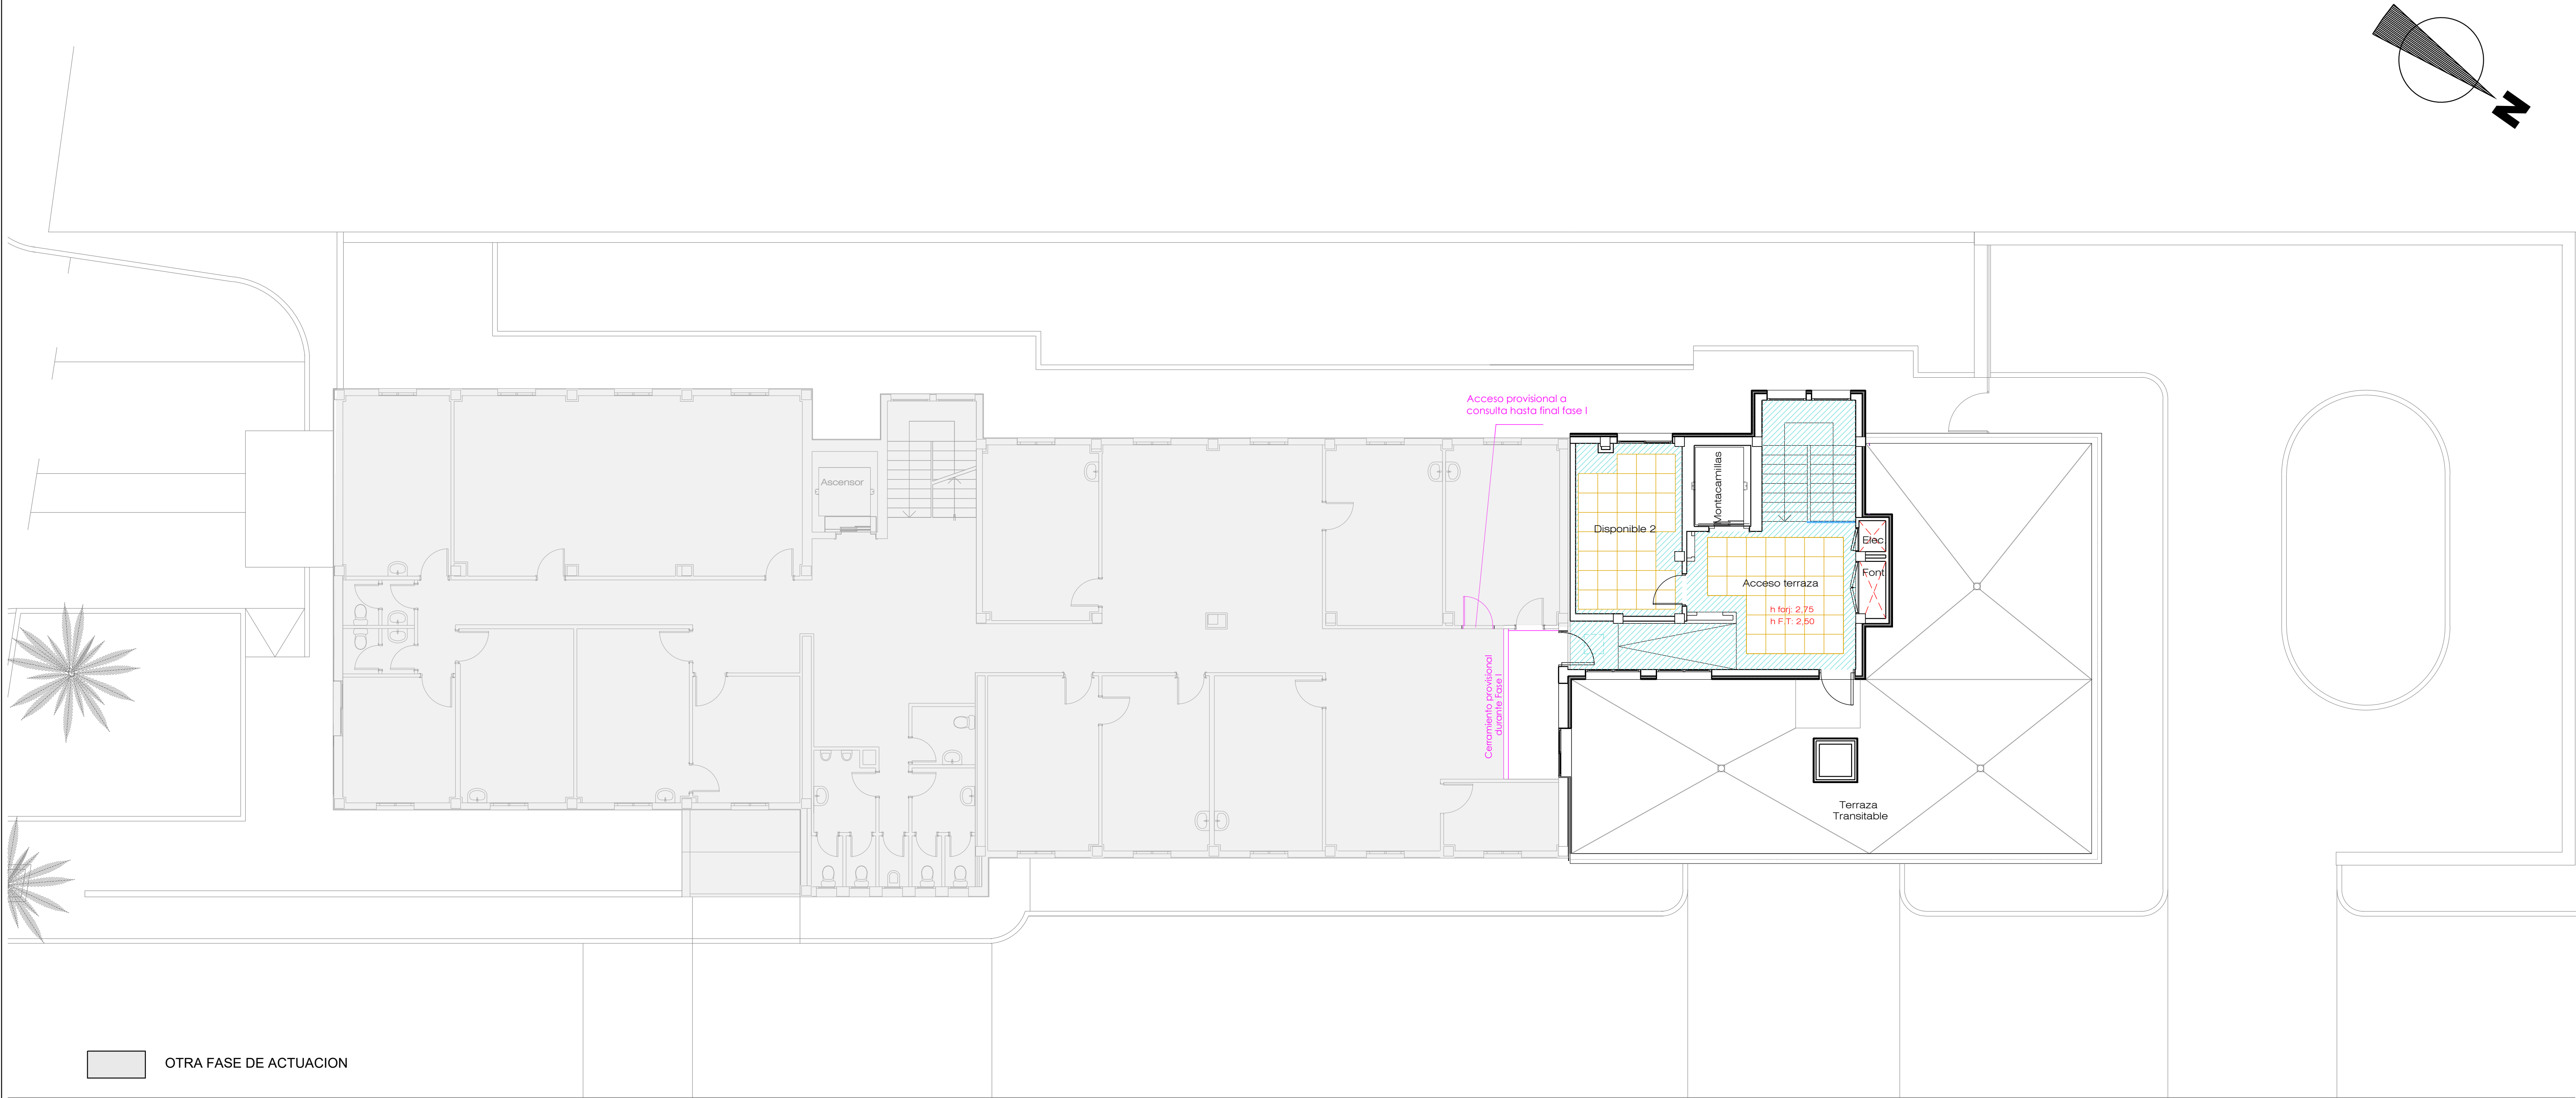

OTRA FASE DE ACTUACION

LEYENDA FALSOS TECHOS:	
	FALSO TECHO CONTINUO DE YESO
	FALSO TECHO REGISTRABLE MODULAR 60X60
	FALSO TECHO DE PANELES FÉNICOS

PROYECTO DE ARQUITECTURA

PROYECTO DE FINALIZACION DE LAS
OBRAS DE AMPLIACION C.S. TACORONTE

Situación: Carretera General del Norte nº 5

EXPTE: 23/T/24/SS/DG/M/0018

Promotor: SERVICIO CANARIO DE LA SALUD
DIRECCION GRAL. RECURSOS ECONOMICOS
SERVICIO DE INFRAESTRUCTURA




ESCALA: 1/100

FECHA: DICIEMBRE 2024

FASE I FALSOS TECHOS
PLANTA NIVEL 1


27

Arquitecto: SONIA HERRERA GARCIA

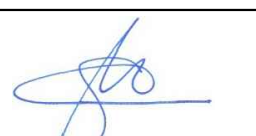

Santa Cruz de Tenerife - Teléfono móvil: 609.852.666 - Correo Electrónico: sherrera@coactife.org

El presente documento es copia de su original. Su utilización total o parcial, así como su cualquier reproducción o cesión a terceros requerirá la previa autorización expresa de su autor, quedando en todo caso prohibida cualquier modificación unilateral del mismo.

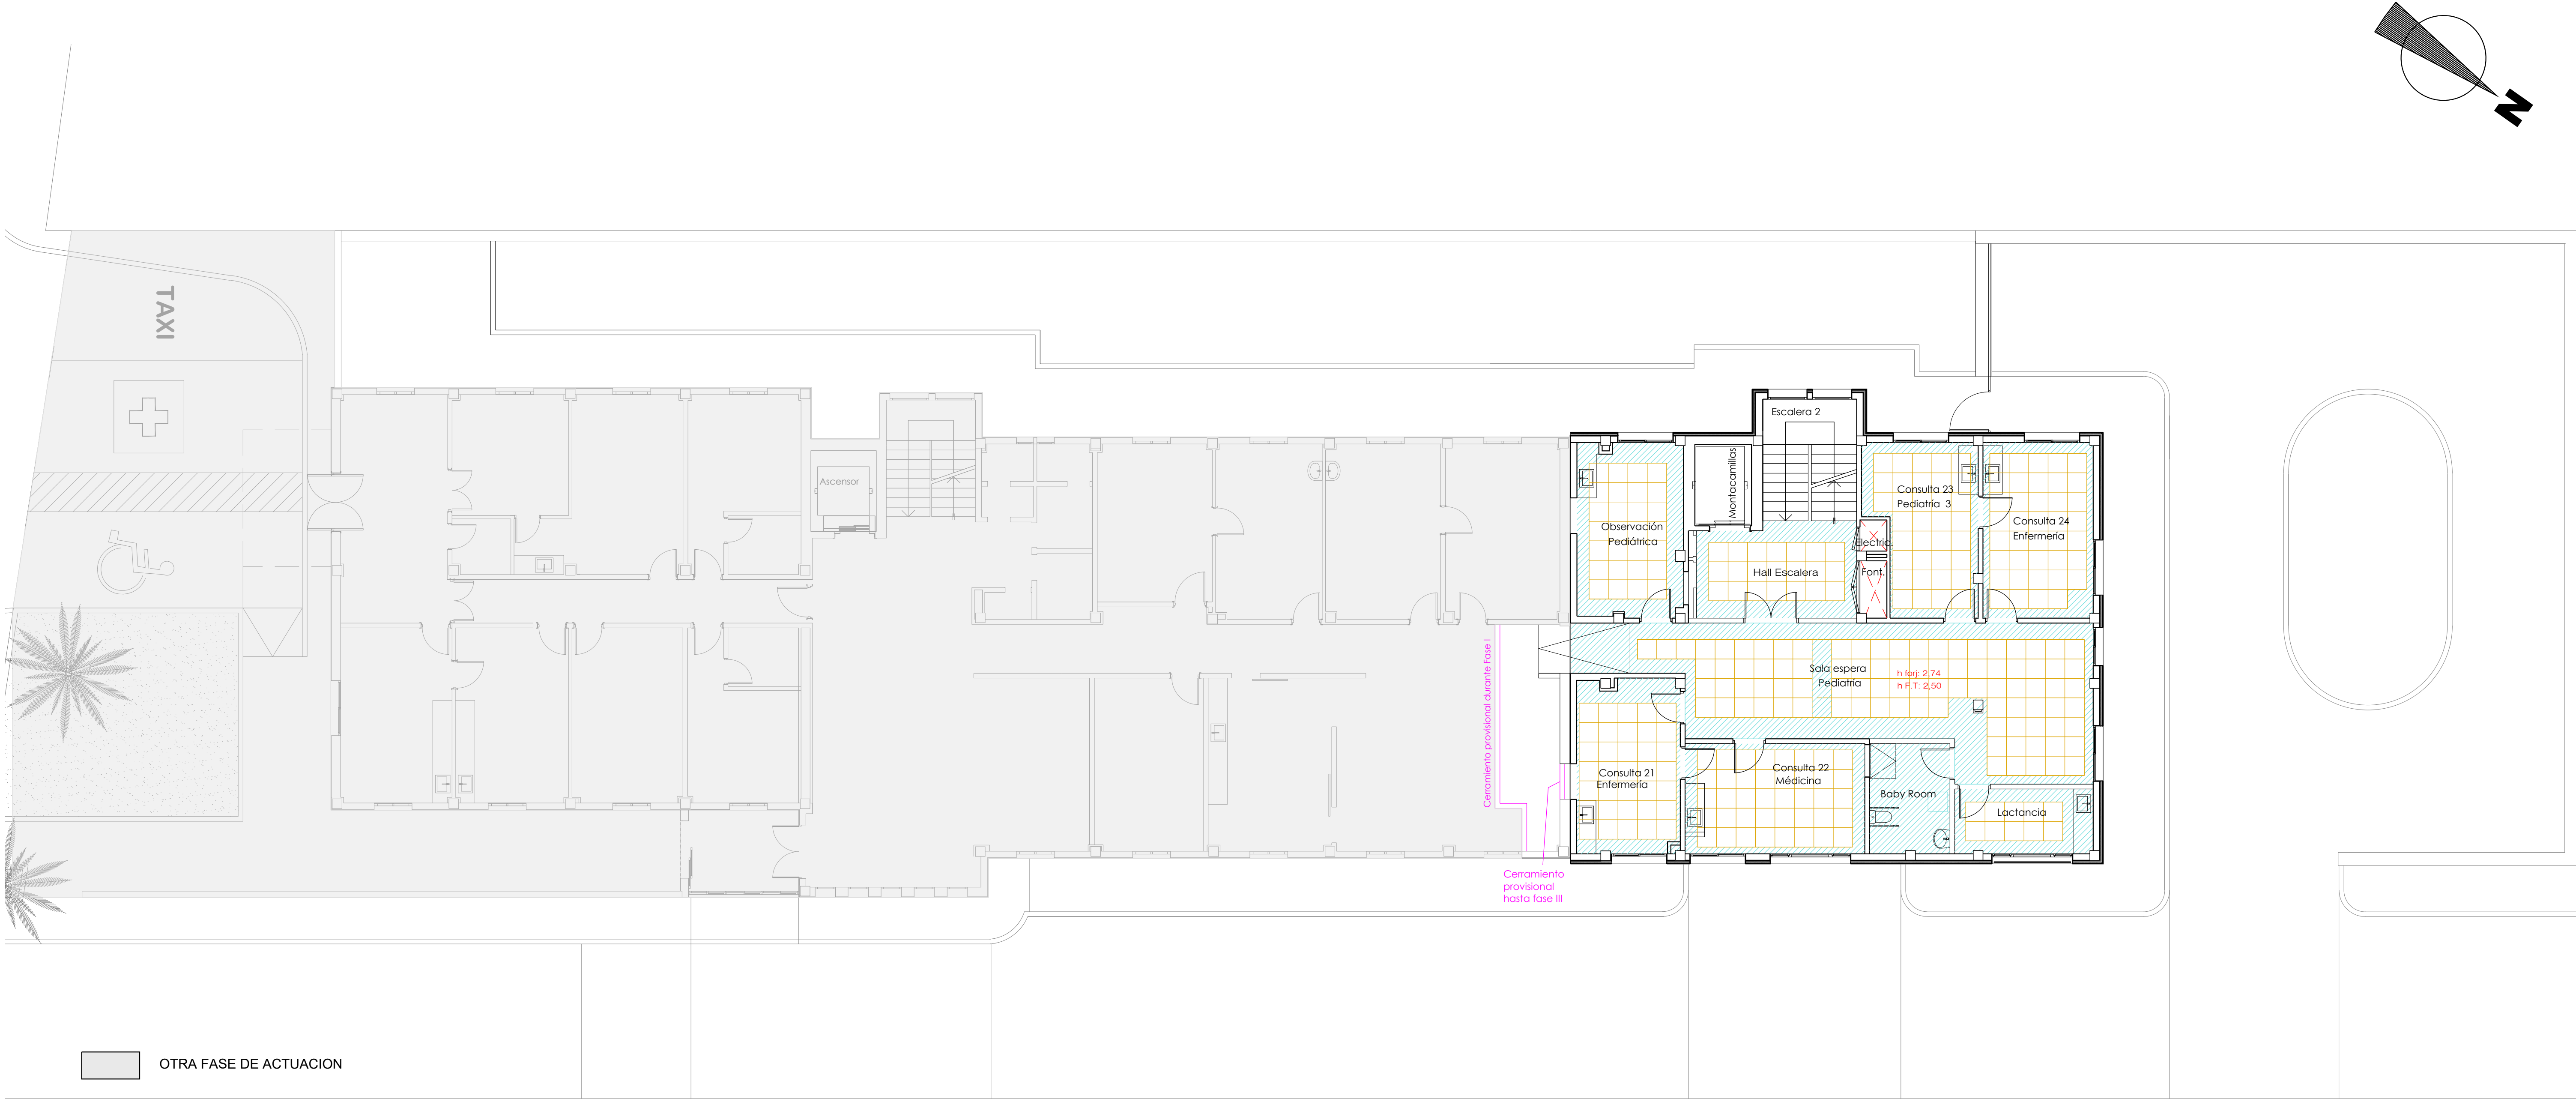

LEYENDA FALSOS TECHOS:	
	FALSO TECHO CONTINUO DE YESO
	FALSO TECHO REGISTRABLE MODULAR 60X60
	FALSO TECHO DE PANELES FÉNICOS

PROYECTO DE ARQUITECTURA

PROYECTO DE FINALIZACION DE LAS
OBRAS DE AMPLIACION C.S. TACORONTE

Situación: Carretera General del Norte nº 5

EXPTE: 23/T/24/SS/DG/M/0018

Promotor: SERVICIO CANARIO DE LA SALUD
DIRECCION GRAL. RECURSOS ECONOMICOS
SERVICIO DE INFRAESTRUCTURA




ESCALA: 1/100

FECHA: DICIEMBRE 2024


FASE I FALSOS TECHOS

PLANTA NIVEL 0

Arquitecto: SONIA HERRERA GARCIA

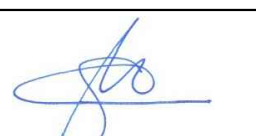

Santa Cruz de Tenerife - Teléfono móvil: 609.852.666 - Correo Electrónico: sherrera@coactife.org

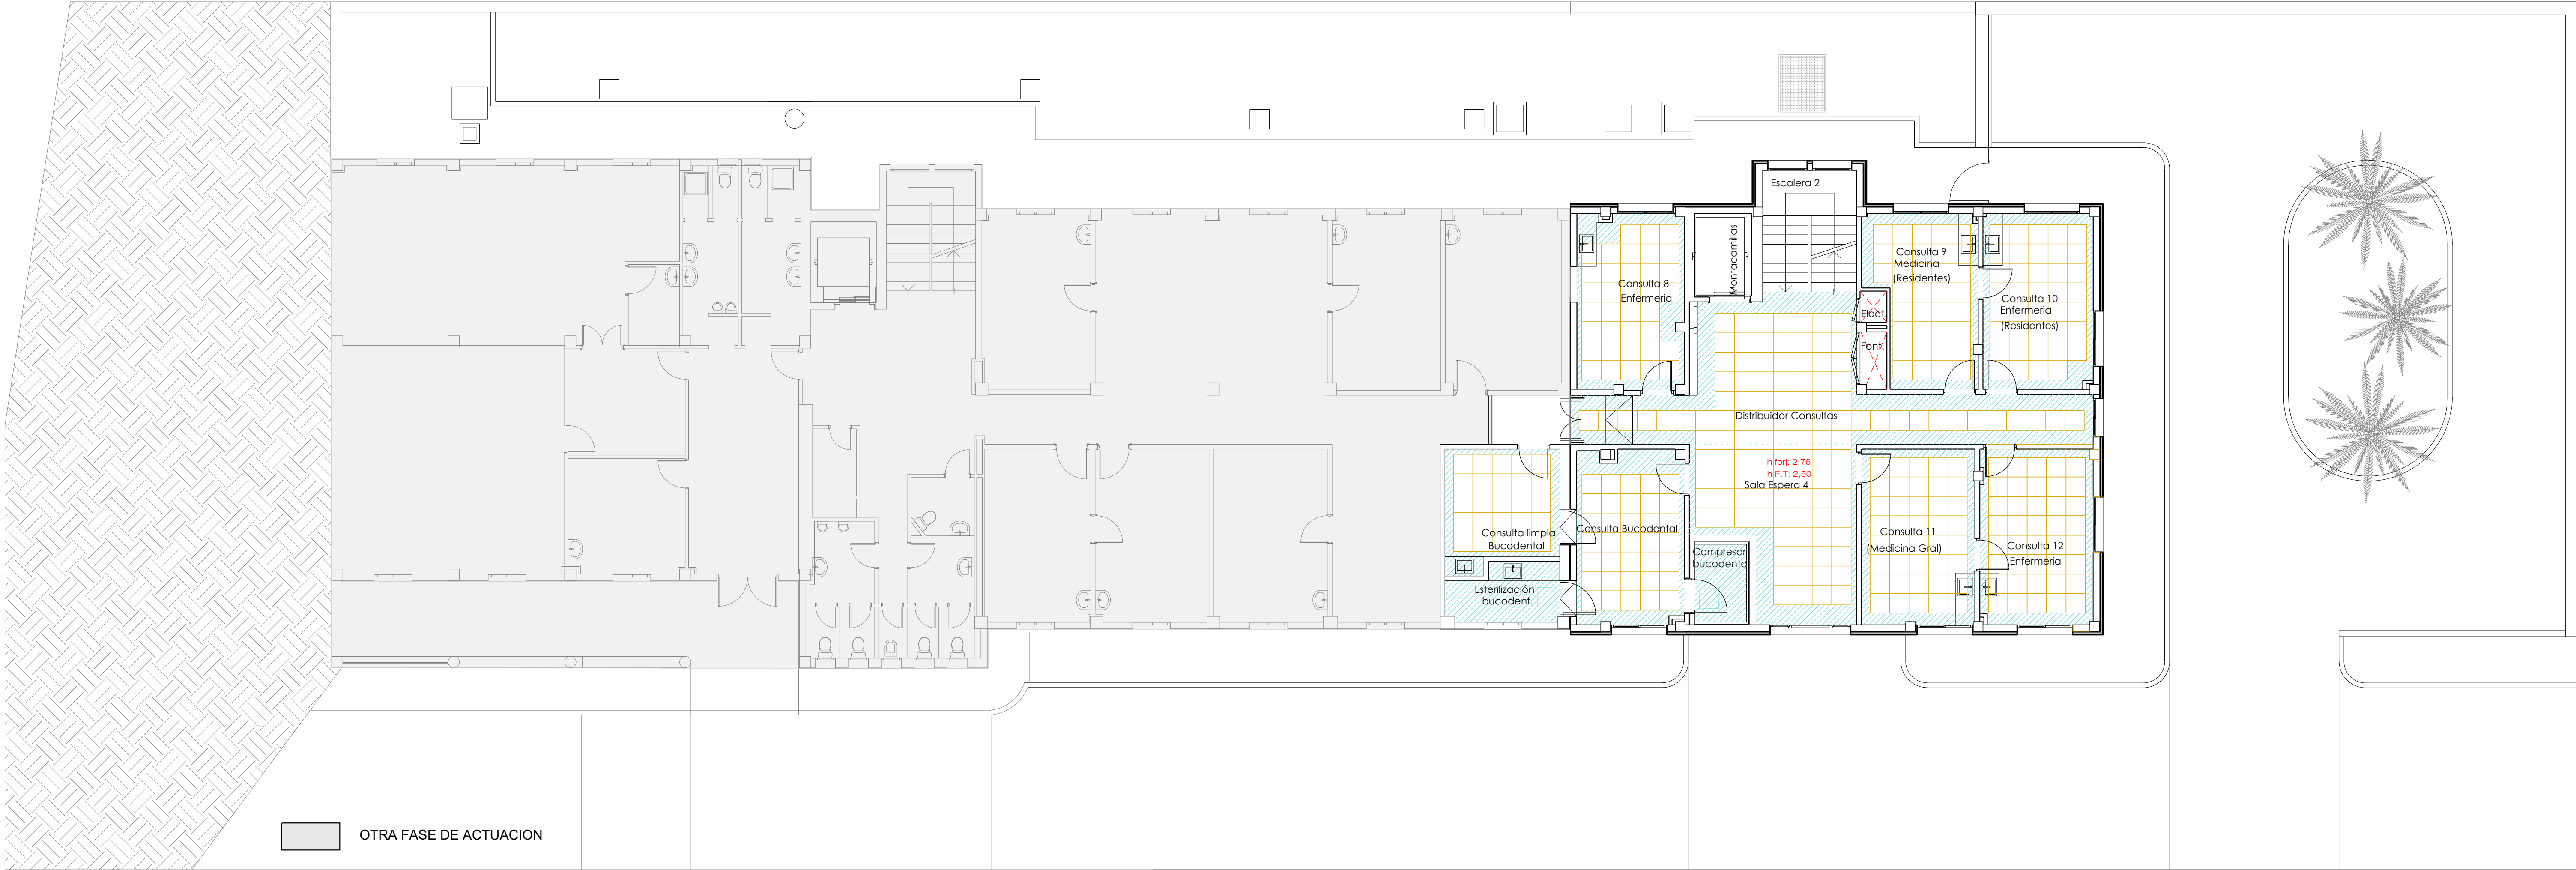

OTRA FASE DE ACTUACION

LEYENDA FALSOS TECHOS:	
	FALSO TECHO CONTINUO DE YESO
	FALSO TECHO REGISTRABLE MODULAR 60X60
	FALSO TECHO DE PANELES FÉNICOS

PROYECTO DE ARQUITECTURA

PROYECTO DE FINALIZACION DE LAS
OBRAS DE AMPLIACION C.S. TACORONTE

Situación: Carretera General del Norte nº 5

EXPTE: 23/T/24/SS/DG/M/0018

Promotor: SERVICIO CANARIO DE LA SALUD
DIRECCION GRAL. RECURSOS ECONOMICOS
SERVICIO DE INFRAESTRUCTURA



ESCALA: 1/100

FECHA: DICIEMBRE 2024


FASE I FALSOS TECHOS

PLANTA NIVEL -1

Arquitecto: SONIA HERRERA GARCIA



Santa Cruz de Tenerife · Teléfono móvil: 609.852.666 · Correo Electrónico: sherrera@coactife.org

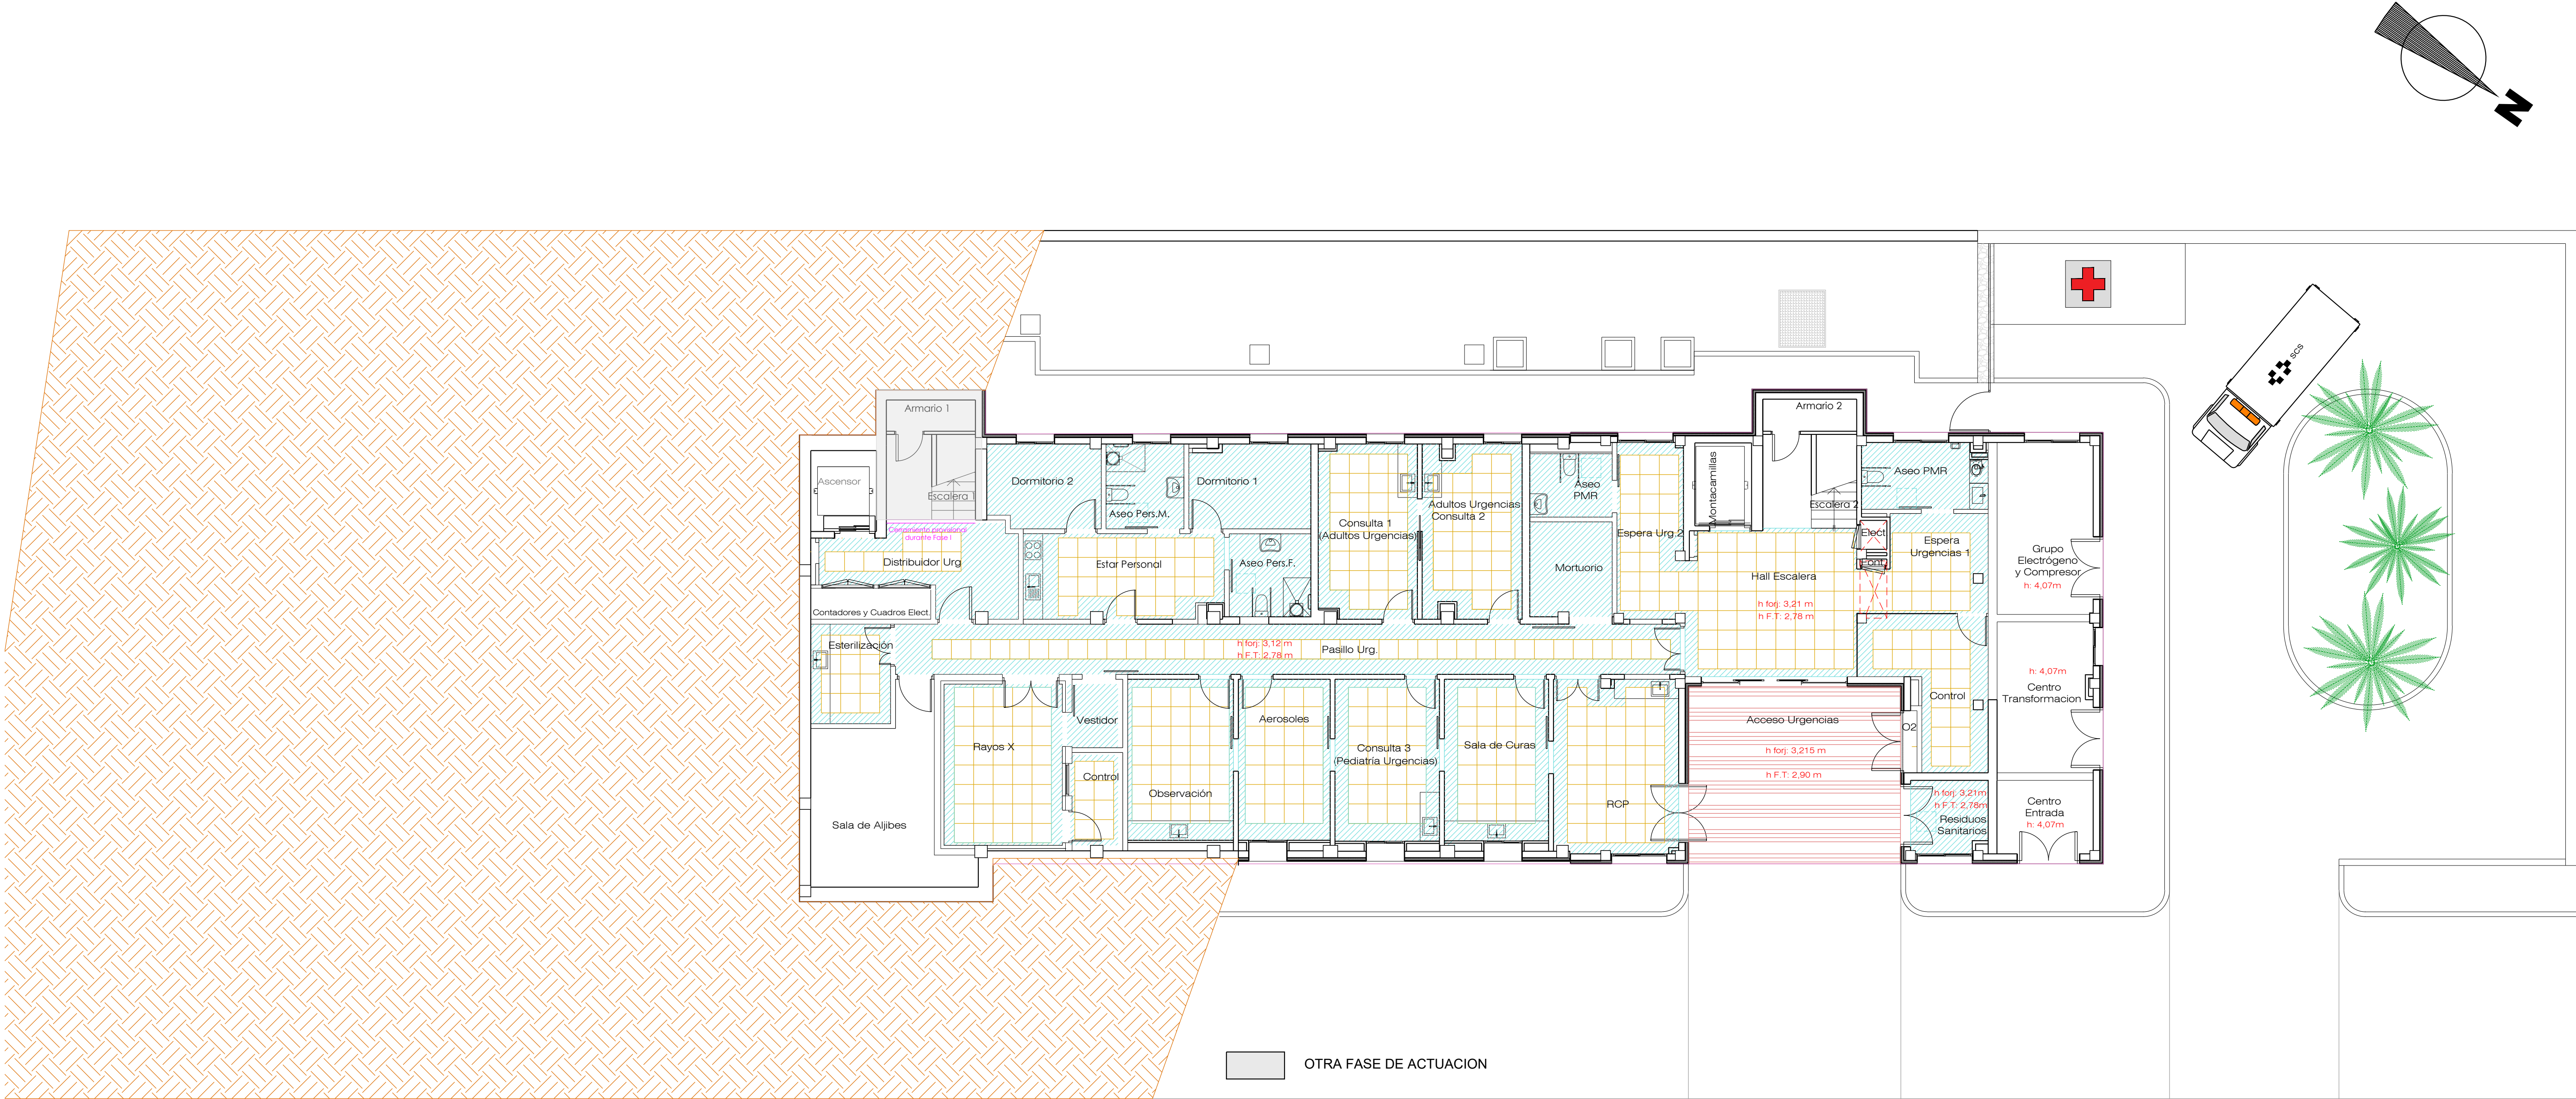

PROYECTO DE ARQUITECTURA

PROYECTO DE FINALIZACION DE LAS OBRAS DE AMPLIACION C.S. TACORONTE

Situación: Carretera General del Norte nº 5EXPTE: 23/T/24/SS/DG/M/0018

Promotor: SERVICIO CANARIO DE LA SALUD
DIRECCION GRAL. RECURSOS ECONOMICOS
SERVICIO DE INFRAESTRUCTURA

ESCALA: 1/100
FECHA: DICIEMBRE 2024

Arquitecto: SONIA HERRERA GARCIA

Gobierno de Canarias

Servicio Canario de la Salud

30

FASE I FALSOS TECHOS
PLANTA NIVEL -2

Santa Cruz de Tenerife - Teléfono móvil: 609.852.666 - Correo Electrónico: sherrera@coactife.org

