

El presente documento es copia de su original. Su utilización total o parcial, así como su cualquier reproducción o cesión a terceros requerirá la previa autorización expresa de su autor, quedando en todo caso prohibida cualquier modificación unilateral del mismo.



LEYENDA DEMOLICIONES			
	Forjado		Puerta
	Cubierta policarbonato		Ventana
	Pavimento		Mampara
	Fenólico (1m<h<2,10m)		Sanitario
	Alicatado (h=2,10m)		Cerrajería
	Tabiquería		Palmera
	Tapiado de hueco		

PROYECTO DE ARQUITECTURA

PROYECTO DE FINALIZACION DE LAS
OBRAS DE AMPLIACION C.S. TACORONTE

Situación: Carretera General del Norte nº 5

EXPTE: 23/T/24/SS/DG/M/0018

Promotor: SERVICIO CANARIO DE LA SALUD
DIRECCION GRAL. RECURSOS ECONOMICOS
SERVICIO DE INFRAESTRUCTURA

ESCALA: 1/100

FECHA: DICIEMBRE 2024

FASE III DEMOLICIONES
PLANTA NIVEL 1

59

Arquitecto: SONIA HERRERA GARCIA

Firmado digitalmente
por HERRERA GARCIA
SONIA - 78697491R

Santa Cruz de Tenerife - Teléfono móvil: 609.852.666 - Correo Electrónico: sherrera@coactife.org

El presente documento es copia de su original. Su utilización total o parcial, así como su cualquier reproducción o cesión a terceros requerirá la previa autorización expresa de su autor, quedando en todo caso prohibida cualquier modificación unilateral del mismo.



OTRA FASE DE ACTUACION

LEYENDA DEMOLICIONES	
 Forjado	 Puerta
 Cubierta policarbonato	 Ventana
 Pavimento	 Mampara
 Fenólico (1m<h<2,10m)	 Sanitario
 Alicatado (h=2,10m)	 Cerrajería
 Tabiquería	 Palmera
 Tapiado de hueco	

PROYECTO DE ARQUITECTURA

PROYECTO DE FINALIZACION DE LAS OBRAS DE AMPLIACION C.S. TACORONTE

Situación: Carretera General del Norte nº 5

EXPTE: 23/T/24/SS/DG/M/0018

Promotor: SERVICIO CANARIO DE LA SALUD
DIRECCION GRAL. RECURSOS ECONOMICOS
SERVICIO DE INFRAESTRUCTURA



ESCALA: 1/100

FECHA: DICIEMBRE 2024

Arquitecto: SONIA HERRERA GARCIA

FASE III DEMOLICIONES

PLANTA NIVEL 0

60

Santa Cruz de Tenerife - Teléfono móvil: 609.852.666 - Correo Electrónico: sherrera@coactife.org



LEYENDA DEMOLICIONES	
	Forjado
	Cubierta policarbonato
	Pavimento
	Fenólico (1m<h<2,10m)
	Alicatado (h=2,10m)
	Tabiquería
	Tapiado de hueco
	Puerta
	Ventana
	Mampara
	Sanitario
	Cerrajería
	Palmera

PROYECTO DE ARQUITECTURA

PROYECTO DE FINALIZACION DE LAS OBRAS DE AMPLIACION C.S. TACORONTE

Situación: Carretera General del Norte nº 5

EXPTE: 23/T/24/SS/DG/M/0018

Promotor: SERVICIO CANARIO DE LA SALUD
DIRECCION GRAL. RECURSOS ECONOMICOS
SERVICIO DE INFRAESTRUCTURA




ESCALA: 1/100

FECHA: DICIEMBRE 2024

FASE III DEMOLICIONES

PLANTA NIVEL 0

Arquitecto: SONIA HERRERA GARCIA

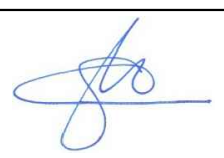

Santa Cruz de Tenerife · Teléfono móvil: 609.852.666 · Correo Electrónico: sherrera@coactife.org

El presente documento es copia de su original. Su utilización total o parcial, así como su cualquier reproducción o cesión a terceros requerirá la previa autorización expresa de su autor, quedando en todo caso prohibida cualquier modificación unilateral del mismo.



PROYECTO DE FINALIZACION DE LAS OBRAS DE AMPLIACION C.S. TACORONTE		
Situación: Carretera General del Norte nº 5		
EXPTE: 23/T/24/SS/DG/M/0018		
Promotor: SERVICIO CANARIO DE LA SALUD DIRECCION GRAL. RECURSOS ECONOMICOS SERVICIO DE INFRAESTRUCTURA		
 		
ESCALA:	FASE III DISTRIBUCION PLANTA NIVEL 1	62
FECHA:		
DICIEMBRE 2024		
Arquitecto: SONIA HERRERA GARCIA		
		
Santa Cruz de Tenerife - Teléfono móvil: 609.852.666 - Correo Electrónico: sherrera@coactife.org		



PROYECTO DE ARQUITECTURA

PROYECTO DE FINALIZACION DE LAS
OBRAS DE AMPLIACION C.S. TACORONTE

Situación: Carretera General del Norte nº 5

EXPTE: 23/T/24/SS/DG/M/0018

Promotor: SERVICIO CANARIO DE LA SALUD
DIRECCION GRAL. RECURSOS ECONOMICOS
SERVICIO DE INFRAESTRUCTURA



ESCALA:
1/100

FECHA:
DICIEMBRE 2024


FASE III DISTRIBUCION
PLANTA NIVEL 0

63

Arquitecto: SONIA HERRERA GARCIA



Santa Cruz de Tenerife - Teléfono móvil: 609.852.666 - Correo Electrónico: sherrera@coactife.org

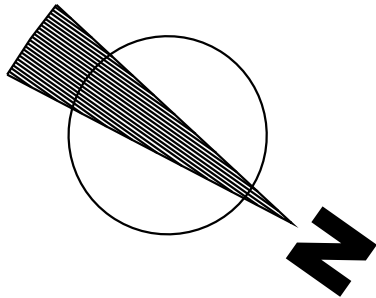


PROYECTO DE FINALIZACION DE LAS OBRAS DE AMPLIACION C.S. TACORONTE		
Situación: Carretera General del Norte nº 5		
EXPTE: 23/T/24/SS/DG/M/0018		
Promotor: SERVICIO CANARIO DE LA SALUD DIRECCION GRAL. RECURSOS ECONOMICOS SERVICIO DE INFRAESTRUCTURA		
ESCALA: 1/100	FASE III DISTRIBUCION PLANTA NIVEL -1	64
FECHA: DICIEMBRE 2024		
Arquitecto: SONIA HERRERA GARCIA		
Santa Cruz de Tenerife - Teléfono móvil: 609.852.666 - Correo Electrónico: sherrera@coactife.org		

El presente documento es copia de su original. Su utilización total o parcial, así como su cualquier reproducción o cesión a terceros requerirá la previa autorización expresa de su autor, quedando en todo caso prohibida cualquier modificación unilateral del mismo.



PROYECTO DE ARQUITECTURA		
PROYECTO DE FINALIZACION DE LAS OBRAS DE AMPLIACION C.S. TACORONTE		
Situación: Carretera General del Norte nº 5		EXPTE:23/T/24/SS/DG/M/0018
Promotor: SERVICIO CANARIO DE LA SALUD DIRECCION GRAL. RECURSOS ECONOMICOS SERVICIO DE INFRAESTRUCTURA		
 		
ESCALA:	1/100	FASE III TABIQUERIA, COTAS Y CARPINTERIA PLANTA NIVEL 1
FECHA:	DICIEMBRE 2024	
Arquitecto: SONIA HERRERA GARCIA		
		
Santa Cruz de Tenerife - Teléfono móvil: 609.852.666 - Correo Electrónico: sherrerag@coactife.org		

El presente documento es copia de su original. Su utilización total o parcial, así como su cualquier reproducción o cesión a terceros requerirá la previa autorización expresa de su autor, quedando en todo caso prohibida cualquier modificación unilateral del mismo.

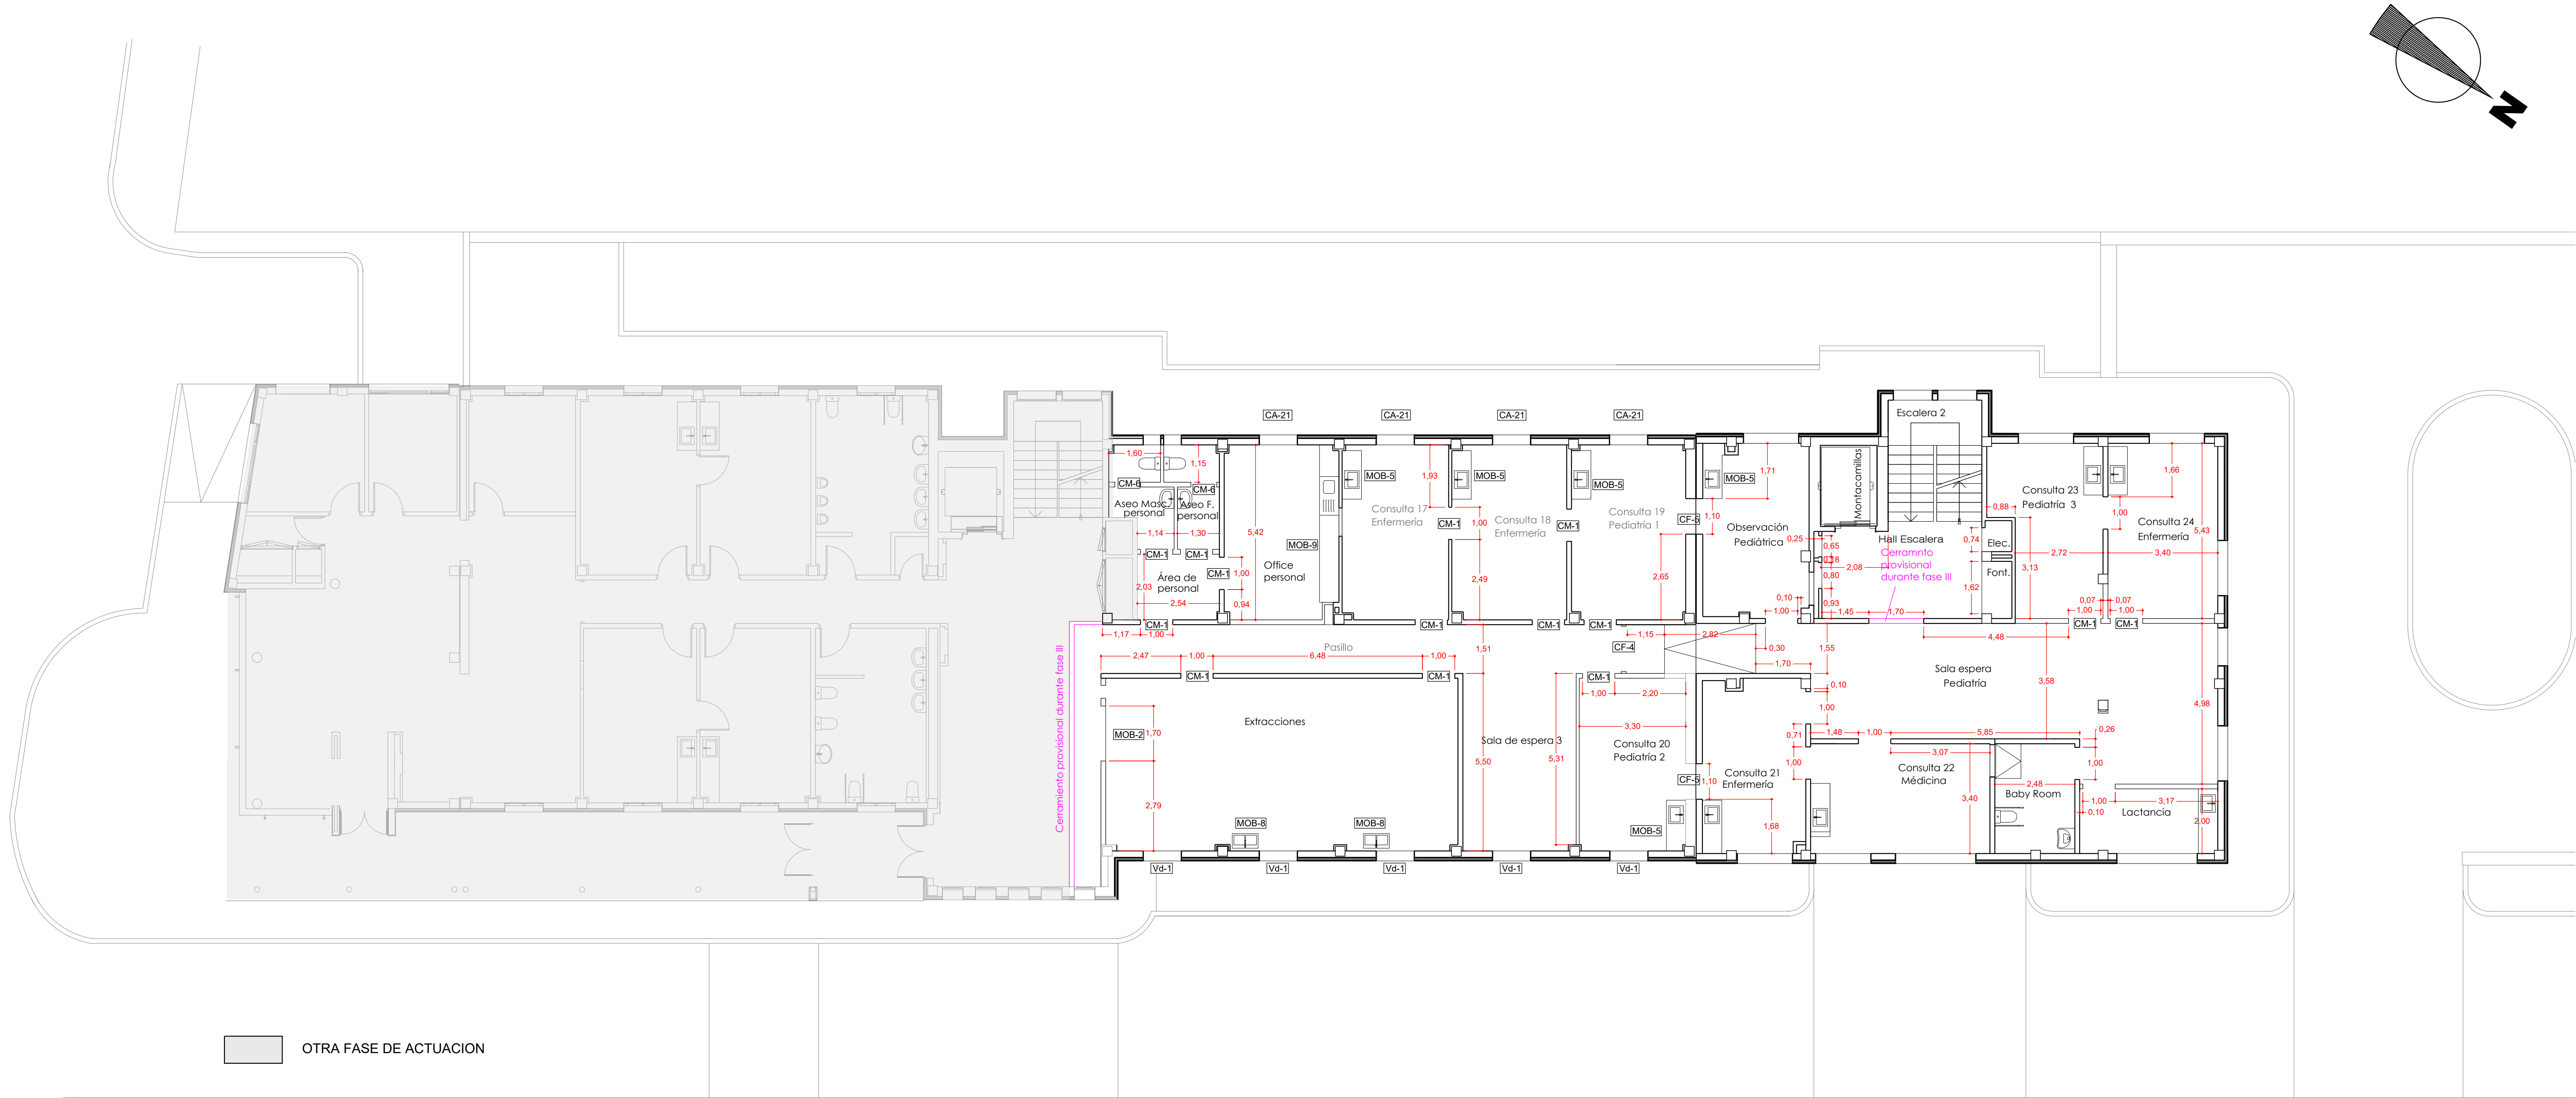

PROYECTO DE ARQUITECTURA

PROYECTO DE FINALIZACION DE LAS
OBRAS DE AMPLIACION C.S. TACORONTE

Situación: Carretera General del Norte nº 5

EXPTE:23/T/24/SS/DG/M/0018

Promotor: SERVICIO CANARIO DE LA SALUD
DIRECCION GRAL. RECURSOS ECONOMICOS
SERVICIO DE INFRAESTRUCTURA




ESCALA: 1/100

FECHA: DICIEMBRE 2024


FASE III TABIQUERIA,
COTAS Y CARPINTERIA
PLANTA NIVEL 0


66

Arquitecto: SONIA HERRERA GARCIA

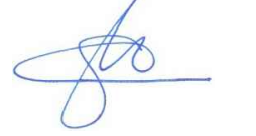

Santa Cruz de Tenerife - Teléfono móvil: 609.852.666 - Correo Electrónico: sherrera@coactife.org

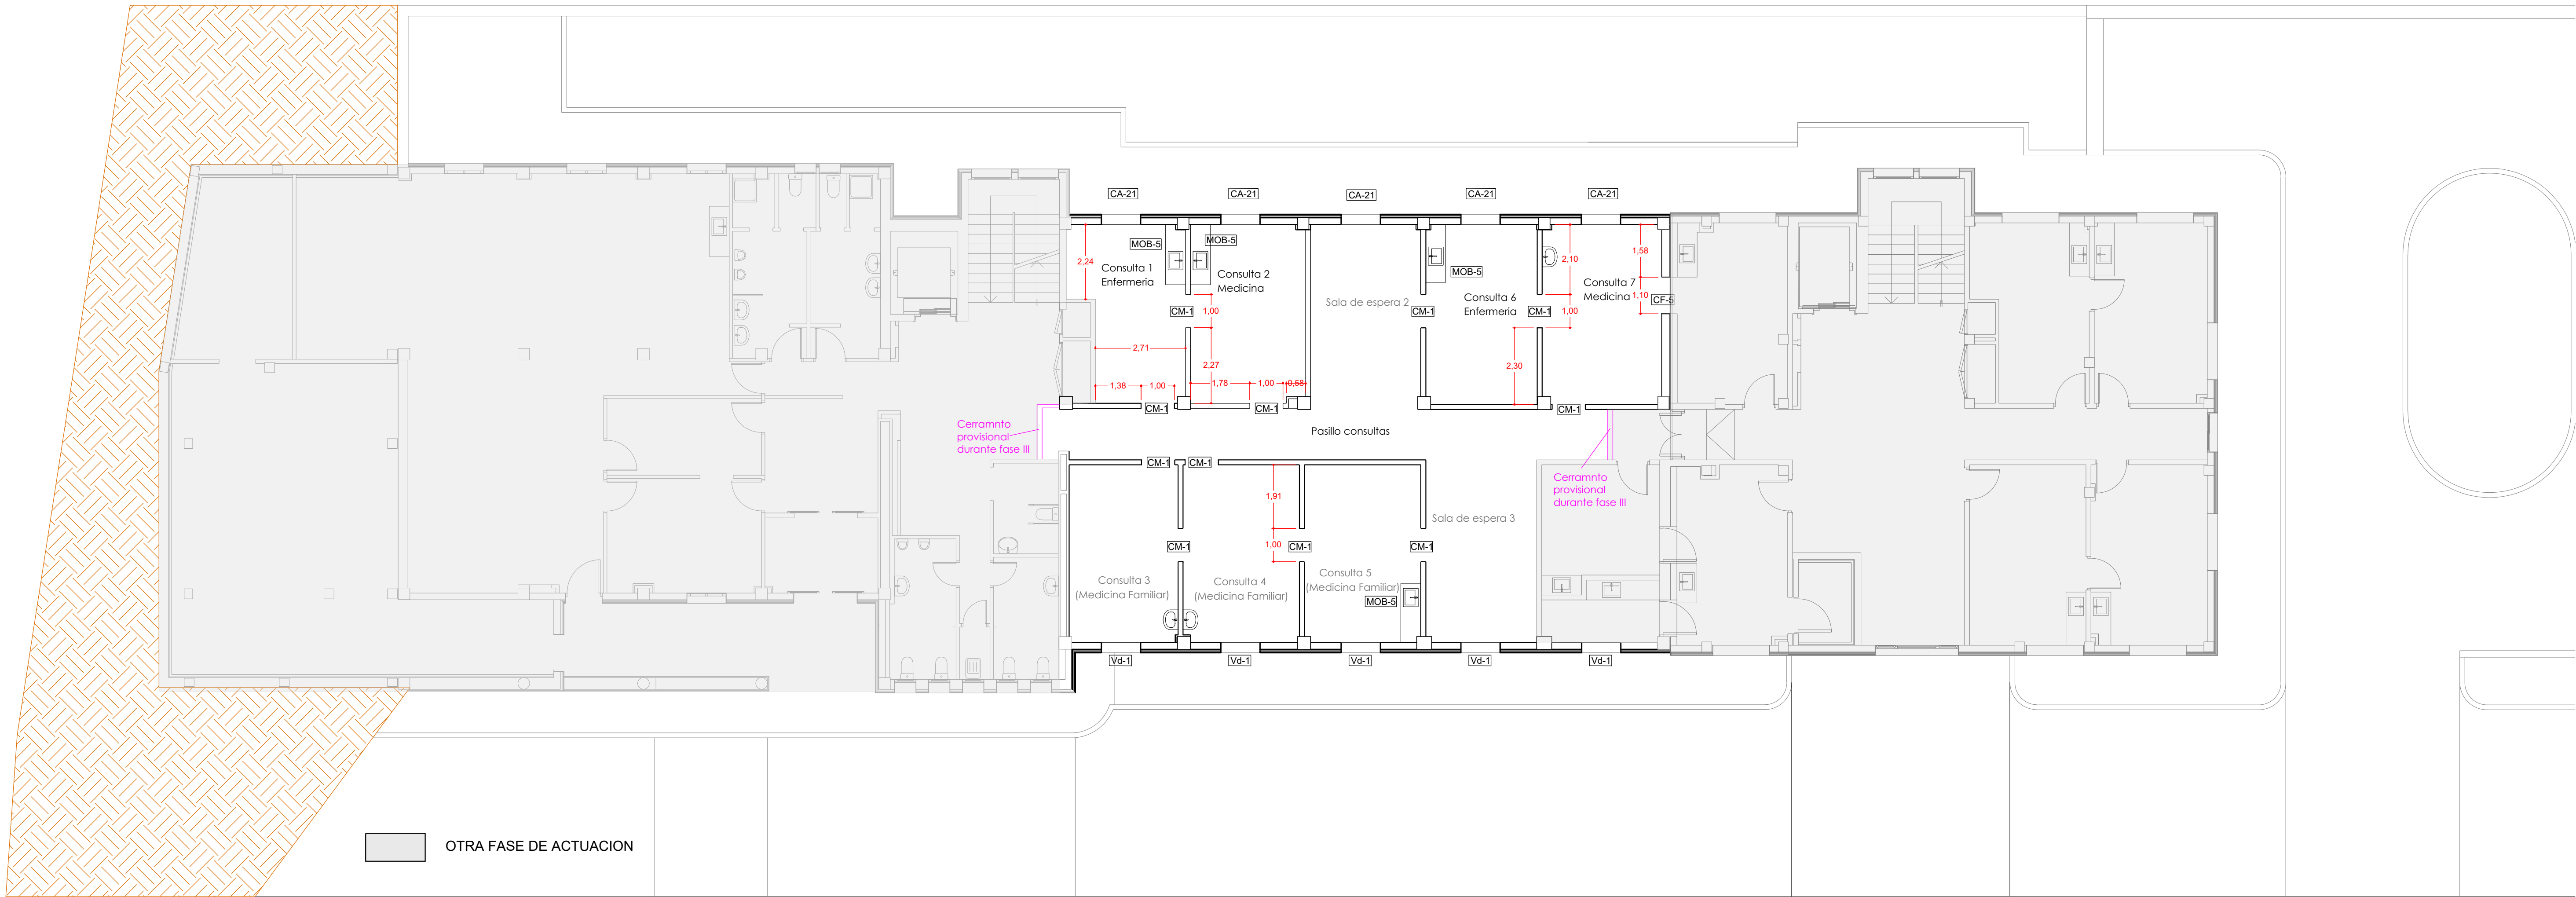

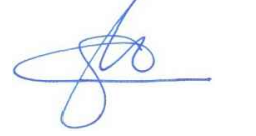PROYECTO DE ARQUITECTURA		
PROYECTO DE FINALIZACION DE LAS OBRAS DE AMPLIACION C.S. TACORONTE		
Situación: Carretera General del Norte nº 5		EXpte: 23/T/24/SS/DG/M/0018
Promotor: SERVICIO CANARIO DE LA SALUD DIRECCION GRAL. RECURSOS ECONOMICOS SERVICIO DE INFRAESTRUCTURA		 Gobierno de Canarias  Servicio Canario de la Salud
ESCALA:	1/100	
FECHA:	DICIEMBRE 2024	
Arquitecto: SONIA HERRERA GARCIA		
Santa Cruz de Tenerife - Teléfono móvil: 609.852.666 - Correo Electrónico: sherrera@coactife.org		

FASE III TABIQUERIA,
COTAS Y CARPINTERIA
PLANTA NIVEL -1

67

El presente documento es copia de su original. Su utilización total o parcial, así como su cualquier reproducción o cesión a terceros requerirá la previa autorización expresa de su autor, quedando en todo caso prohibida cualquier modificación unilateral del mismo.



LEYENDA FALSOS TECHOS:	
	FALSO TECHO CONTINUO DE YESO
	FALSO TECHO REGISTRABLE MODULAR 60X60
	FALSO TECHO DE PANELES FÉNICOS

PROYECTO DE ARQUITECTURA

PROYECTO DE FINALIZACION DE LAS
OBRAS DE AMPLIACION C.S. TACORONTE

Situación: Carretera General del Norte nº 5

EXpte: 23/T/24/SS/DG/M/0018

Promotor: SERVICIO CANARIO DE LA SALUD
DIRECCION GRAL. RECURSOS ECONOMICOS
SERVICIO DE INFRAESTRUCTURA



ESCALA: 1/100


FECHA: DICIEMBRE 2024

FASE IIIFALSOS TECHOS


PLANTA NIVEL 1

68

Arquitecto: SONIA HERRERA GARCIA

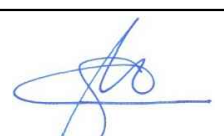

Santa Cruz de Tenerife - Teléfono móvil: 609.852.666 - Correo Electrónico: sherrera@coactife.org

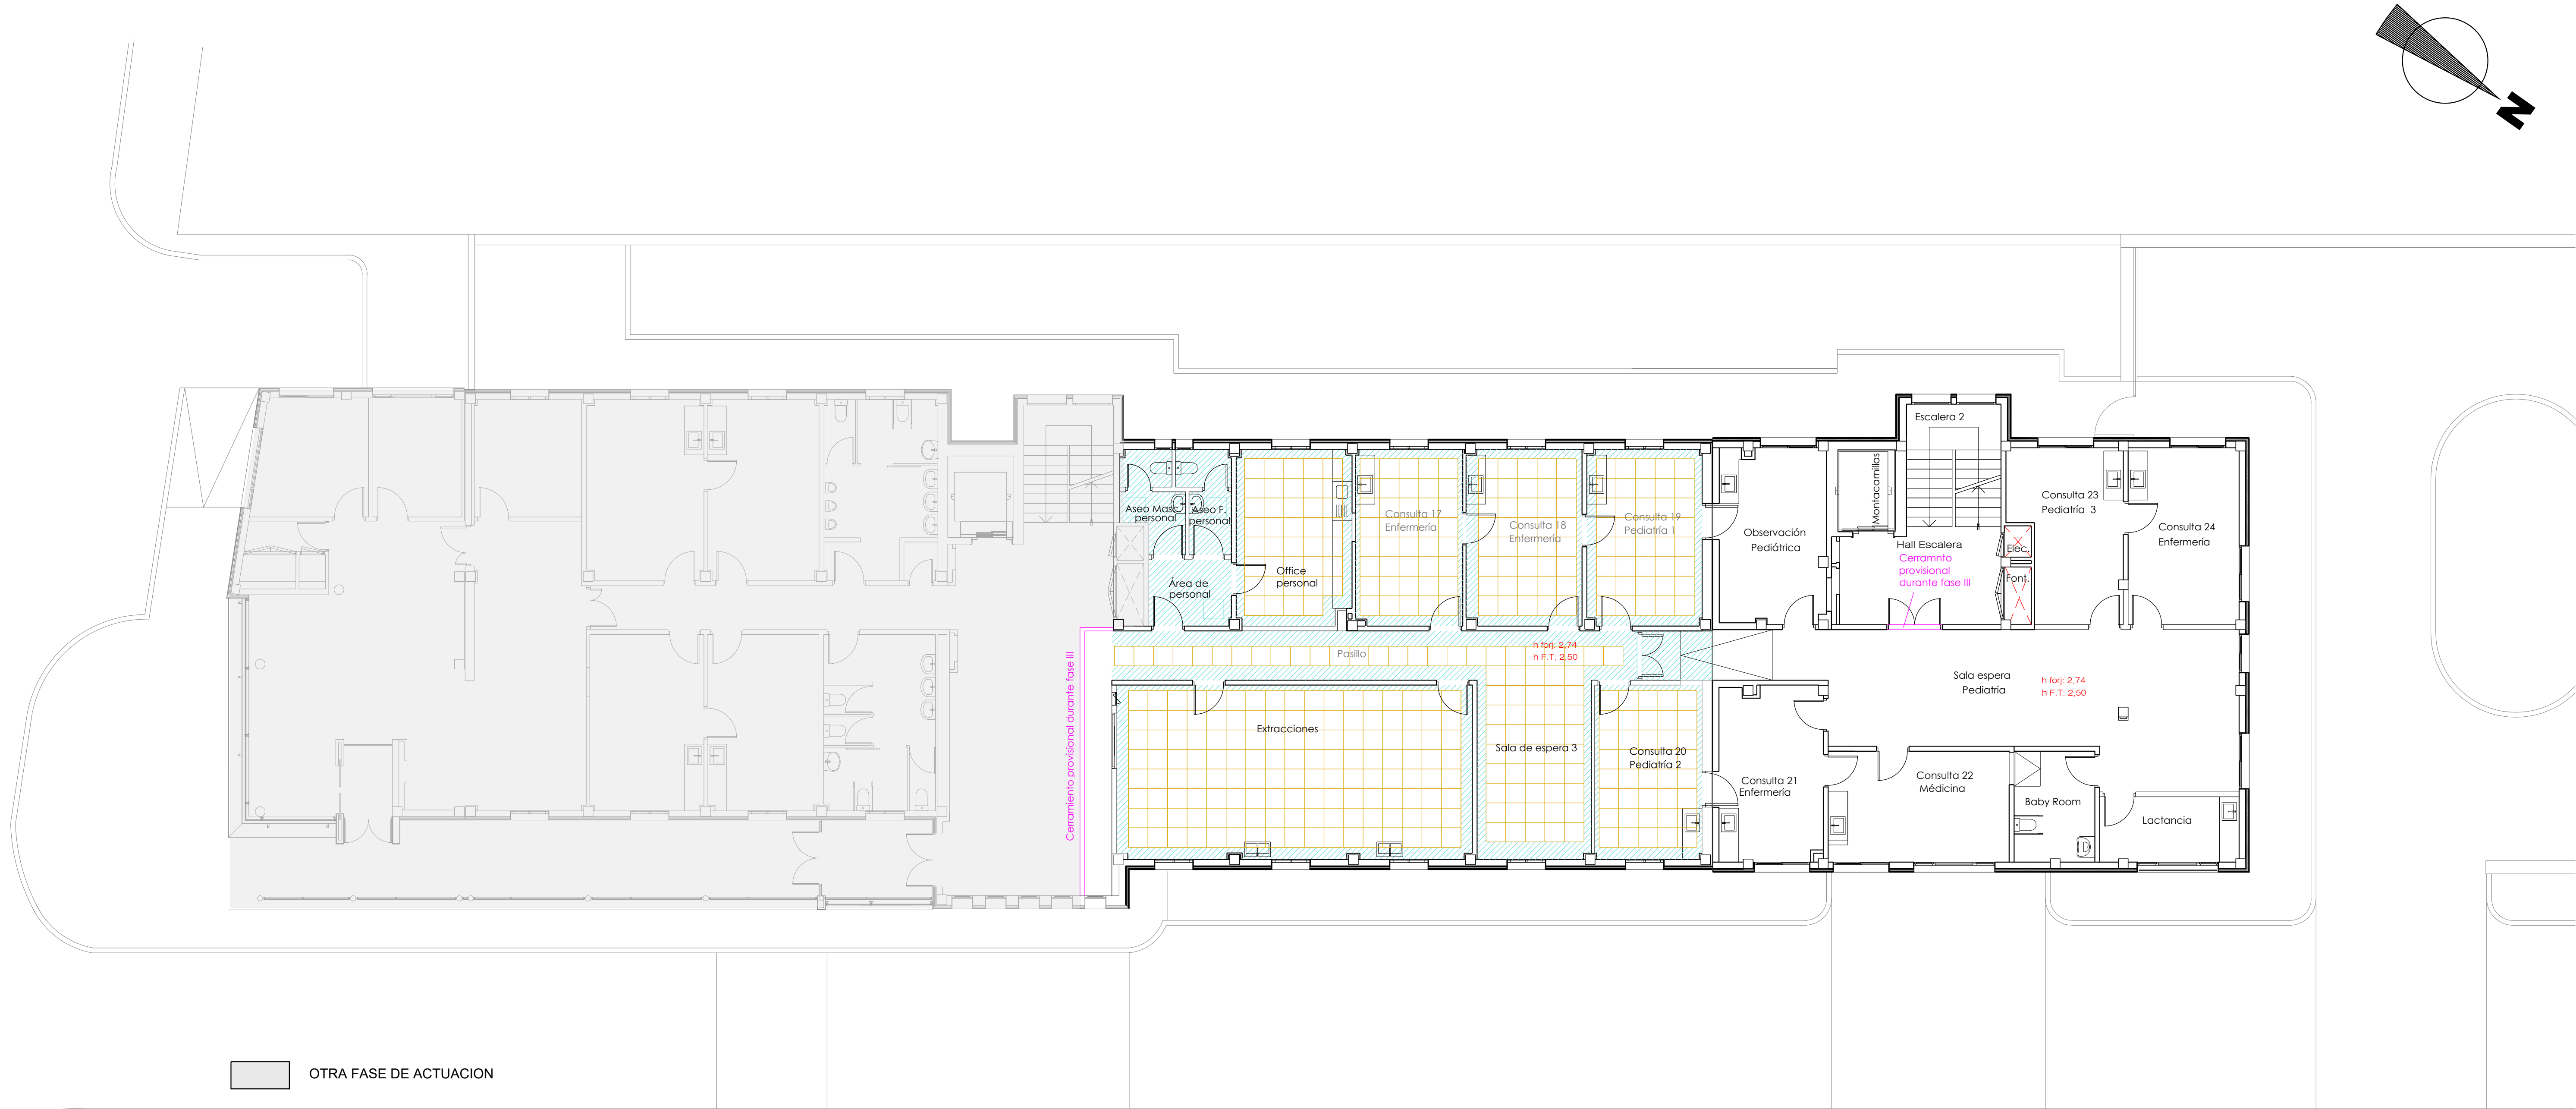

LEYENDA FALSOS TECHOS:	
	FALSO TECHO CONTINUO DE YESO
	FALSO TECHO REGISTRABLE MODULAR 60X60
	FALSO TECHO DE PANELES FÉNICOS

PROYECTO DE ARQUITECTURA

PROYECTO DE FINALIZACION DE LAS
OBRAS DE AMPLIACION C.S. TACORONTE

Situación: Carretera General del Norte nº 5

EXPTE: 23/T/24/SS/DG/M/0018

Promotor: SERVICIO CANARIO DE LA SALUD
DIRECCION GRAL. RECURSOS ECONOMICOS
SERVICIO DE INFRAESTRUCTURA




ESCALA: 1/100

FECHA: DICIEMBRE 2024


FASE IIIFALSOS TECHOS
PLANTA NIVEL 0

69

Arquitecto: SONIA HERRERA GARCIA

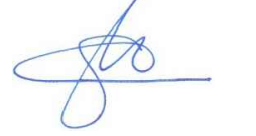

Santa Cruz de Tenerife · Teléfono móvil: 609.852.666 · Correo Electrónico: sherrera@coactife.org

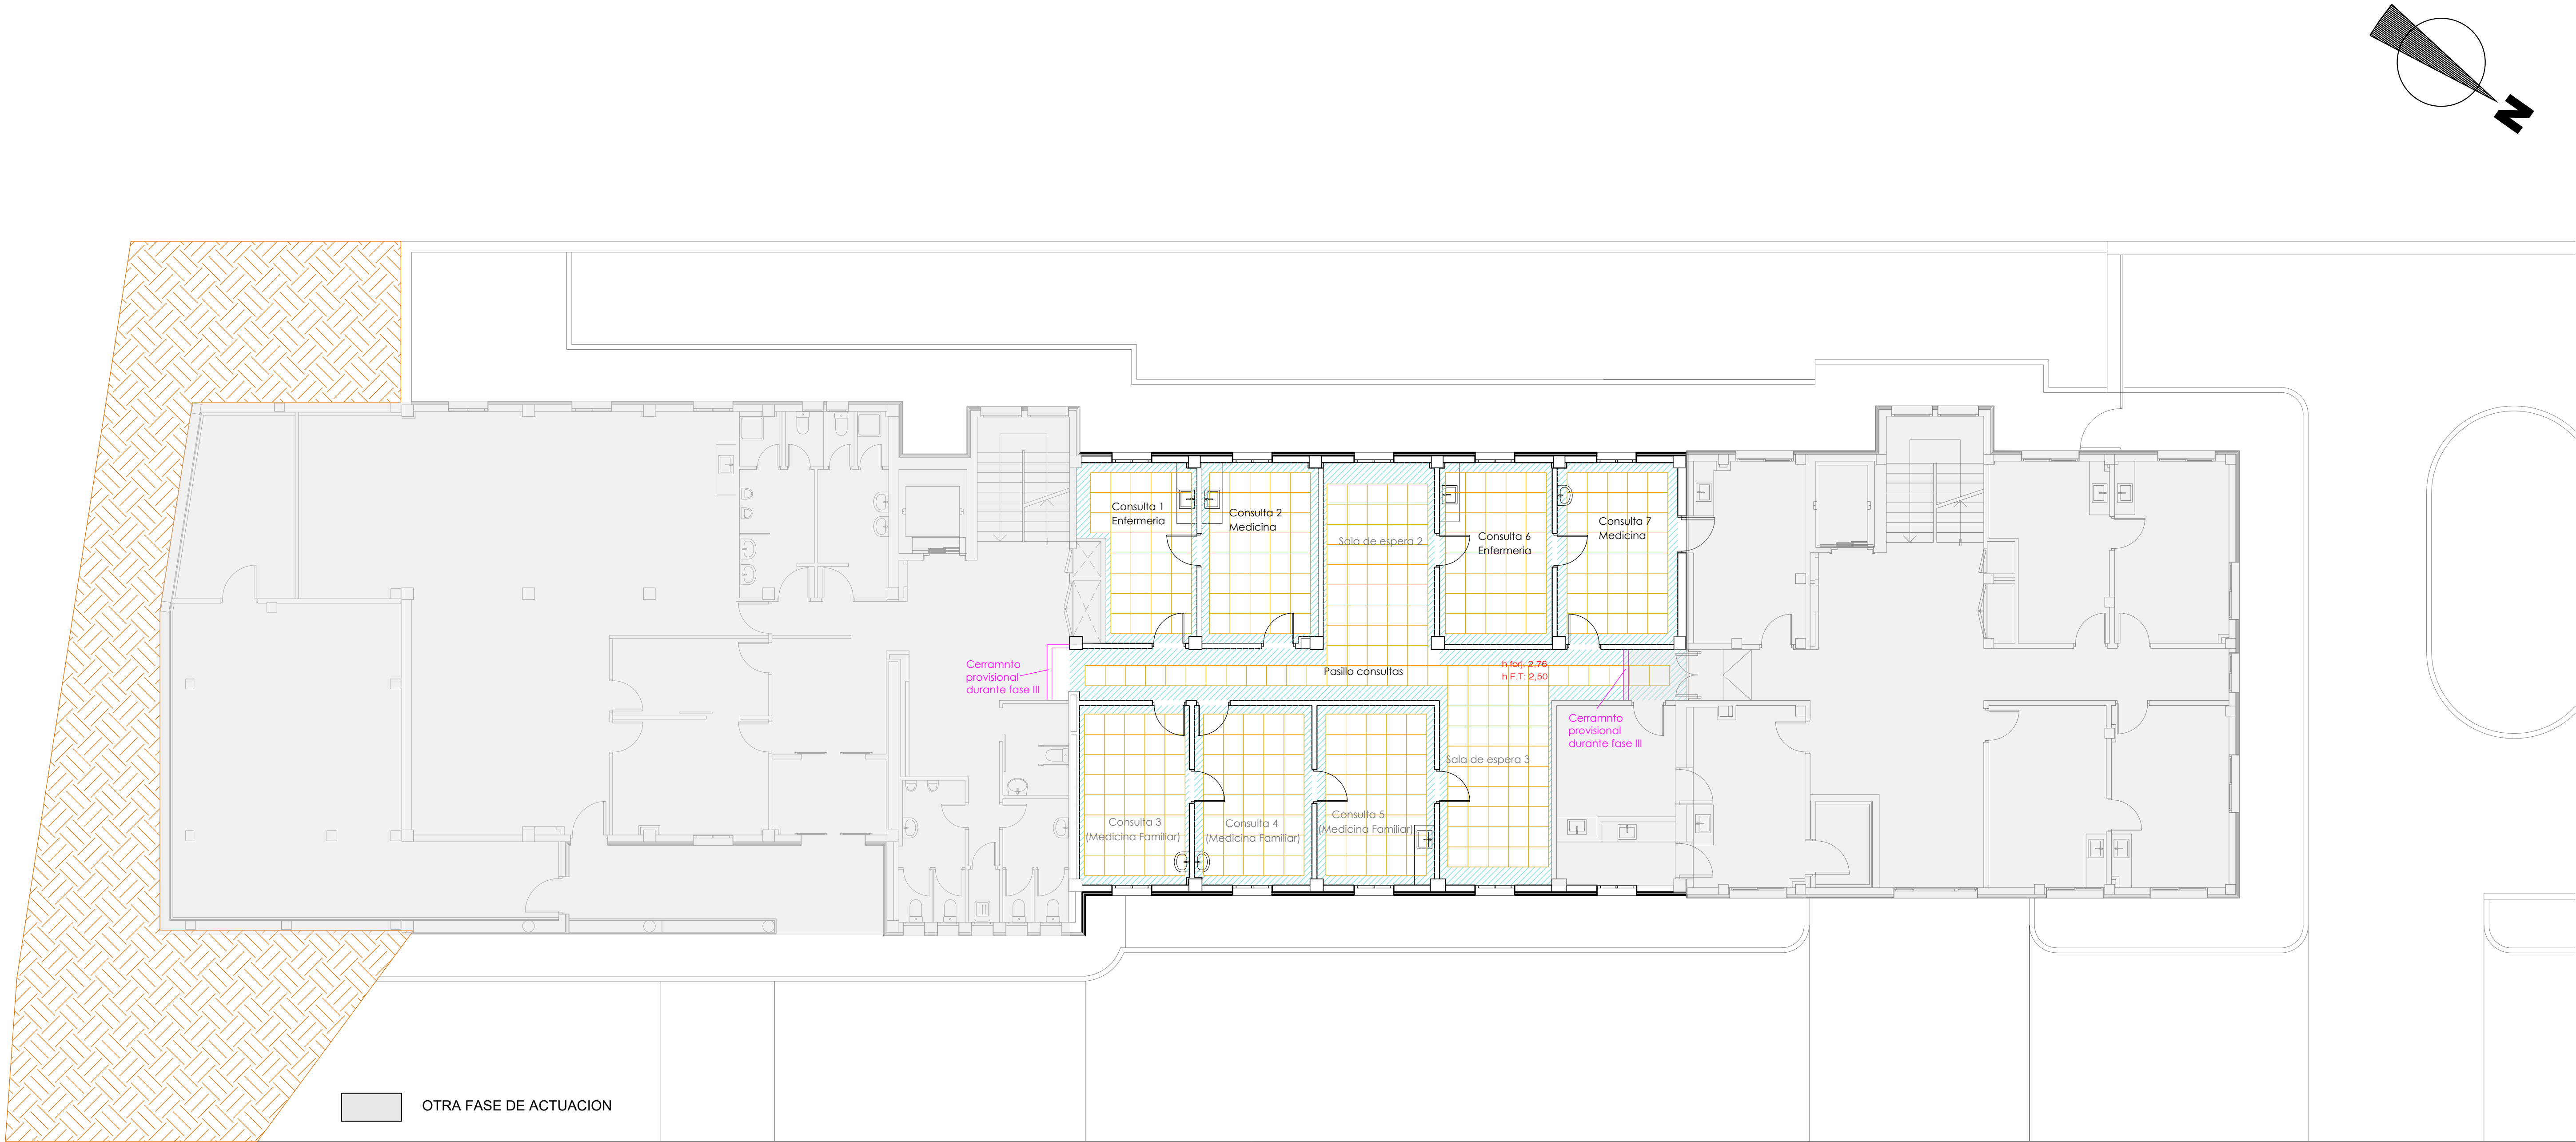

LEYENDA FALSOS TECHOS:	
	FALSO TECHO CONTINUO DE YESO
	FALSO TECHO REGISTRABLE MODULAR 60X60
	FALSO TECHO DE PANELES FENOLICOS

PROYECTO DE ARQUITECTURA

PROYECTO DE FINALIZACION DE LAS
OBRAS DE AMPLIACION C.S. TACORONTE

Situación: Carretera General del Norte nº 5

EXPTE: 23/T/24/SS/DG/M/0018

Promotor: SERVICIO CANARIO DE LA SALUD
DIRECCION GRAL. RECURSOS ECONOMICOS
SERVICIO DE INFRAESTRUCTURA



ESCALA: 1/100


FECHA: DICIEMBRE 2024

FASE IIIIFALSOS TECHOS

PLANTA NIVEL -1

70

Arquitecto: SONIA HERRERA GARCIA

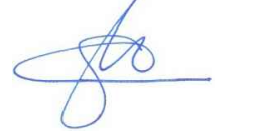

Santa Cruz de Tenerife - Teléfono móvil: 609.852.666 - Correo Electrónico: sherrera@coactife.org