


Servicio
Canario de la Salud

rafael angel JAÉN PASCUAL - arquitecto

PROYECTO DE AMPLIACIÓN DEL CENTRO DE SALUD DE TACORONTE EN 3 FASES
Tacoronite - S/C de TENERIFE

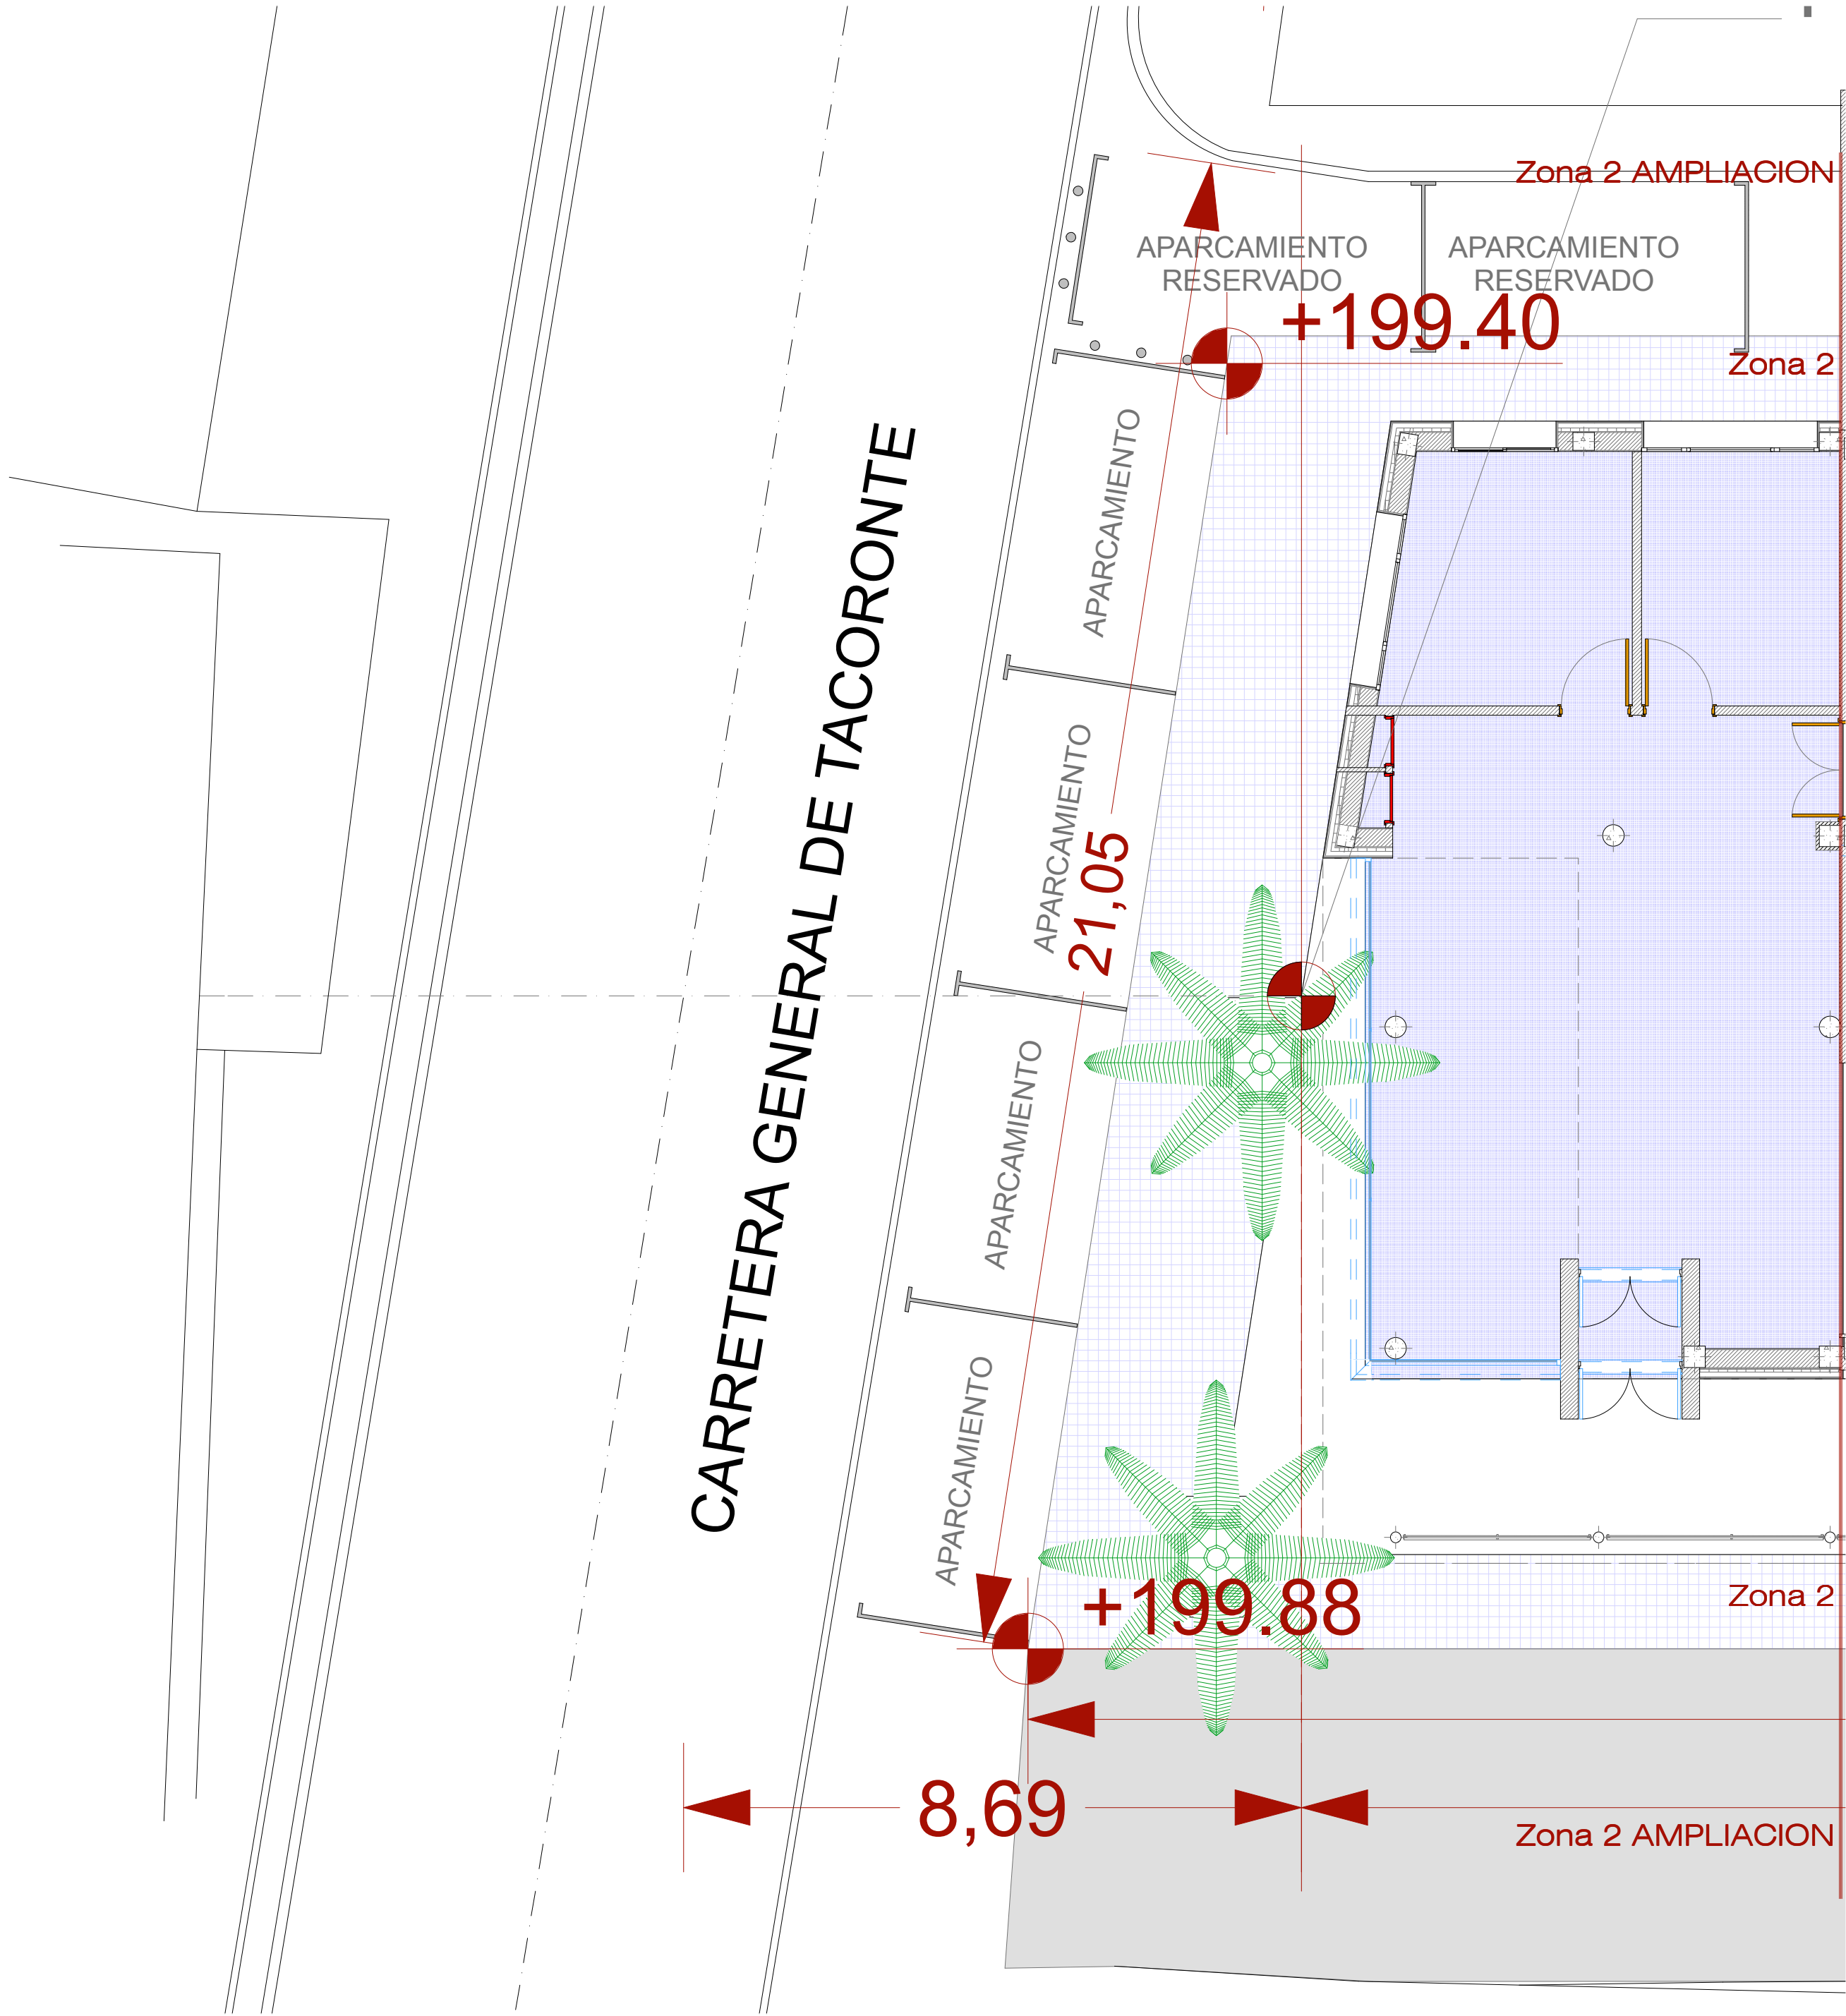

PROYECTO DE AMPLIACIÓN del CENTRO DE SALUD DE TACORONTE en 3 FASES
ProPiedad: 11155f SERVICIO CANARIO DE SALUD

Situación: C/ta. General del Norte, 5
Ubicación: TACORONTE - S/C de TENERIFE

Nombre del Layout: Entrada
PA_3.1 Planos de ARQUITECTURA

Fecha y Versión: jun 2018 - ver:18

JAEN PASCUAL
RAFAEL ANGEL
- 00821488C
Firma digitalizada por JAEN PASCUAL RAFAEL ANGEL
BOE 2018/06/14 11:08:11 +0100



ESTUDIO en S/C TENERIFE:
C/ Entfard, 59
38110 Sta. Cruz de Tenerife
Tel: 922 28 21 88
Fax: 922 28 21 88
e-mail: arquitectura@jaenarquitectos.com

rafael angel JAÉN PASCUAL - arquitecto
Colegiado 2.514 COAC tit
carlos VILA SANTOS - arq. colaborador
Colegiado 21.629 COAC tit

Escala: 1:75

